PROGETTO PER LA REALIZZAZIONE DI UN PARCO EOLICO E DELLE RELATIVE OPERE DI CONNESSIONE ALLA RTN
POTENZA NOMINALE 56 MW

REGIONE PUGLIA	PROVINCIA di BRINDISI	COMUNE di FRANCAVILLA FONTANA
		Località "Masseria Vizzo"

Scala:	Formato Stampa:	PROGETTO DEFINITIVO
1:5000	A0	

TAVOLA

EP03_1b — *LAYOUT IMPIANTO SU CTR - TAVOLA B*

Progettazione:
R.S.V. Design Studio S.r.l.
Piazza Carmine 5 | 84077 Teore Ornato (SA)
P.IVA 05585970656
Tel./fax +39 0974 985455 | e-mail: info@rsv-ds.it

Legale Rappresentante:
Geom. Savino Leonzio

R.S.V. Design Studio S.r.l.
Piazza Carmine 5/a
84077 - Teore Ornato (SA)
P. IVA : 05585970656
PEC : rsv.ds@pec.it

Committenza:
ITW FRANCAVILLA S.r.l.
Via del Gattetto, 89
80100 Frattaca (PZ)
P.IVA 02082790763

Responsabili Progetto:
Ing. Vassalli Quirino
Ordine degli Ingegneri della Provincia di Brindisi n. 1449
Ing. Speranza Carmine Antonio
Dott. Ing. SPERANZA CARMINE ANTONIO n. 7218 SEZ. A
Ordine degli Ingegneri della Provincia di Salerno

Catalogazione Elaborato: ITW_FVF_EP03_1b_LAYOUT IMPIANTO SU CTR_TAVOLA B.pdf
ITW_FVF_EP03_LAYOUT IMPIANTO SU CTR.dwg

Data:	Motivo della revisione:	Redatto:	Controllato:	Approvato:
Agosto 2021	Prima emissione	LB	QVAS	RSV

Il presente elaborato è di proprietà di R.S.V. Design Studio S.r.l. Non è consentito riprodurlo o comunque utilizzarlo senza autorizzazione scritta di R.S.V. Design Studio S.r.l.

LEGENDA:
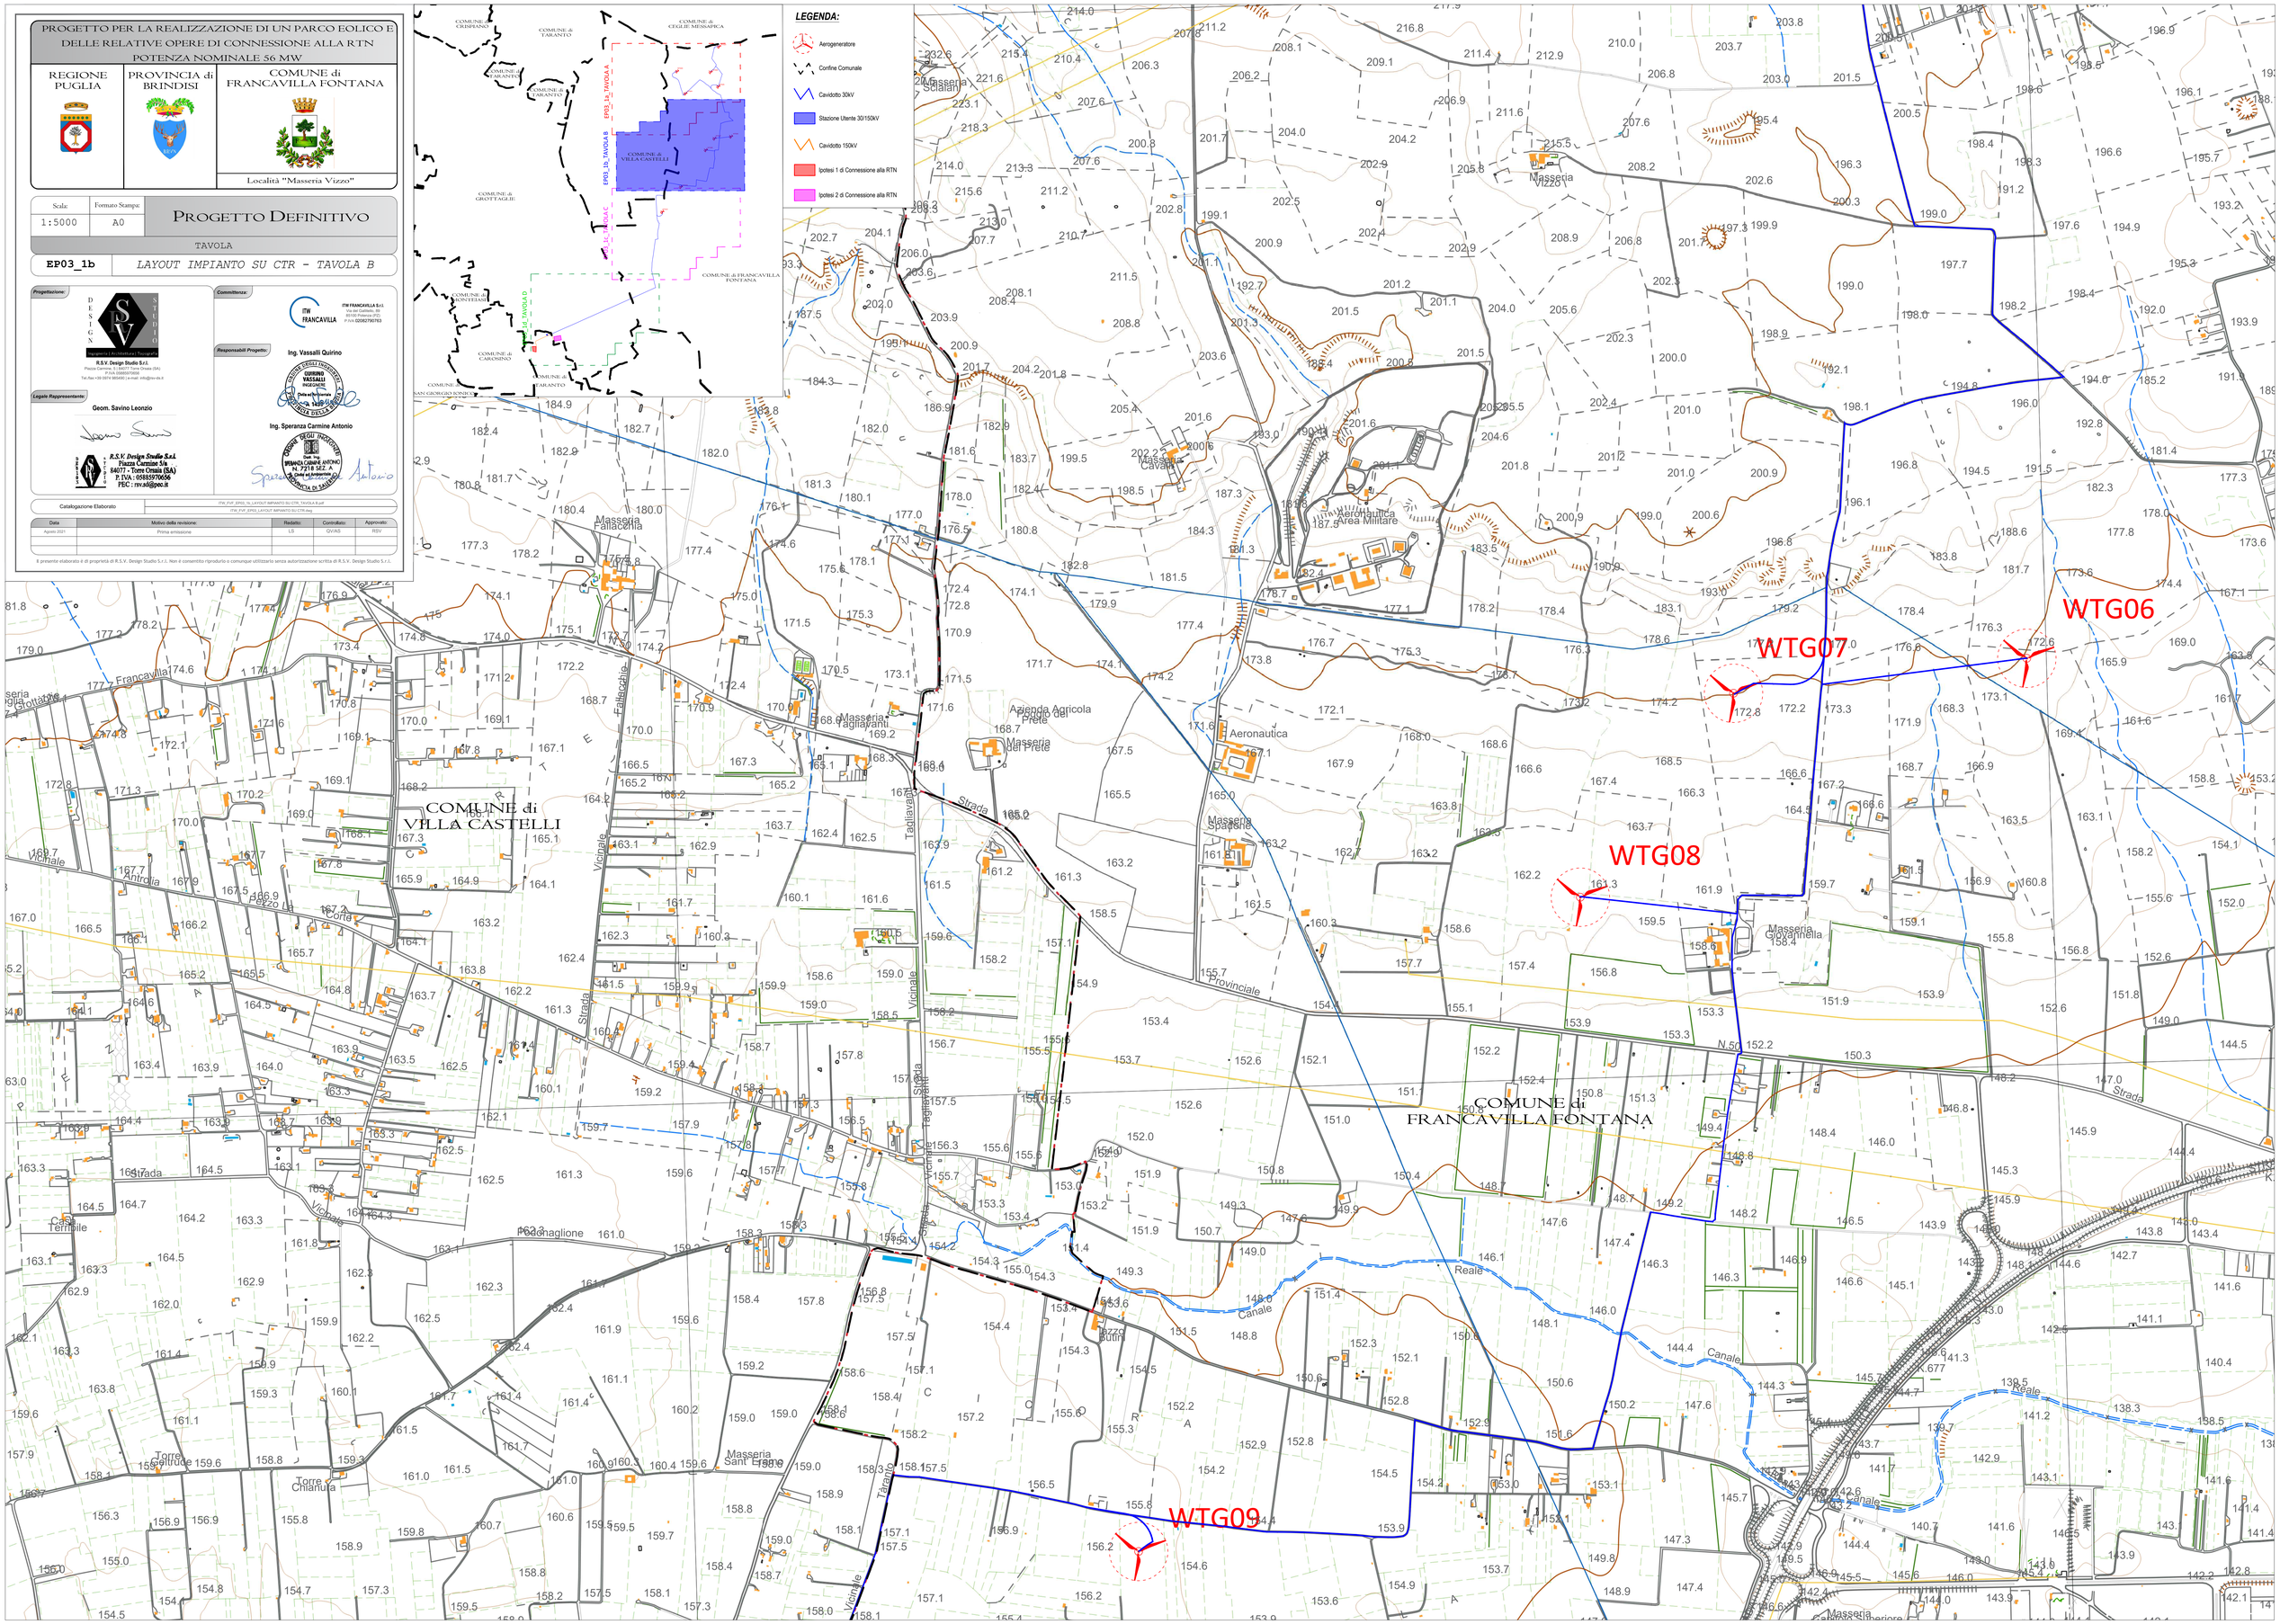
- Aerogeneratore
- Confine Comunale
- Cavidotto 30kV
- Stazione Utente 30/150kV
- Cavidotto 150kV
- Ipotesi 1 di Connessione alla RTN
- Ipotesi 2 di Connessione alla RTN