

REGIONE PUGLIA
PROVINCIA DI BRINDISI
COMUNE di FRANCAVILLA FONTANA
 Località "Masseria Vizzio"

Scala: 1:5000
 Formato Stampa: A0
PROGETTO DEFINITIVO
 TAVOLA
EP03_1d LAYOUT IMPIANTO SU CTR - TAVOLA D


Legge Progettazione: D.E.S. S.T.C. N.
Legge Progettazione: R.S.V. Design Studio S.r.l.
Legge Progettazione: R.S.V. Design Studio S.r.l.

Responsabile Progetto: Ing. Vassalli Quirino
Responsabile Progetto: Ing. Speranza Carmine Antonio

Legge Progettazione: R.S.V. Design Studio S.r.l.
Legge Progettazione: R.S.V. Design Studio S.r.l.

Categorizzazione Elaborato		Motivo della revisione		Revisione	Contratto	Approvato
01	01	01	01	01	01	01

Il presente elaborato è di proprietà di R.S.V. Design Studio S.r.l. Non è consentito riprodurlo o comunque utilizzarlo senza autorizzazione scritta di R.S.V. Design Studio S.r.l.

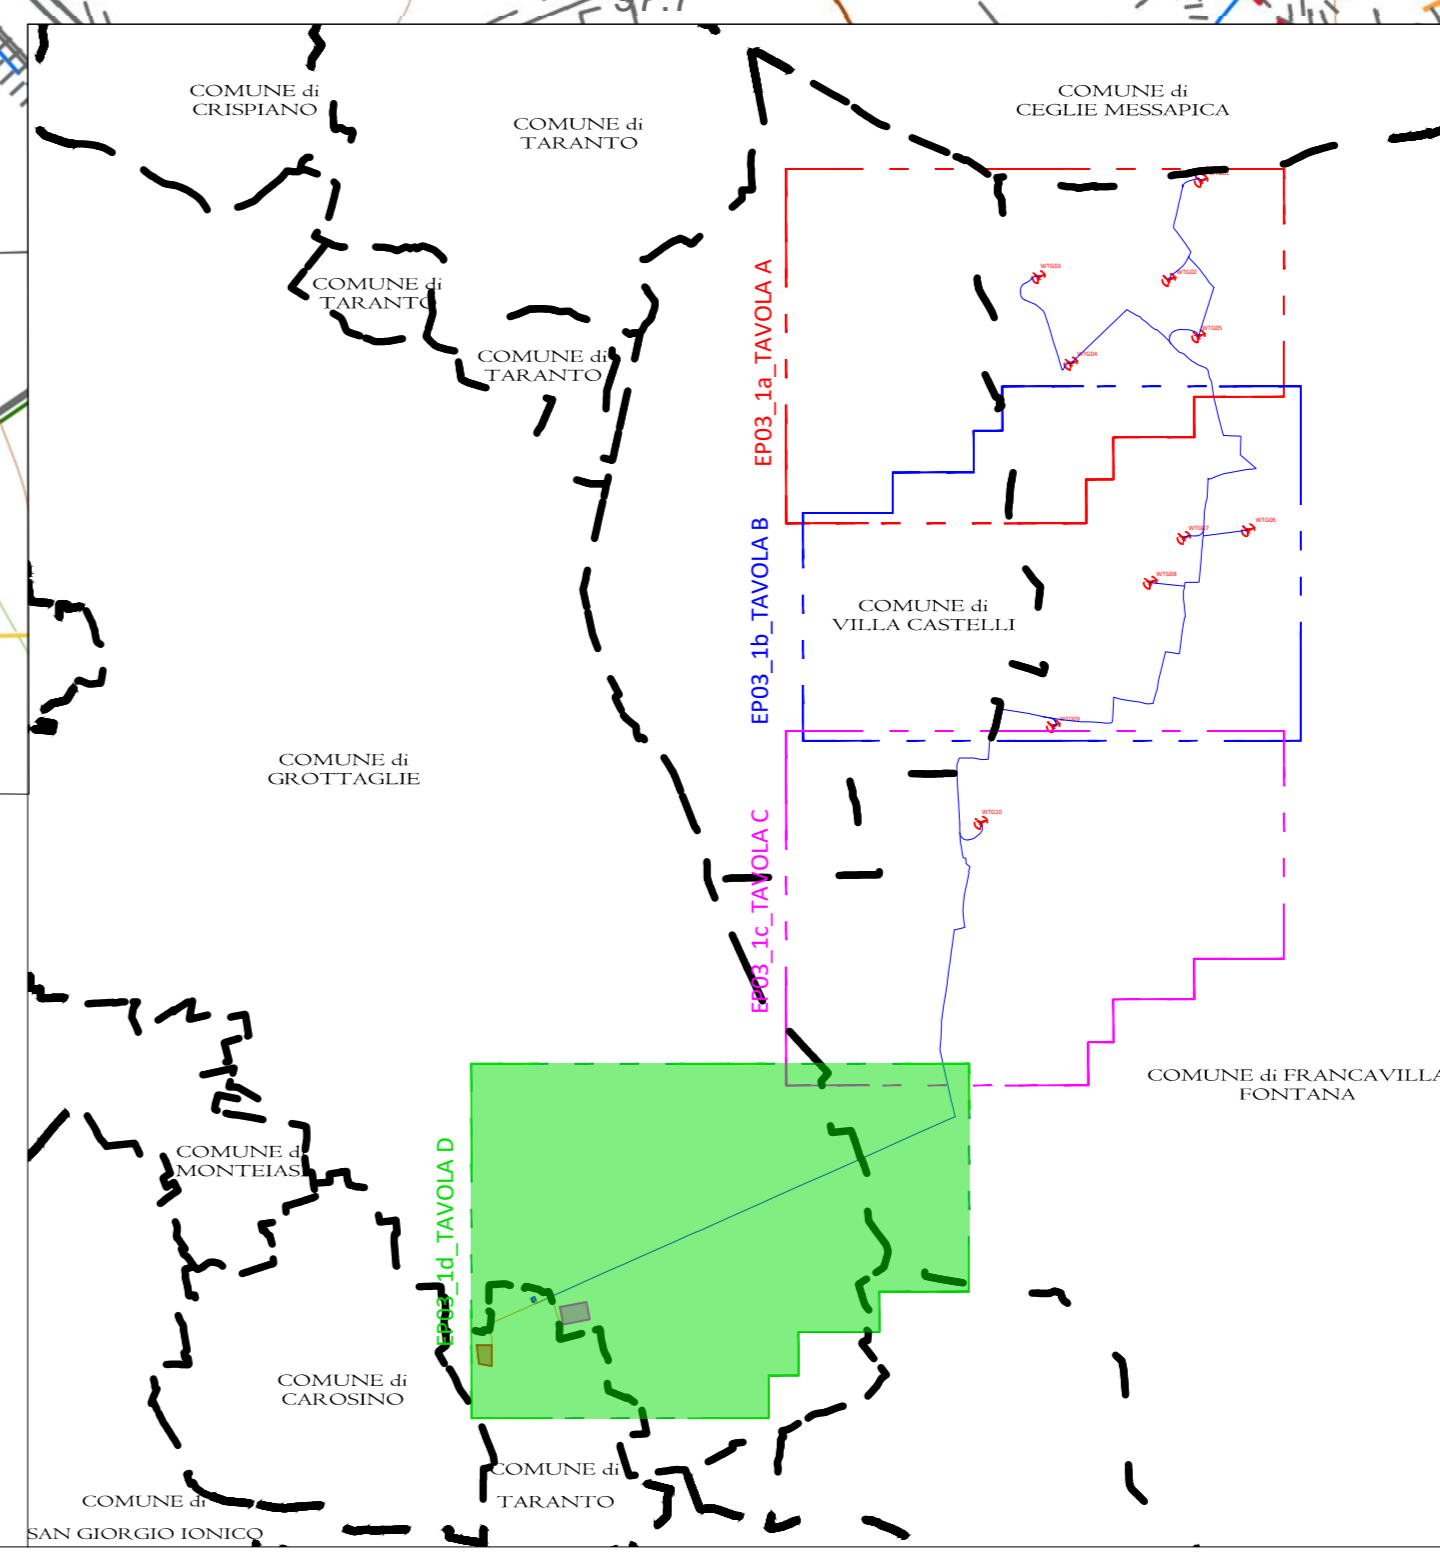

- LEGENDA:**
- Aerogeneratore
 - Confine Comunale
 - Cavodotto 30kV
 - Stazione Utente 30/150kV
 - Cavodotto 150kV
 - Ipotesi 1 di Connessione alla RTN
 - Ipotesi 2 di Connessione alla RTN