

**PROGETTO PER LA REALIZZAZIONE DI UN PARCO EOLICO E DELLE RELATIVE OPERE DI CONNESSIONE ALLA RTN POTENZA NOMINALE 56 MW**

REGIONE PUGLIA    PROVINCIA di BRINDISI    COMUNE di FRANCAVILLA FONTANA

Località "Masseria Vizzo"

Scale: 1:3000    Formato Stampa: A0    **PROGETTO DEFINITIVO**

TAVOLA

**EP05\_1b**    PIANO PARTICELLARE DI ESPROPRIO - TAVOLA B

**Progettazione:**  
 D E S I G N    R.S.V. Design Studio S.r.l.  
 Piazza Carcano, 11 - 84077 Torrepadusa (SA)  
 Tel. +39 081 577656    PEC: rsv.a@psp.it

**Completamento:**  
 ITW FRANCAVILLA    COMUNE di FRANCAVILLA FONTANA


**Responsabile Progetto:**  
 Ing. Vassalli Quirino    Ing. Speranza Carmine Antonio

**Legale Rappresentante:**  
 Geom. Savino Leonzio

**Catalogazione Elaborato:**



Data	Motivo della revisione	Redatto	Controllato	Approvato
Agosto 2021	Prima emissione	LS	GVAS	REV

Il presente elaborato è di proprietà di R.S.V. Design Studio S.r.l. Non è consentito riprodurlo o comunque utilizzarlo senza autorizzazione scritta di R.S.V. Design Studio S.r.l.

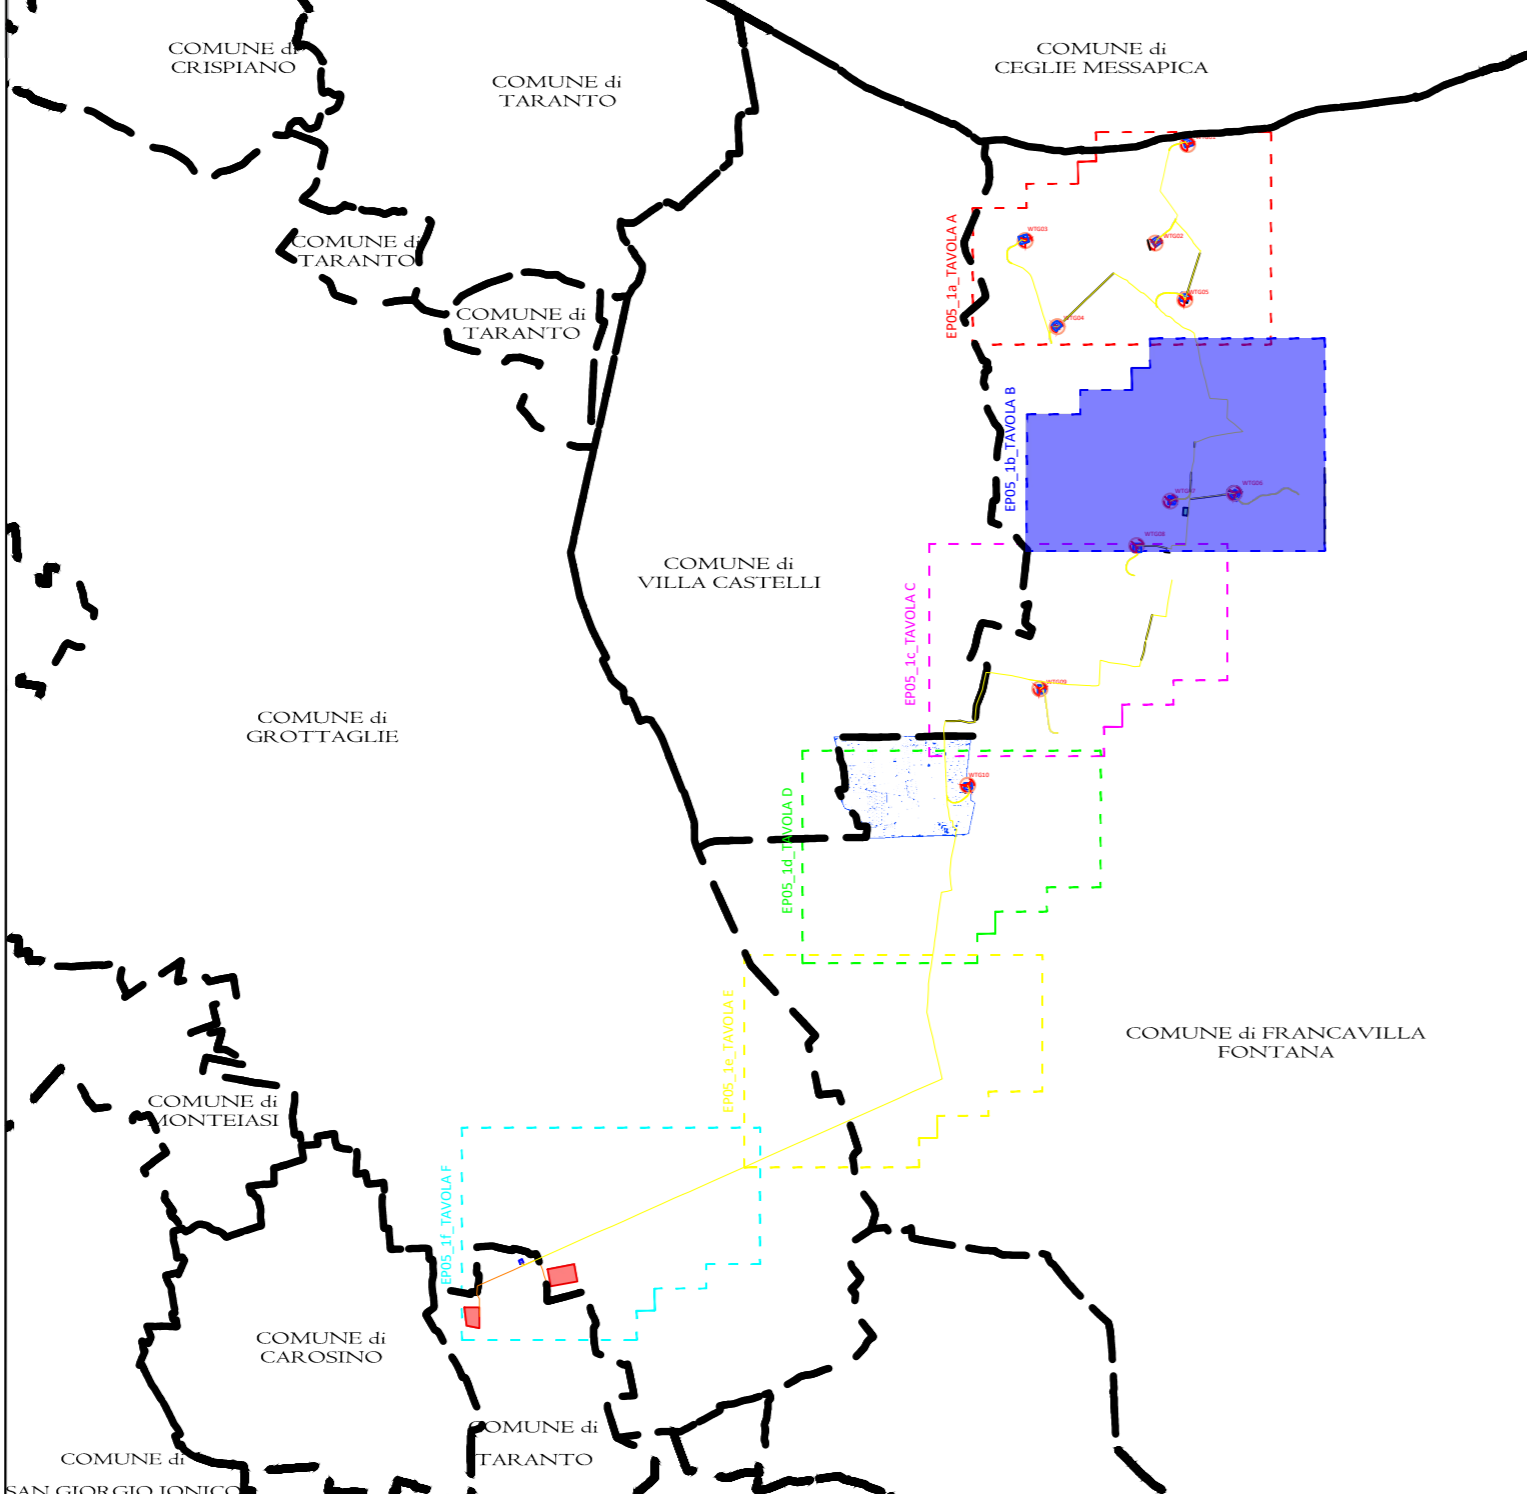

**LEGENDA:**

- Aerogeneratore
- Confine Comunale
- Riferimento Piano Particolare Descrittivo
- Servizi Cavidotto/passaggio
- Proprietà
- Occupazione Temporanea
- Servizi Sorvolo

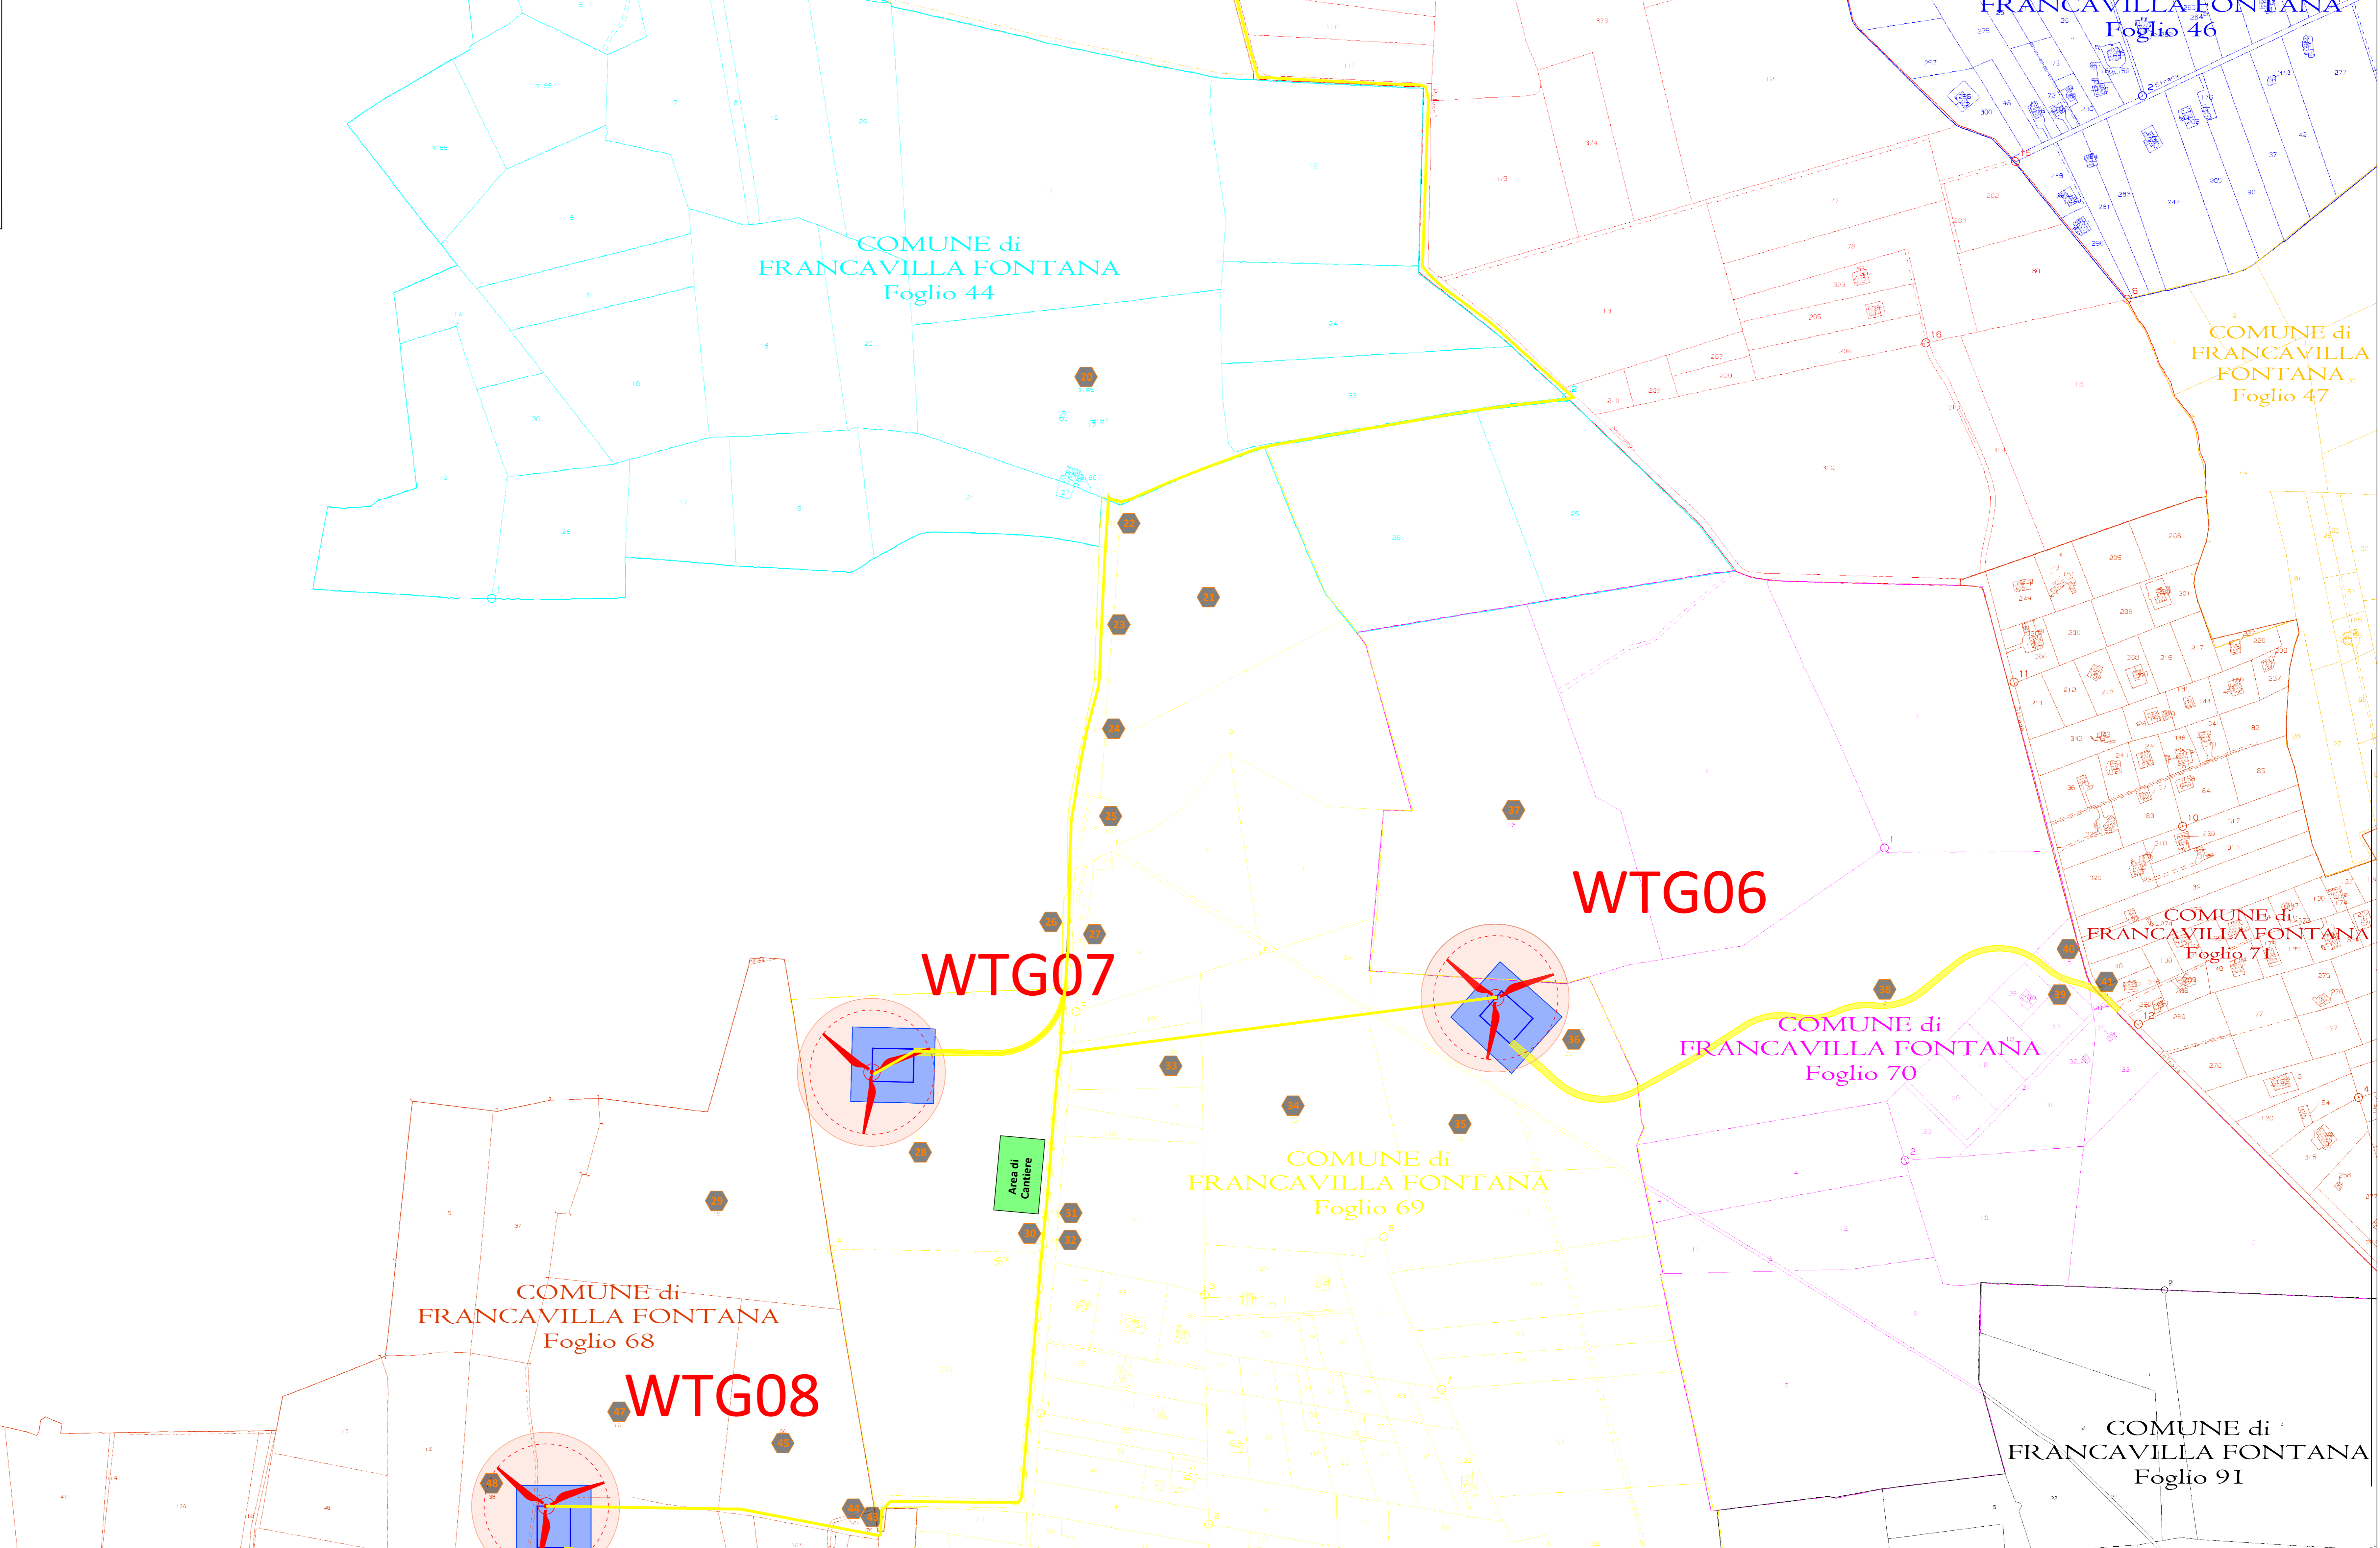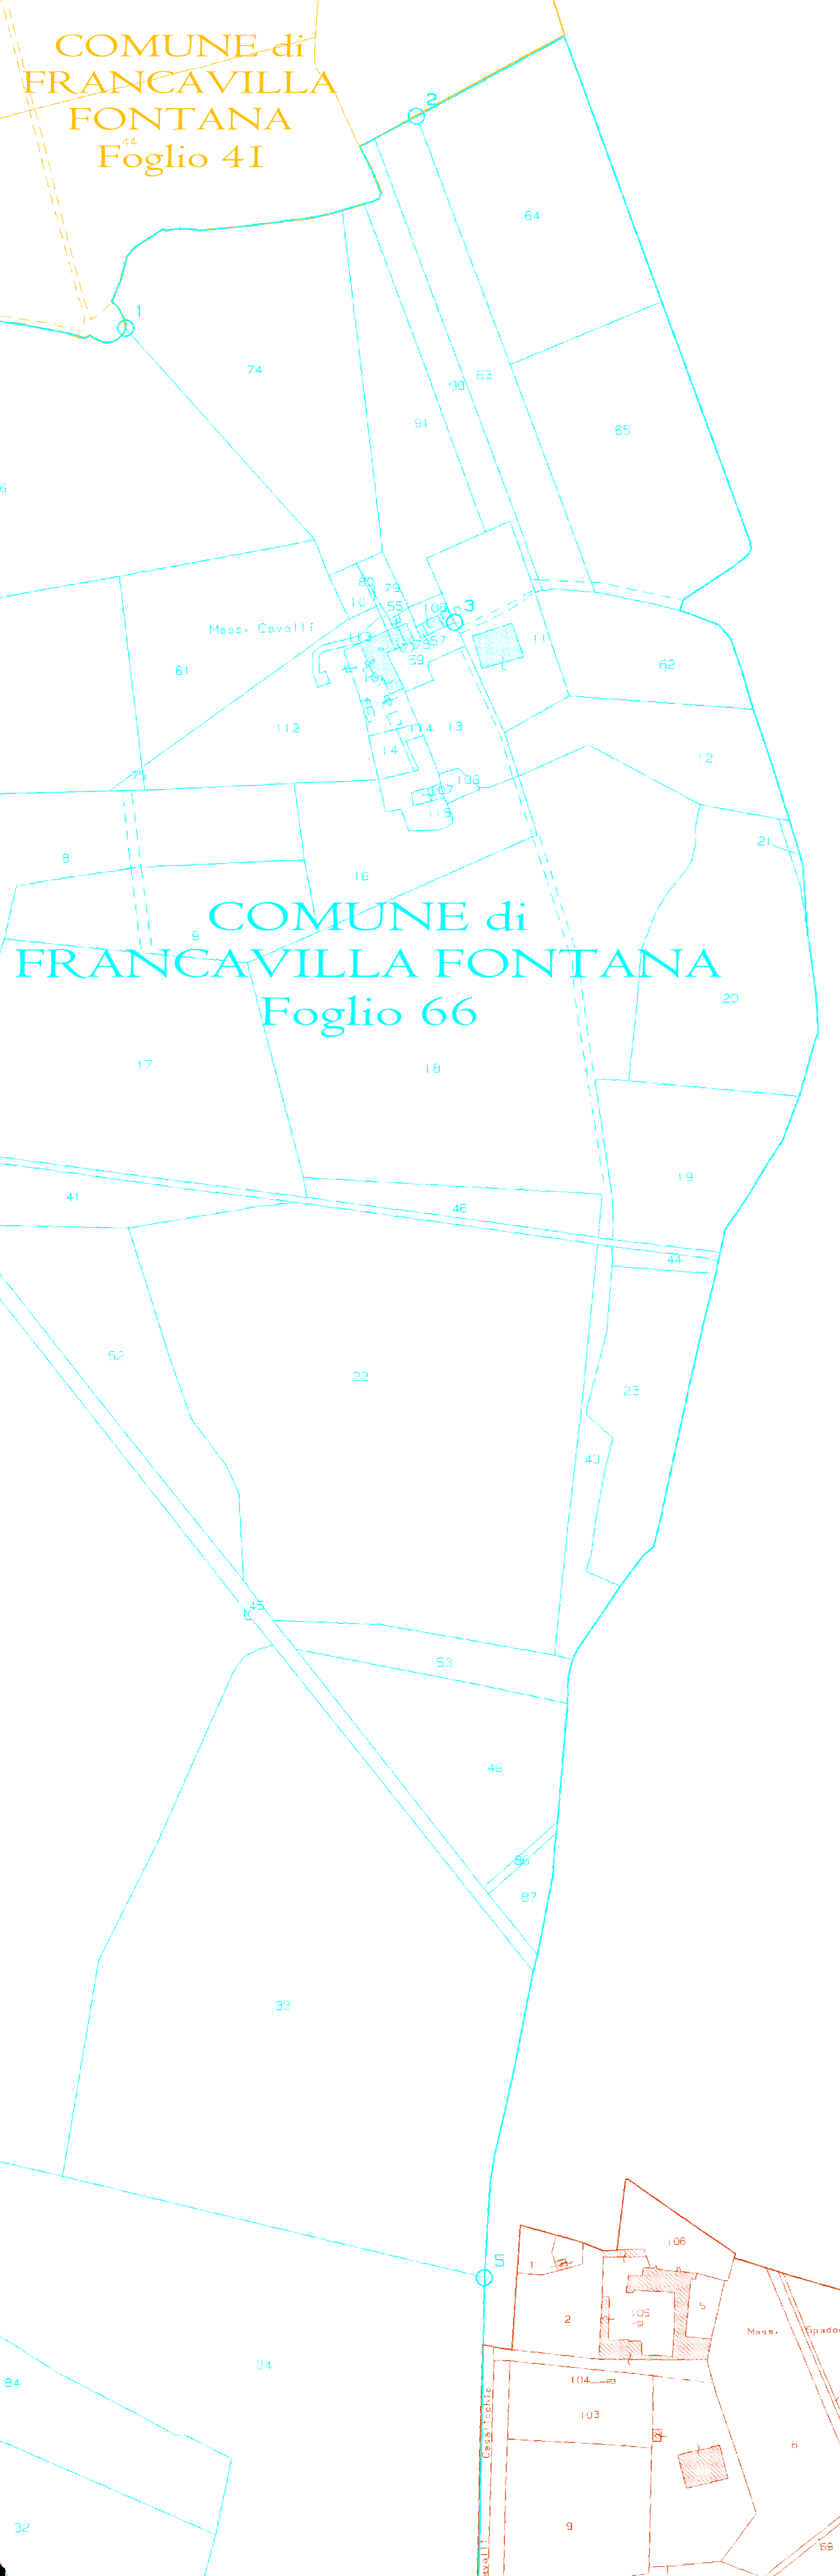

COMUNE di FRANCAVILLA FONTANA  
Foglio 91