

COMUNE di
FRANCAVILLA FONTANA
Foglio 68

COMUNE di
FRANCAVILLA FONTANA
Foglio 69

COMUNE di
VILLA CASTELLI
Foglio 28

COMUNE di
VILLA CASTELLI
Foglio 29

COMUNE di
FRANCAVILLA FONTANA
Foglio 88

COMUNE di
FRANCAVILLA FONTANA
Foglio 89

COMUNE di
FRANCAVILLA FONTANA
Foglio 112

COMUNE di
FRANCAVILLA FONTANA
Foglio 113

COMUNE di
FRANCAVILLA FONTANA
Foglio 114


COMUNE di
VILLA CASTELLI
Foglio 36

WTG09

COMUNE di
FRANCAVILLA FONTANA
Foglio 129

COMUNE di
FRANCAVILLA FONTANA
Foglio 130

- LEGENDA:**
- Aerogeneratore
 - Confine Comunale
 - Riferimento Piano Particolare Descrittivo
 - Servizi Condotto/passaggio
 - Proprietà
 - Occupazione Temporanea
 - Servizi Sorvito

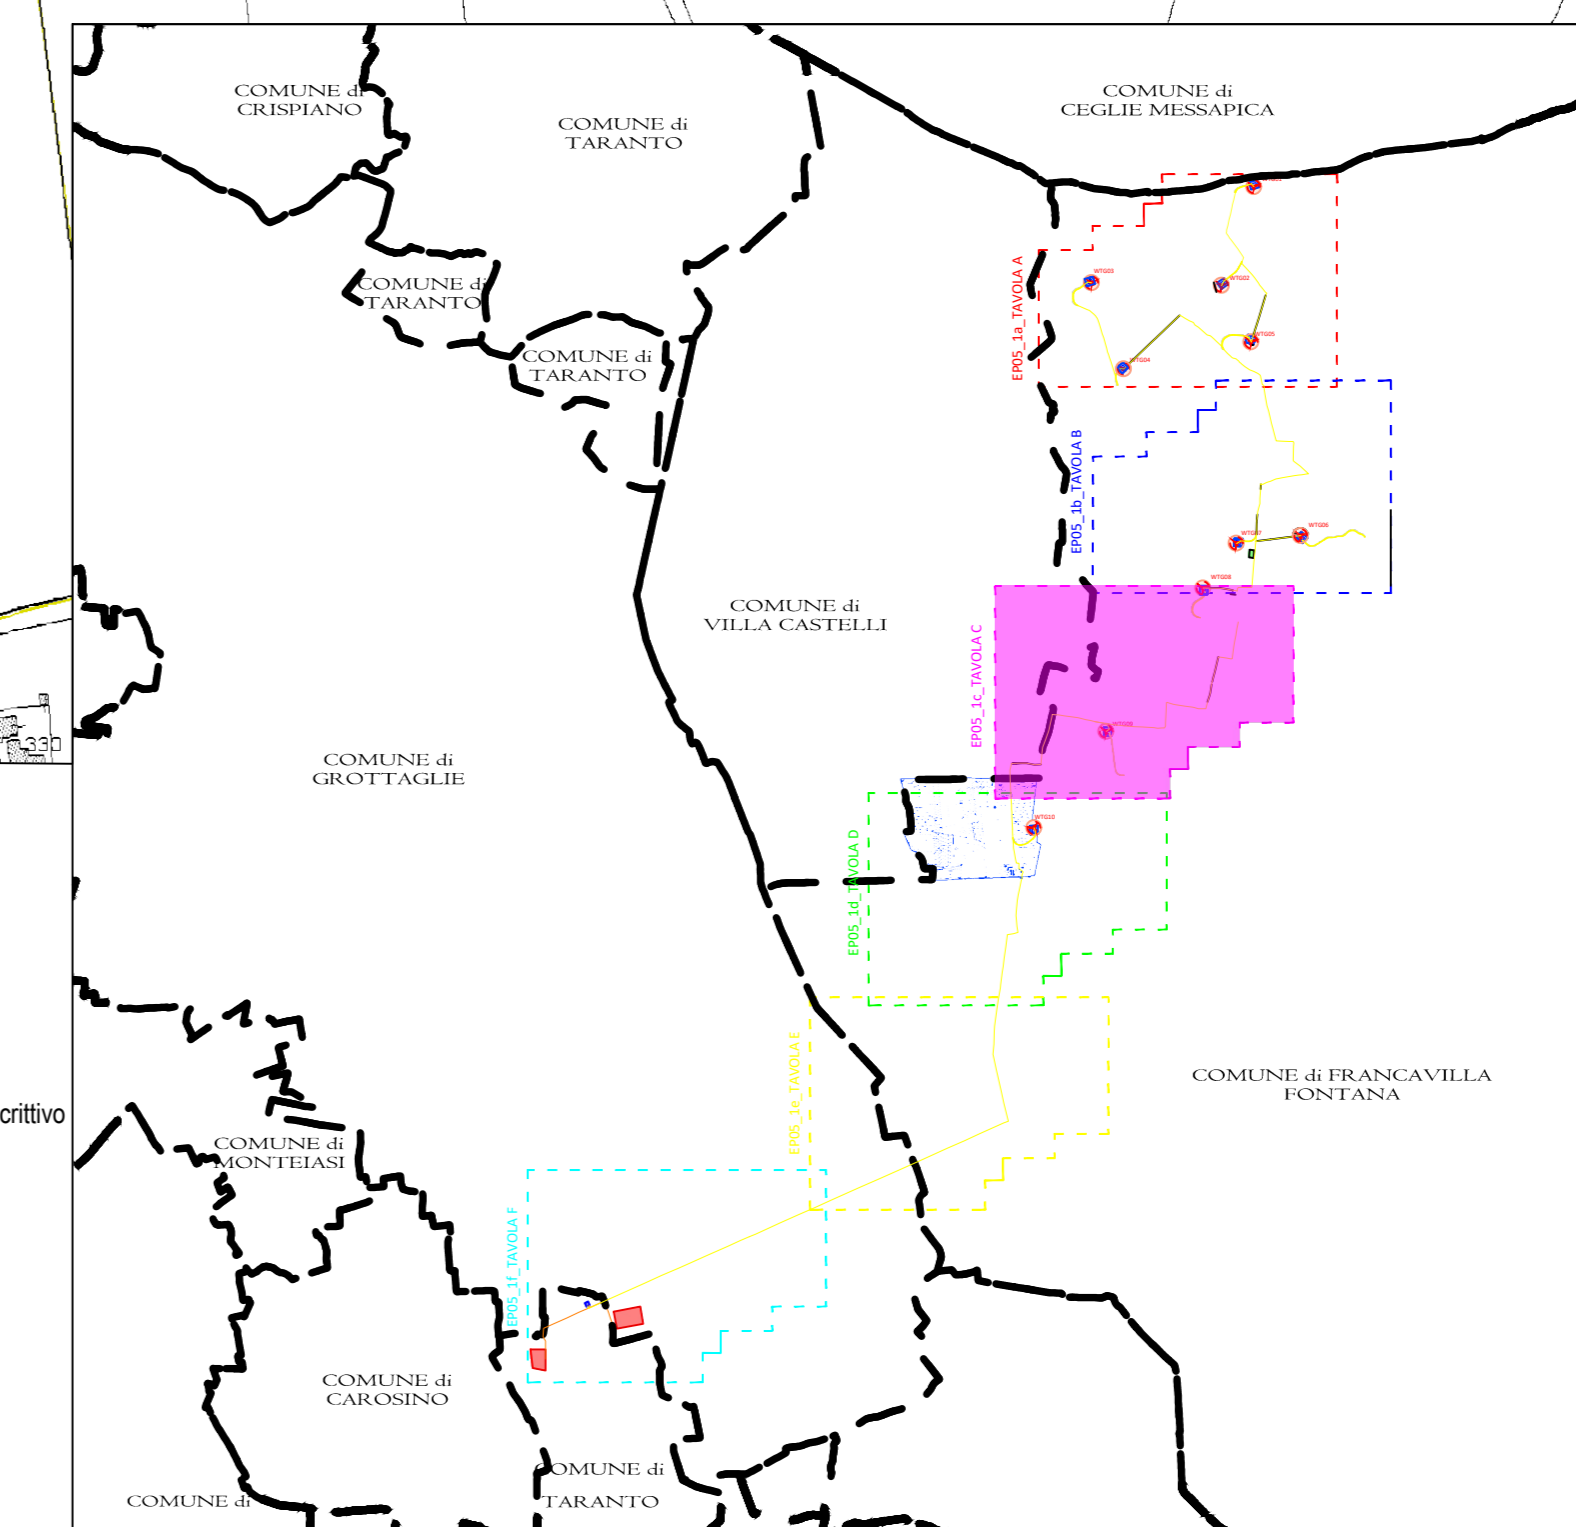

PROGETTO PER LA REALIZZAZIONE DI UN PARCO EOLICO E DELLE RELATIVE OPERE DI CONNESSIONE ALLA RTN
POTENZA NOMINALE 56 MW

REGIONE PUGLIA	PROVINCIA di BRINDISI	COMUNE di FRANCAVILLA FONTANA
Località "Masseria Vizzo"		

Scala: 1:3000 Formato Stampa: A0

PROGETTO DEFINITIVO

TAVOLA

EP05_1c PIANO PARTICELLARE DI ESPROPRIO - TAVOLA C

<p>Progettazione:</p> R.S.V. Design Studio S.p.A. P.le. S. Maria 5/A 71017 - Torre Orsina (BR) P.IVA: 02852700762 PEC: rvs@rvgpcc.it	<p>Comittente:</p> FRANCAVILLA S.p.A. Via dei Cantieri, 81 71018 Francavilla Fontana (BR)
<p>Responsabile Progetto:</p> Ing. Vassalli Quirino	<p>Responsabile Progetto:</p> Ing. Speranza Carmine Antonio
<p>Legale Rappresentante:</p> Geom. Savino Leonzio	<p>Legale Rappresentante:</p> R.S.V. Design Studio S.p.A. P.le. S. Maria 5/A 71017 - Torre Orsina (BR) P.IVA: 02852700762 PEC: rvs@rvgpcc.it

Categorizzazione Elaborato			
Data	Motivo della revisione	Revisione	Approvato
Aprile 2021	Prima emissione	1/0	02/04/21

Il presente elaborato è di proprietà di R.S.V. Design Studio S.p.A. Non è consentito riprodurlo o comunque utilizzarlo senza autorizzazione scritta di R.S.V. Design Studio S.p.A.