


- LEGENDA:**
- Aerogeneratore
 - Confine Comunale
 - Riferimento Piano Particolare Descrittivo
 - Servizi Cavidotto/passaggio
 - Proprietà
 - Occupazione Temporanea
 - Servizi Sorvolo

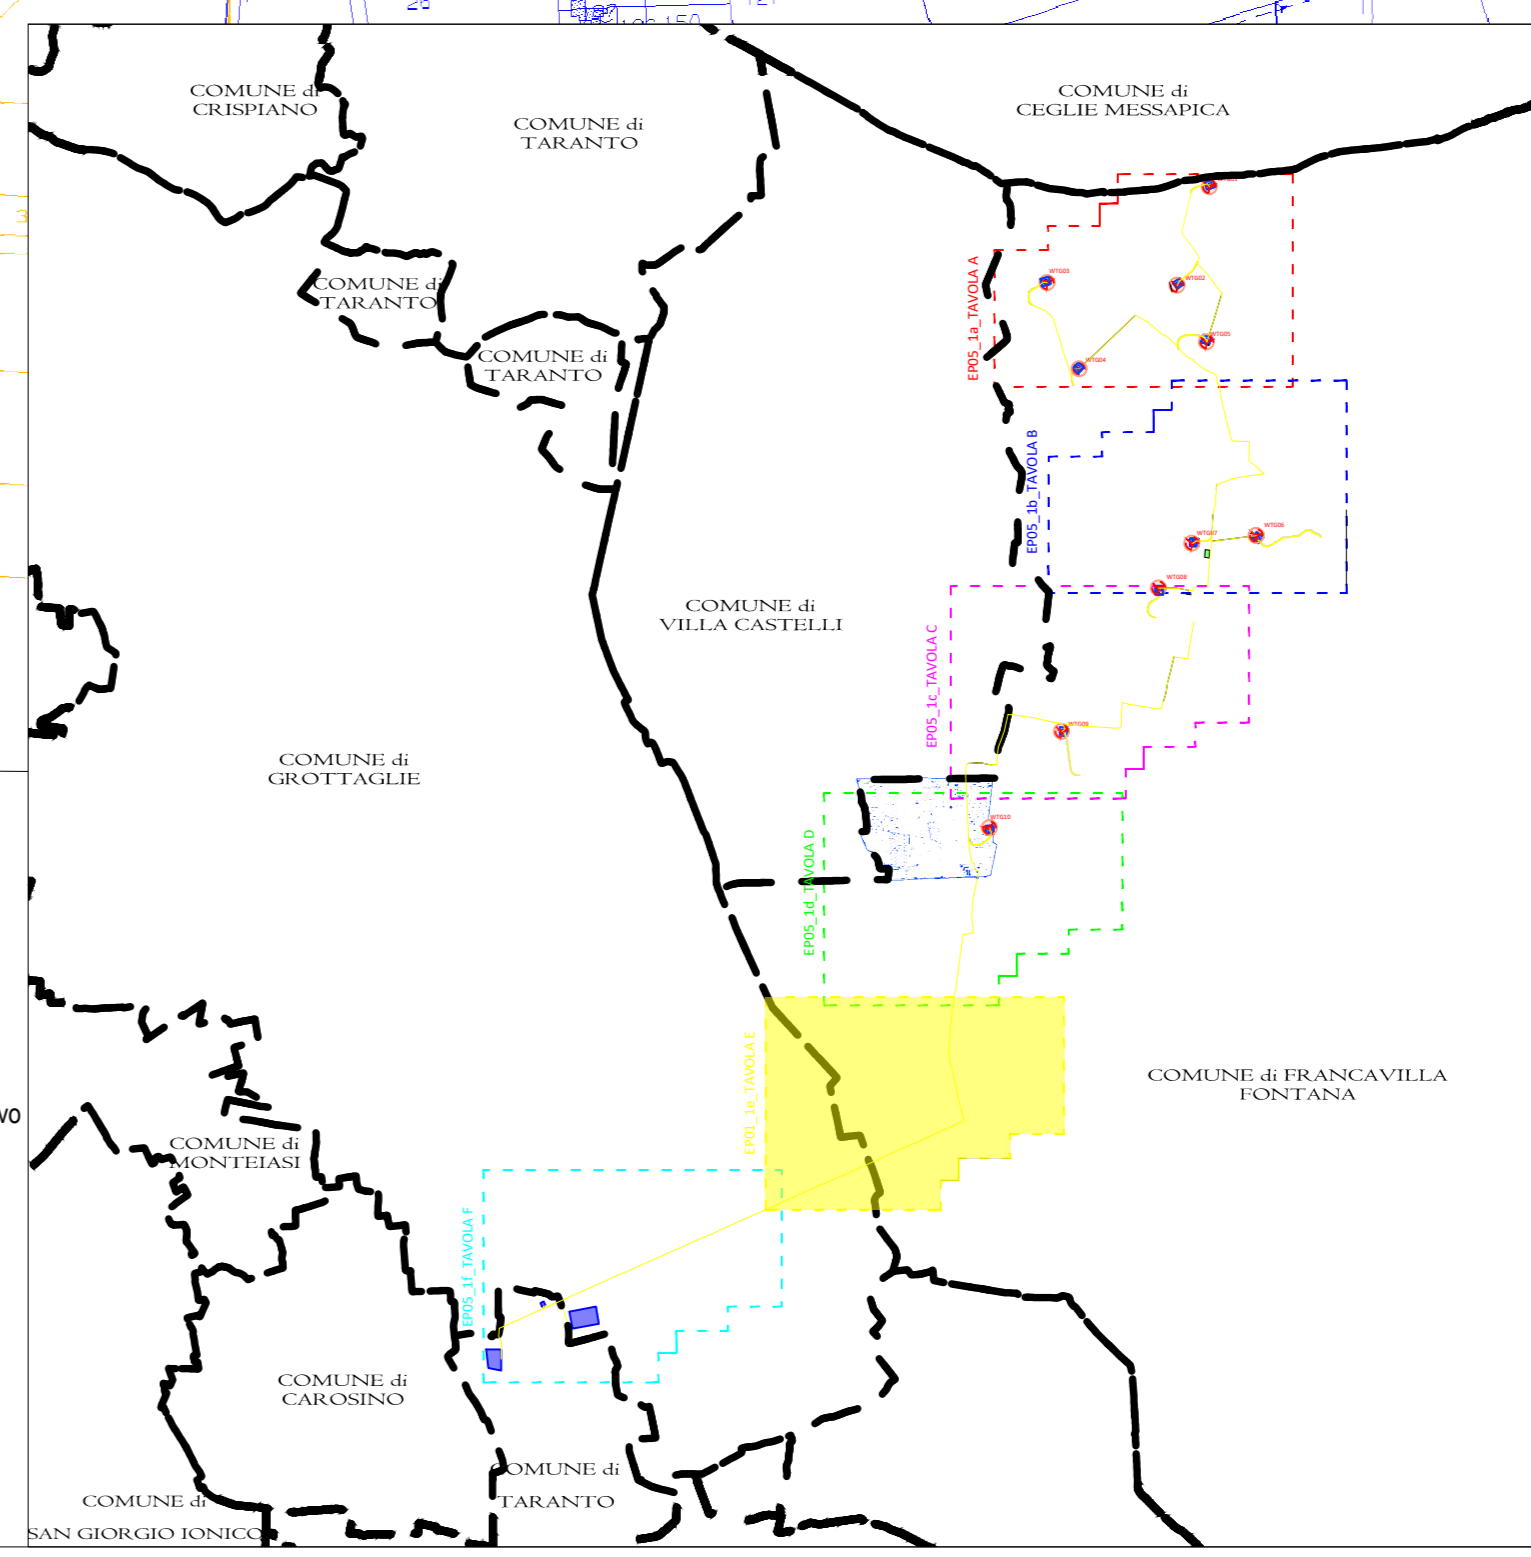

PROGETTO PER LA REALIZZAZIONE DI UN PARCO EOLICO E DELLE RELATIVE OPERE DI CONNESSIONE ALLA RTN POTENZA NOMINALE 56 MW

REGIONE PUGLIA	PROVINCIA di BRINDISI	COMUNE di FRANCAVILLA FONTANA
Località "Masseria Vizzo"		

Scala: 1:3000 Formato Stampa: A0

PROGETTO DEFINITIVO

TAVOLA

EP05_1e PIANO PARTICELLARE DI ESPROPRIO - TAVOLA E

<p>Progettazione:</p> R.S.V. Design Studio S.p.A. P.zza Carmine 5/A 72017 - TORRE ORSINA (BR) P.IVA: 02885700762 PEC: rvs@agpec.it	<p>Comittente:</p> Riv. Francavilla S.p.A. Via del Comune, 61 72018 Francavilla Fontana (BR)
<p>Legale Rappresentante:</p> Geom. Savino Leonzio	<p>Responsabile Progetto:</p> Ing. Vassalli Quirino
<p>Legale Rappresentante:</p> R.S.V. Design Studio S.p.A. P.zza Carmine 5/A 72017 - TORRE ORSINA (BR) P.IVA: 02885700762 PEC: rvs@agpec.it	<p>Responsabile Progetto:</p> Ing. Speranza Carmine Antonio

Catalogazione Elaborato		Motivo della revisione		Revisione	Contratto	Approvato:
Data	Prova emessa	LB	GRAND	RSV		
Aprile 2021						

Il presente elaborato è di proprietà di R.S.V. Design Studio S.p.A. Non è consentito riprodurre o comunque utilizzare senza autorizzazione scritta di R.S.V. Design Studio S.p.A.