

COMUNE di
GROTTAGLIE
Foglio 76

COMUNE di
GROTTAGLIE
Foglio 75

COMUNE di
GROTTAGLIE
Foglio 80

COMUNE di
GROTTAGLIE
Foglio 77

COMUNE di
GROTTAGLIE
Foglio 79

COMUNE di
GROTTAGLIE
Foglio 83

COMUNE di
GROTTAGLIE
Foglio 81



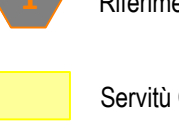
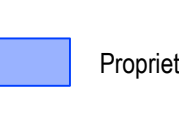

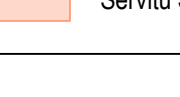
COMUNE di
GROTTAGLIE
Foglio 82

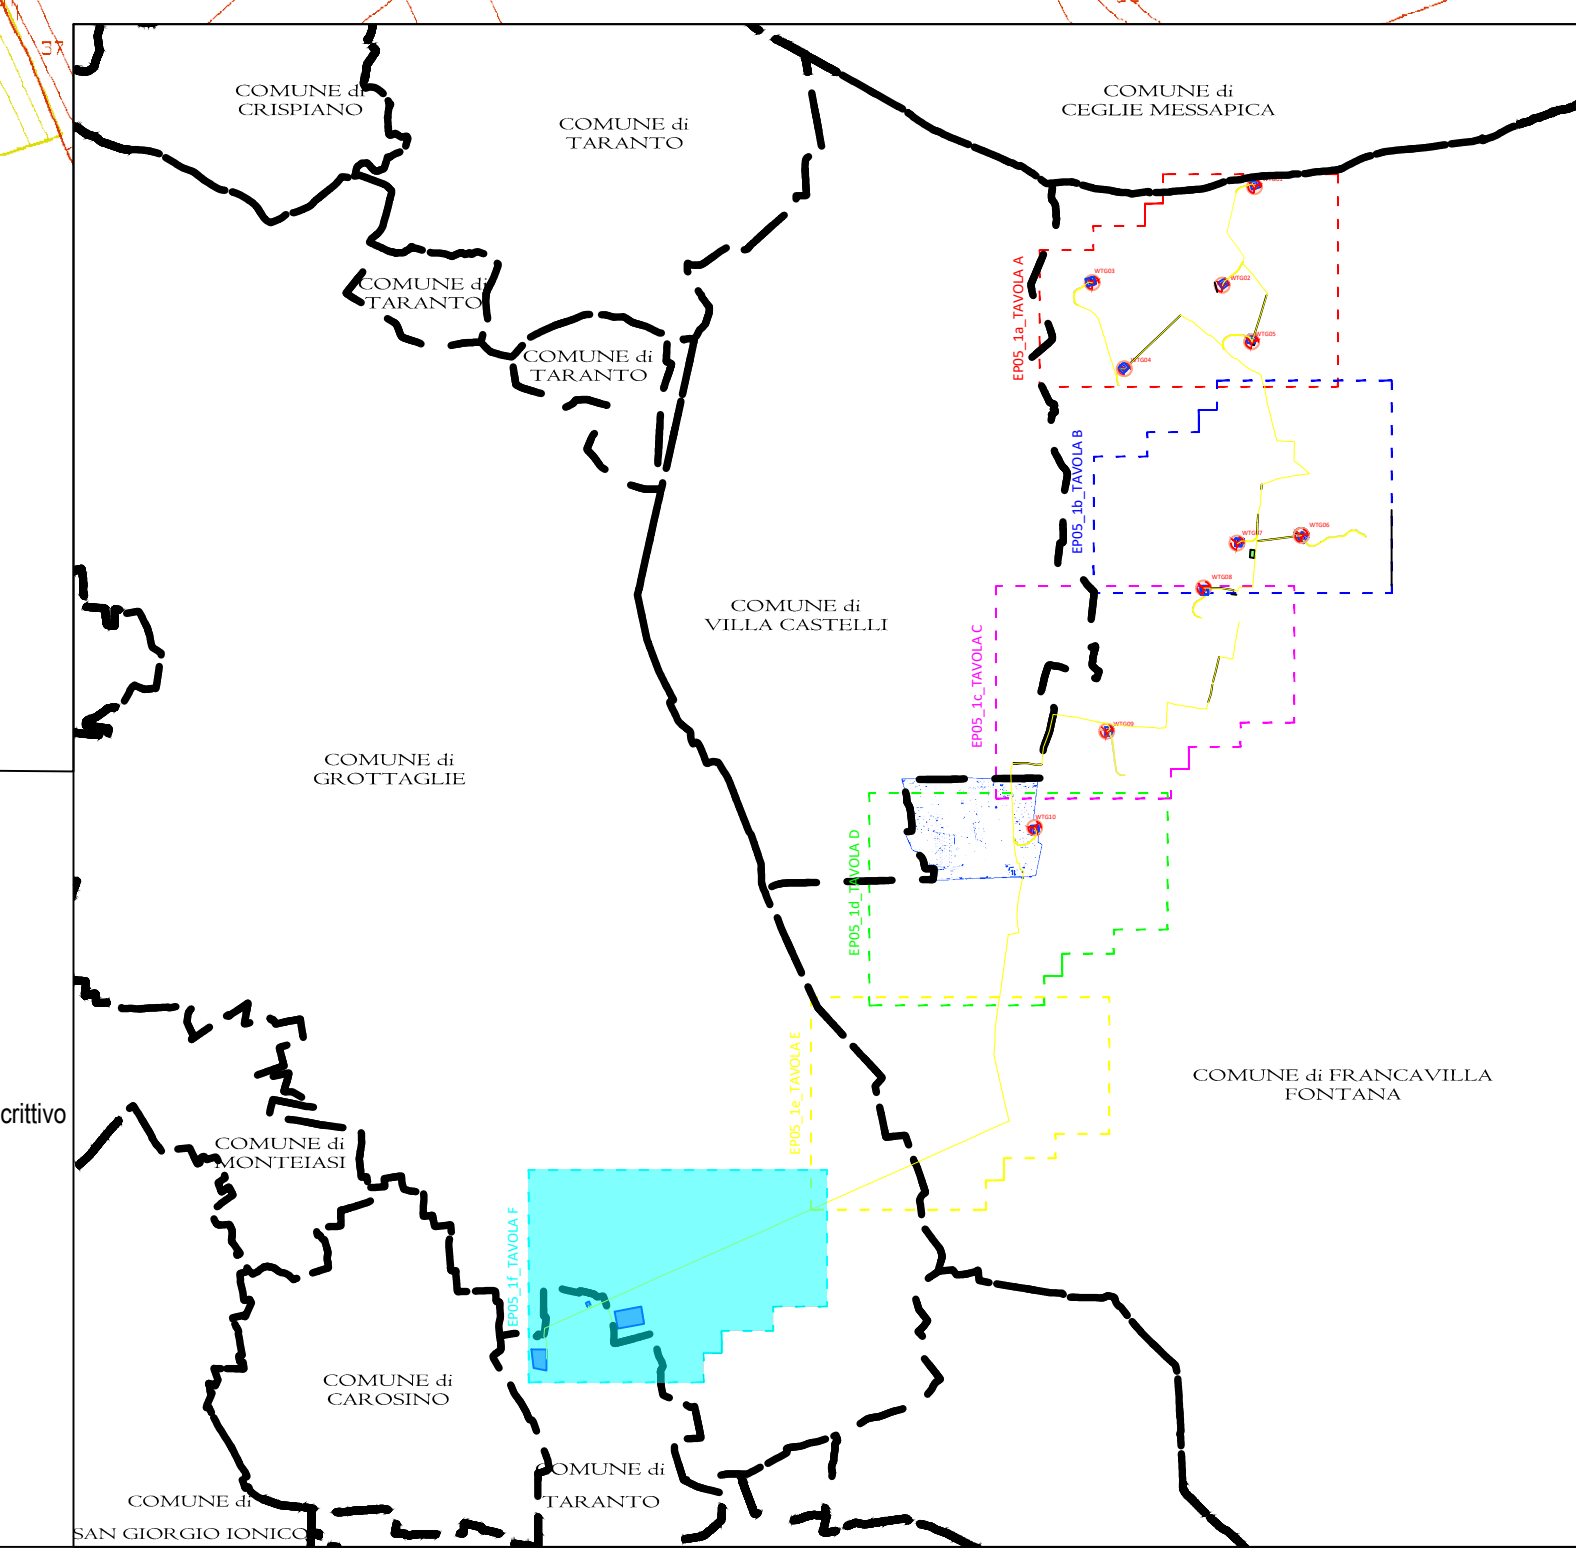
COMUNE di
TARANTO
Foglio 1

COMUNE di
TARANTO
Foglio 3

COMUNE di
GROTTAGLIE
Foglio 84

COMUNE di
TARANTO
Foglio 2

- LEGENDA:**
-  Aerogeneratore
 -  Confine Comunale
 -  Riferimento Piano Particolare Descrittivo
 -  Servizi Cavidotto/passaggio
 -  Proprietà
 -  Occupazione Temporanea
 - Servizi Sorvolo



PROGETTO PER LA REALIZZAZIONE DI UN PARCO EOLICO E DELLE RELATIVE OPERE DI CONNESSIONE ALLA RTN
POTENZA NOMINALE 56 MW





REGIONE PUGLIA	PROVINCIA di BRINDISI	COMUNE di FRANCAVILLA FONTANA
		
Località "Masseria Vizzo"		

Scala: 1:3000 Formato Stampa: A0

PROGETTO DEFINITIVO

TAVOLA

EP05_1F PIANO PARTICELLARE DI ESPROPRIO - TAVOLA F

 R.S.V. Design Studio S.p.A. Via S. Maria 10 72012 Francavilla Fontana (BR) Tel. 0874 200000 Fax 0874 200001 Email: info@rsvdesign.it Web: www.rsvdesign.it	 Ing. Vassalli Quirino Via S. Maria 10 72012 Francavilla Fontana (BR)
 Geom. Savino Leonzio	 Ing. Speranza Carmine Antonio Via S. Maria 10 72012 Francavilla Fontana (BR)

Data	Motivo della revisione	Redatto	Controllato	Approvato
Aprile 2021	Prima emissione	LD	GV	MS

Il presente elaborato è di proprietà di R.S.V. Design Studio S.p.A. Non è consentito riprodurlo o comunque utilizzarlo senza autorizzazione scritta di R.S.V. Design Studio S.p.A.