SEZIONI TRASVERSALI - PISTA WTG05 (E01-E21)

Scala 1:200

PLANIMETRIA

Scala 1:1000

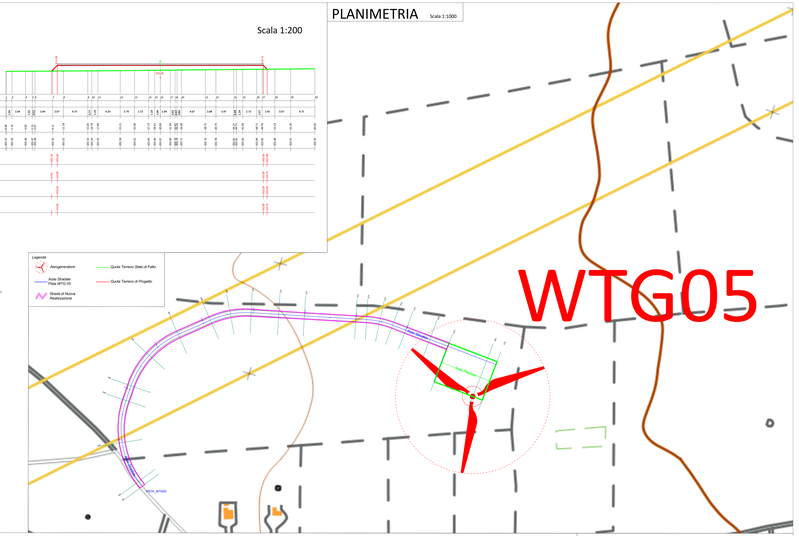

PROFILO LONGITUDINALE - PISTA WTG05

Scala 1:500

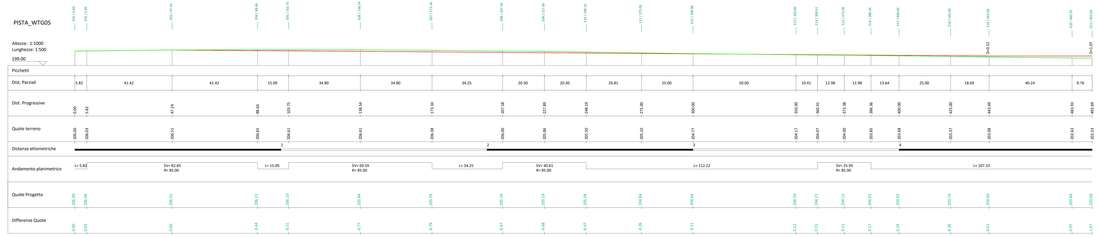

PROGETTO PER LA REALIZZAZIONE DI UN PARCO EOLICO E DELLE RELATIVE OPERE DI CONNESSIONE ALLA RTN POTENZA NOMINALE 66 MW

REGIONE PUGLIA | PROVINCIA di BRINDISI | COMUNE di FRANCAVILLA FONTANA

Località "Masseria Vasco"

Scala	Formato Stampa	Progetto Definitivo
VARIE	-	

TAVOLA 8

EP09_1e — PROFILO LONGITUDINALE E SEZIONI TRASVERSALE - WTG05

Progettisti: EKO Energy Studio S.r.l. — Via Tiziano n. 32 - 00197 Roma (RM) — Tel. +39 06 97600434 Fax +39 06 97600435

Consulenza Ambiente: Dott. Gianluca Lamanda

Responsabili Progetto: Ing. Vincenzo Quinto — Ordine degli Ingegneri della Provincia di Foggia n. 2126 — Ing. Nicola Lamanda — Ordine degli Ingegneri della Provincia di Foggia n. 2127

Collaborazione Esterna: Ing. Giovanna Lucrezia Falzarano — Ordine degli Ingegneri della Provincia di Foggia n. 2128

Consulenza Esterna: Geom. Gianluca Lamanda — Collegio dei Geometri della Provincia di Foggia n. 1234

Data	Descrizione modifiche	Redatto	Verificato	Approvato
Giugno 2021	Prima emissione	VQ	GL	VQ

Il presente elaborato è proprietà di E.K.O. Energy Studio S.r.l. "tutti i progettisti, fornitori e consulenti affidatari sono sottoscrittori di Mod. E.K.O. Energy Studio S.r.l."