
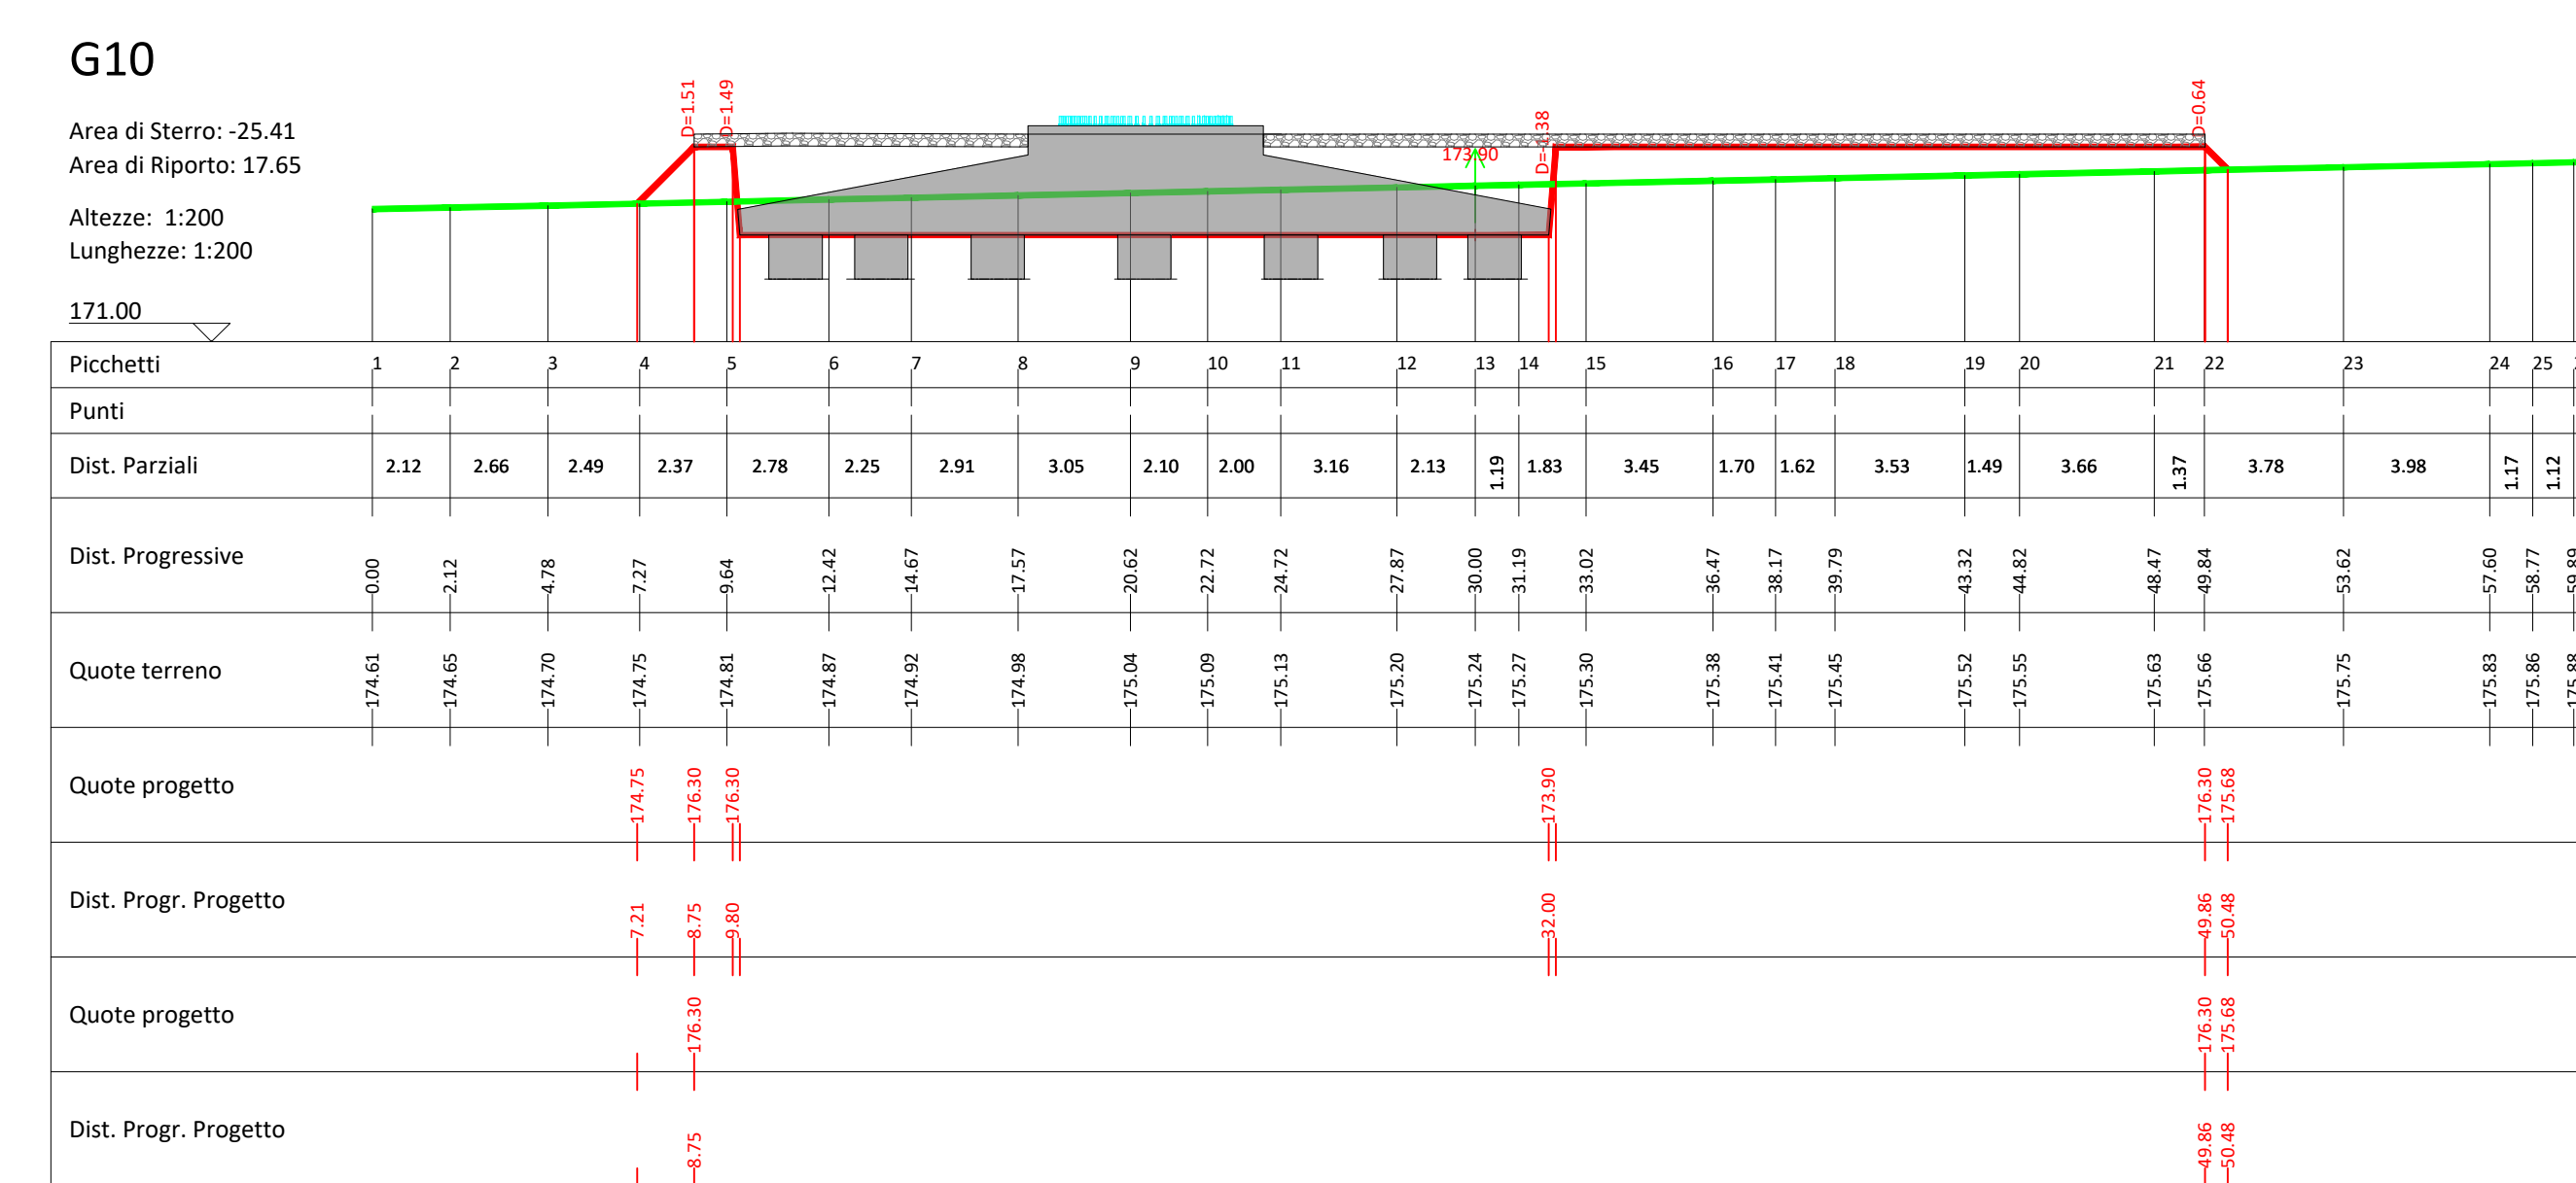
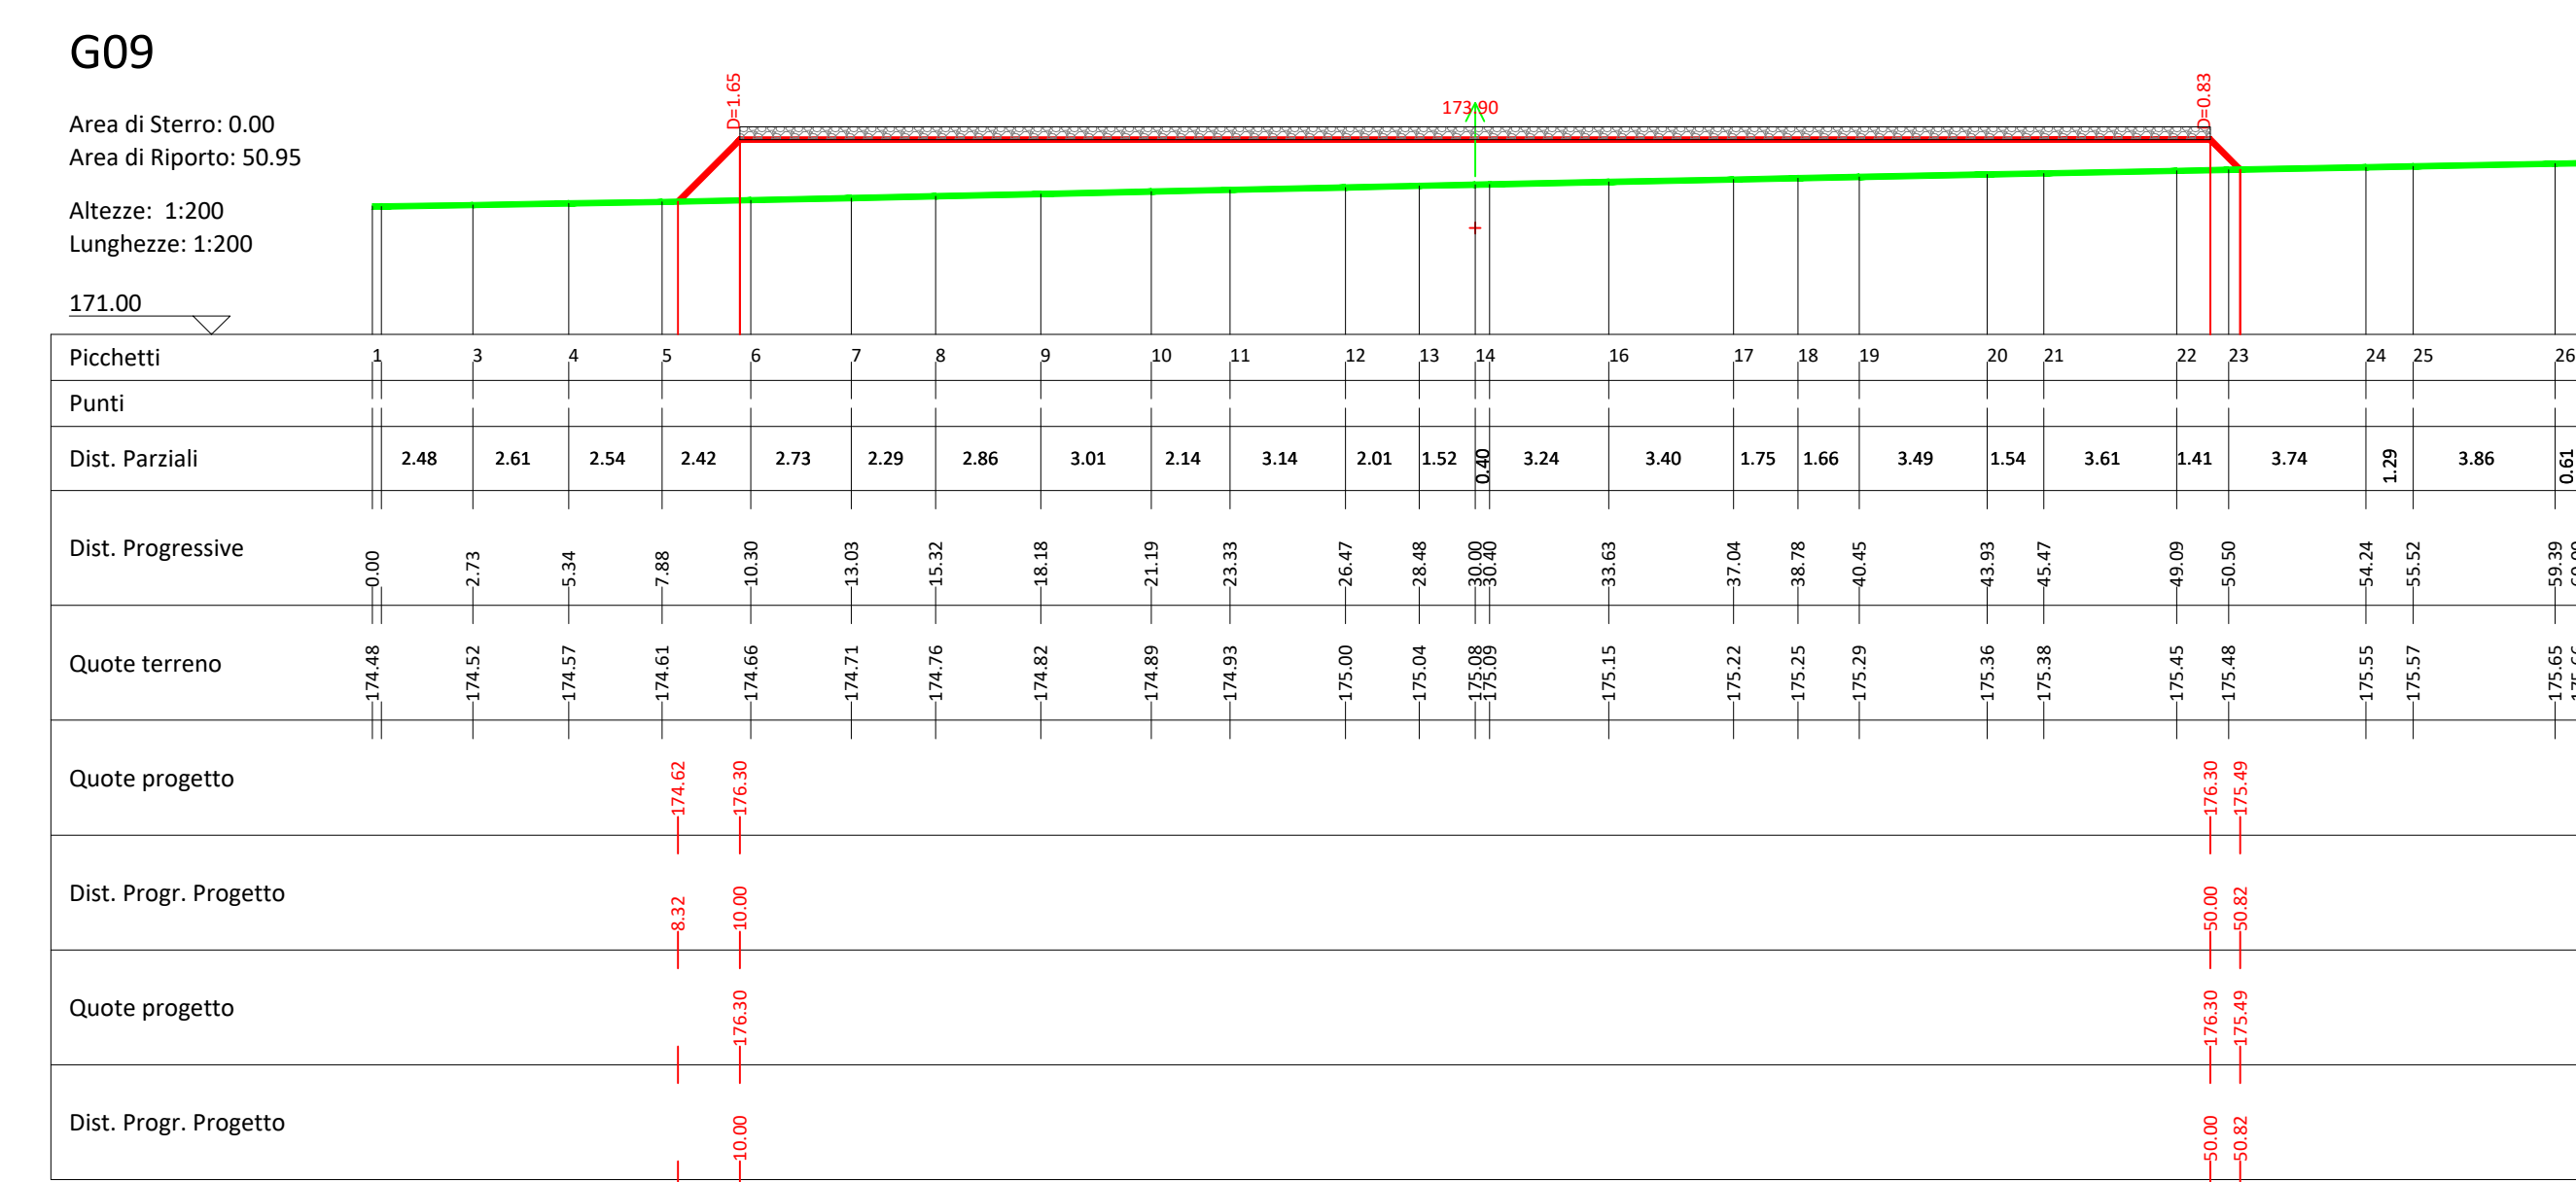
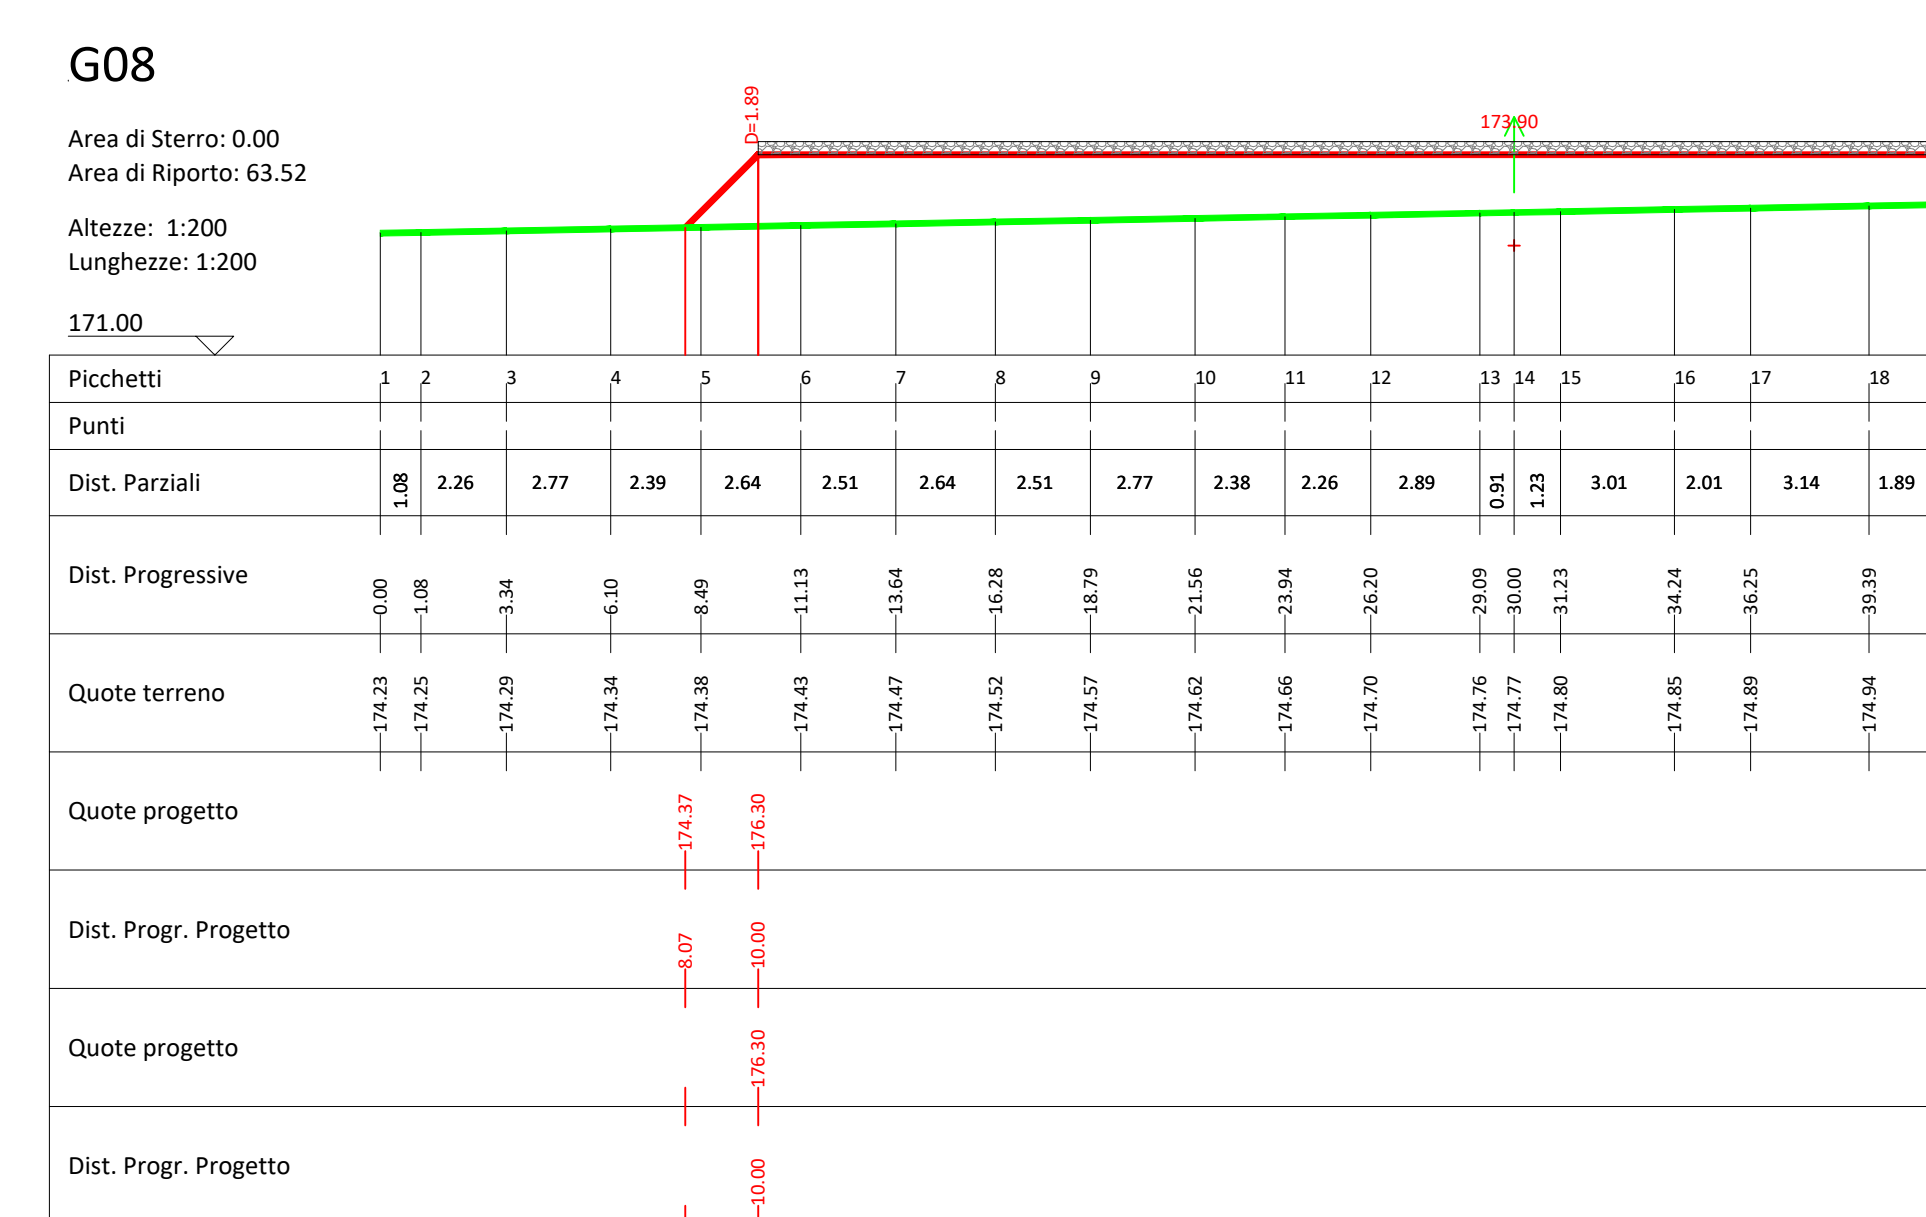
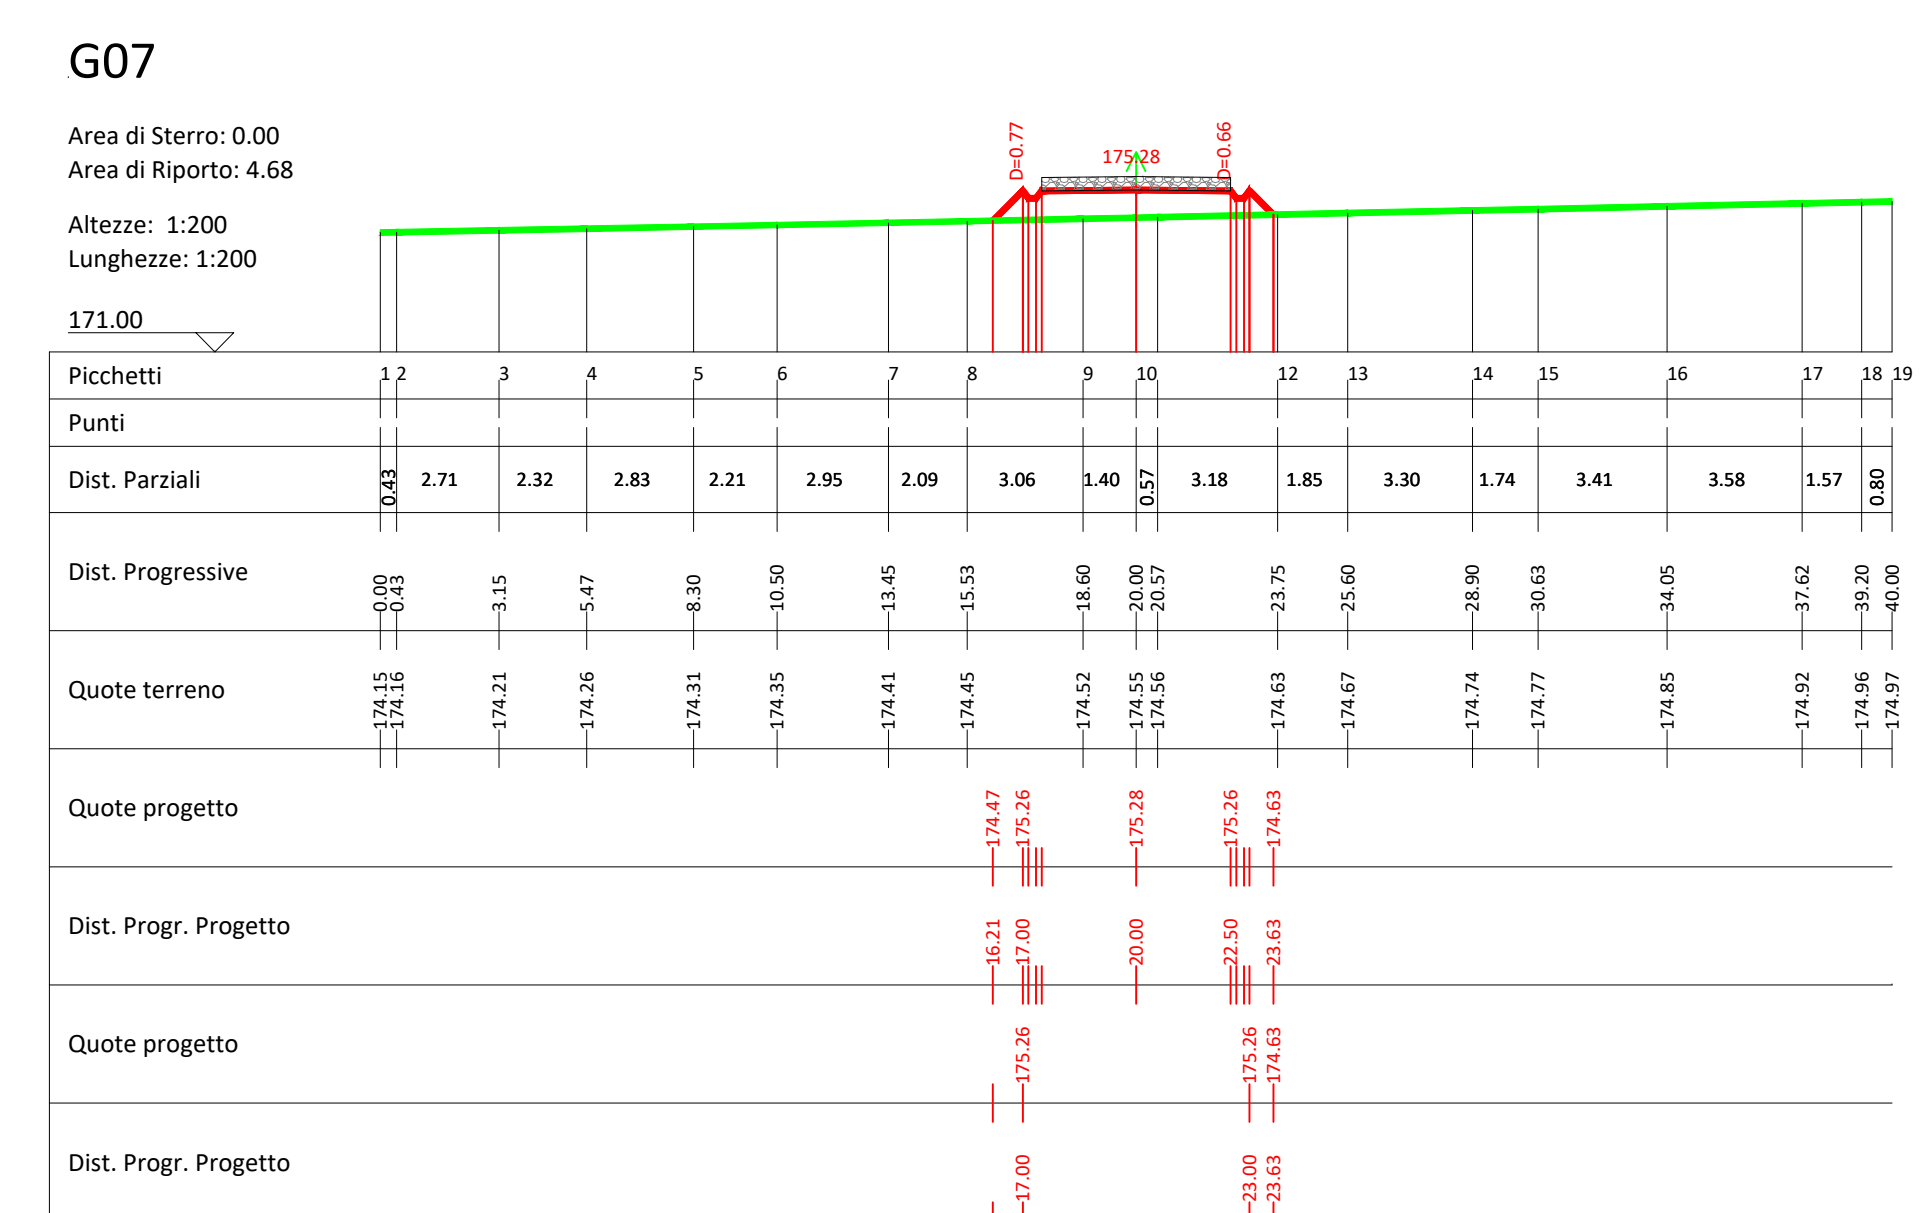
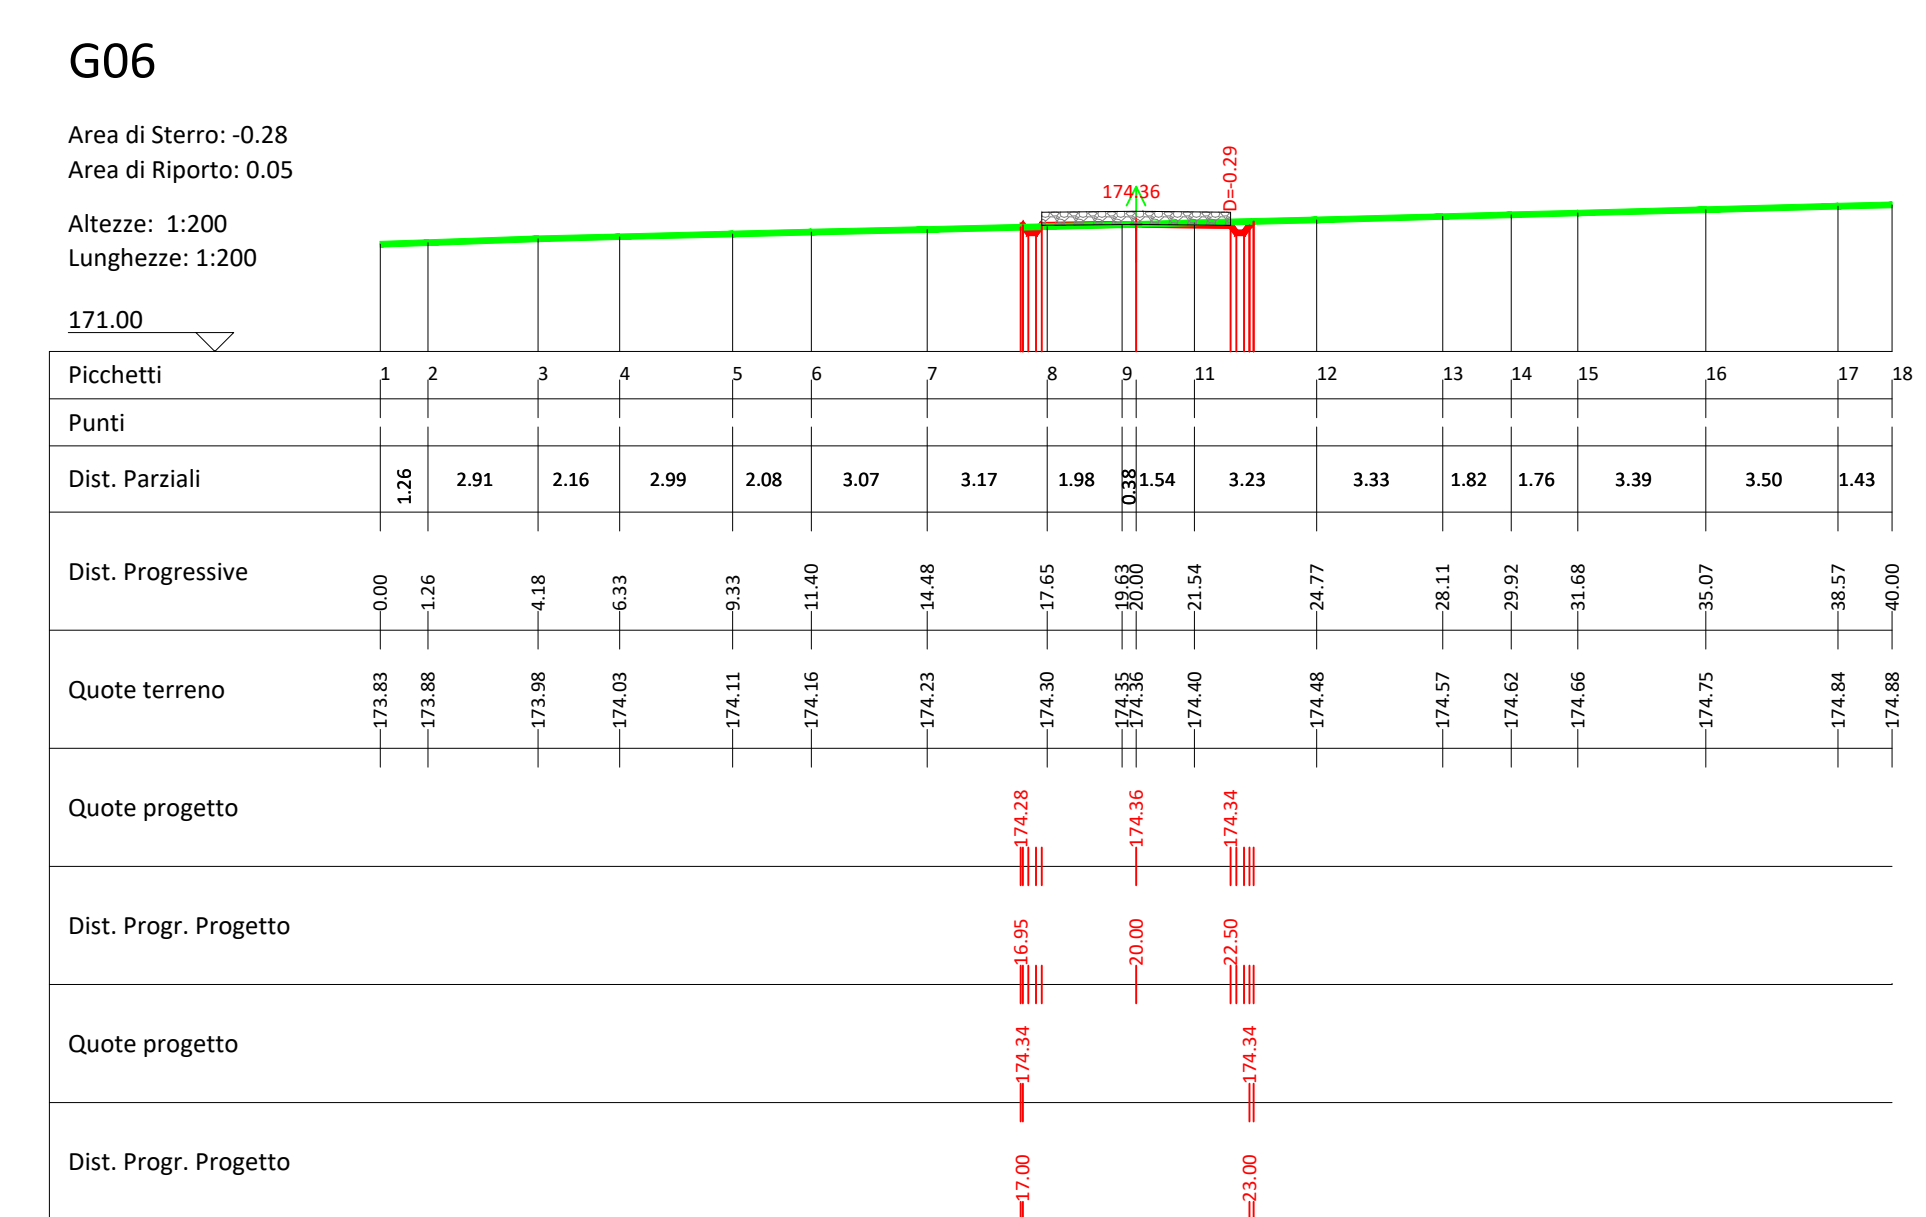
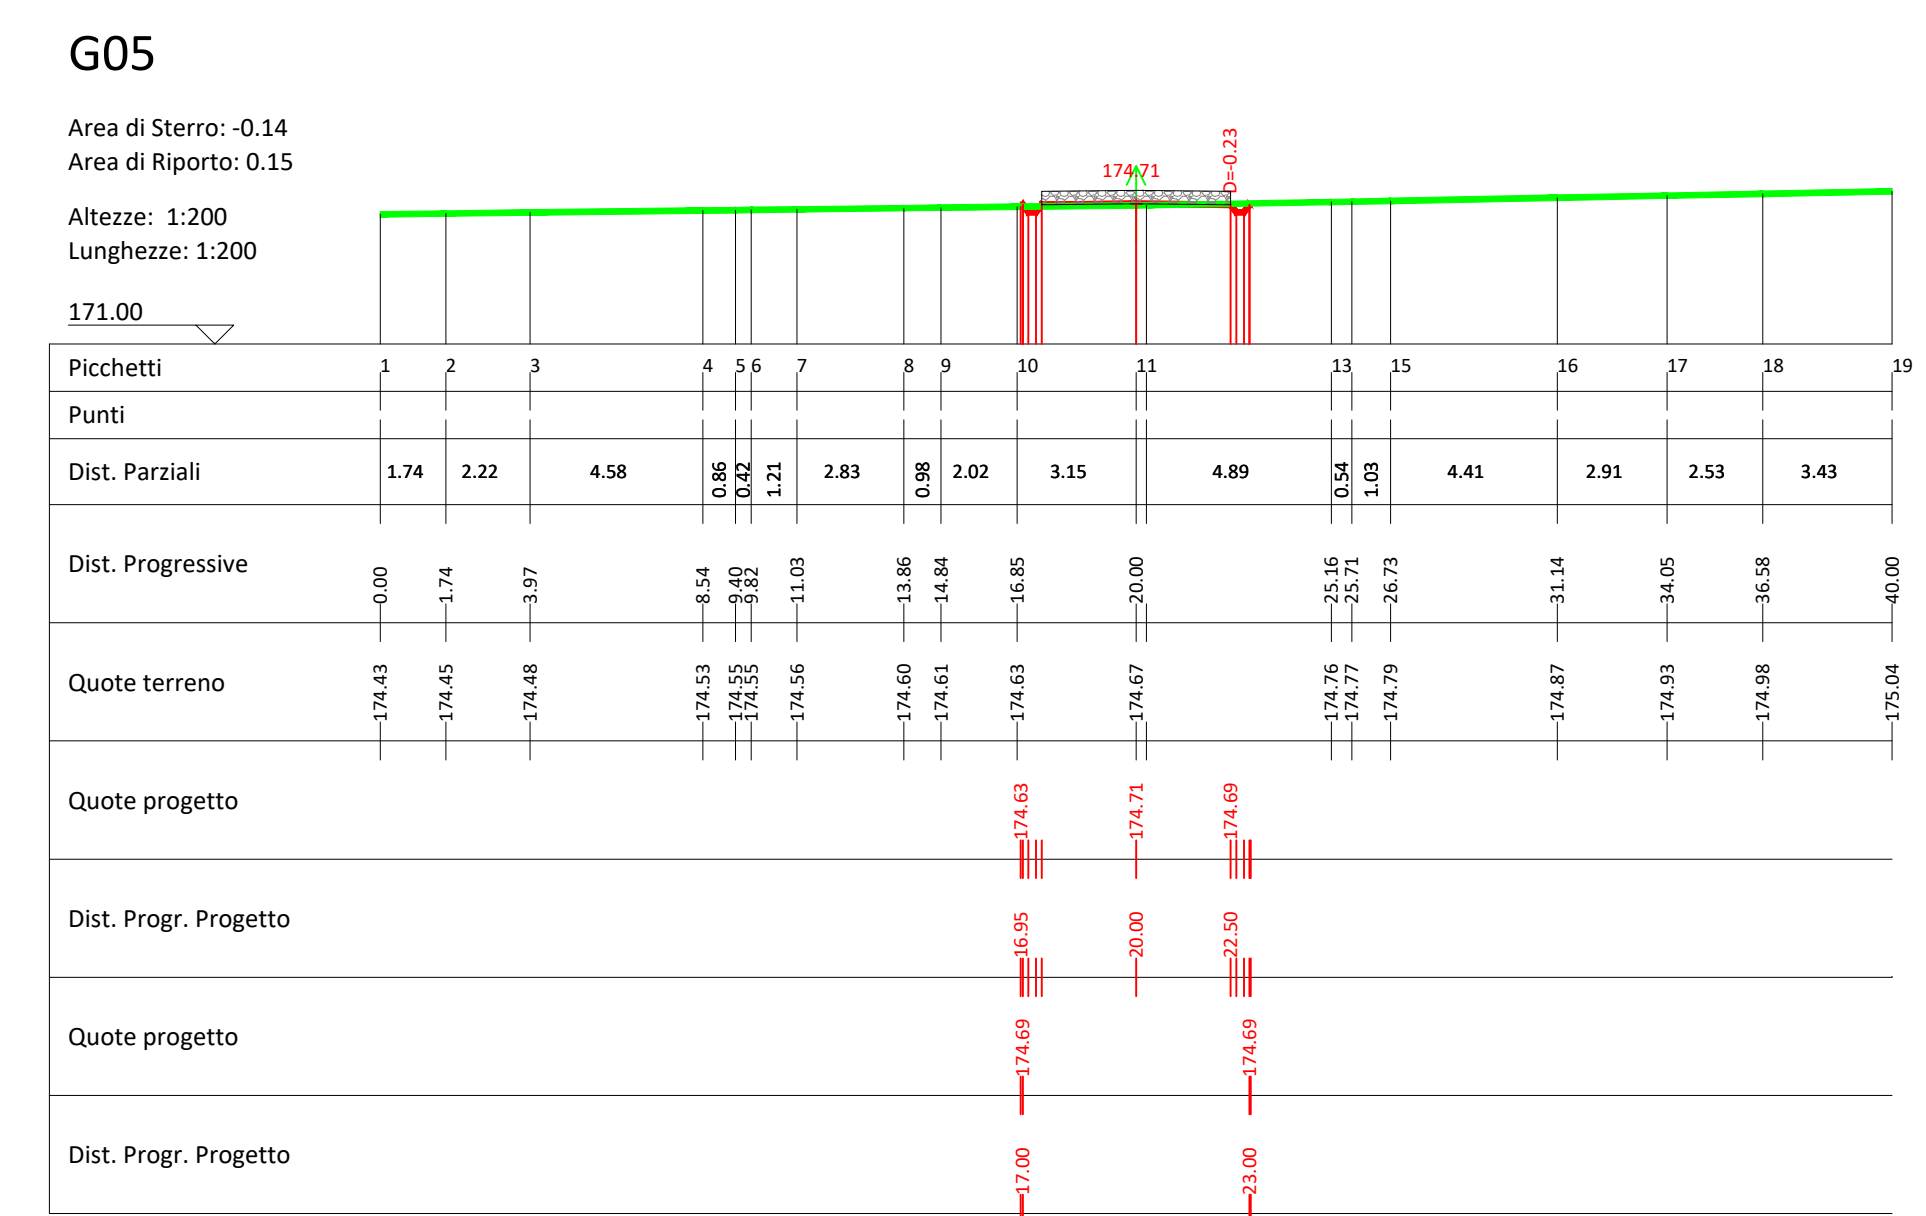
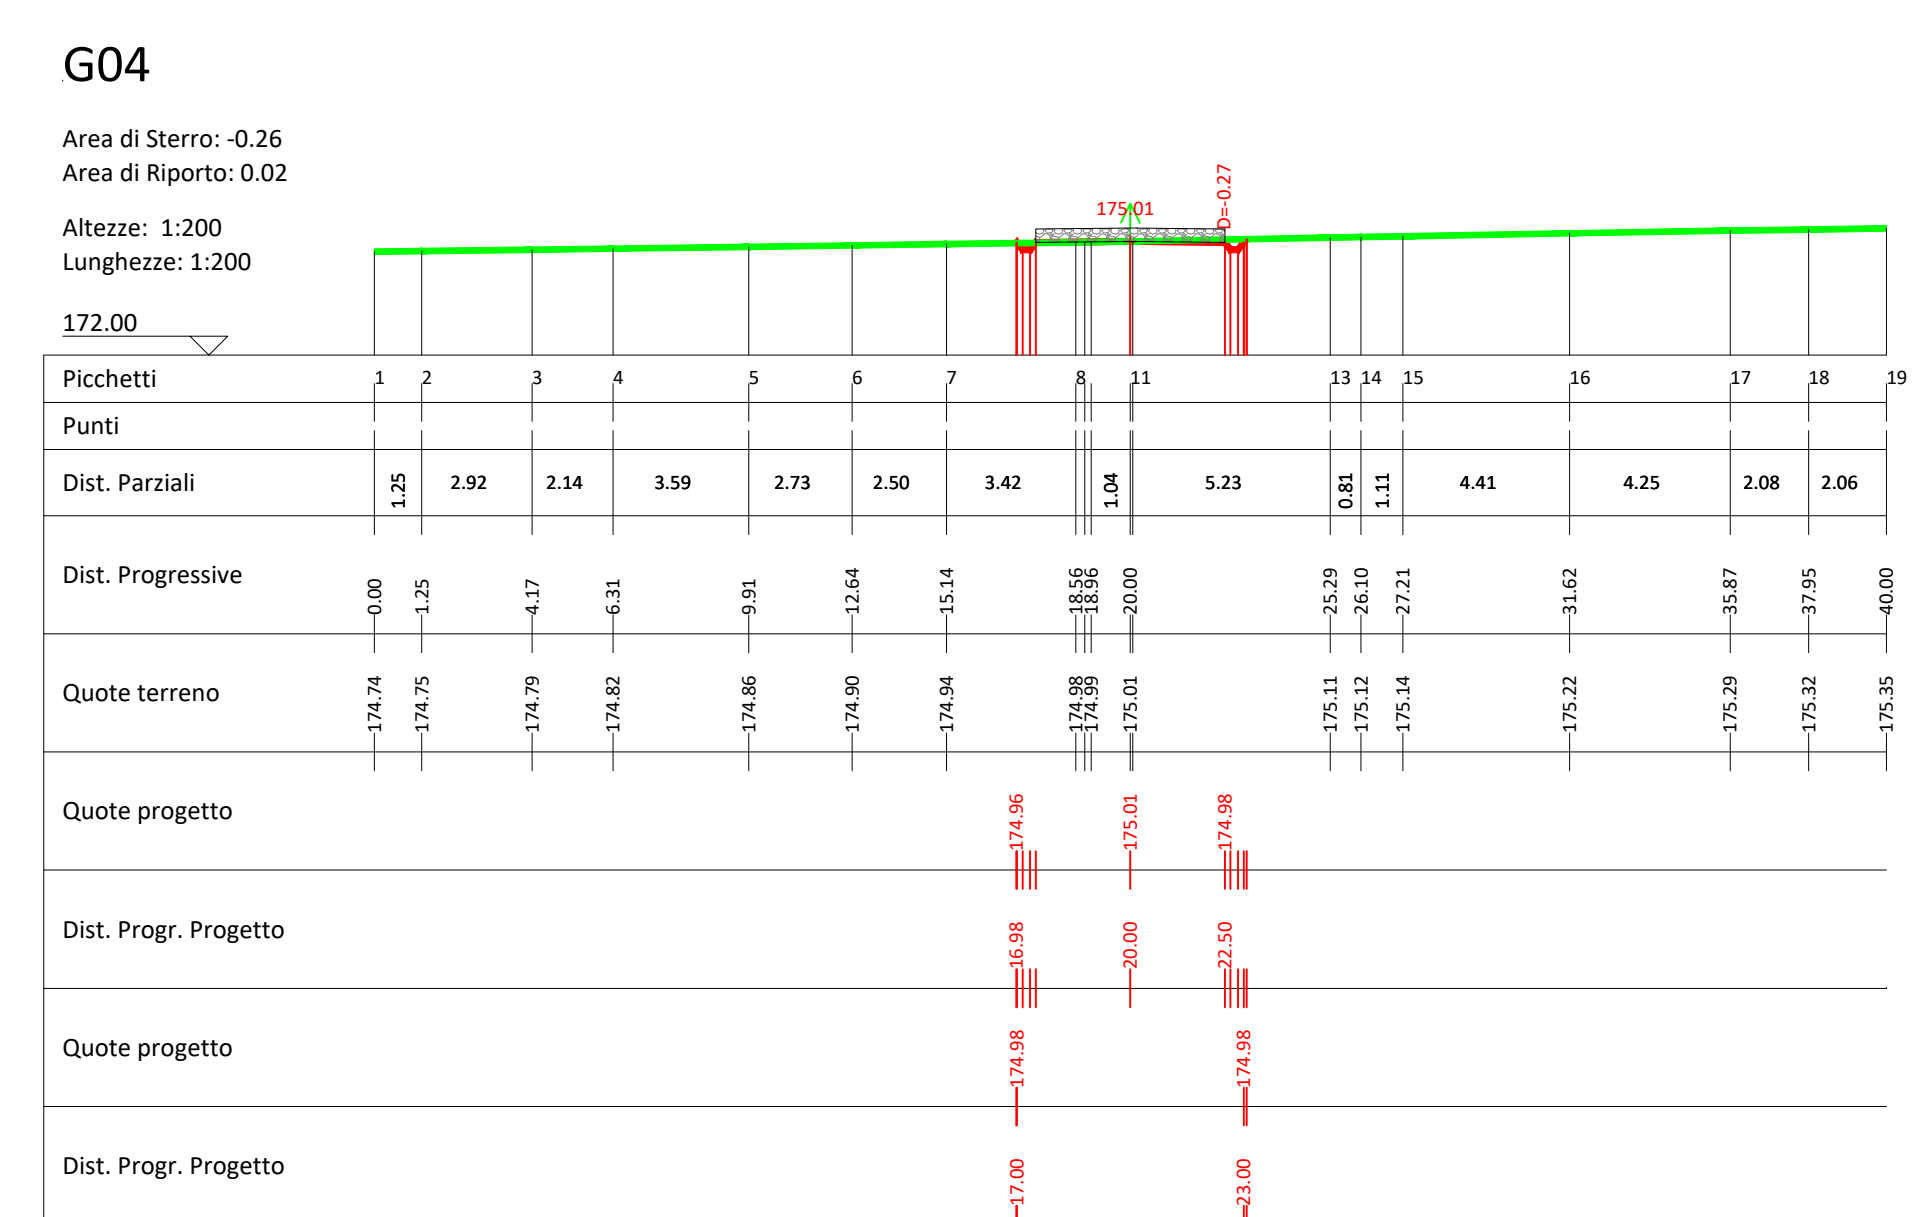
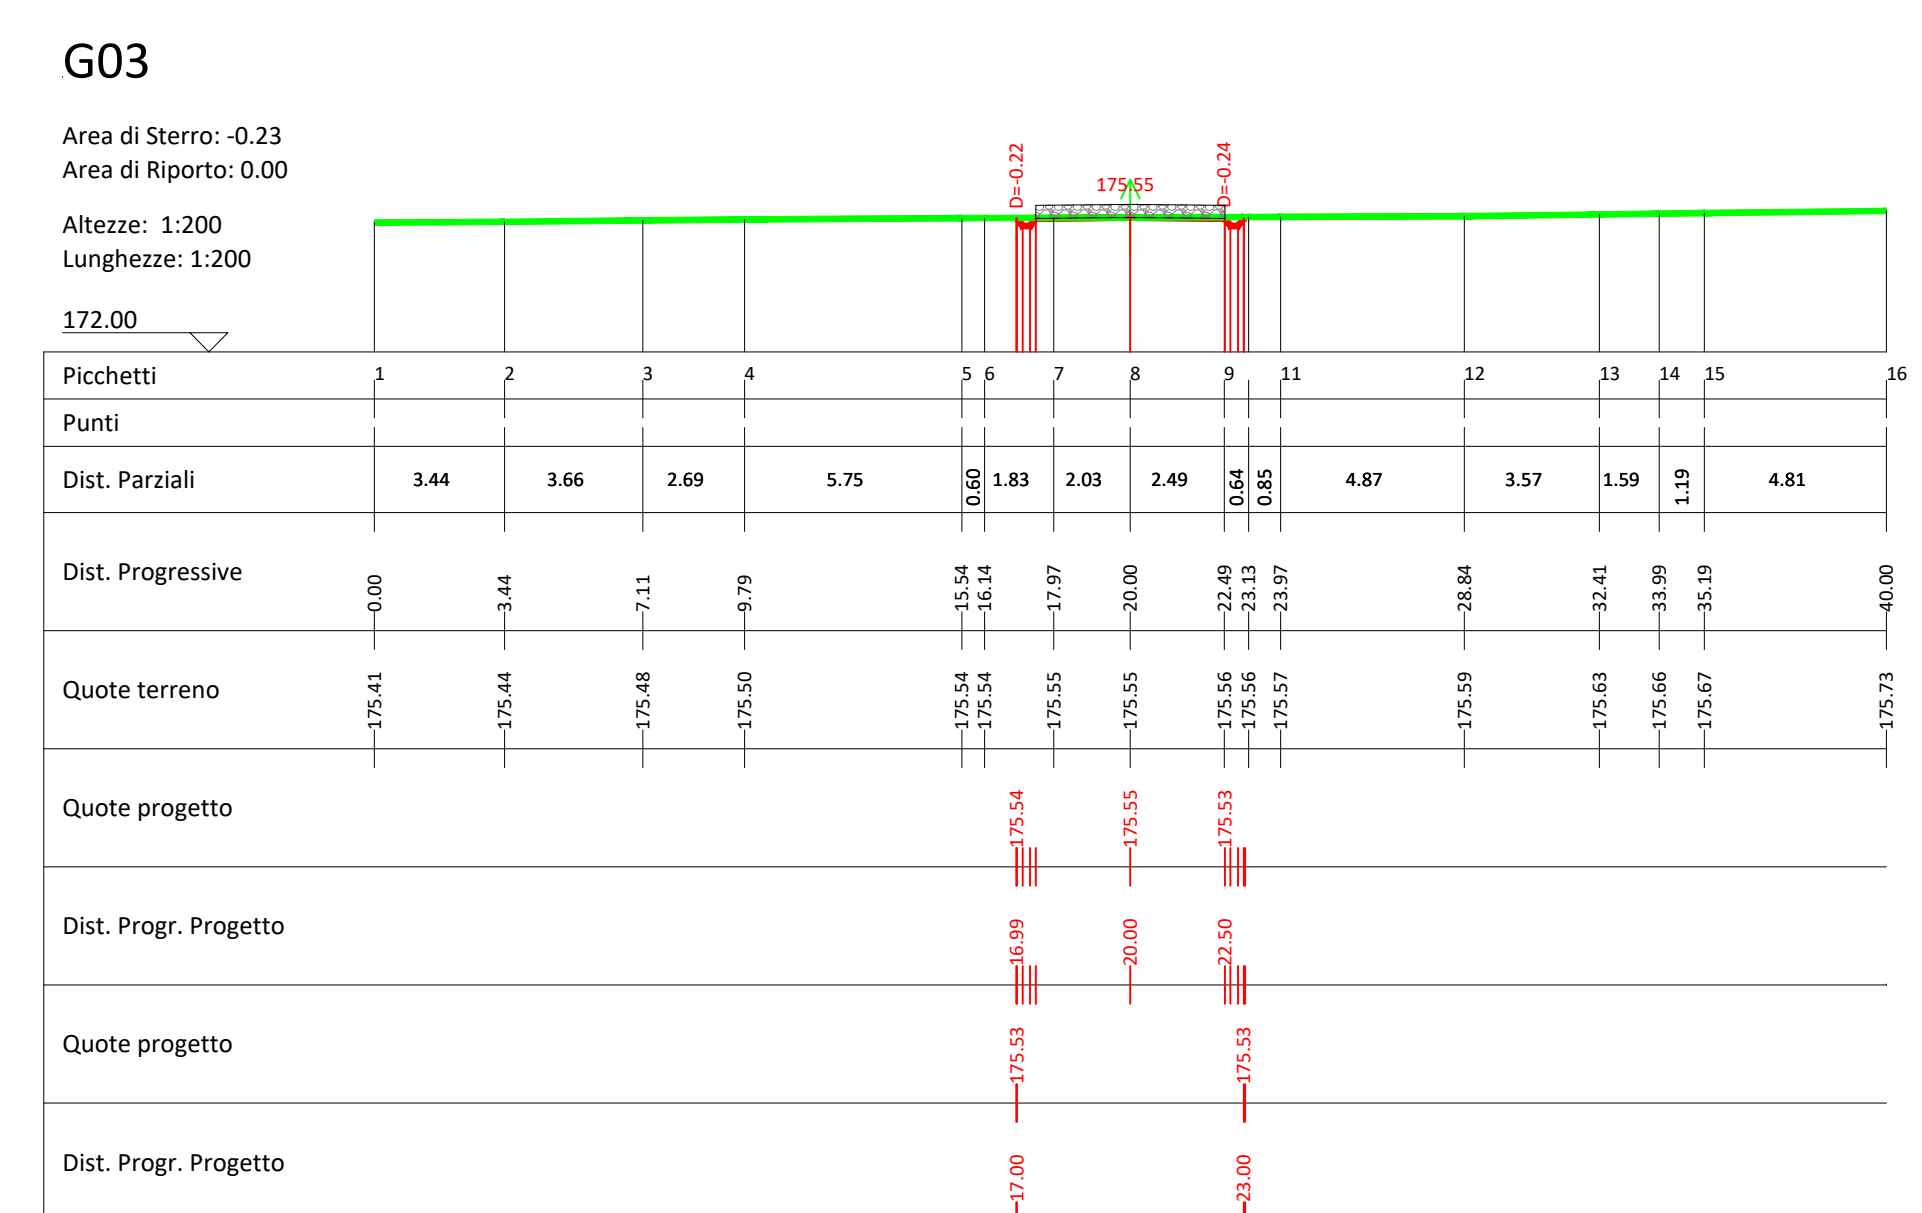
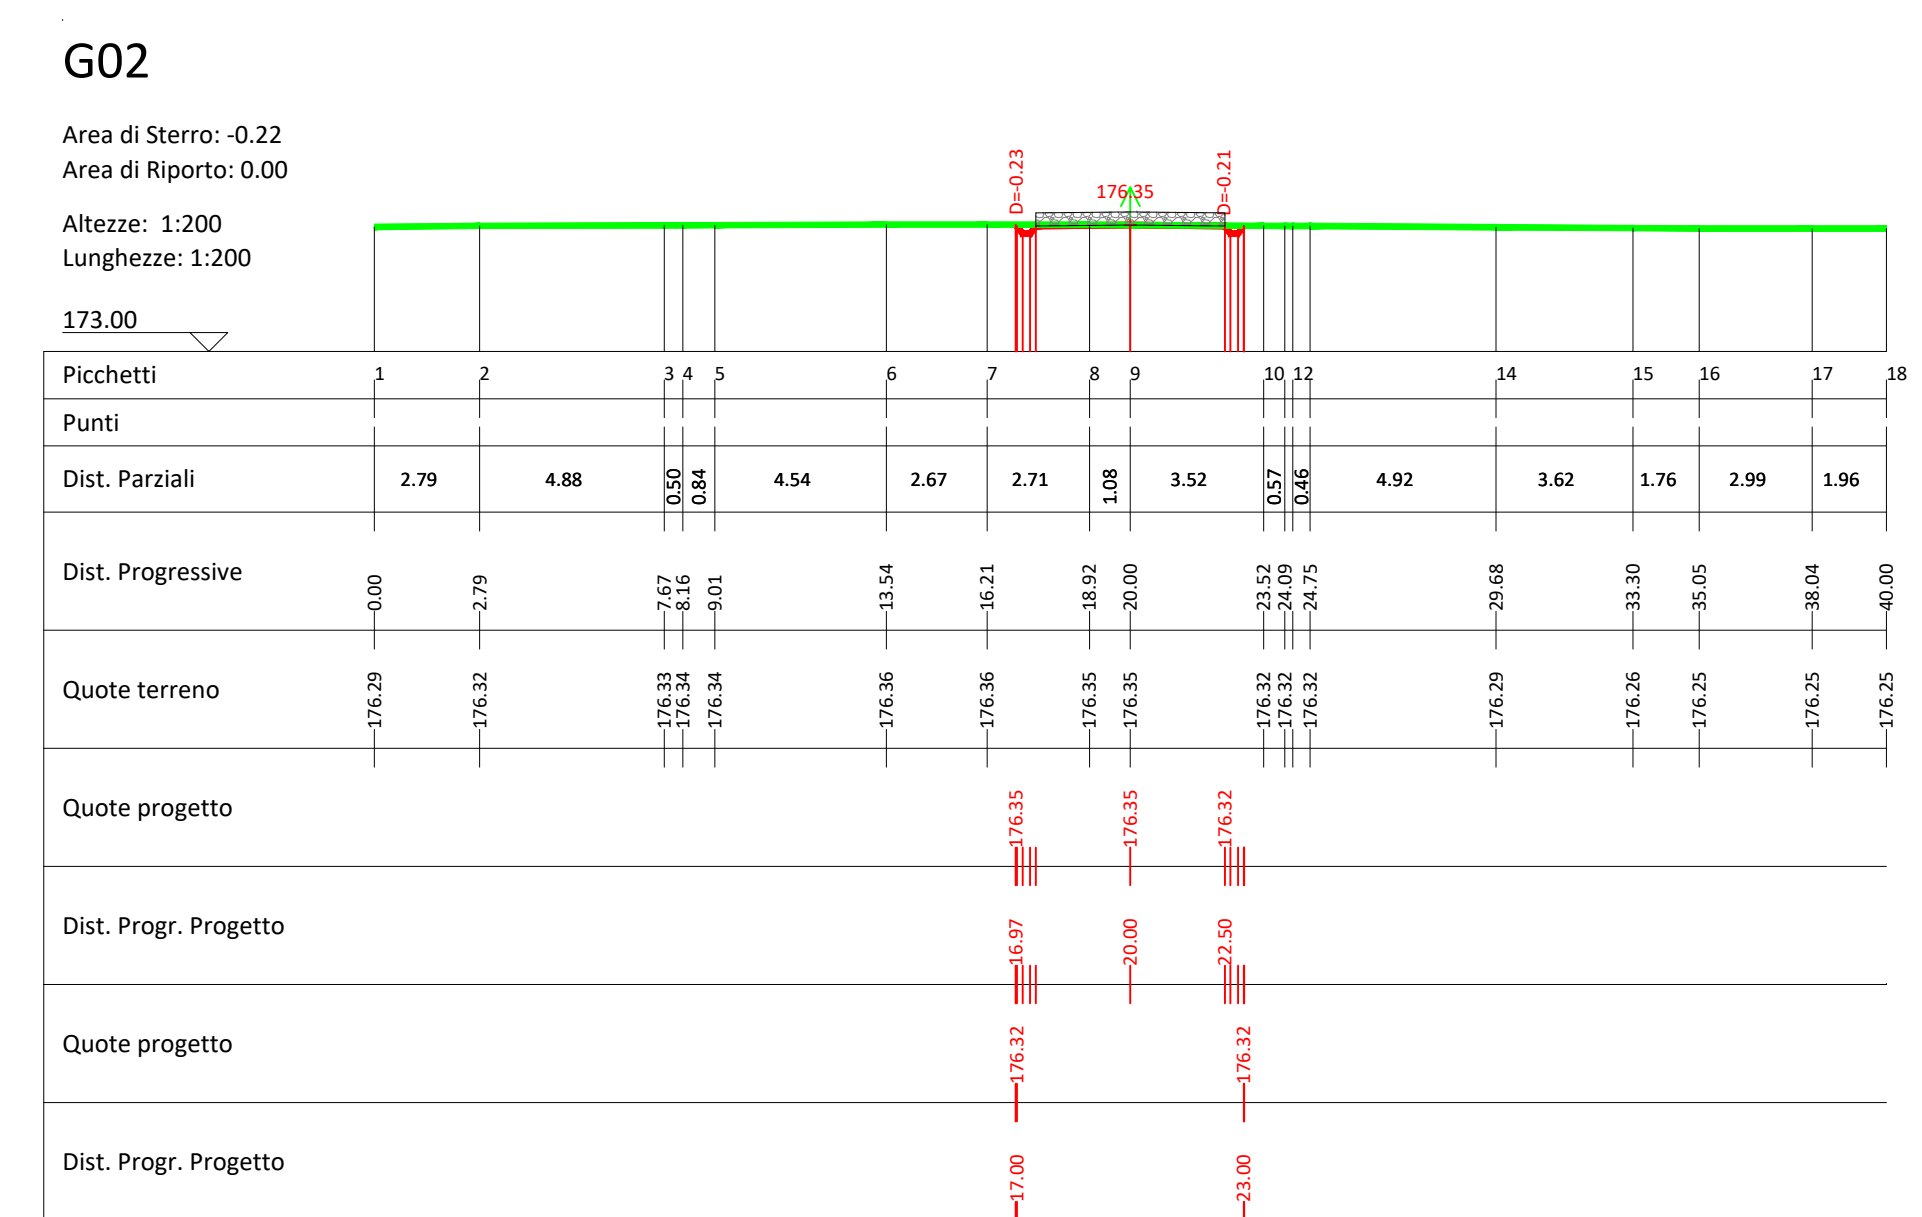



SEZIONI TRASVERSALI - PISTA WTG07 (G01-G10)

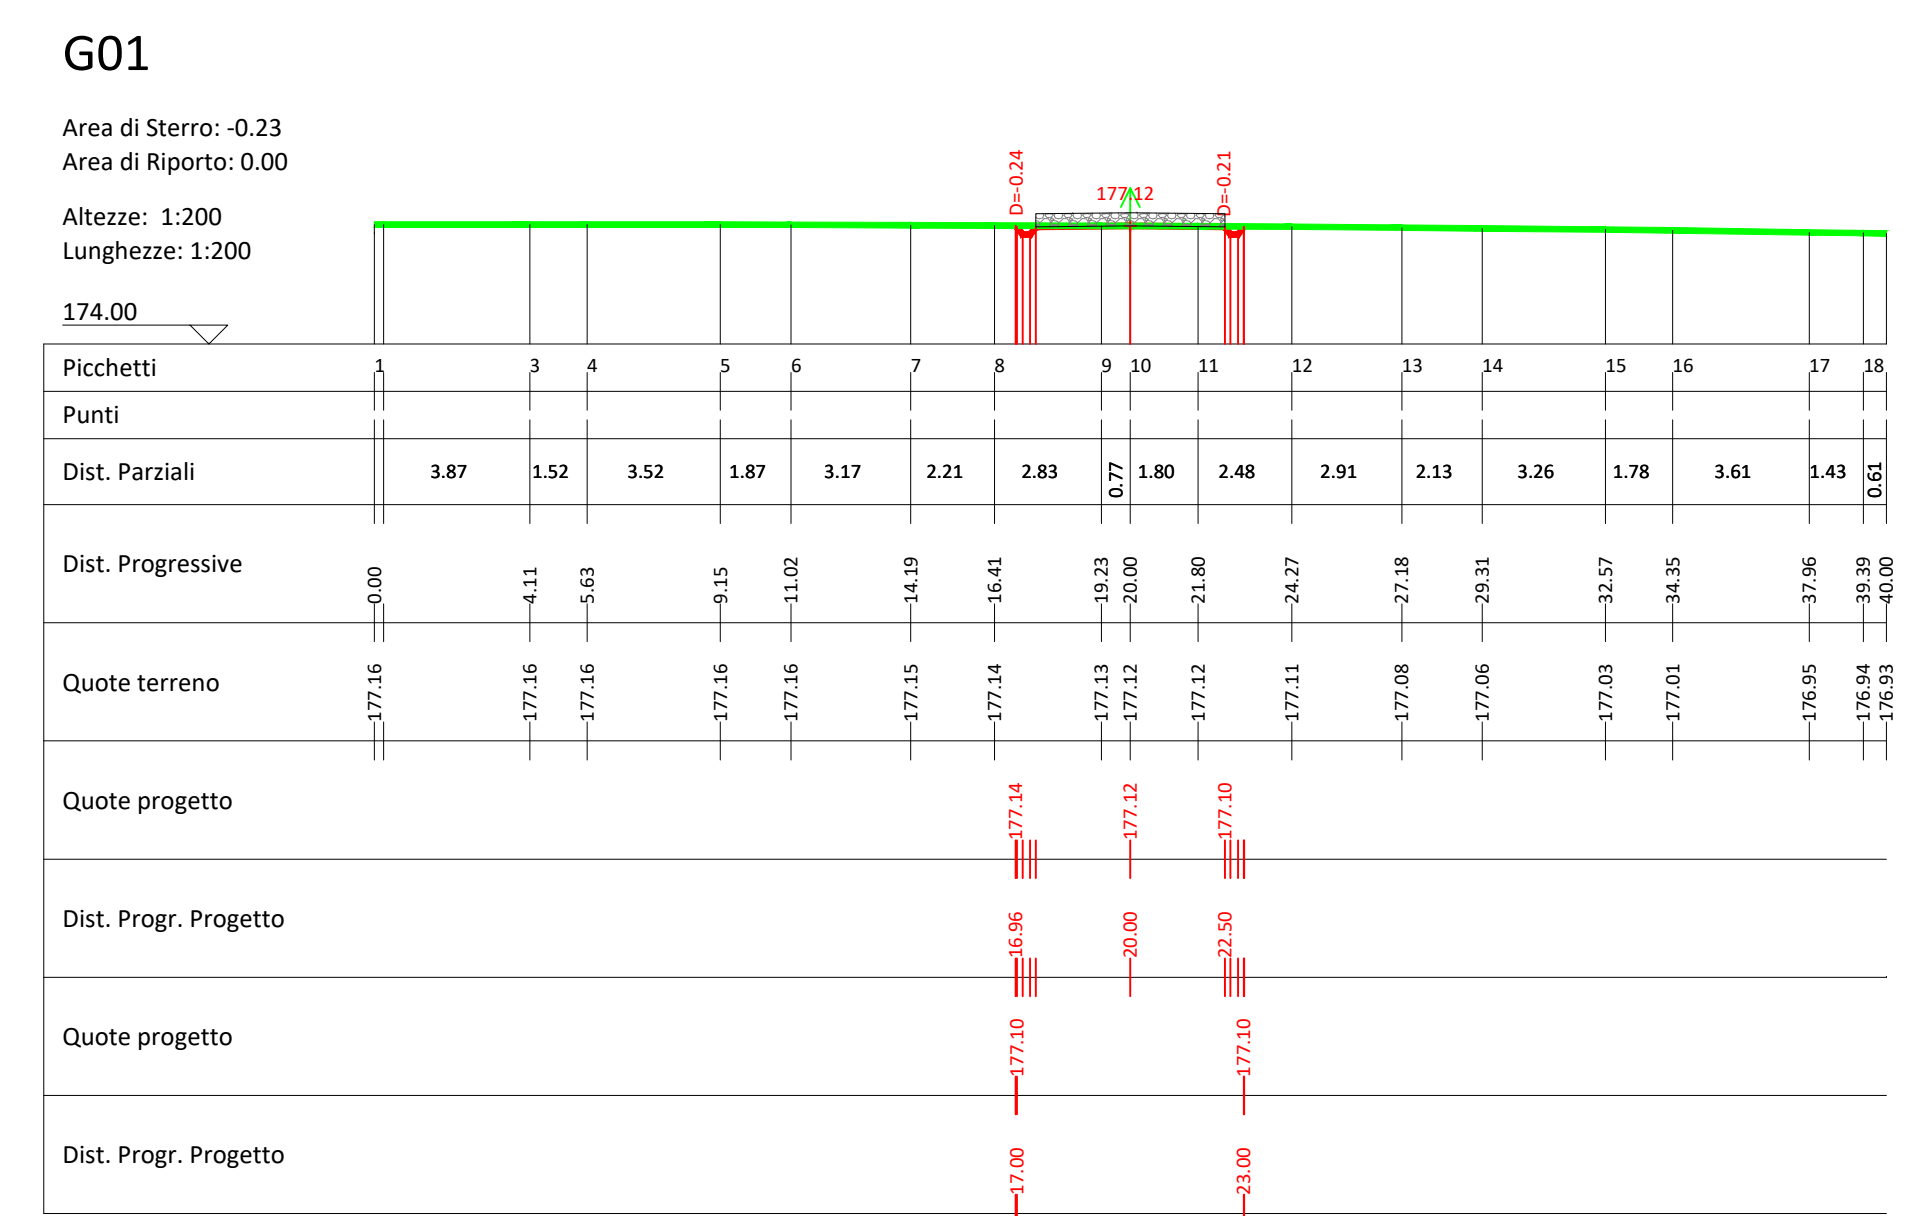

Scala 1:200

PLANIMETRIA

Scala 1:700

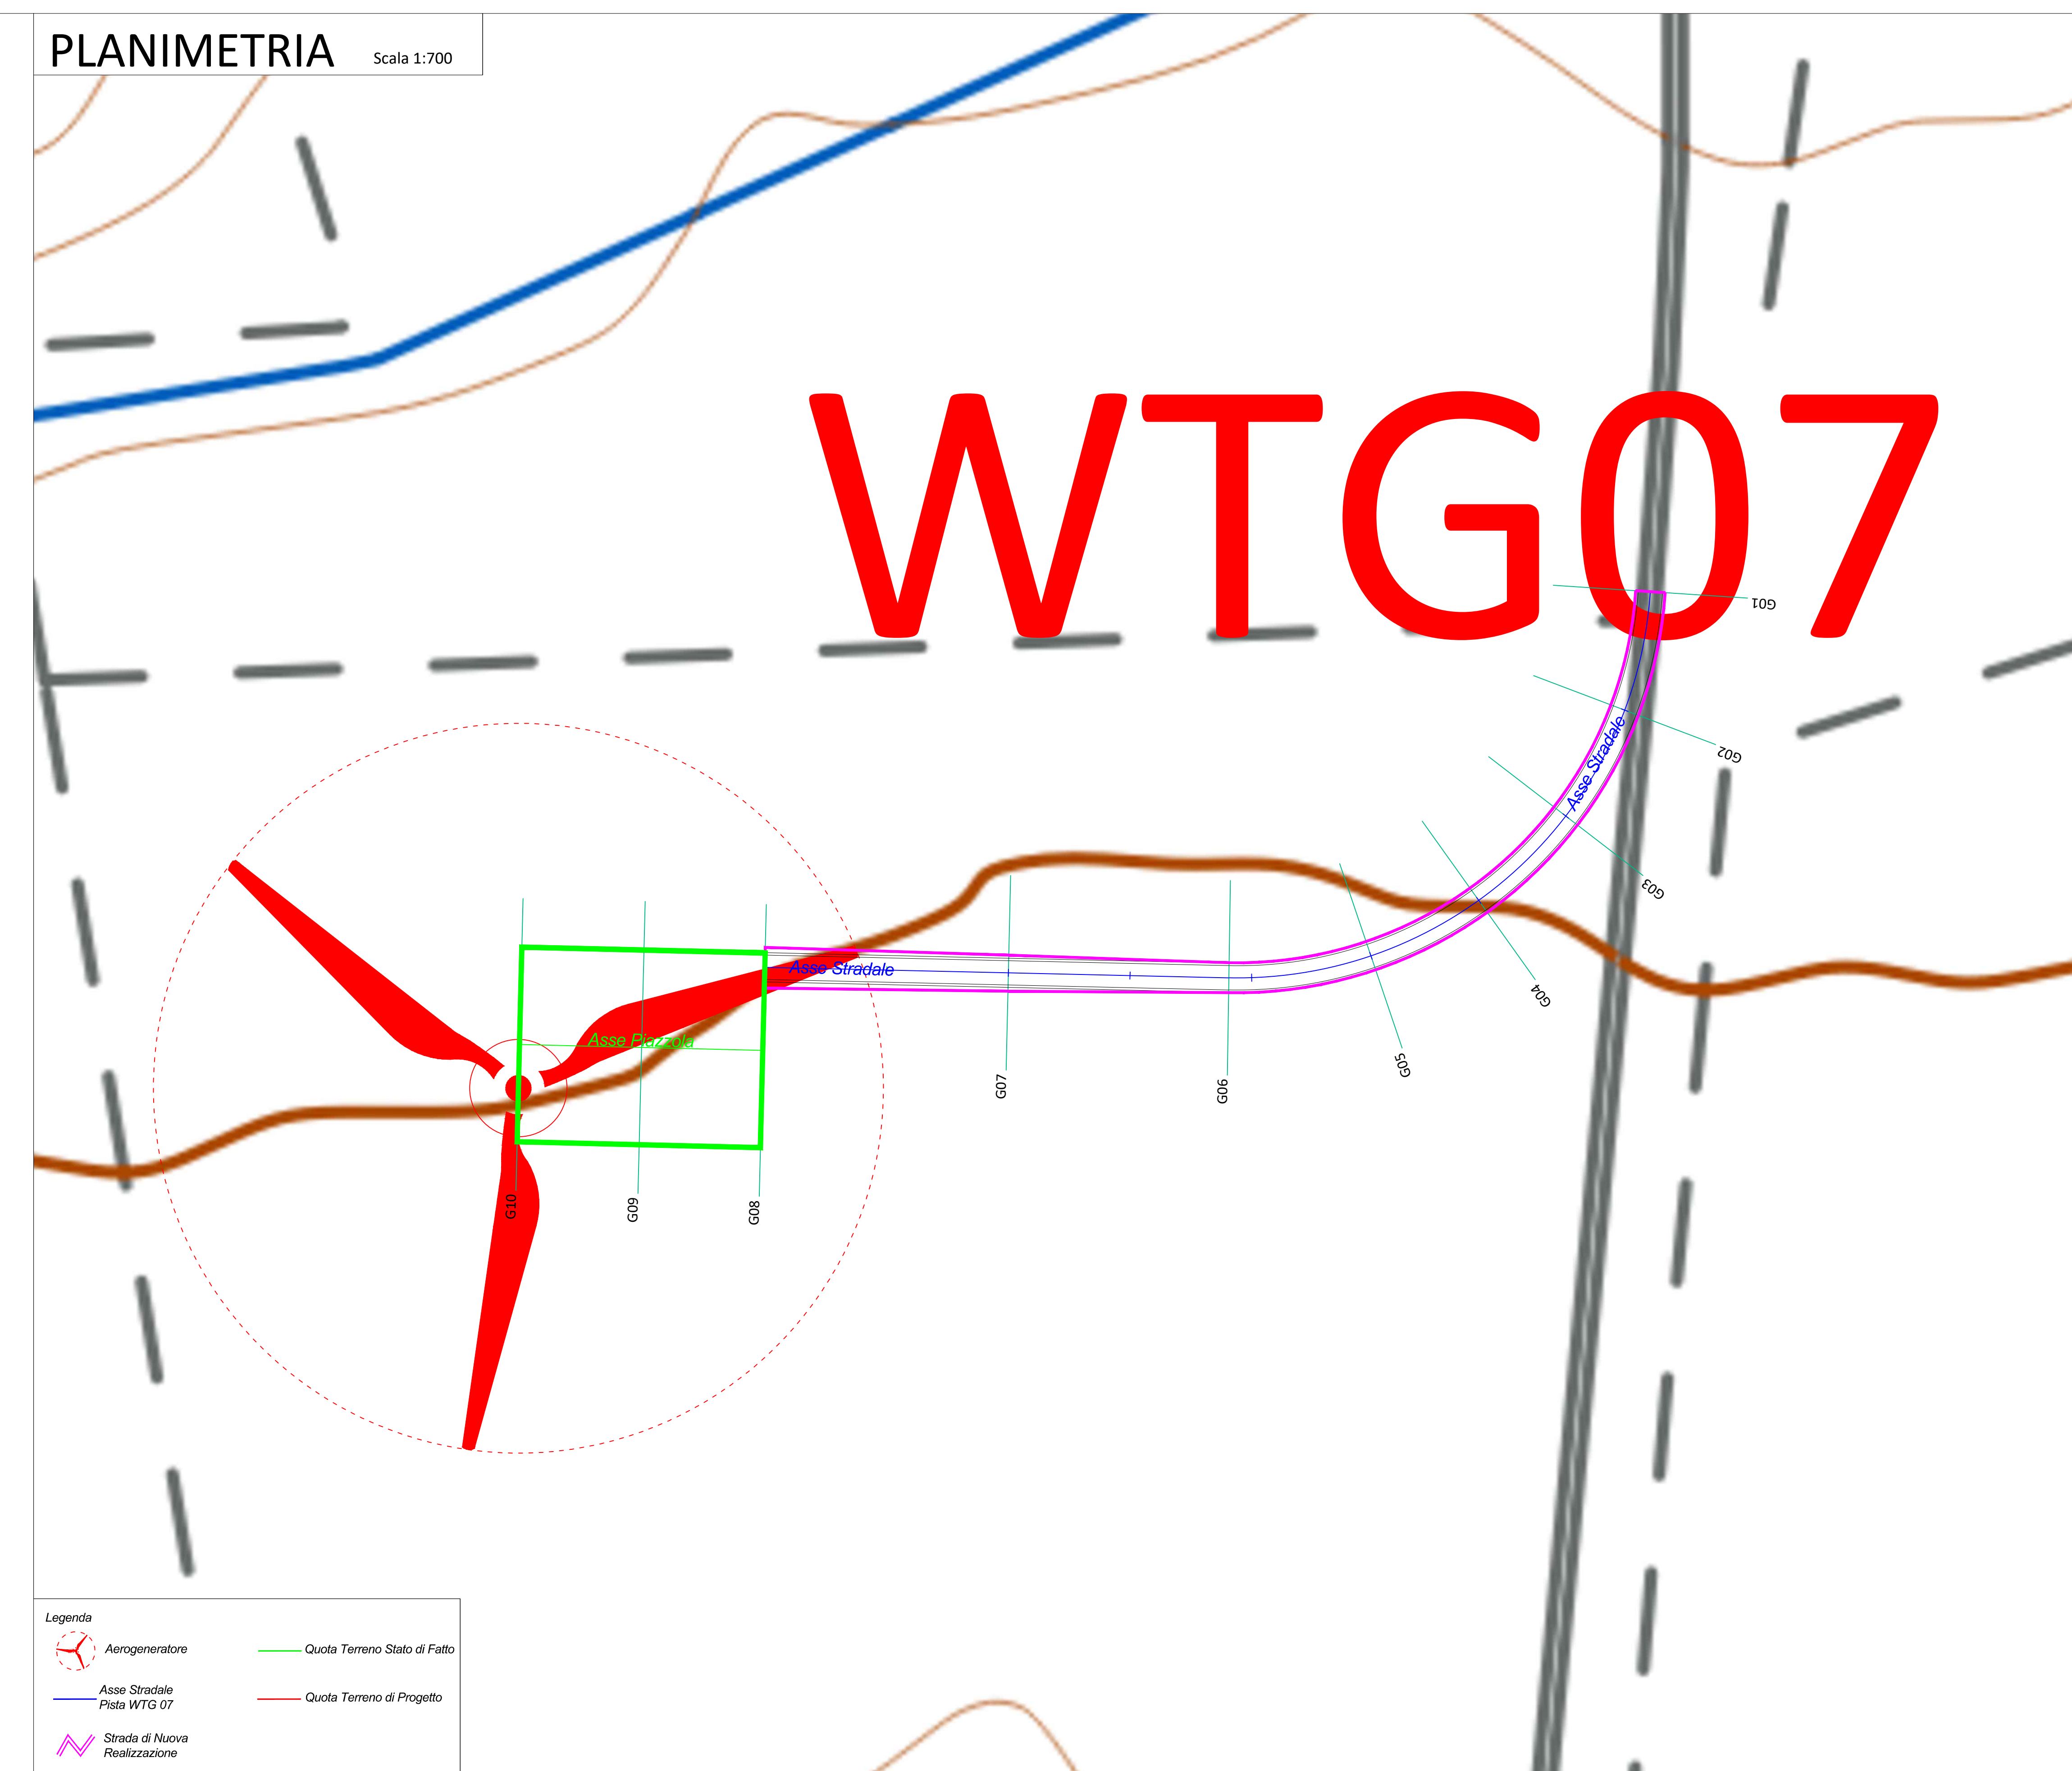

PROFilo LONGITUDINALE - PISTA WTG07

