



SEZIONI TRASVERSALI - PISTA WTG09 (I01-I10)


I01

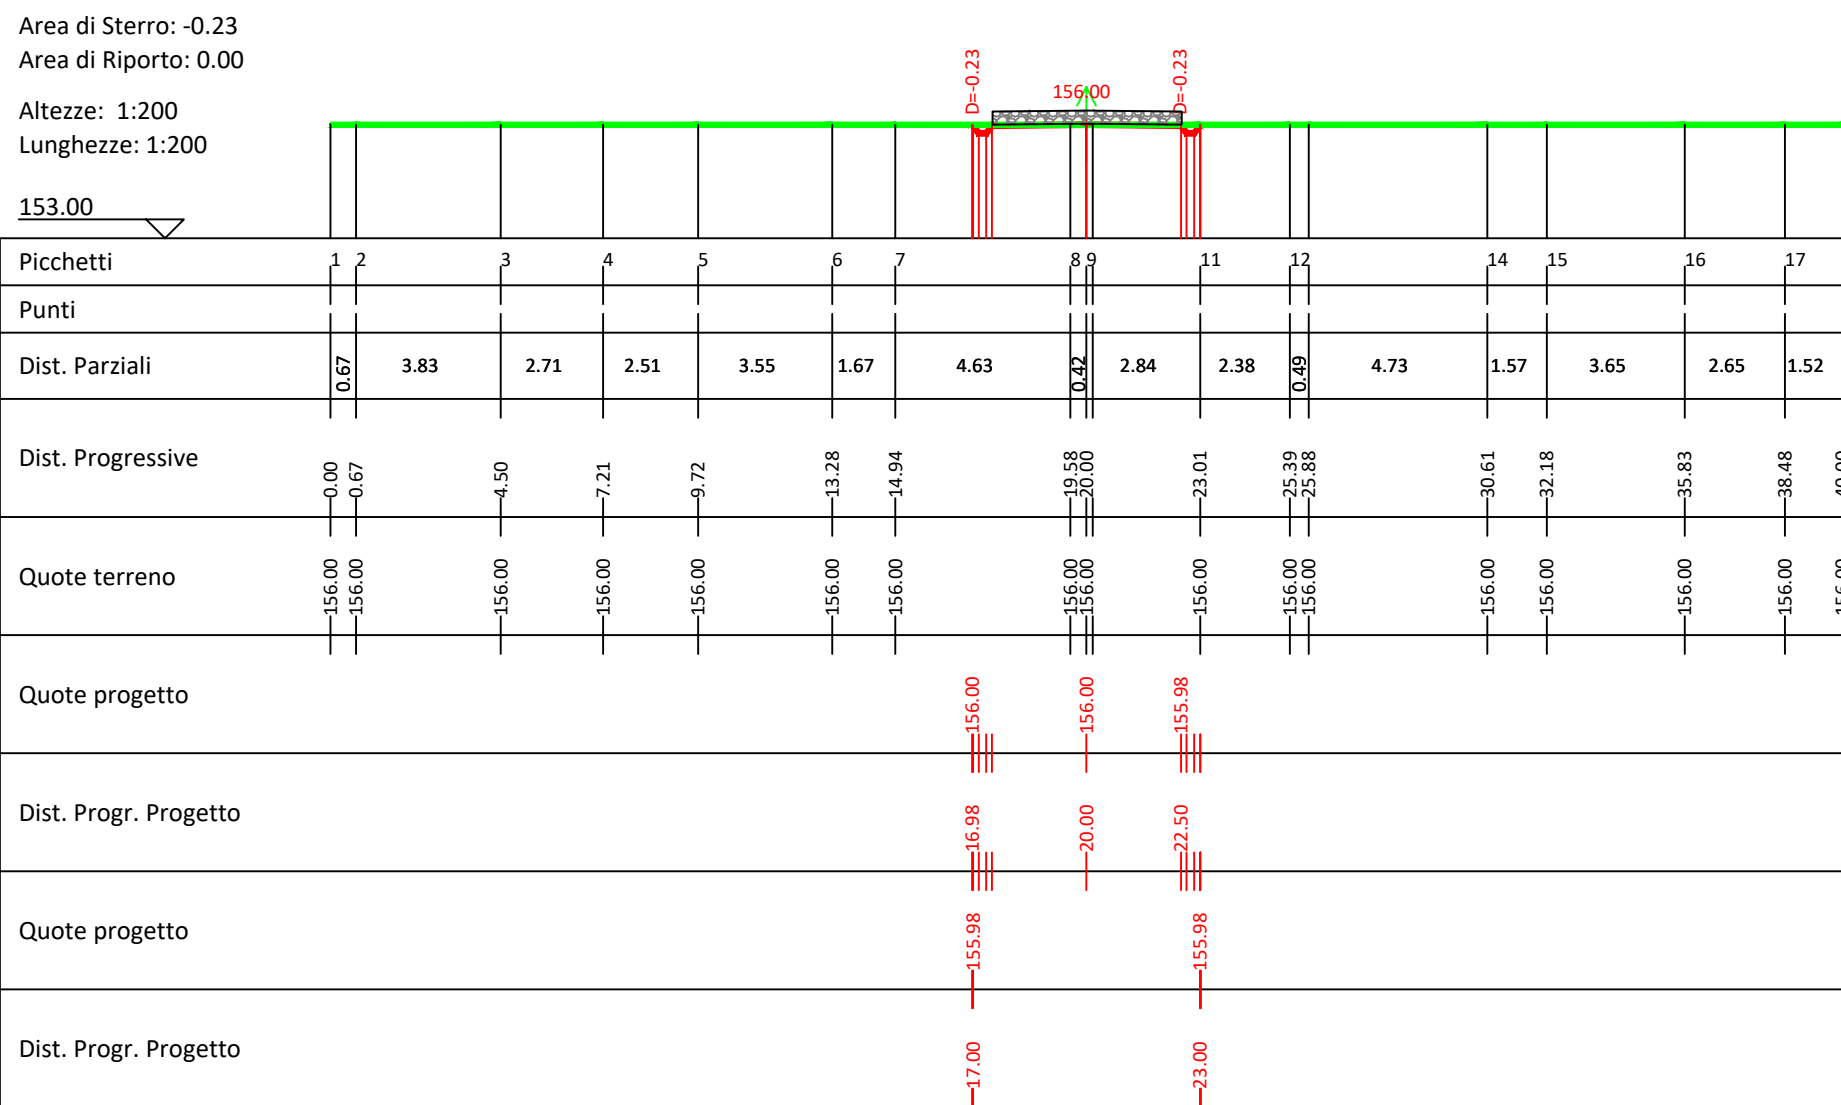


I02

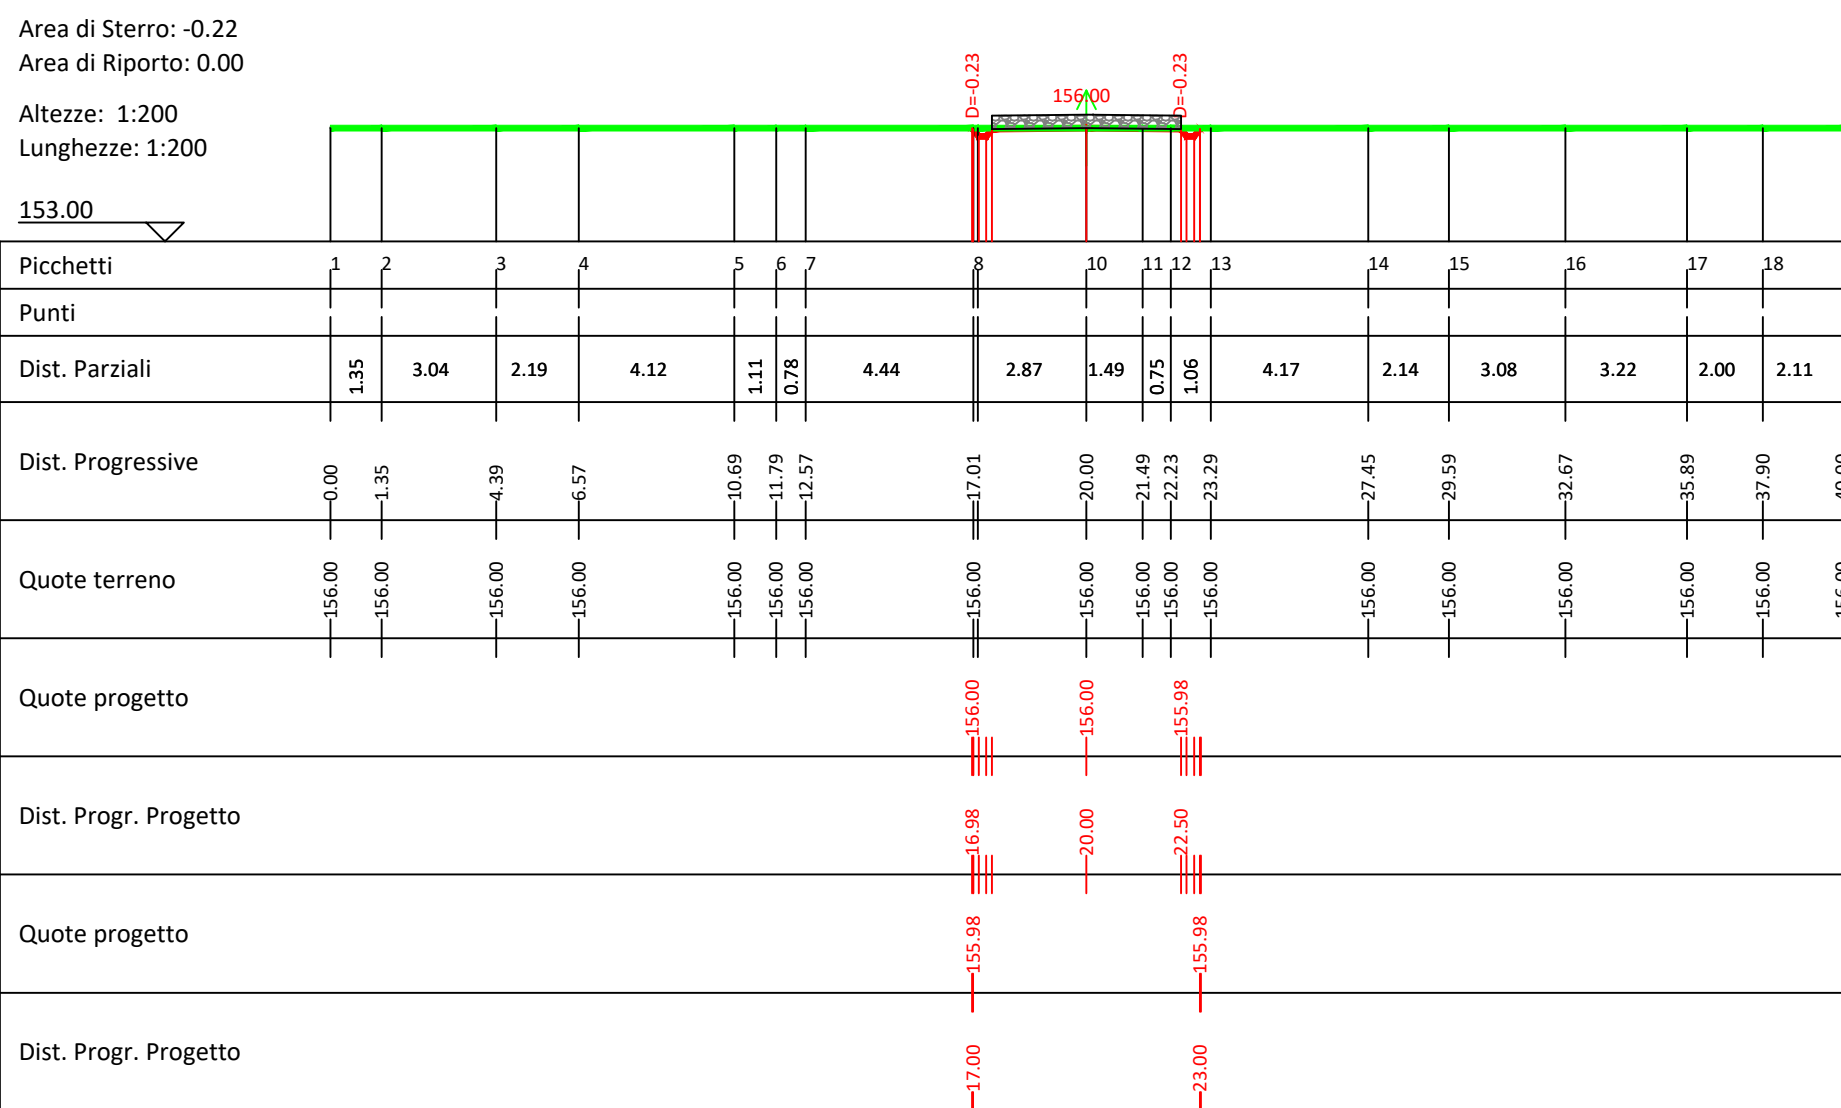


I03

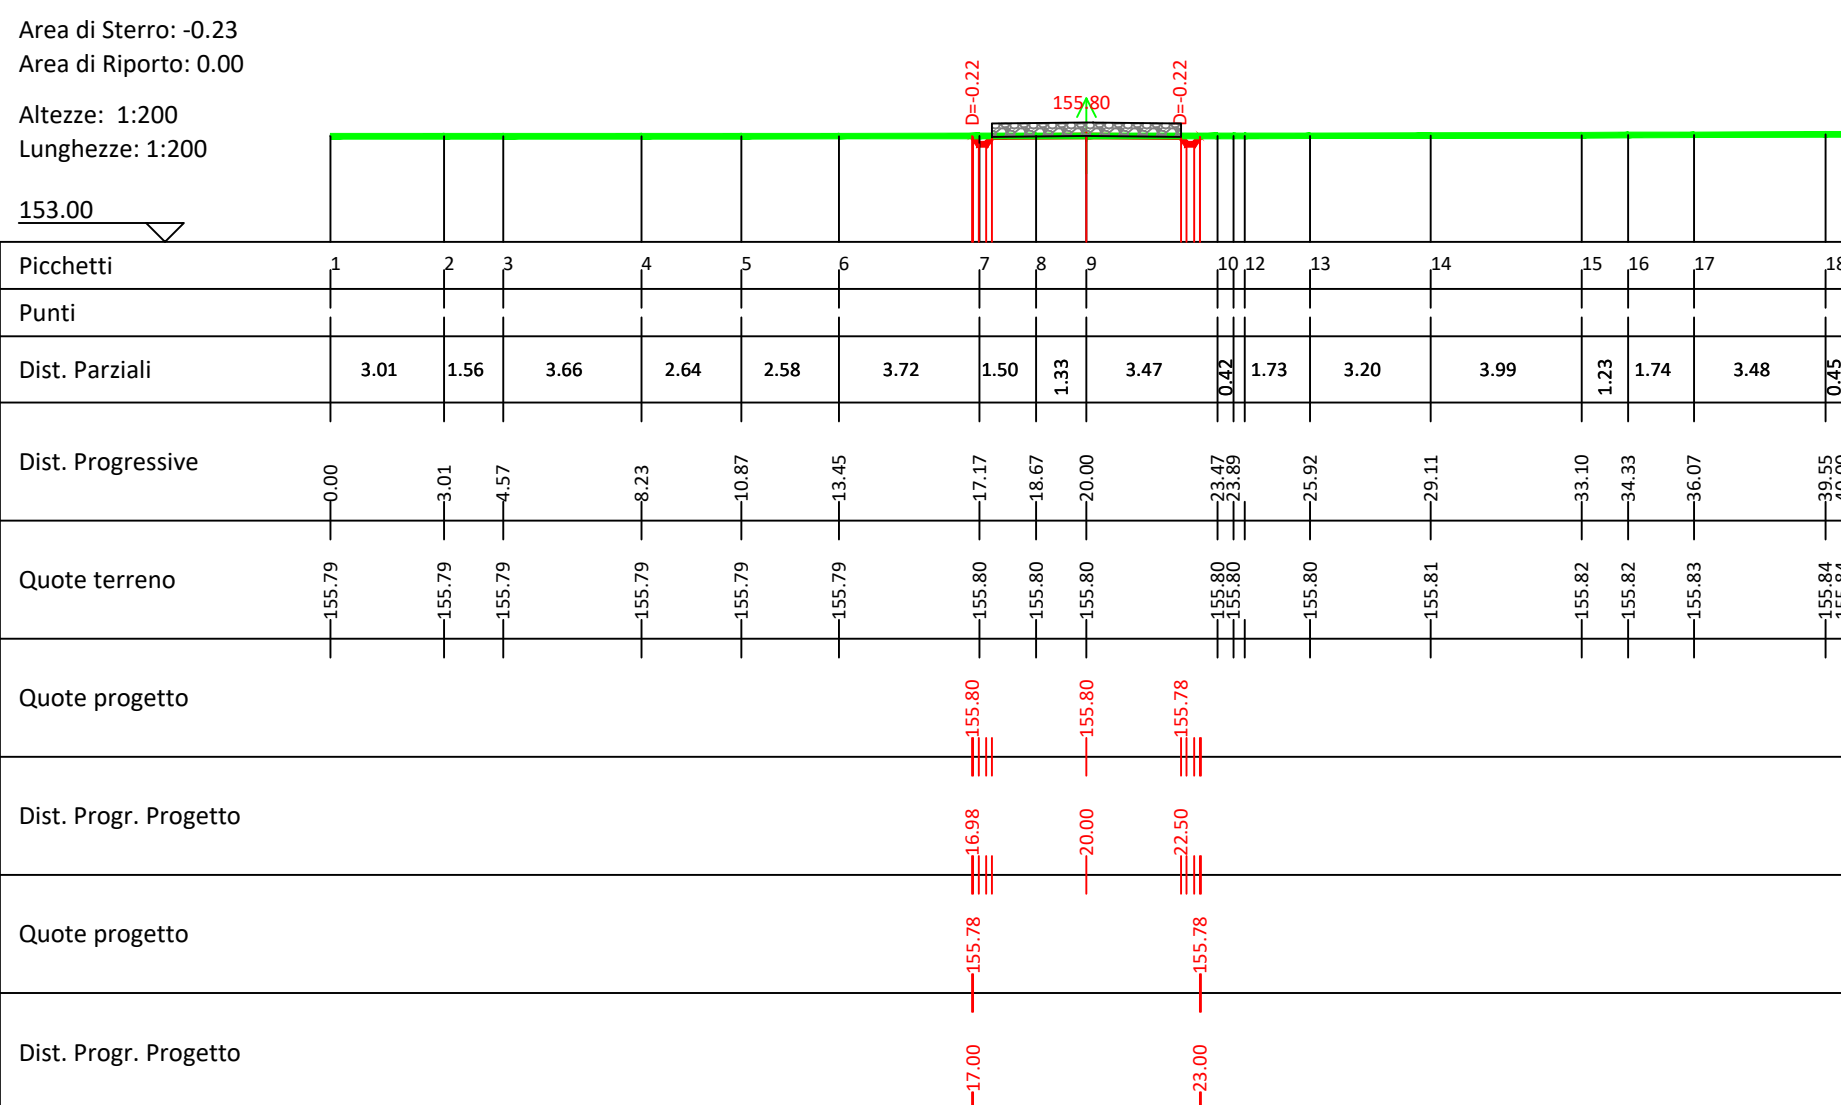


I04

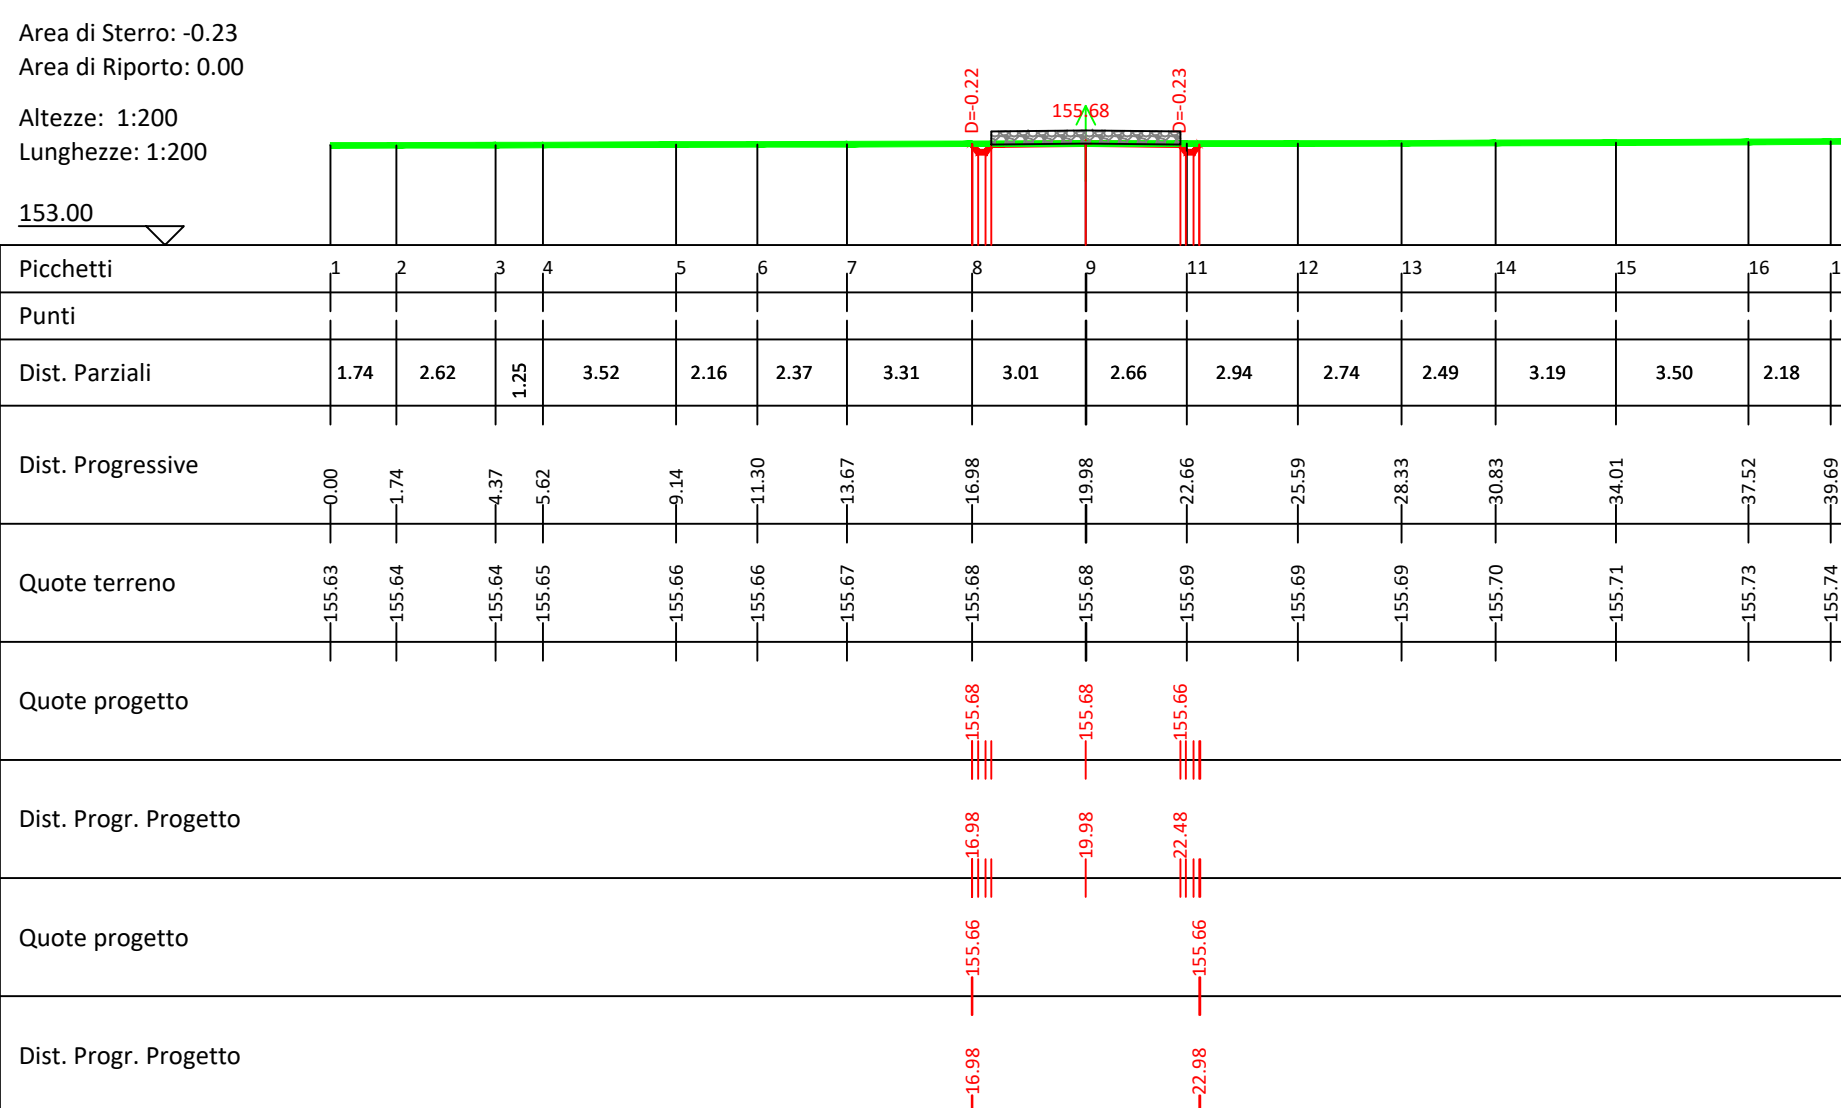


I05

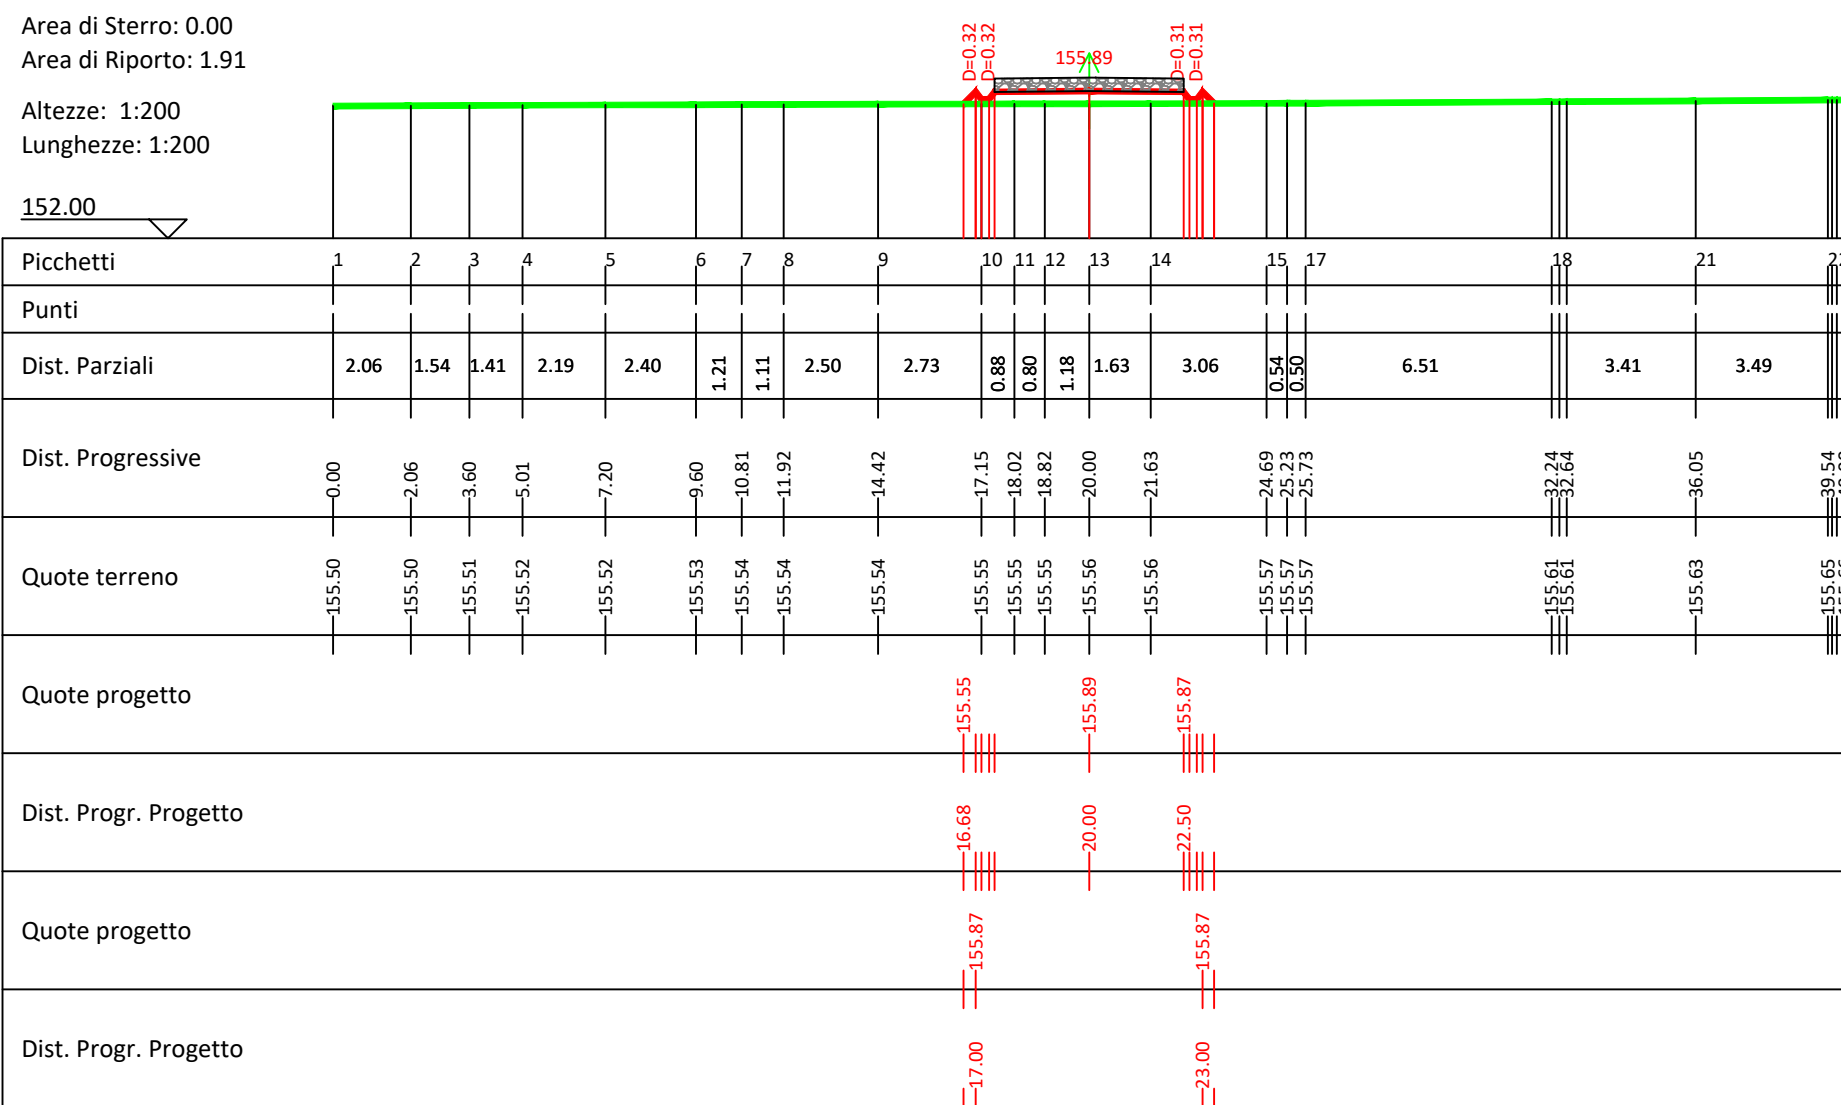


I06

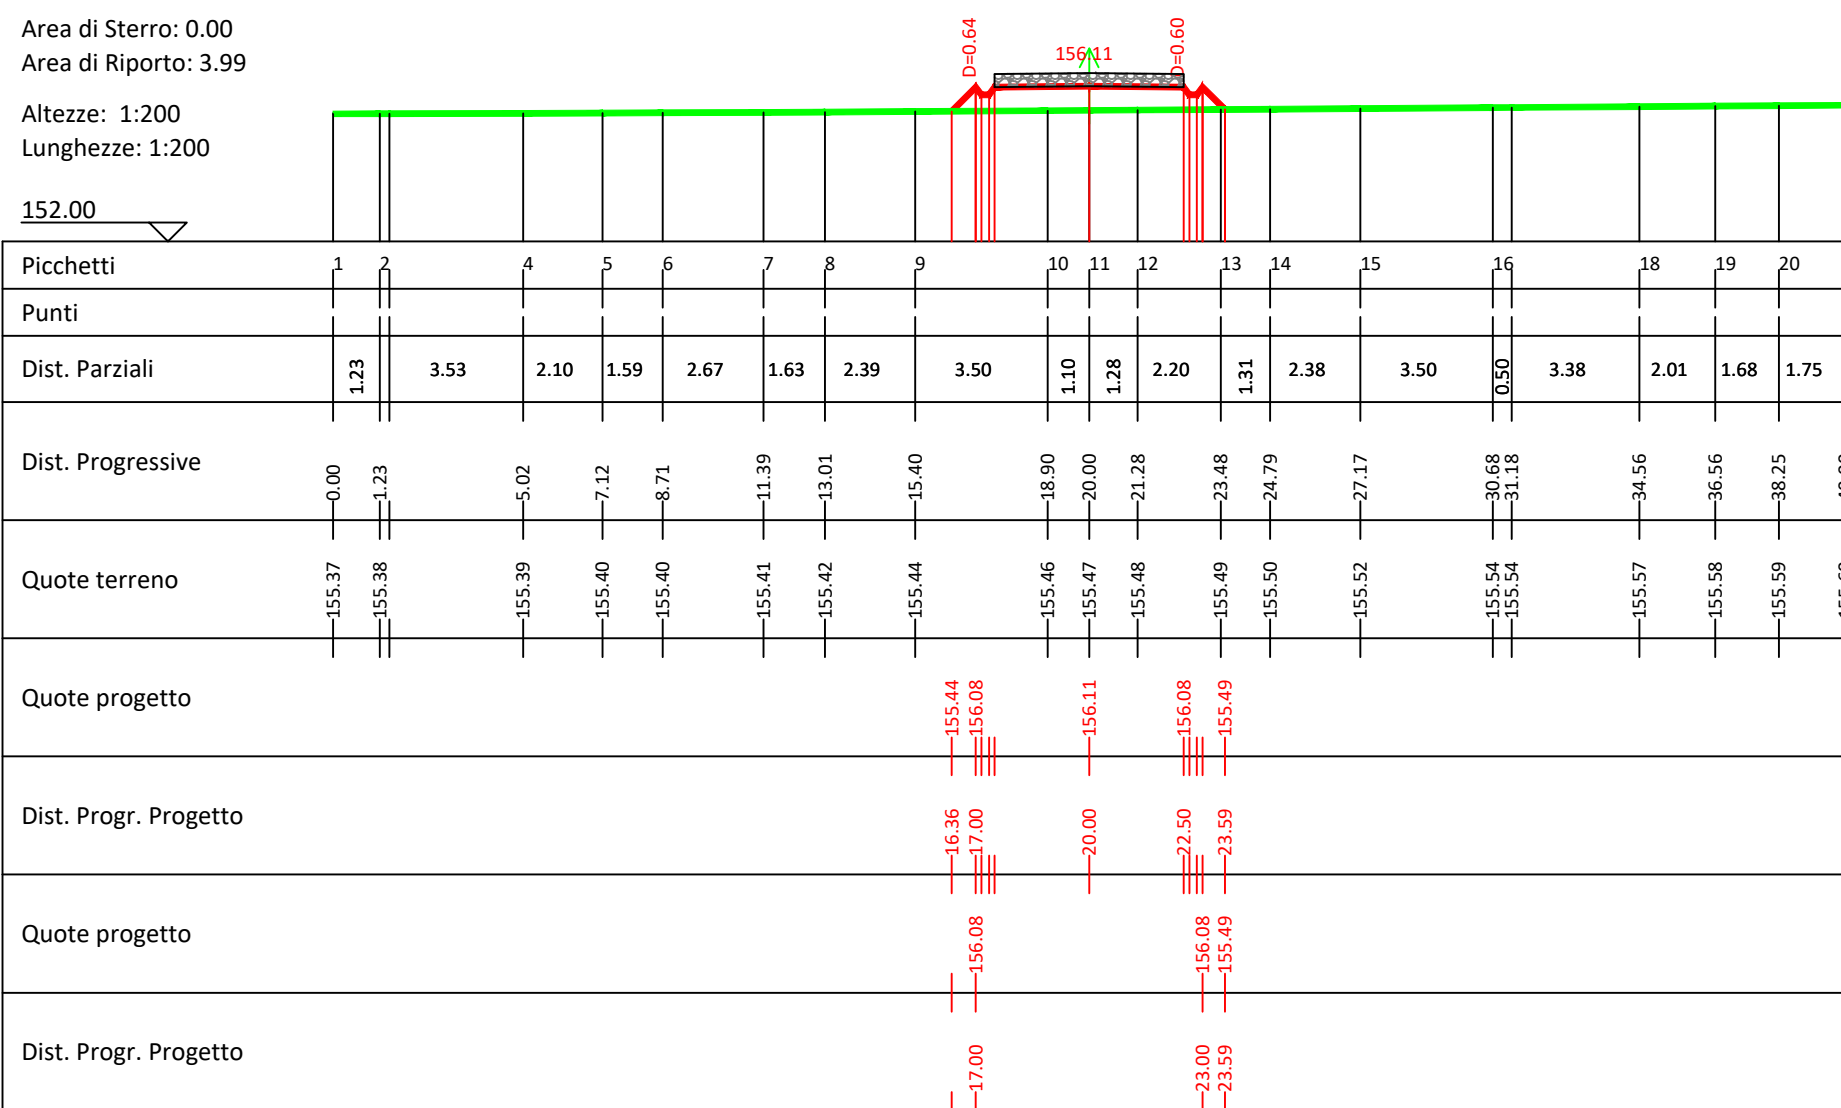


I07

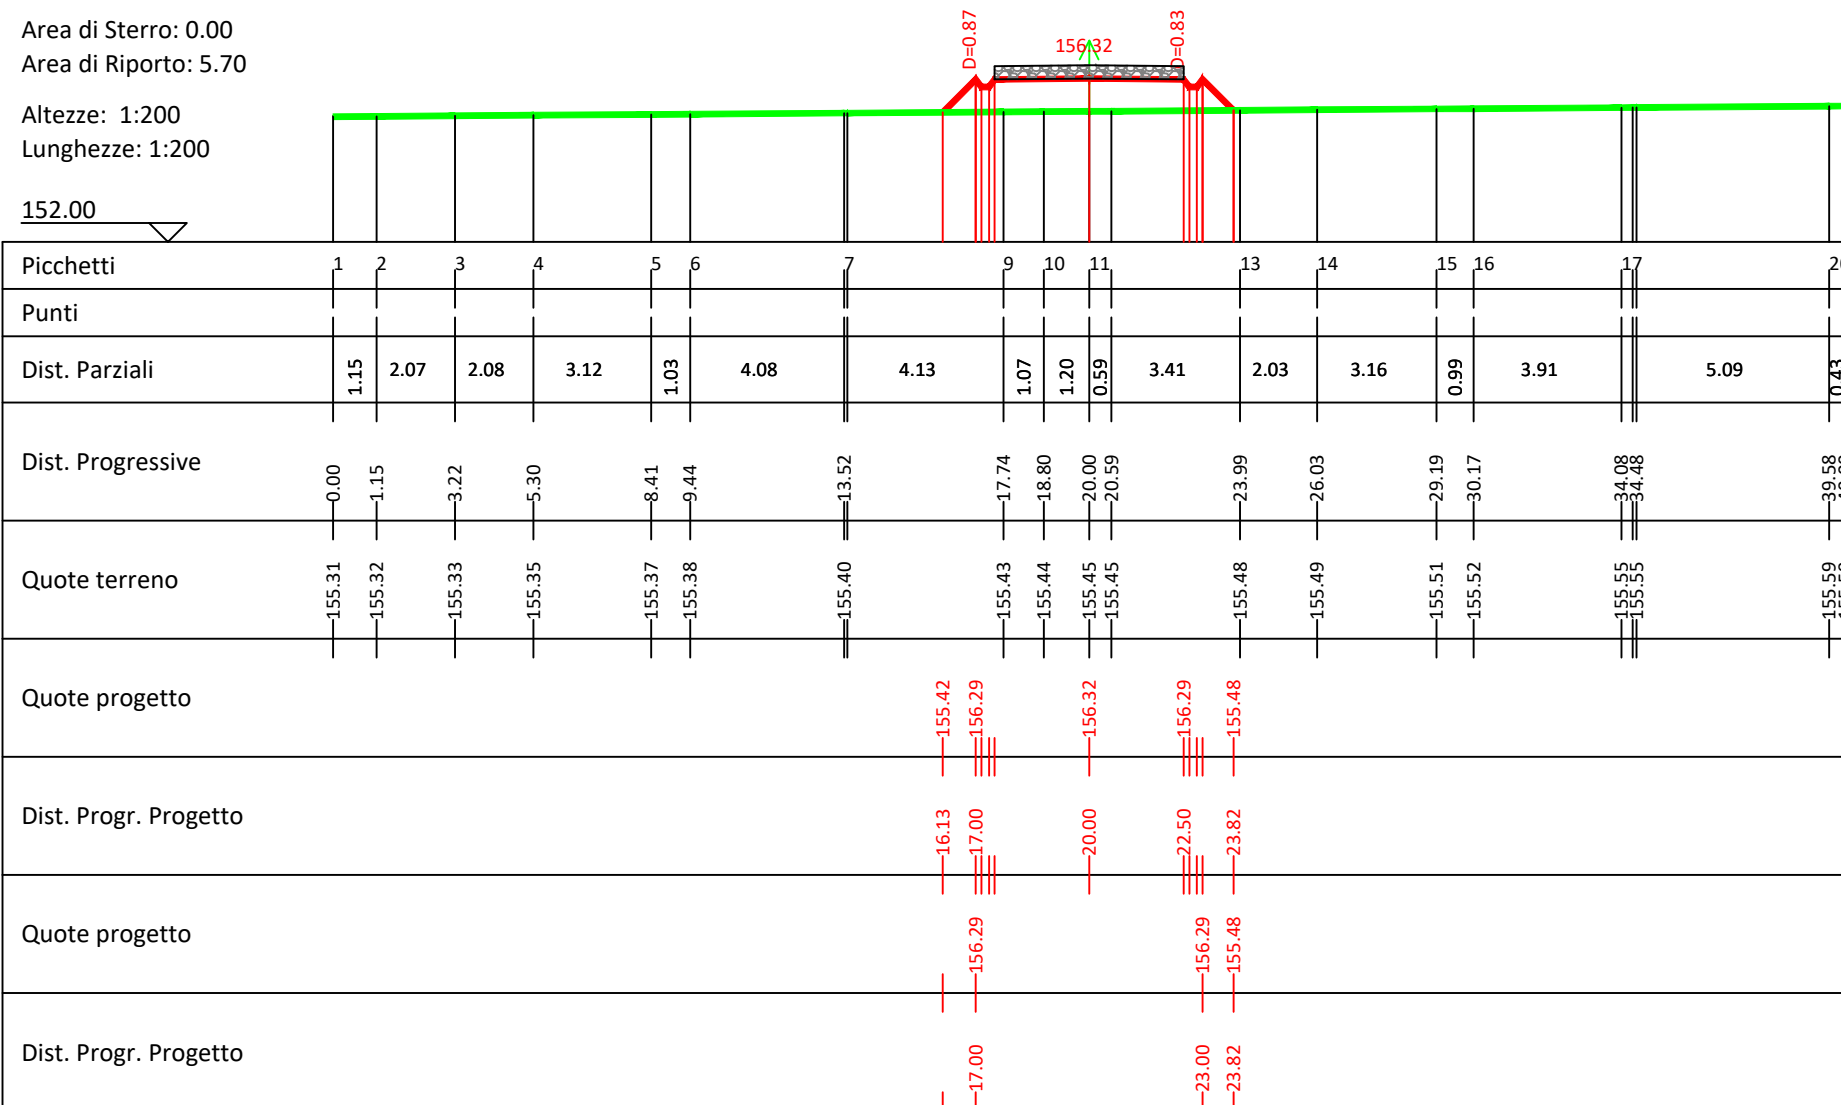


I08

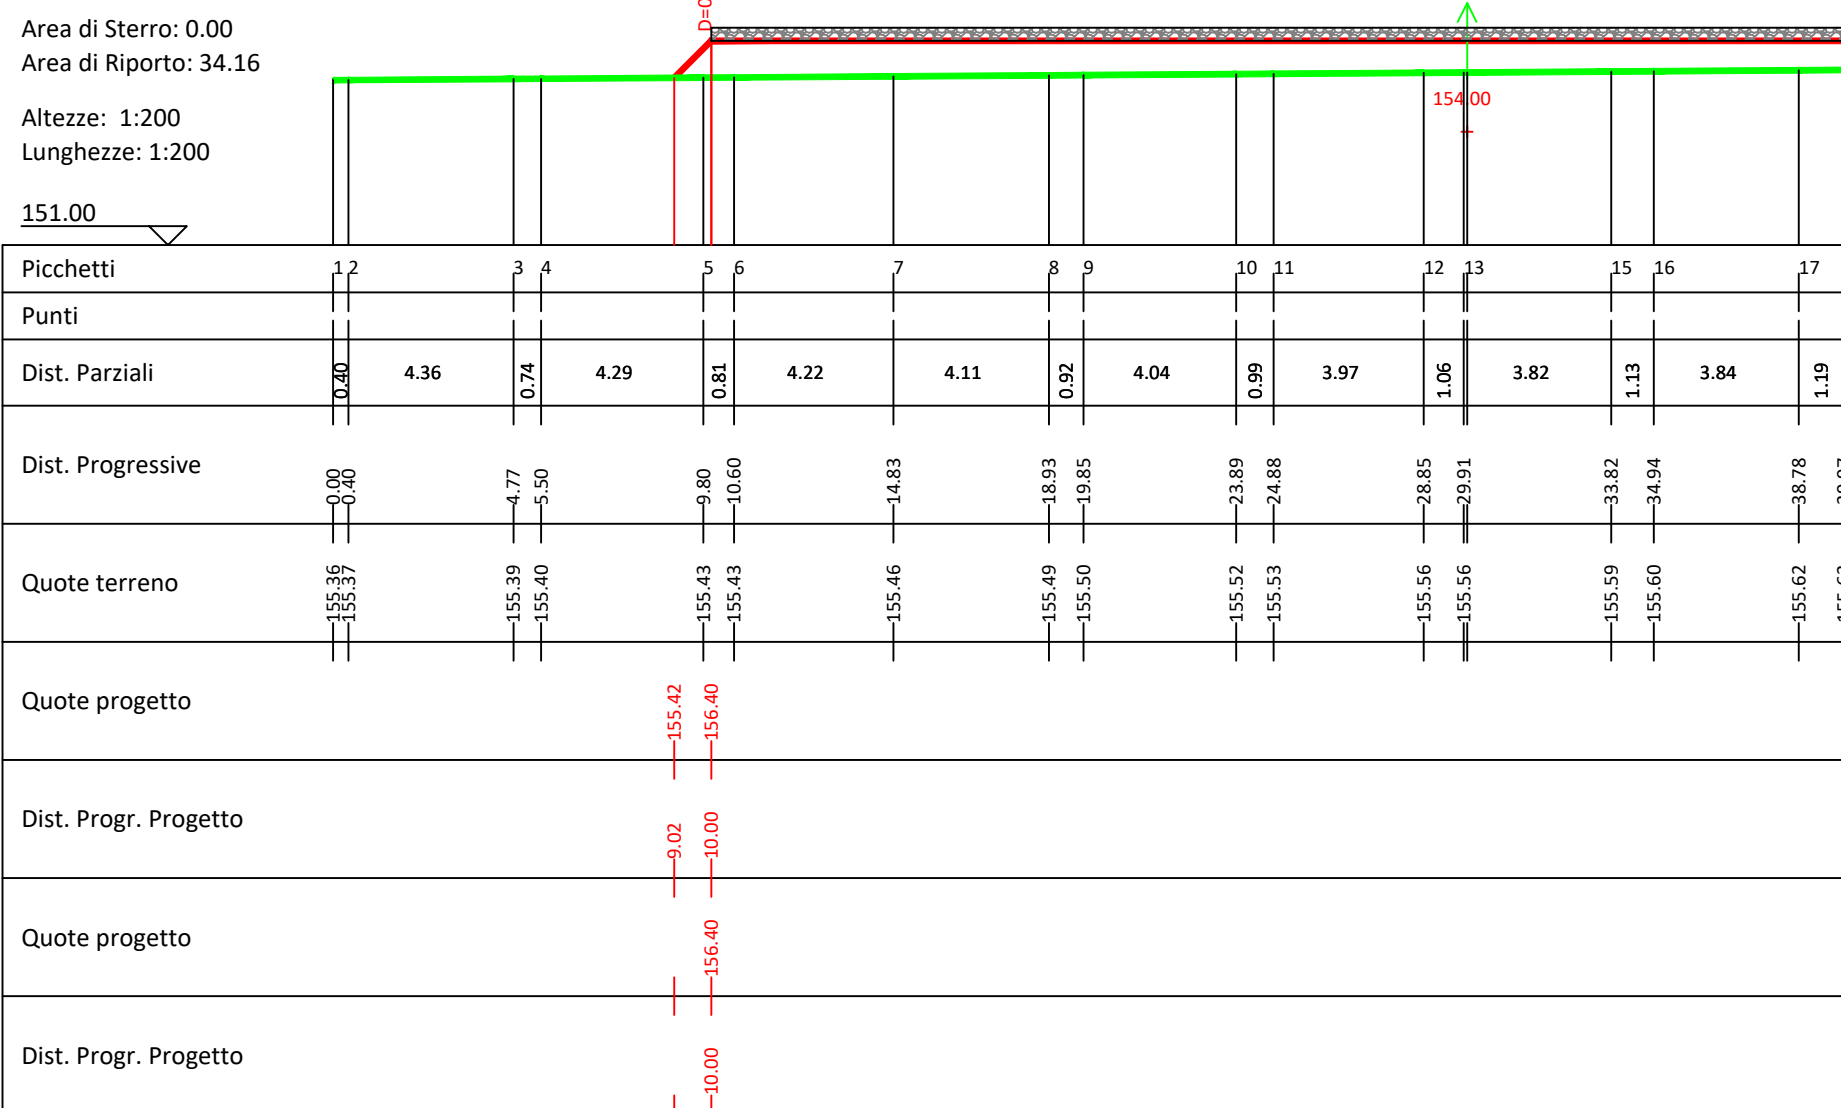

I09

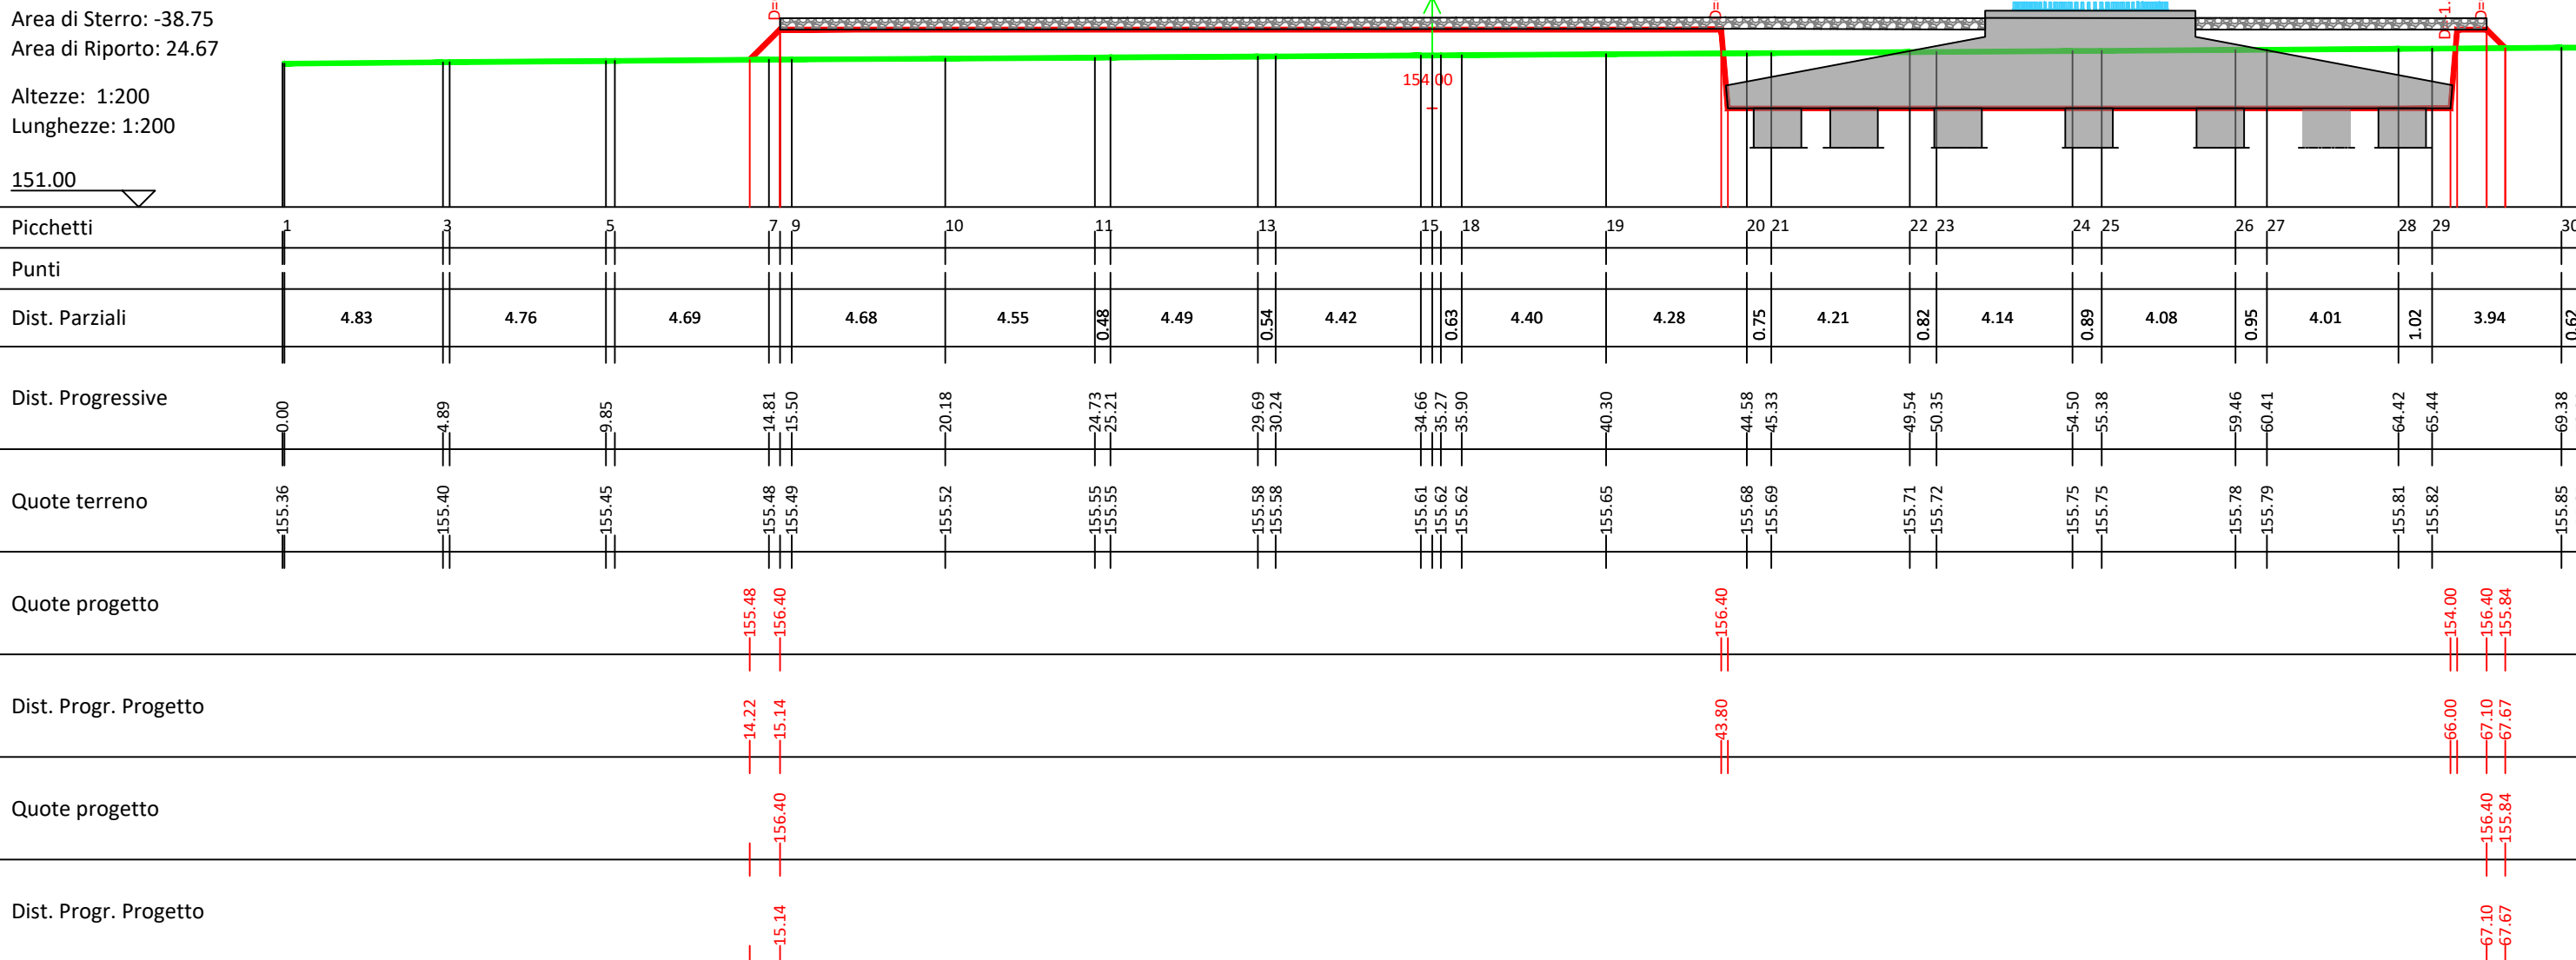

I10

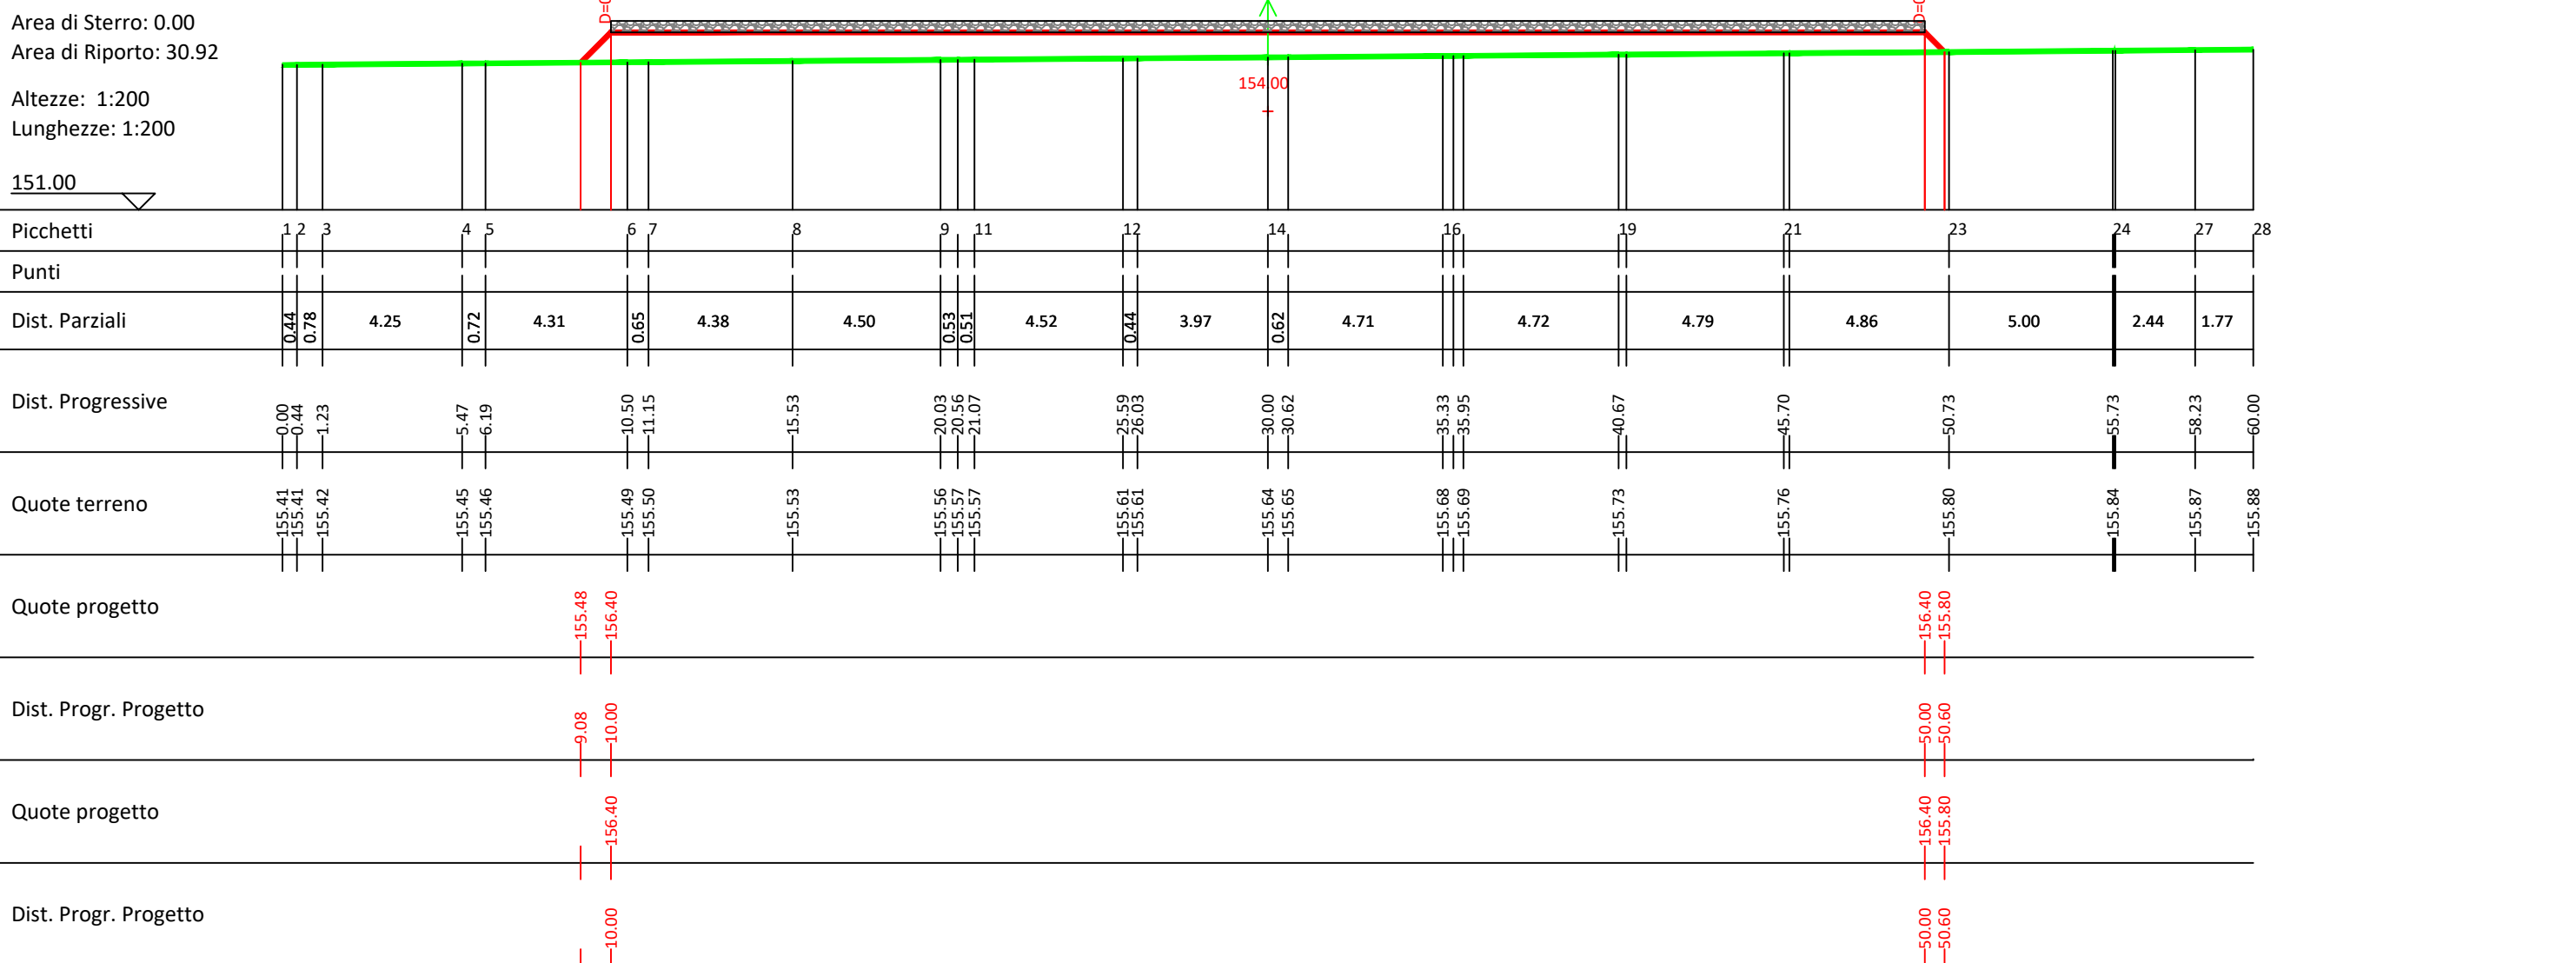

Scala 1:200


PLANIMETRIA

Scala 1:1000



PROFILO LONGITUDINALE - PISTA WTG09

Scala 1:500

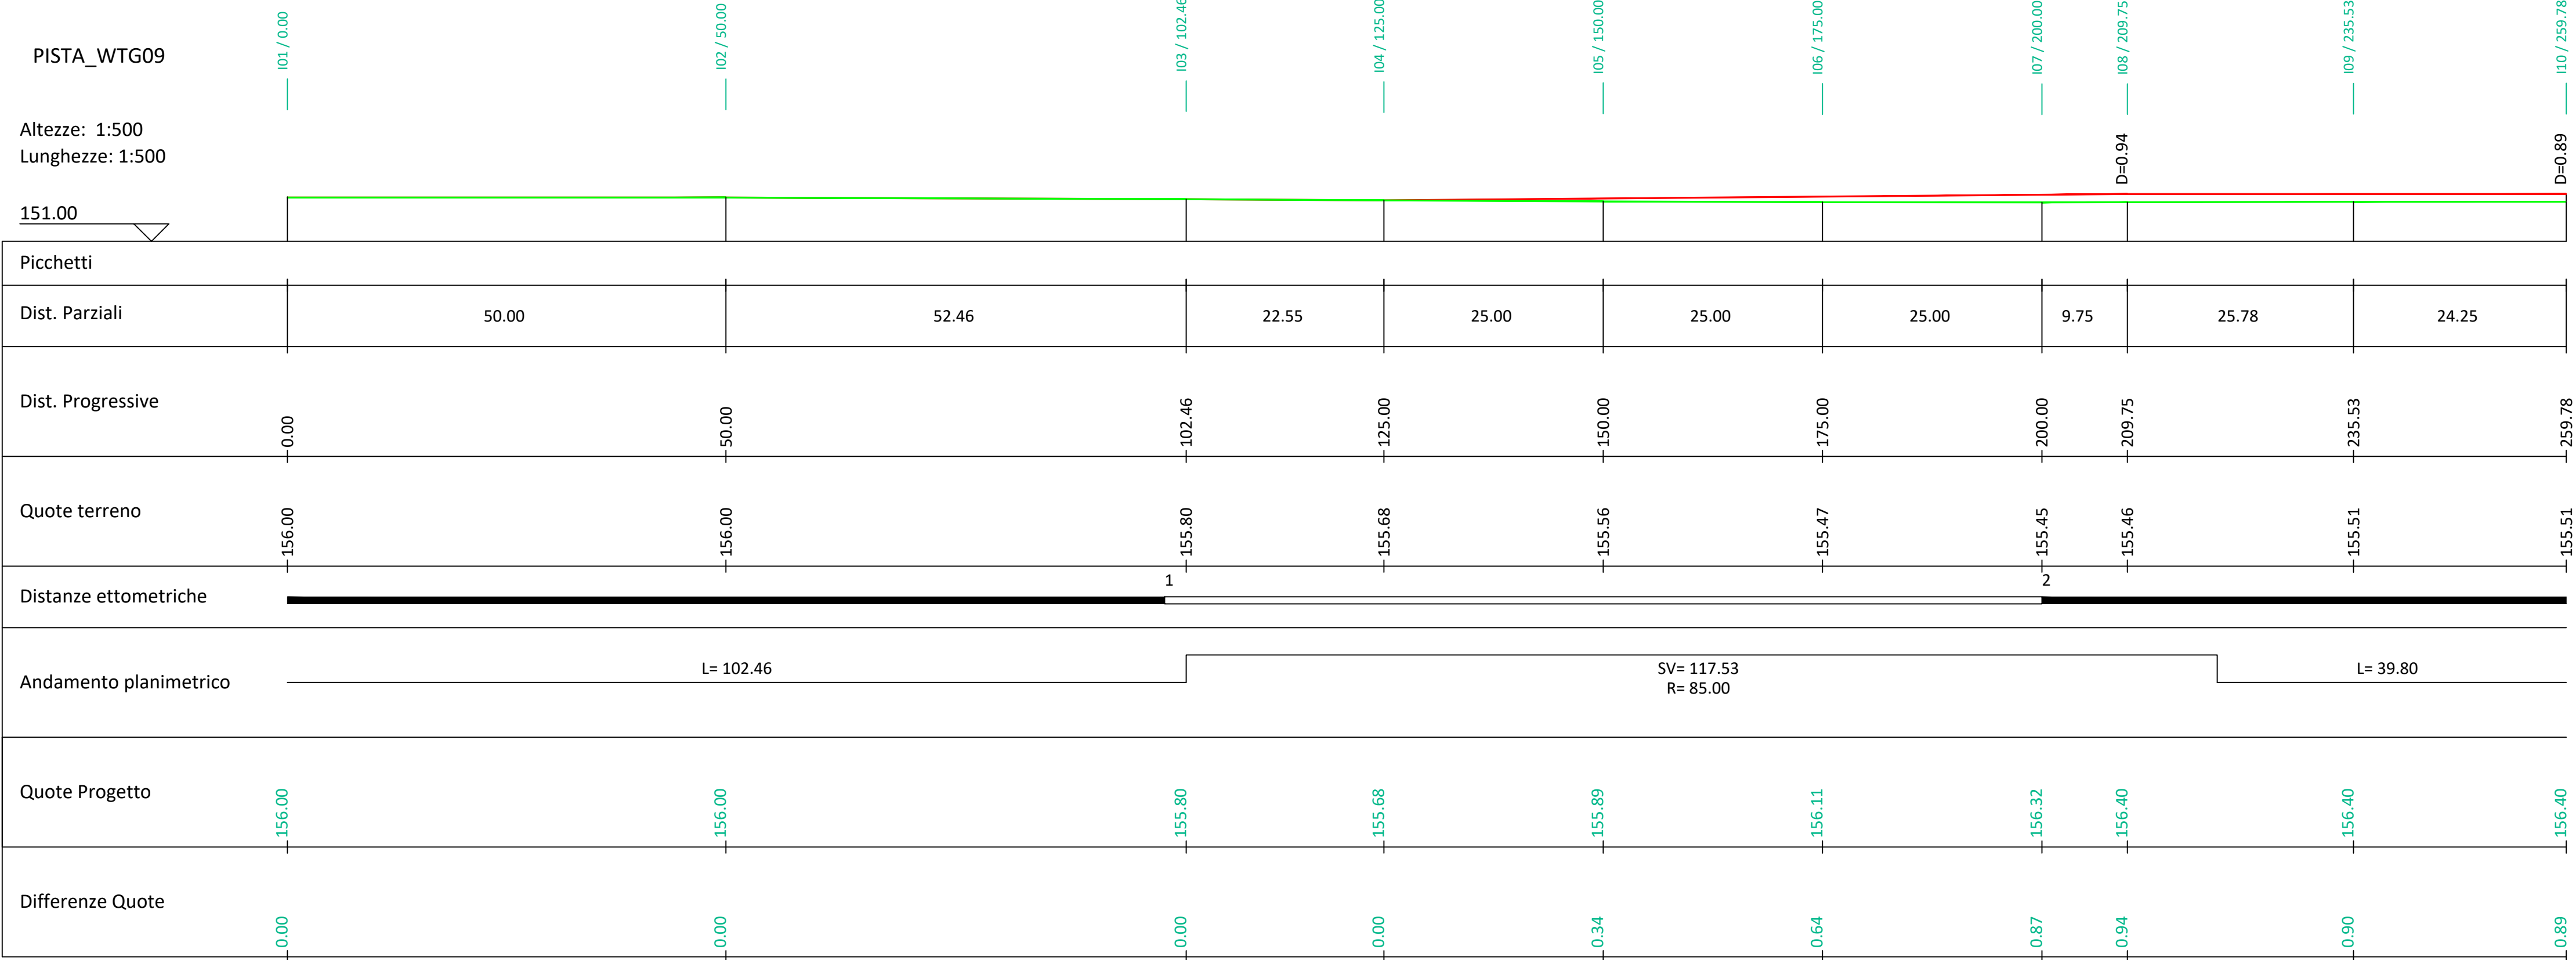

PROGETTO PER LA REALIZZAZIONE DI UN PARCO EOLICO E DELLE RELATIVE OPERE DI CONNESSIONE ALLA RTN POTENZA NOMINALE 56 MW

REGIONE PUGLIA
PROVINCIA di BRINDISI
COMUNE di FRANCAVILLA FONTANA
Località "Masseria Vizzo"

Scale: Forme Stampo
VARIE -

PROGETTO DEFINITIVO
TAVOLA
EP09_1i PROFILO LONGITUDINALE E SEZIONI TRASVERSALE -WTG09

Geom. Savino Leonzio
Ing. Speranza Carmine Antonio

Consiglio Elaborato
Data: 15/05/2017
Firma: [Firma]