


PARCO EOLICO COLOBRARO-TURSI

- Comuni interessati
- COLOBRARO
 - SANT'ARCANGELO
 - TURSI
- Regione Basilicata

- LEGENDA**
- AEROGENERATORE
 - SEU 150/33 kV
 - SSE RTN 150 kV Tema "Sant'Arcangelo"
 - STRADA DI PROGETTO (LINEA MT INTERRATA)
 - STRADA ESISTENTE DA ADEGUARE (LINEA MT INTERRATA)
 - STRADA ESISTENTE E DI PROGETTO (LINEA AT INTERRATA)
 - PIAZZOLA DI MONTAGGIO
 - LIMITI COMUNALI
 - Area di trasbordo

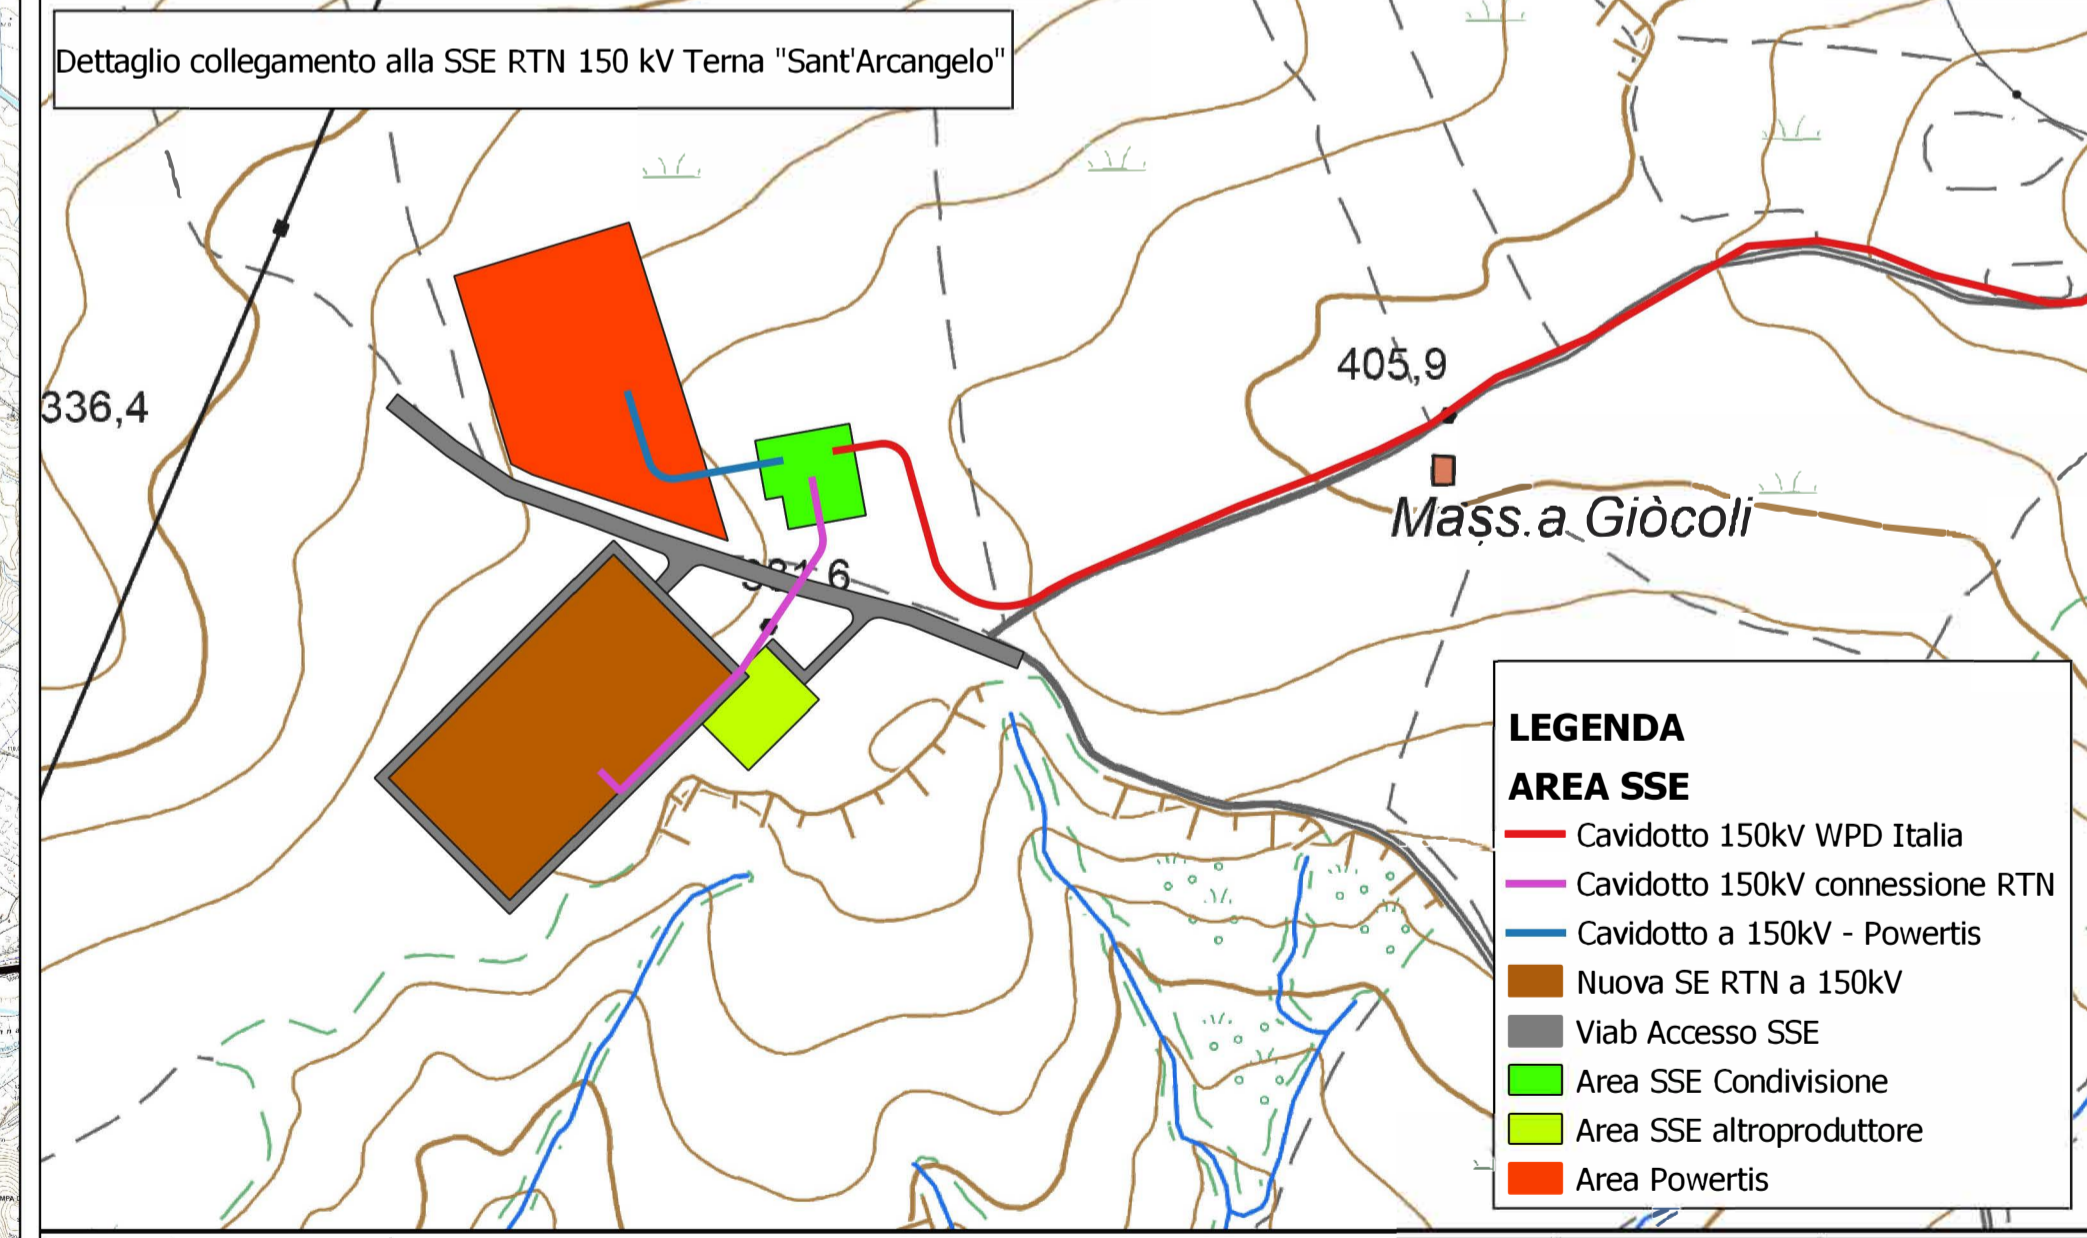

			Redatto	GD
			Controllato	GD
			Approvato	WPD
00	24/11/2021	Prima emissione		
Rev.	Data	Motivo emissione		
	Wpd Murge s.r.l. Corso Italia n. 83 00198 Roma (RM)		Regione Basilicata Comune di Colobraro, Tursi e Sant'Arcangelo	
Cod.	PGCO003	Parco Eolico Colobraro Tursi	Ge.co.D'Or. s.r.l. Via P. Amedeo n. 32 75021 Colobraro (MT)	
Titolo	Corografia di inquadramento dell'area d'impianto		Progettista: Ing. Gaetano D'Oronzio	
Scala	1:25.000	Formato A1		