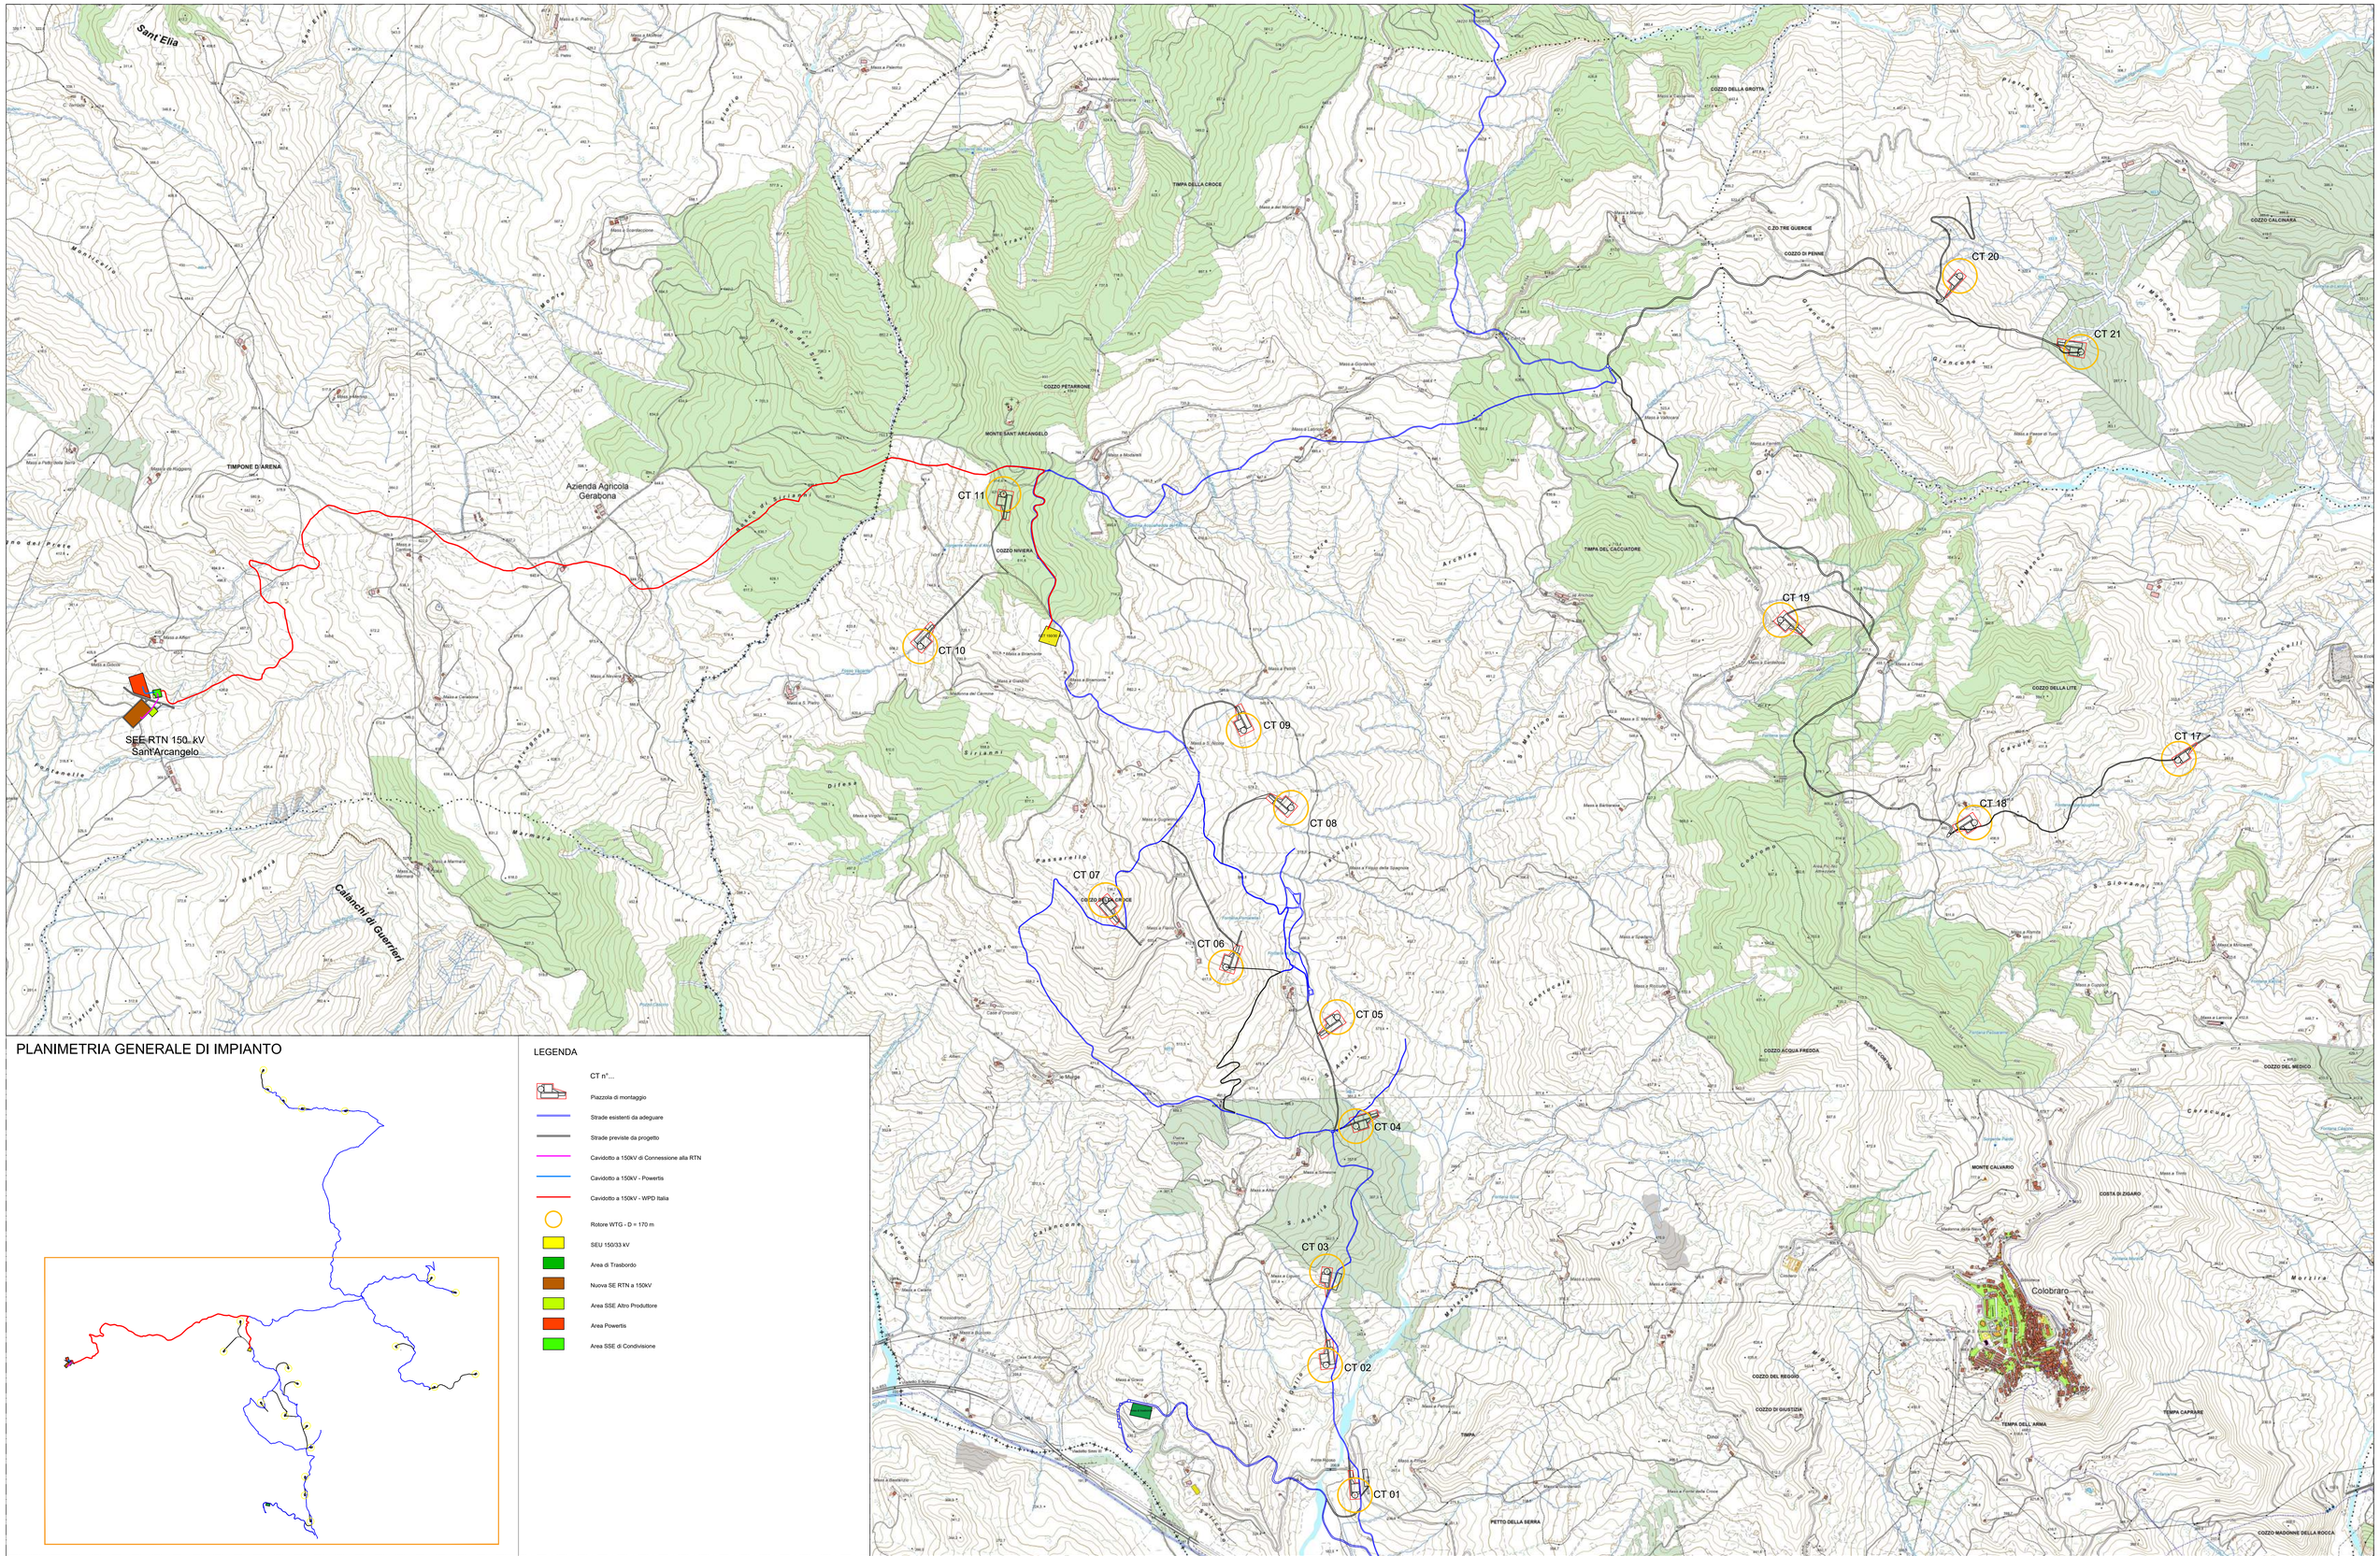

PLANIMETRIA GENERALE DI IMPIANTO

LEGENDA

- CT n°...
- Piazzola di montaggio
- Strade esistenti da adeguare
- Strade previste da progetto
- Cavidotto a 150kV di Connessione alla RTN
- Cavidotto a 150kV - Powertis
- Cavidotto a 150kV - WPD Italia
- Rotore WTG - D = 170 m
- SEU 150/33 kV
- Area di Trasbordo
- Nuova SE RTN a 150kV
- Area SSE Altro Produttore
- Area Powertis
- Area SSE di Condivisione

SCALA GRAFICA 1:10000

0 100 500 1000

Rev.	Data	Motivo emissione
00	24/11/2021	Prima emissione

Firmato digitalmente da
GAETANO D'ORONZIO
CN = D'ORONZIO GAETANO
C = IT

Redatto	GD
Controllato	GD
Approvato	WPD

Wpd Murge s.r.l. Corso d'Italia n. 83 00198 Roma (RM)	Regione Basilicata Comune di Colobraro, Tursi e Sant'Arcangelo	Ge.co.D'Or. s.r.l. Via P. Amedeo n. 32 75021 Colobraro (MT)
Cod. PCPG026-A	Parco Eolico Colobrato Tursi	Progettista:
Titolo Planimetria generale d'impianto (costruzione) su CTR		Ing. Gaetano D'Oronzio
Scala 1:10000	Formato A0	

PLANIMETRIA GENERALE DI IMPIANTO

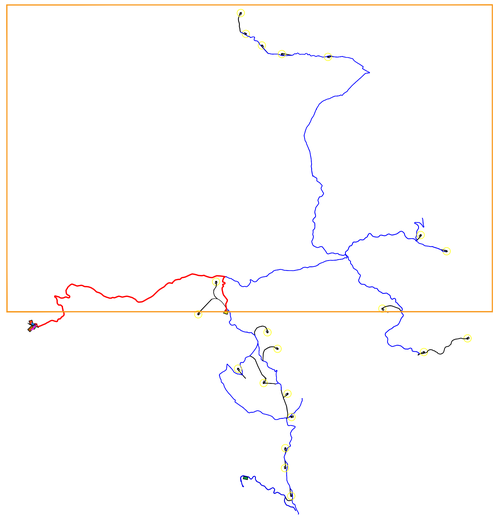

LEGENDA

- CT n°...
- Piazzola di montaggio
- Strade esistenti da adeguare
- Strade previste da progetto
- Cavidotto a 150kV di Connessione alla RTN
- Cavidotto a 150kV - Powertis
- Cavidotto a 150kV - WPD Italia
- Rotore WTG - D = 170 m
- SEU 150/33 kV
- Area di Trasbordo
- Nuova SE RTN a 150kV
- Area SSE Altro Produttore
- Area Powertis
- Area SSE di Condivisione

SCALA GRAFICA 1:10000 — 0 — 100 — 500 — 1000

			Redatto	GD
			Controllato	GD
00	24/11/2021	Prima emissione	Approvato	WPD
Rev.	Data	Motivo emissione		

Wpd Murge s.r.l. Corso d'Italia n. 83 00198 Roma (RM)	Regione Basilicata Comune di Colobraro, Tursi e Sant'Arcangelo	Ge.co.D'Or. s.r.l. Via P. Amedeo n. 32 75021 Colobraro (MT)	
Cod. PCPG026-B	Parco Eolico Colobrato Tursi	Progettista:	
Titolo Planimetria generale d'impianto (costruzione) su CTR		Ing. Gaetano D'Oronzio	
Scala 1:10000	Formato A0		