


PLANIMETRIA GENERALE DI IMPIANTO

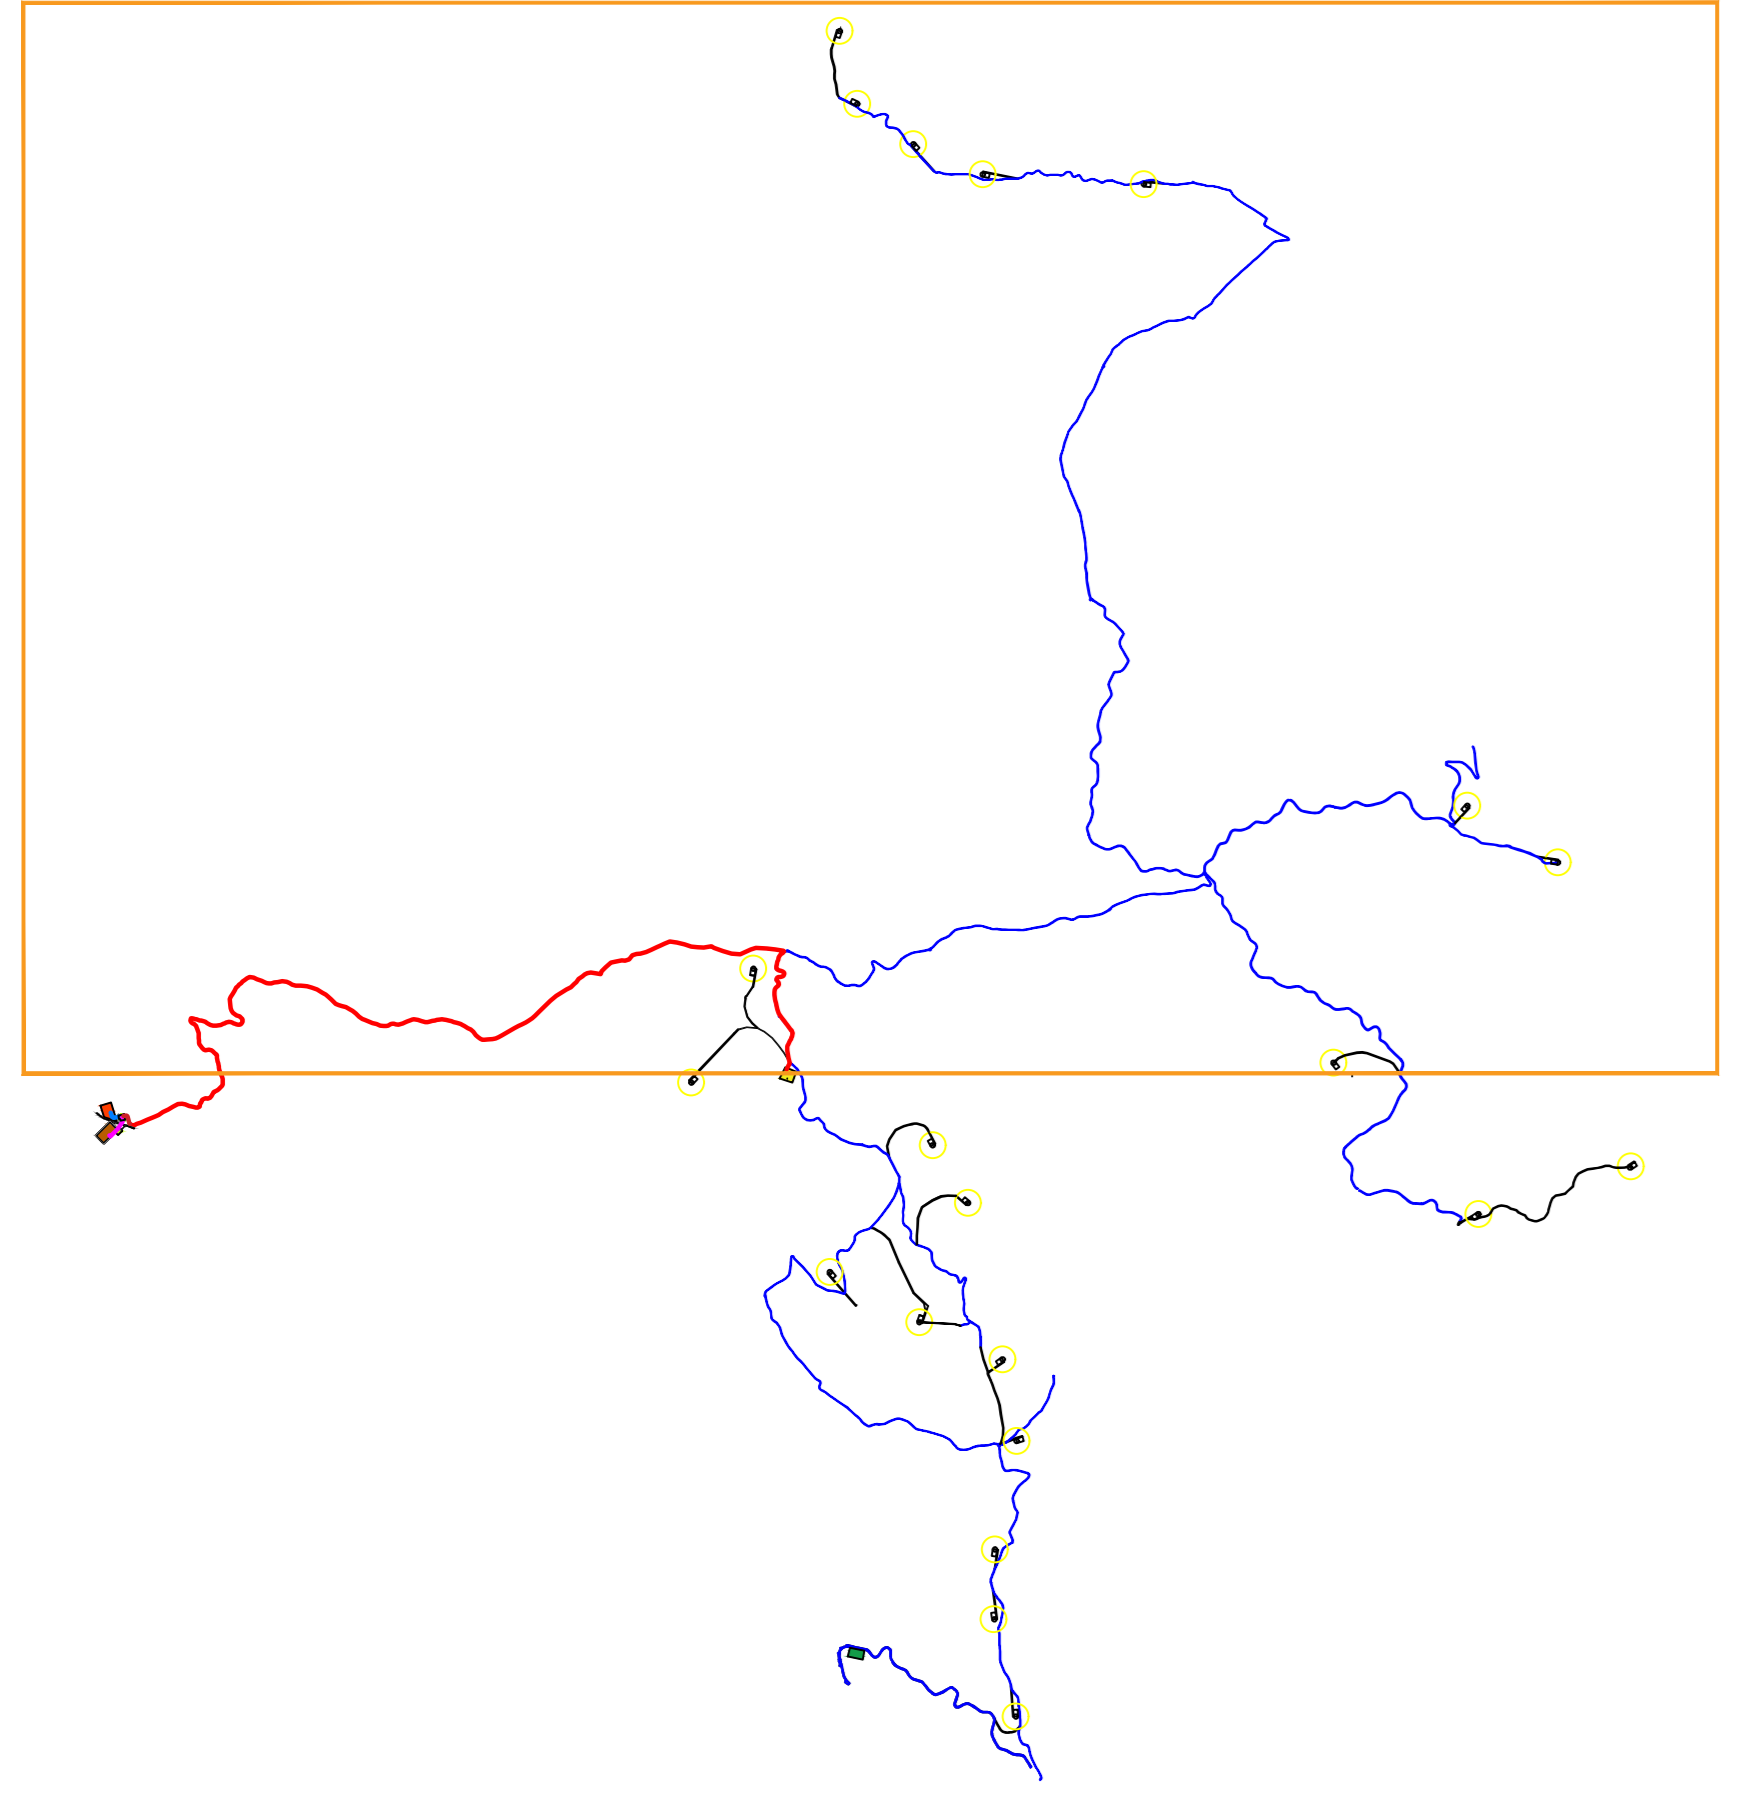

LEGENDA

- CT n°...
- Piazzoli di esercizio
- Strade esistenti da adeguare
- Strade definitive
- Cavidotto a 150kV di Connessione alla RTN
- Cavidotto a 150kV - Powertis
- Cavidotto a 150kV - WPD Italia
- Rotore WTG - D = 170 m
- SEU 150/33 kV
- Area di Trasporto
- Nuova SE RTN a 150kV
- Area SSE Altro Produttore
- Area Powertis
- Area SSE di Conditzione

			Redatto	GD
			Controllato	GD
			Approvato	WPD
00	24/11/2021	Prima emissione		
Rev.	Data	Motivo emissione		
Wpd	Wpd Murge s.r.l.	Regione Basilicata		
	Corso Italia n. 83	Comune di Colobraro, Tursi e Sant'Arcangelo		
	01188 Roma (RM)	Parco Eolico Colobraro Tursi		
Cod.	PCPG632 - B		Progettista	Ing. Gaetano D'Oronizio
Titolo	Planimetria generale d'impianto su orofoto (esercizio)			
Scala	1:10000	Formato	A0	