




Sezione Tipo - Sezione in piano - Scala 1:50

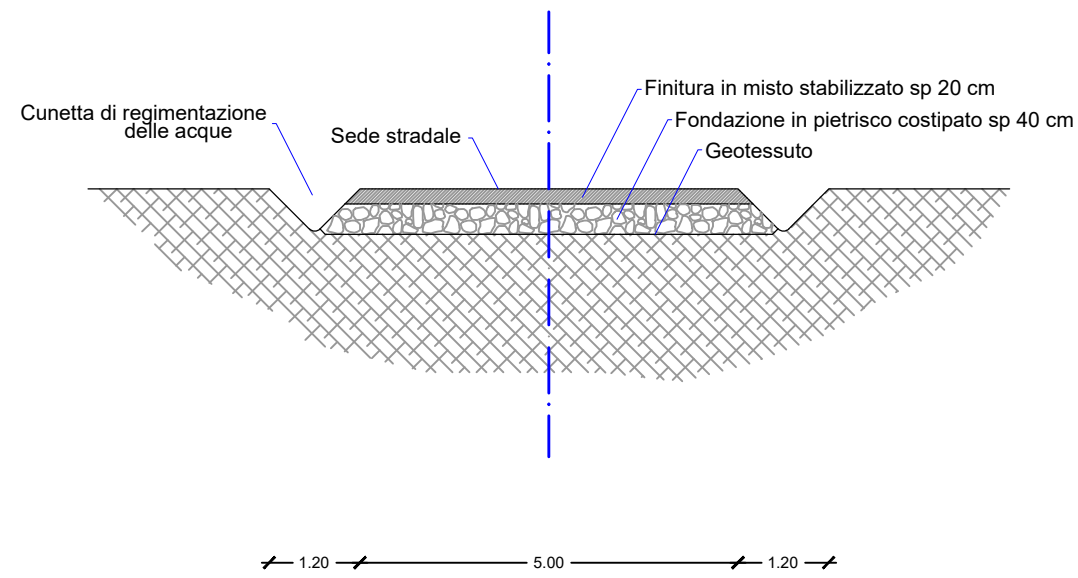


Sezione Tipo - Sezione in rilevato - Scala 1:50

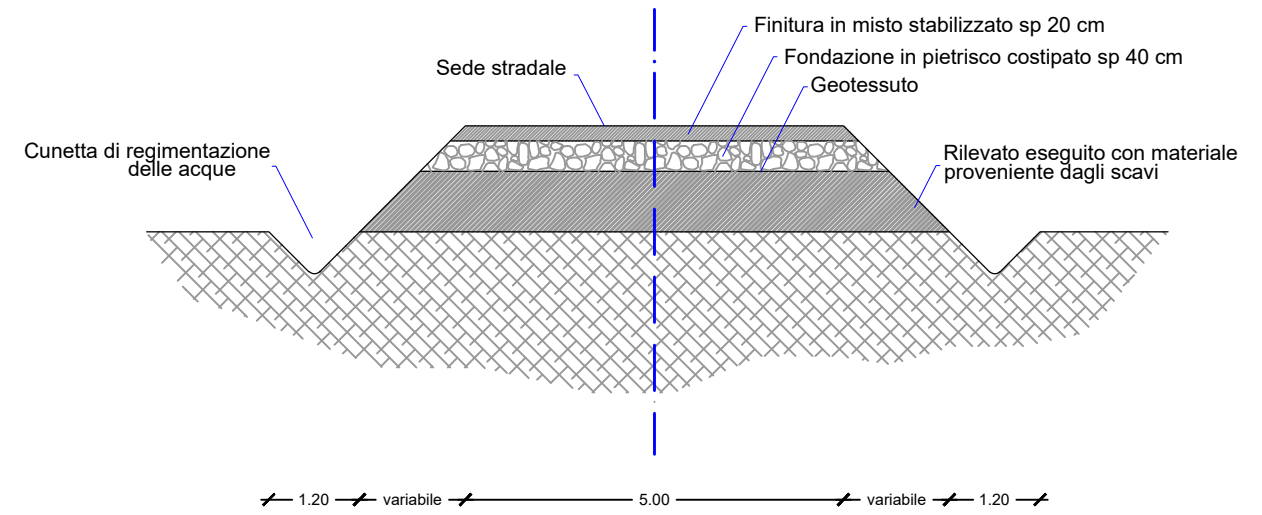


Sezione Tipo - Sezione in scavo - Scala 1:50

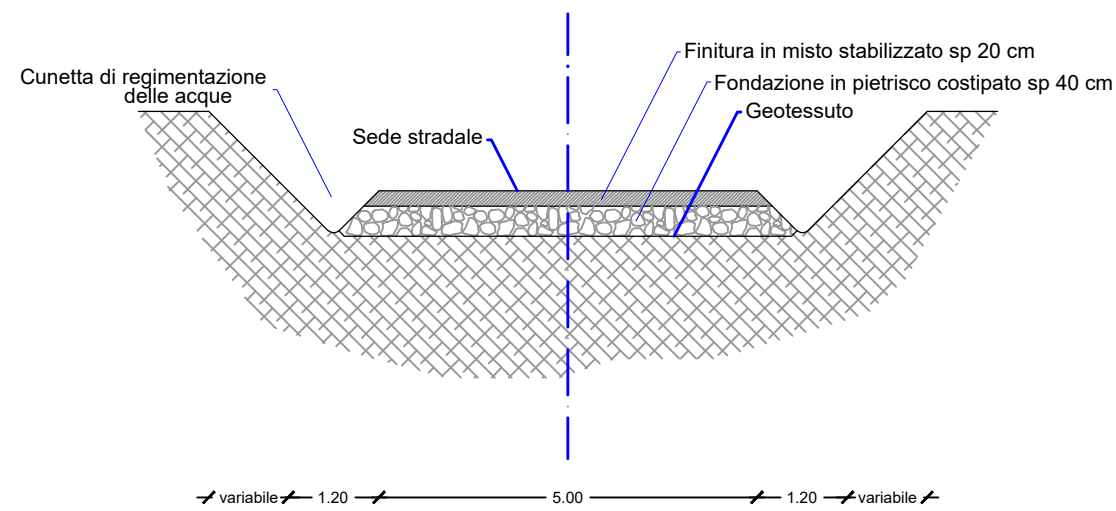

Sezione Tipo - Sezione in mezzacosta - Scala 1:50

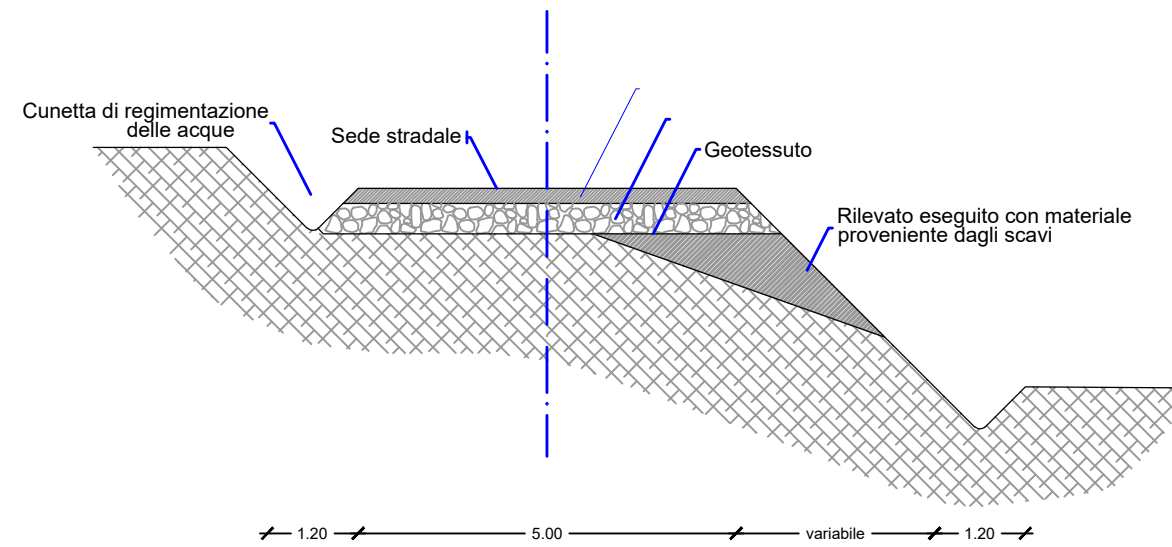

			Redatto	GD
			Controllato	GD
00	24/11/2021	Prima emissione	Approvato	WPD
Rev.	Data	Motivo emissione		
	Wpd Murge s.r.l. Viale Aventino n. 102 00153 Roma (RM)		Regione Basilicata Comune di Colobrarò, Tursi e Sant'Arcangelo	
Cod.	PCSV028		Parco Eolico Colobrarò Tursi	
Titolo	Sezione tipo viabilità di nuova realizzazione			Progettista: Ing. Gaetano D'Oronzio
Scala	1:10		Formato A3	

