




PIANTA

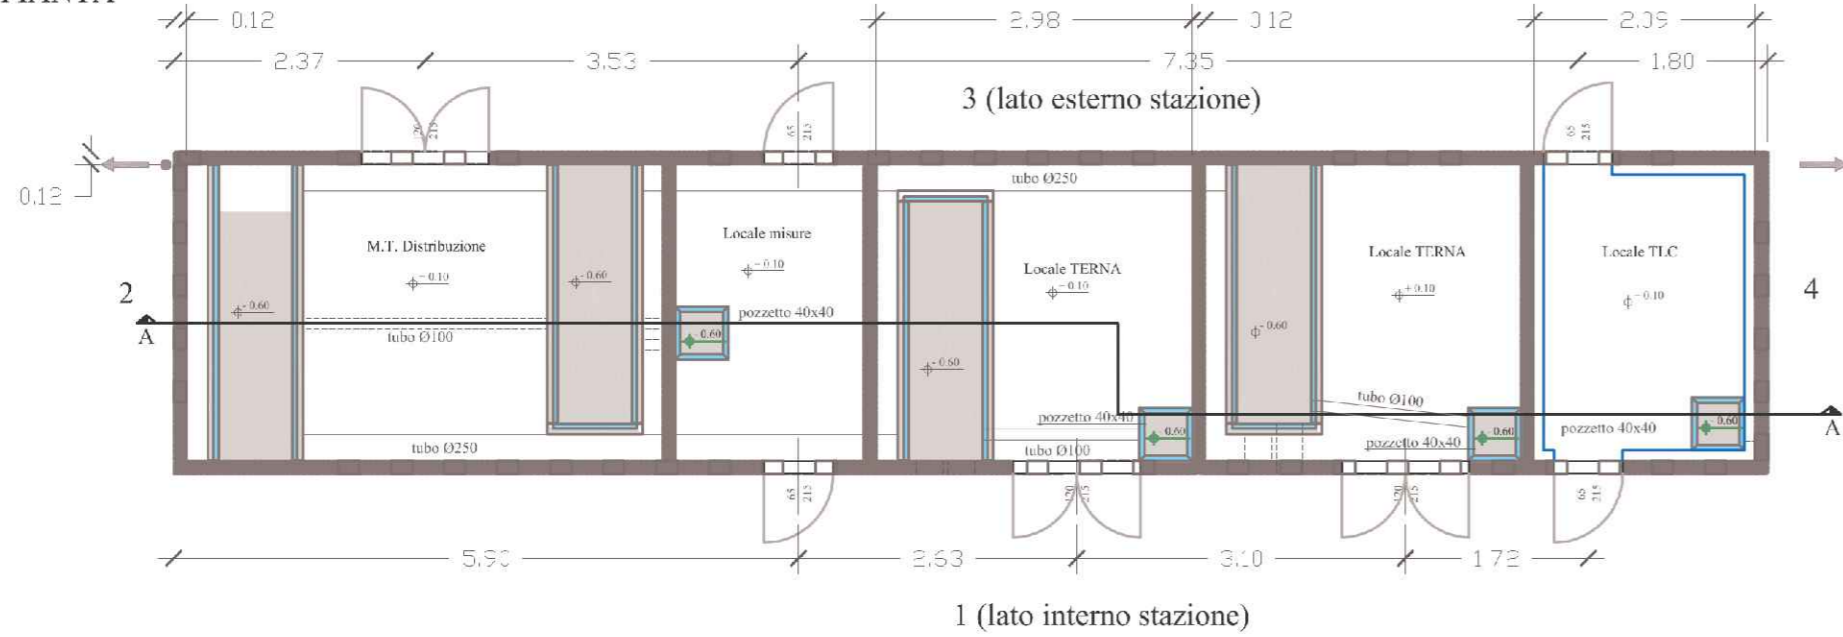


PROSPETTO 1 (lato interno stazione)

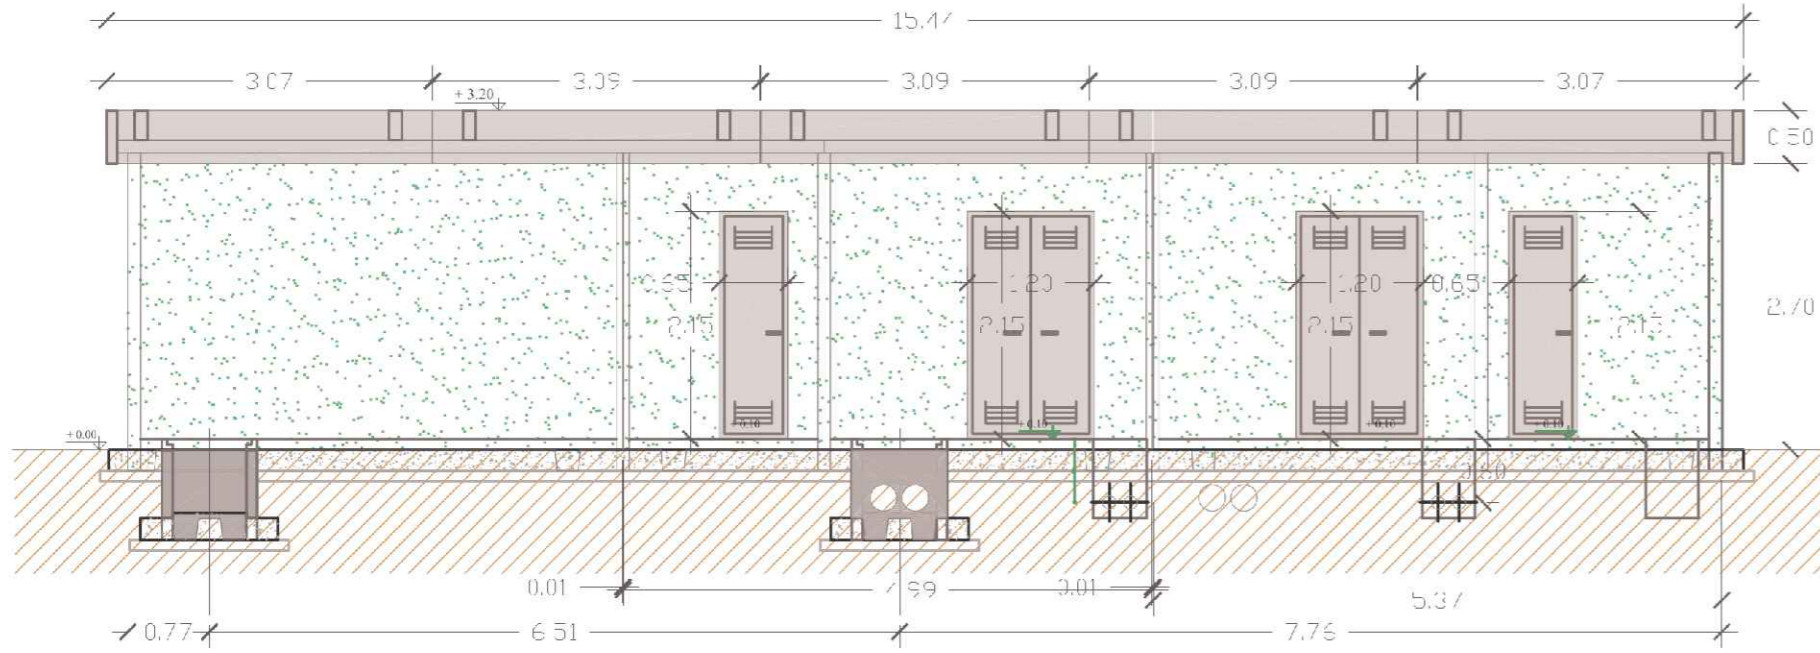


PROSPETTO 4

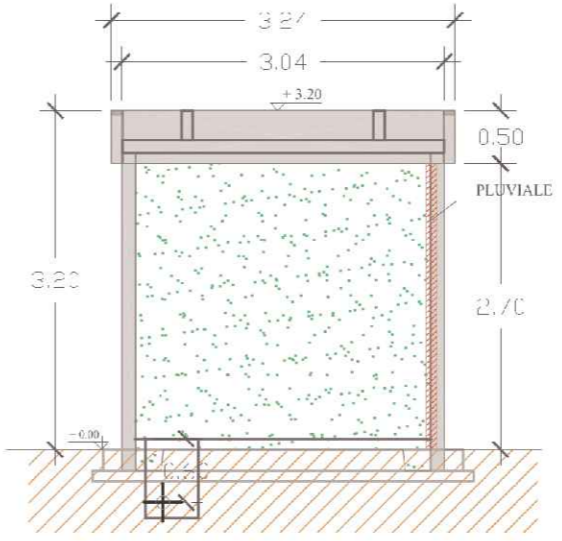


PROSPETTO 3 (lato esterno stazione)

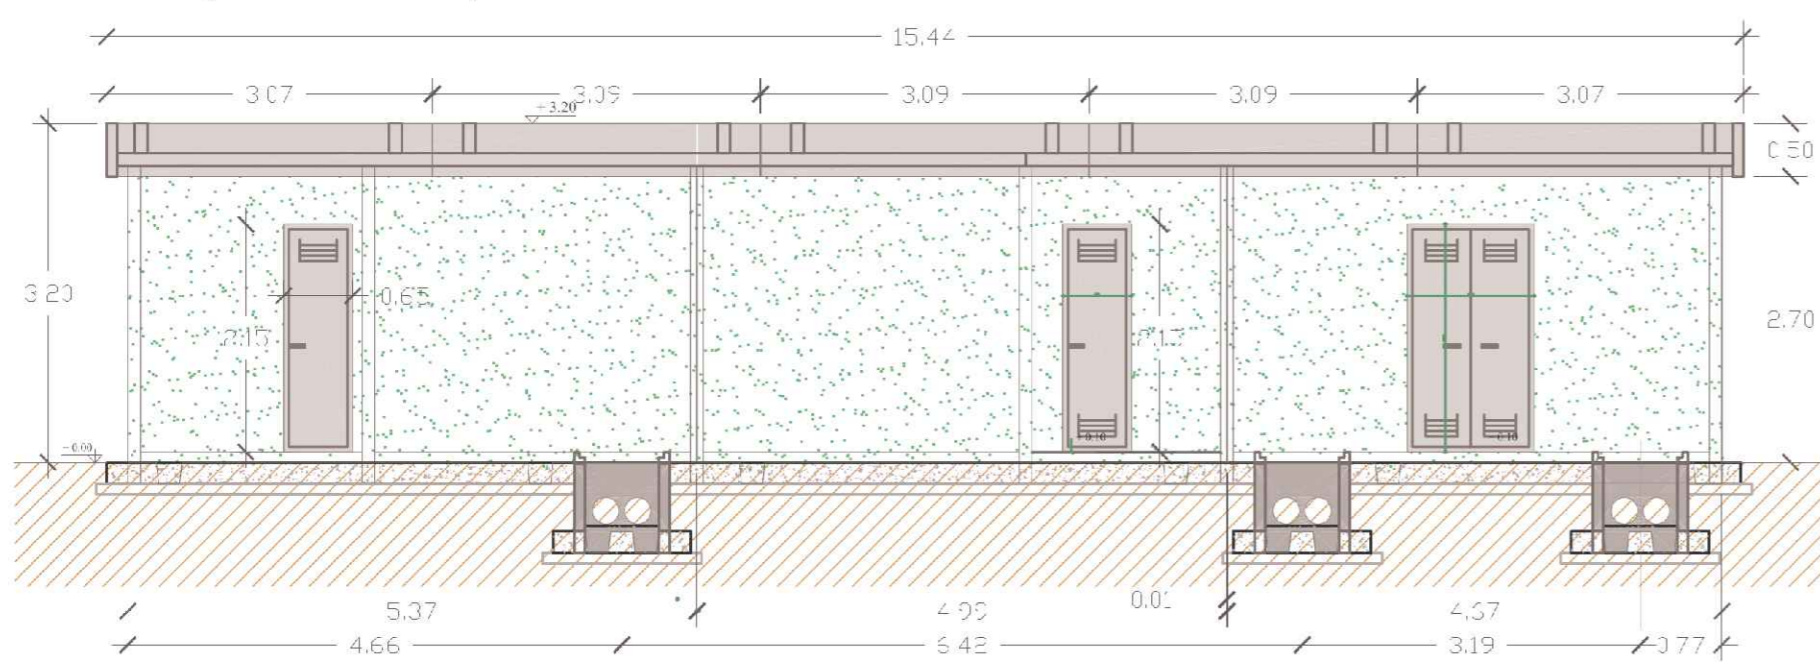

PROSPETTO 2

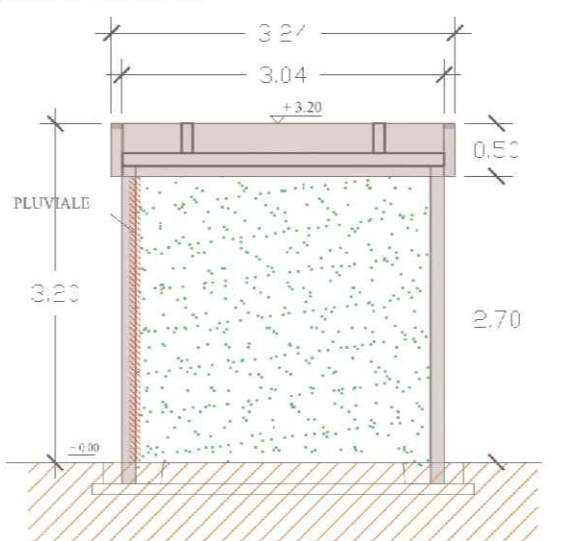

SEZIONE A-A

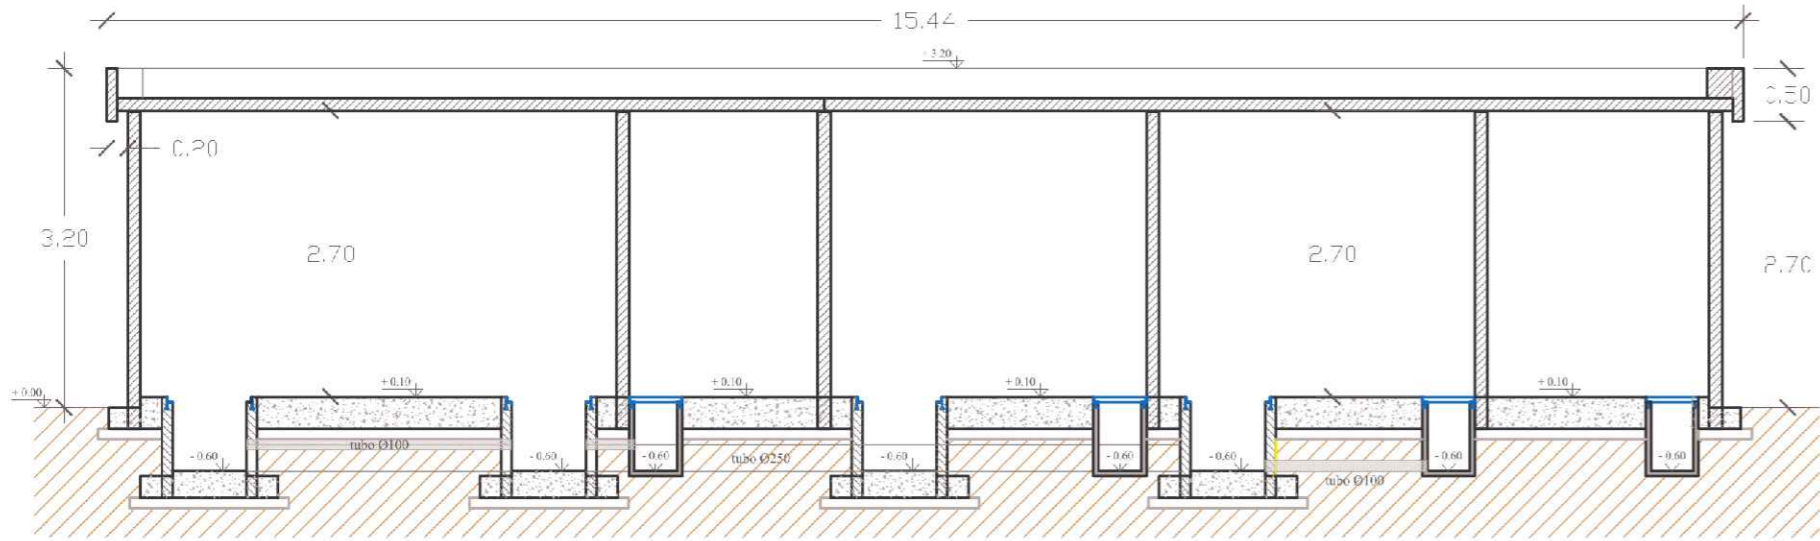

0	Aprile 2021		3E	WPD
Revisione	Data	DESCRIZIONE	Redatto	Approvato
Cliente		Commessa	Nuova stazione elettrica Sant'Arcangelo a 150 kv	
		Titolo	Edificio MT TLC	
			Scala	1:75
			Formato	A2
			Foglio	1 di 1
			Id.	076.20.01.W12

3E Ingegneria S.r.l.