



PROSPETTO

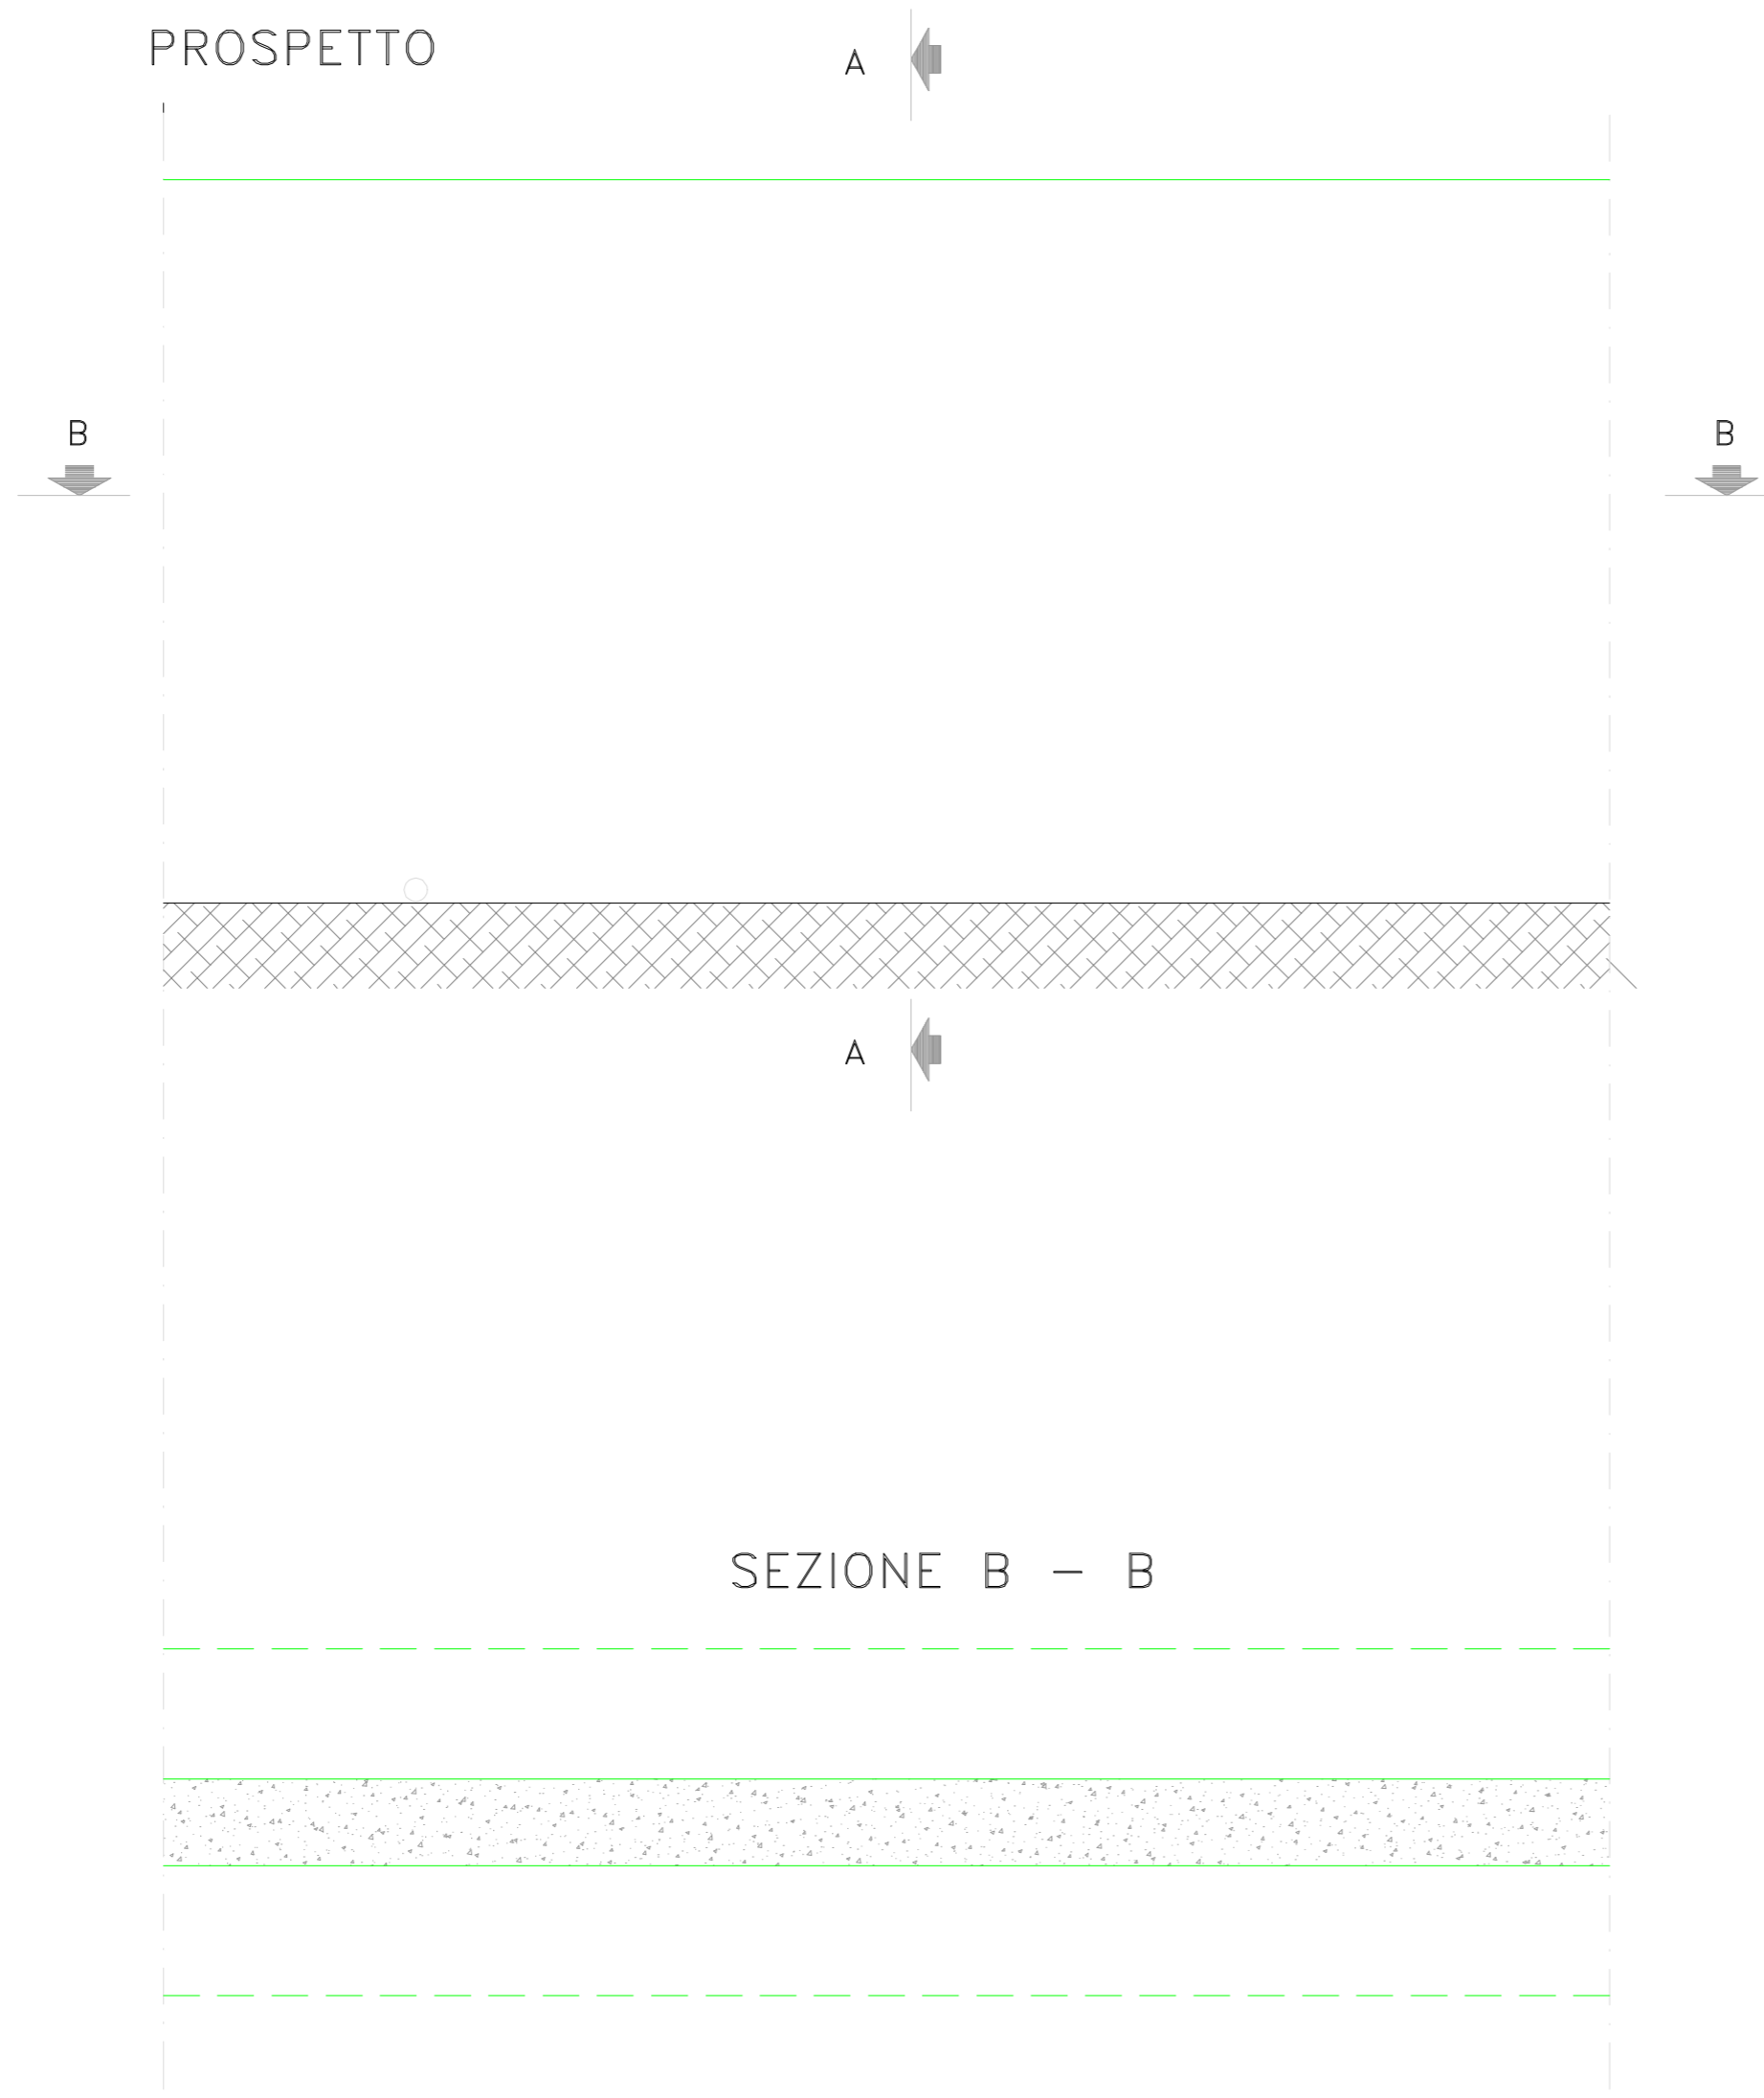

SEZIONE B - B

SEZIONE A-A

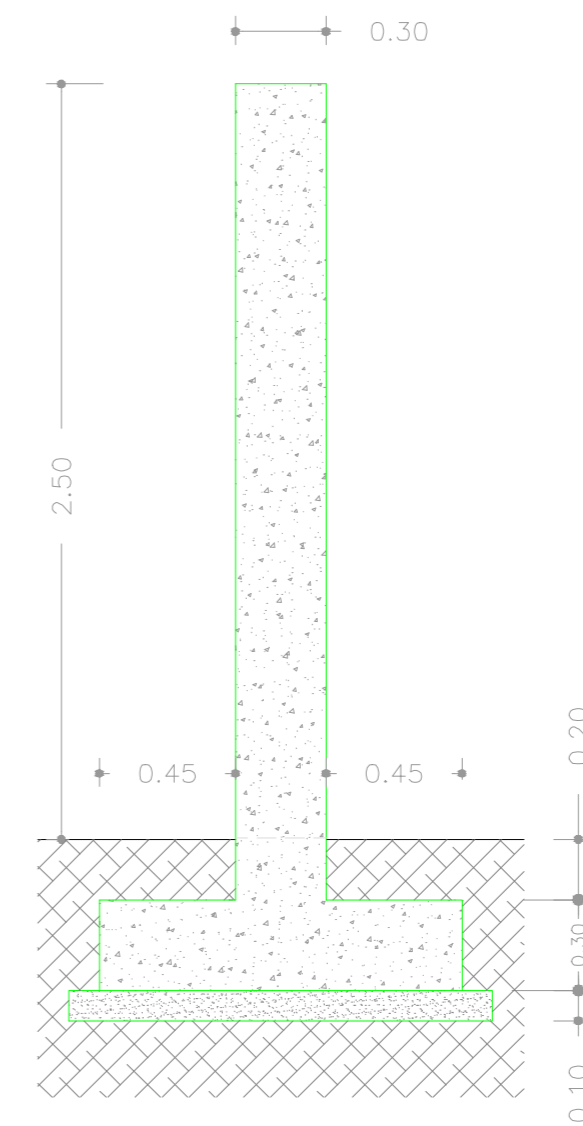

0	Aprile 2021		3E	WPD
Revisione	Data	DESCRIZIONE	Redatto	Approvato
Ciente		Commessa	Nuova stazione elettrica Sant'Arcangelo a 150 kV	
		Titolo	Tipico Recinzione	
			Scala	1:25
			Formato	A2
			Foglio	1 di 1
			Id.	076.20.01.W13