


Legenda

- Nuova SE RTN a 150kV
- Area SSE WPD Italia
- Cavidotto a 150kV di Connessione alla RTN
- Area SSE Altro Produttore
- Area SSE Powertis
- Area SSE di Condivisione
- Cavidotto a 150kV - Powertis
- Cavidotto a 150kV - WPD Italia

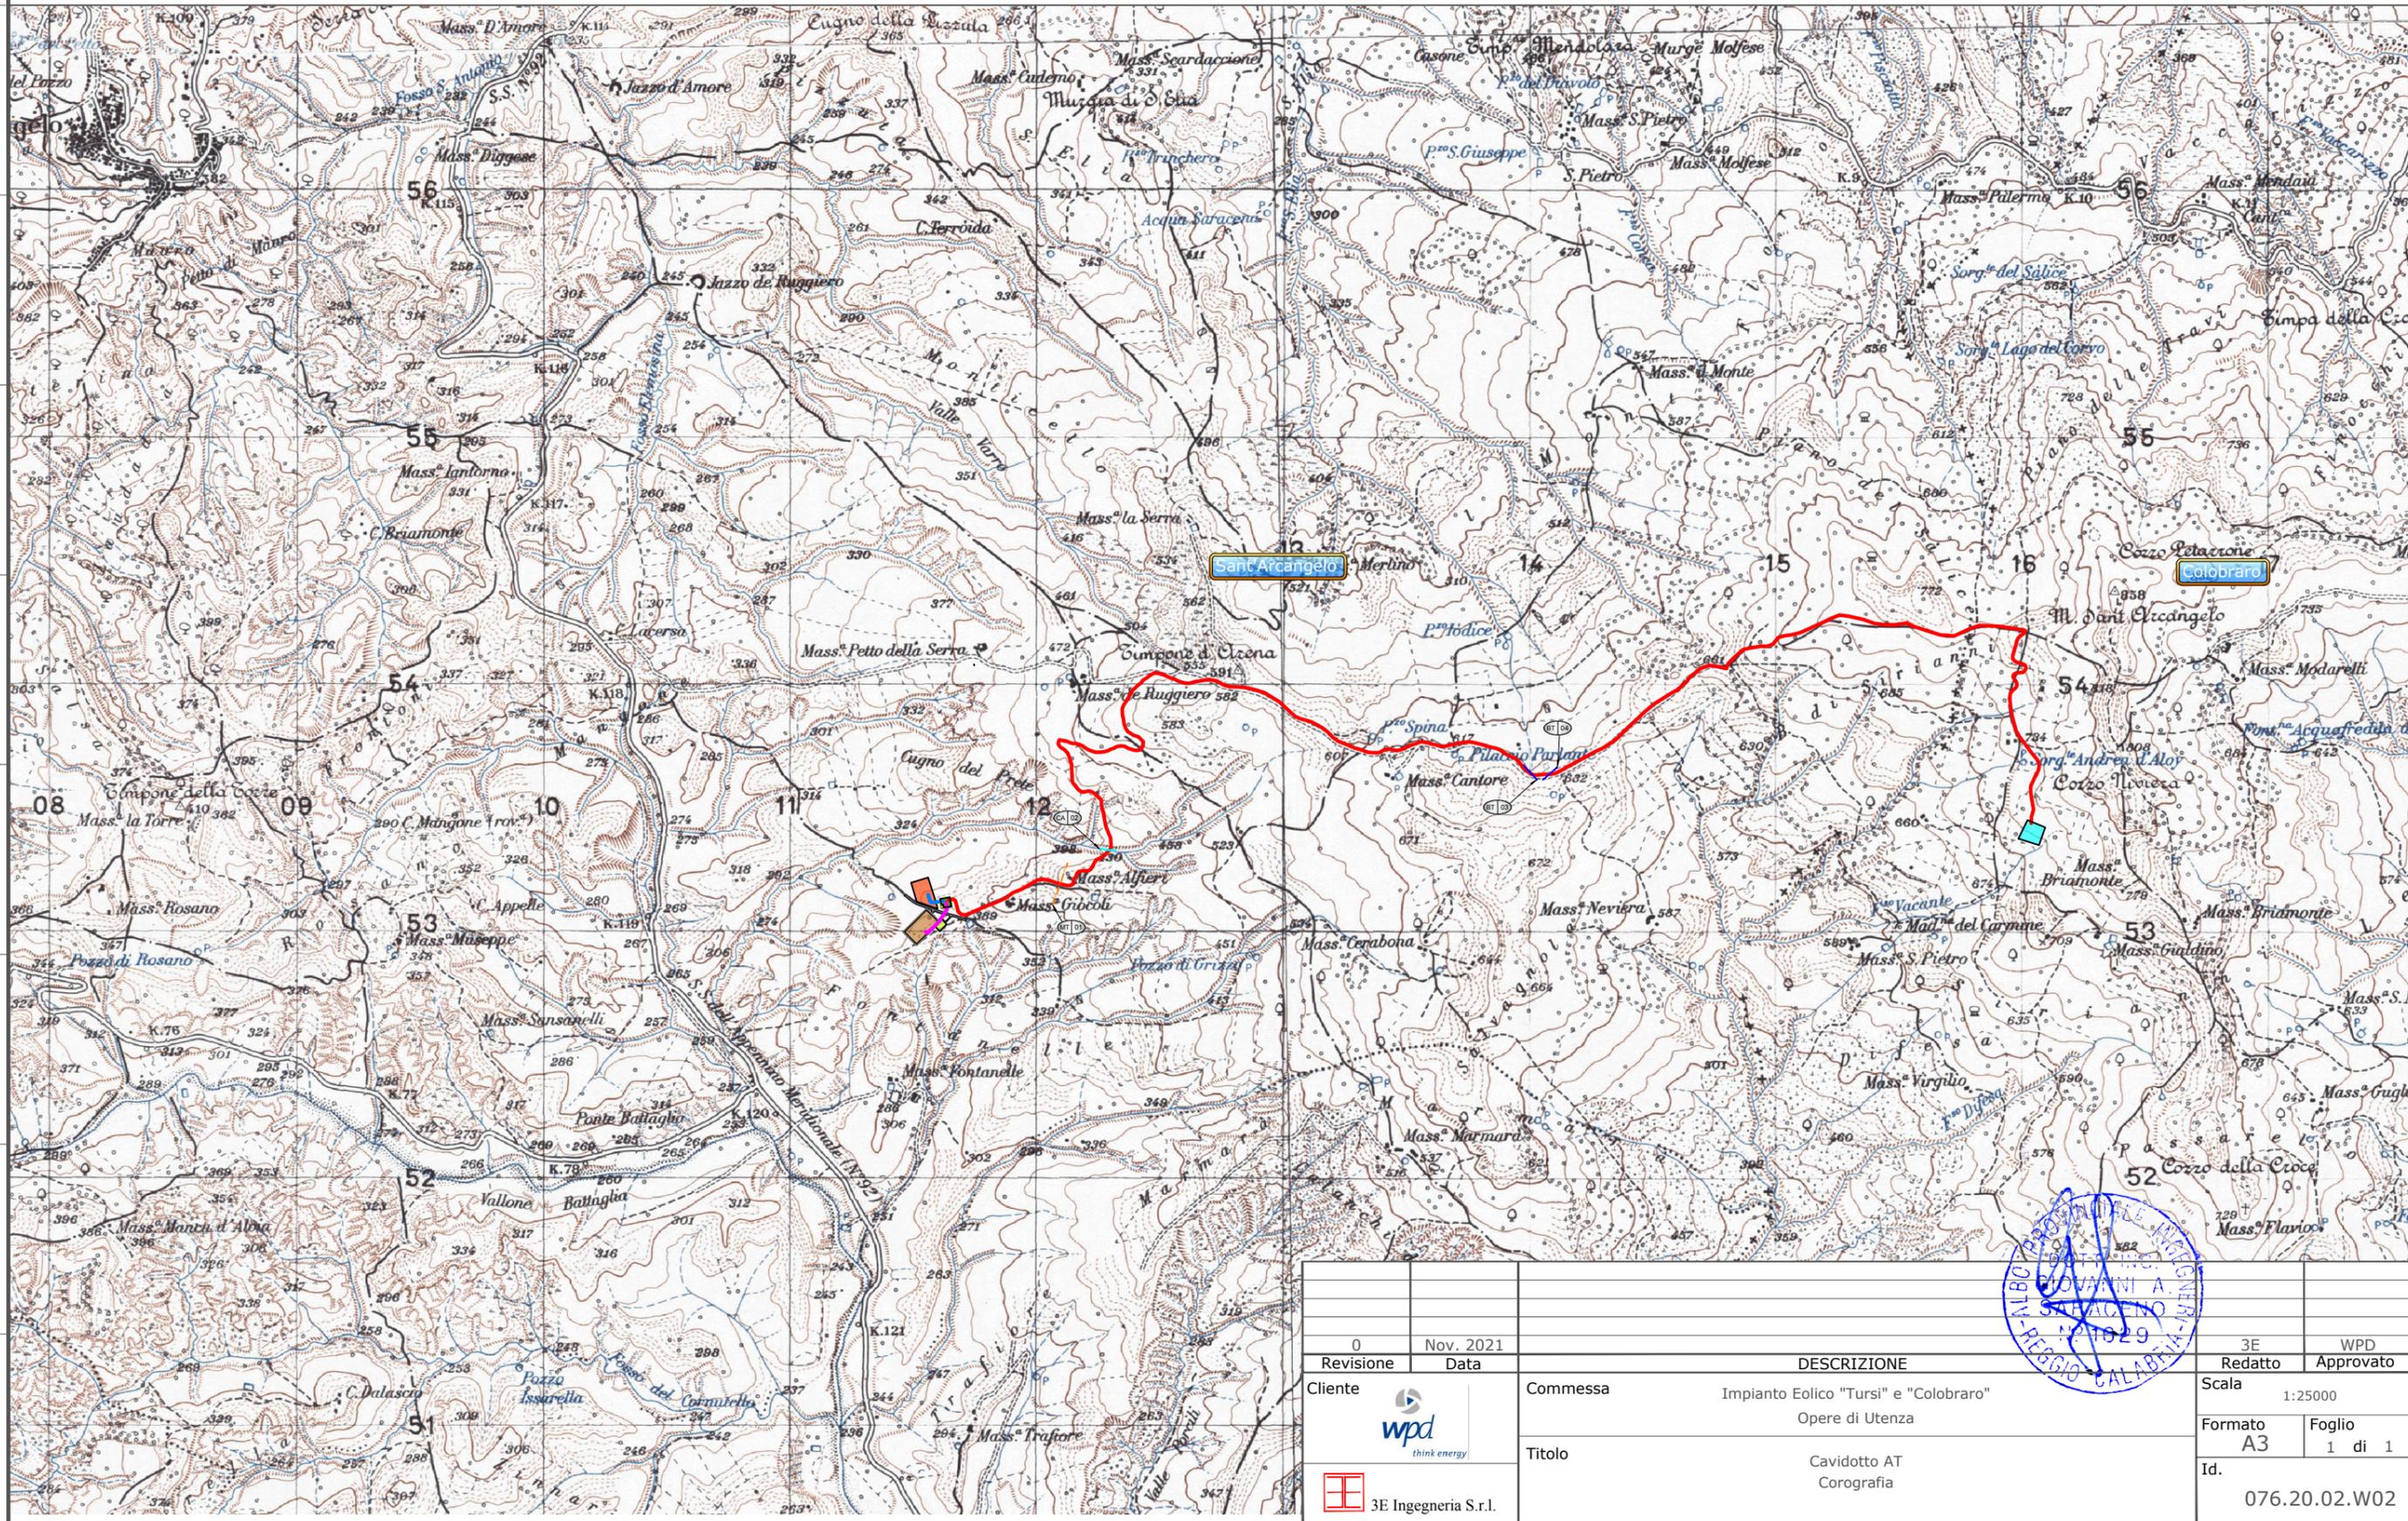

	0	Nov. 2021			
Revisione	Data		DESCRIZIONE	Redatto	WPD Approvato
Cliente			Commessa	Impianto Eolico "Tursi" e "Colobrano"	
			Opere di Utenza	Scala: 1:25000	
			Titolo	Cavidotto AT Corografia	
				Formato	Foglio
				A3	1 di 1
				Id.	076.20.02.W02

