


SEZ. B-B

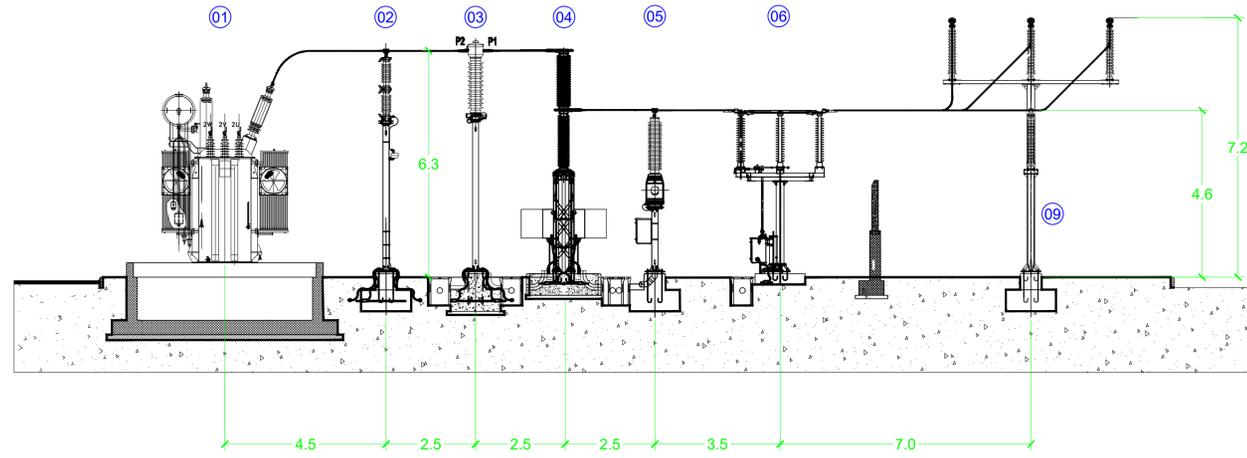


LEGENDA APPARECCHIATURE AT E ALTRI COMPONENTI

01	TRASFORMATORE ELEVATORE AT-MT1
02	SCARICATORE DI SOVRATENSIONE
03	TRASFORMATORE AMPEROMETRICO
04	INTERRUTTORE TRIPOLARE
05	TRASFORMATORE DI TENSIONE
06	SEZ. TRIPOLARE IN LINEA CON LAME DI TERRA
07	SOSTEGNO SBARRE MT
08	MESSA A TERRA DEL NEUTRO
09	SOSTEGNO SBARRE AT
10	SOSTEGNO ISOLATORE
11	SOSTEGNO PARTENZA CAVO AT
12	PALO ILLUMINAZIONE L=8M

NOTE

TUTTE LE QUOTE SONO ESPRESSE IN METRI

SEZ. A-A

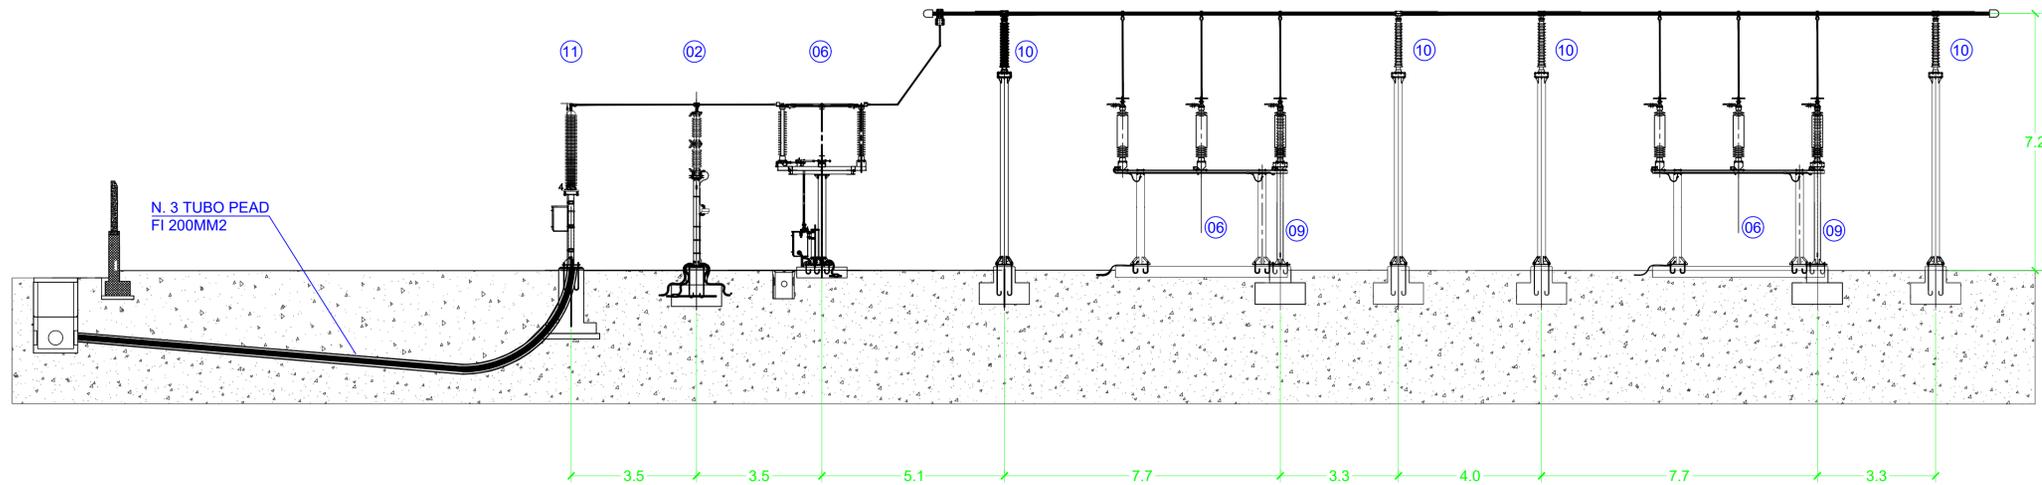

RIFERIMENTI

PESE049 - SOTTOSTAZIONE ELETTRICA DI UTENTE
PLANIMETRIA ELETTROMECCANICA

			Redatto	GD
			Controllato	GD
00	24/11/2021	Prima emissione	Approvato	WPD
Rev.	Data	Motivo emissione		
	Wpd Murge s.r.l. Corso Italia n. 83 00198 Roma (RM)	Regione Basilicata Comune di Colobraro, Tursi e Sant'Arcangelo	Ge.co.D'Or. s.r.l. Via P. Amedeo n. 32 75021 Colobraro (MT)	
Cod.	PESE050	Parco Eolico Colobraro Tursi	Progettista:	
Titolo	Sottostazione elettrica utente - sezione elettromeccanica		Ing. Gaetano D'Oronzio	
Scala	1:100	Formato A1		