


PARCO EOLICO COLOBRARO-TURSI

- Comuni interessati
- COLOBRARO
 - SANT'ARCANGELO
 - TURSI
- Regione Basilicata

- LEGENDA**
- AEROGENERATORE
 - SEU 150/33 kV
 - SSE RTN 150 kV Terna "Sant'Arcangelo"
 - STRADA DI PROGETTO (LINEA MT INTERRATA)
 - STRADA ESISTENTE DA ADEGUARE (LINEA MT INTERRATA)
 - STRADA ESISTENTE E DI PROGETTO (LINEA AT INTERRATA)
 - PIAZZOLA DI MONTAGGIO
 - LIMITI COMUNALI
 - Area di trasbordo
 - Bacini idrografici

Dettaglio collegamento alla SSE RTN 150 kV Terna "Sant'Arcangelo"

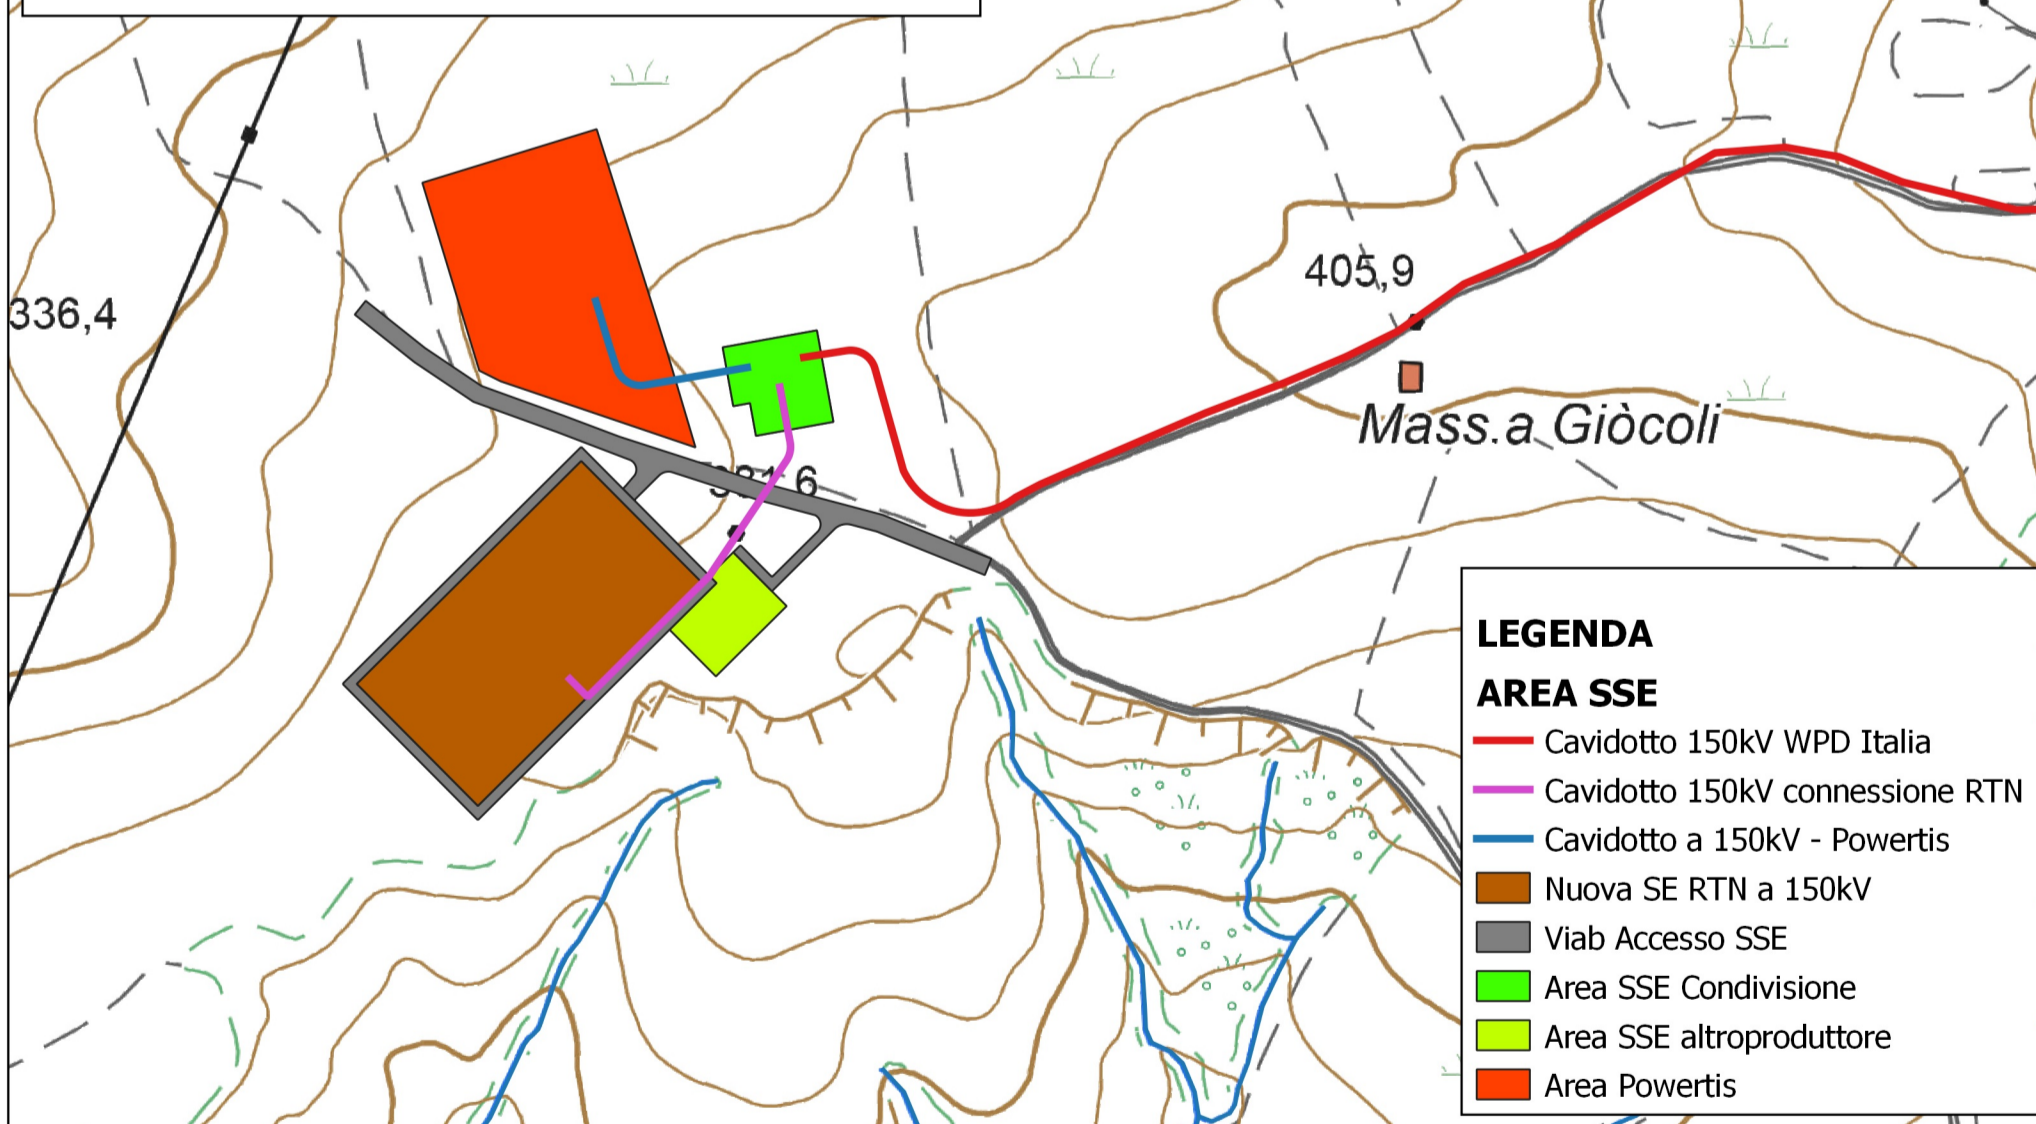

- LEGENDA**
- AREA SSE**
- Cavidotto 150kV WPD Italia
 - Cavidotto 150kV connessione RTN
 - Cavidotto a 150kV - Powertis
 - Nuova SE RTN a 150kV
 - Viab Accesso SSE
 - Area SSE Condivisione
 - Area SSE altroproduttore
 - Area Powertis

			Redatto	GD
			Controllato	GD
			Approvato	WPD
00	24/11/2021	Prima emissione		
Rev.	Data	Motivo emissione		
	Wpd Murge s.r.l. Corso Italia n. 83 00198 Roma (RM)	Regione Basilicata Comune di Colobraro, Tursi e Sant'Arcangelo		Ge.co.D'Or. s.r.l. Via P. Amedeo n. 32 75021 Colobraro (MT)
Cod.	PGBI010	Parco Eolico Colobraro Tursi	Progettista:	
Titolo	Planimetria dei bacini idrografici		Ing. Gaetano D'Oronzio	
Scala	1:25.000	Formato A1		