

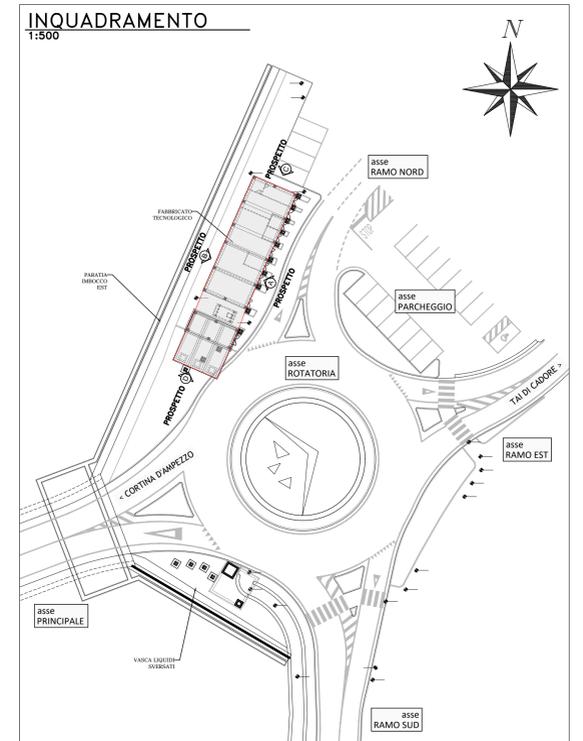
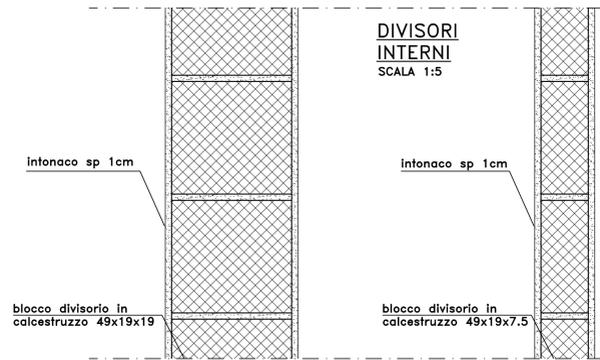





PROSPETTO "A"

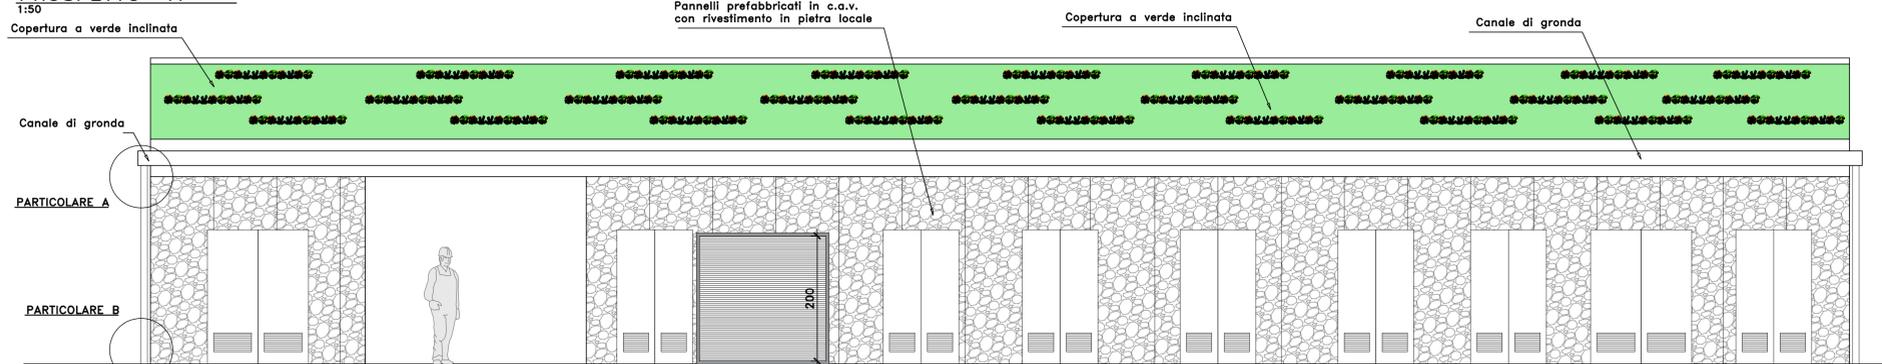

PARTICOLARE PER PROSPETTO "B"

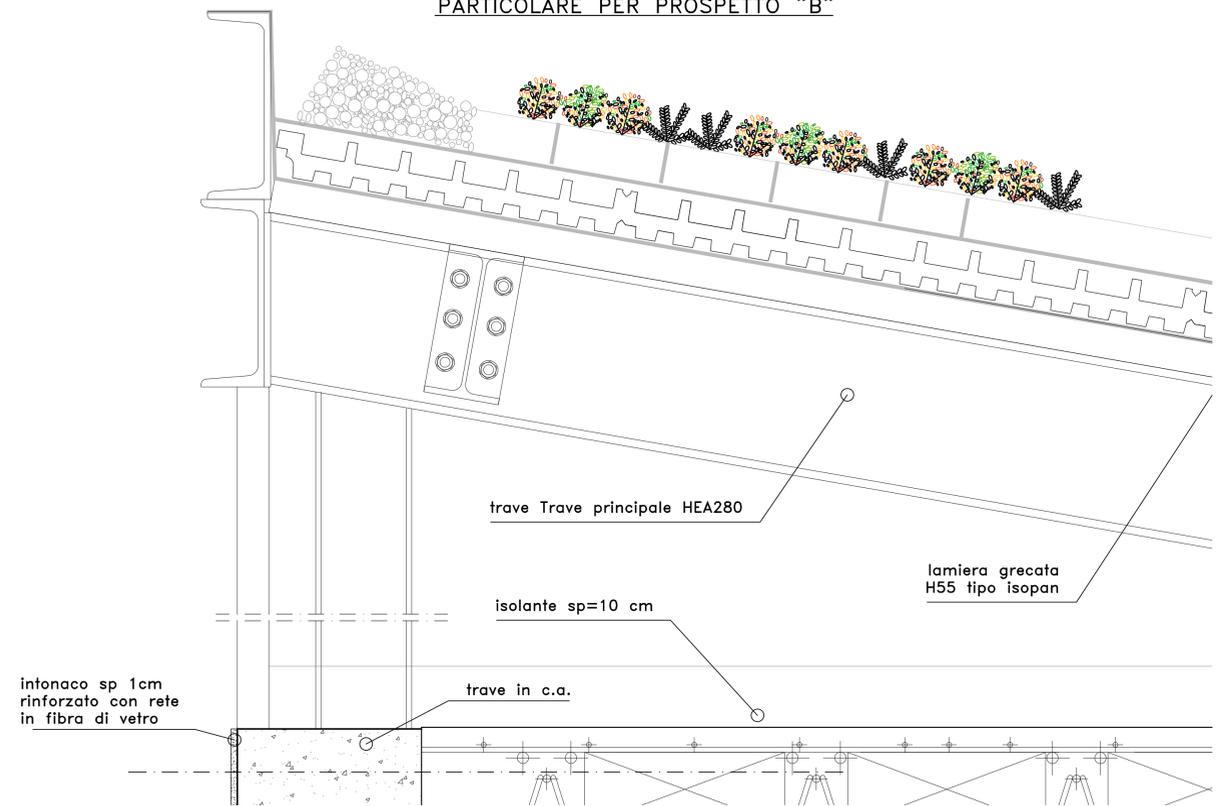

PARTICOLARE PER PROSPETTI "A", "C", "D"

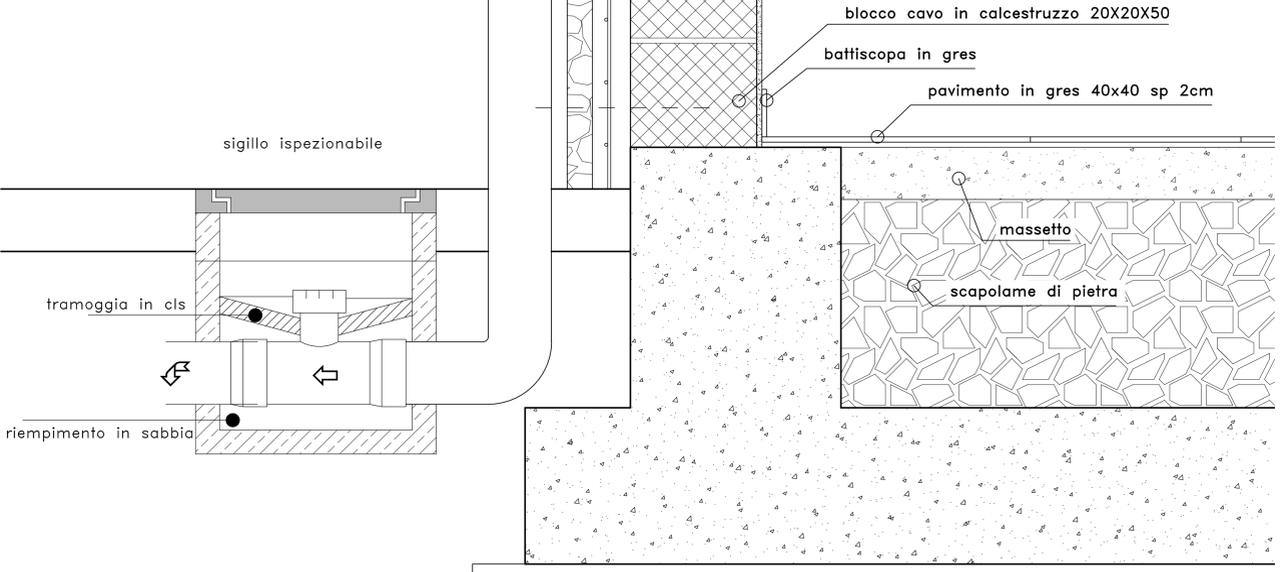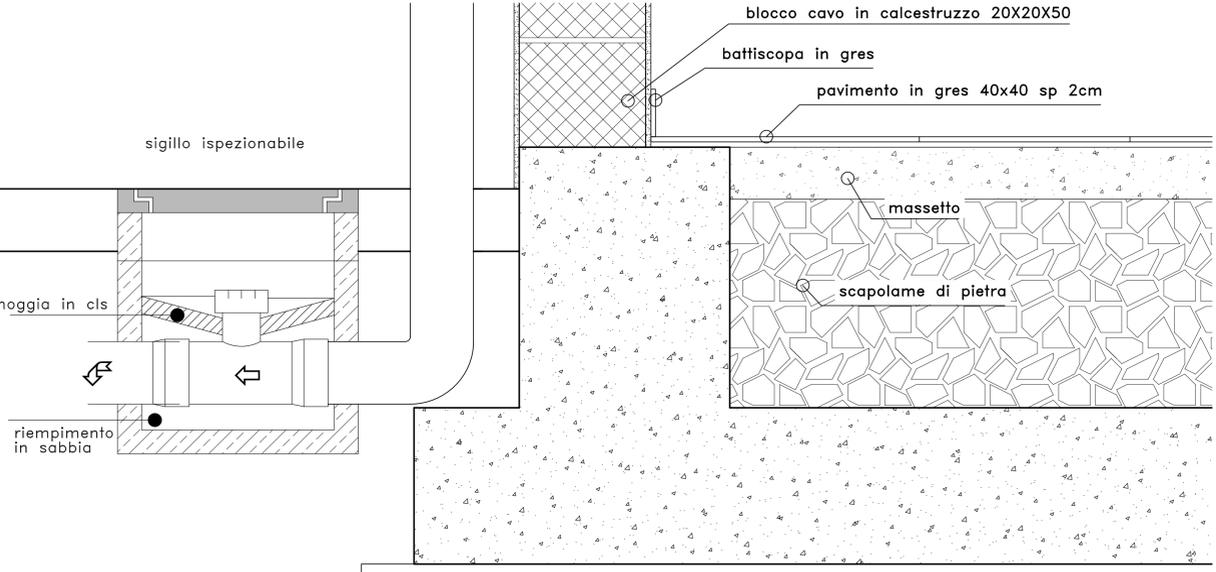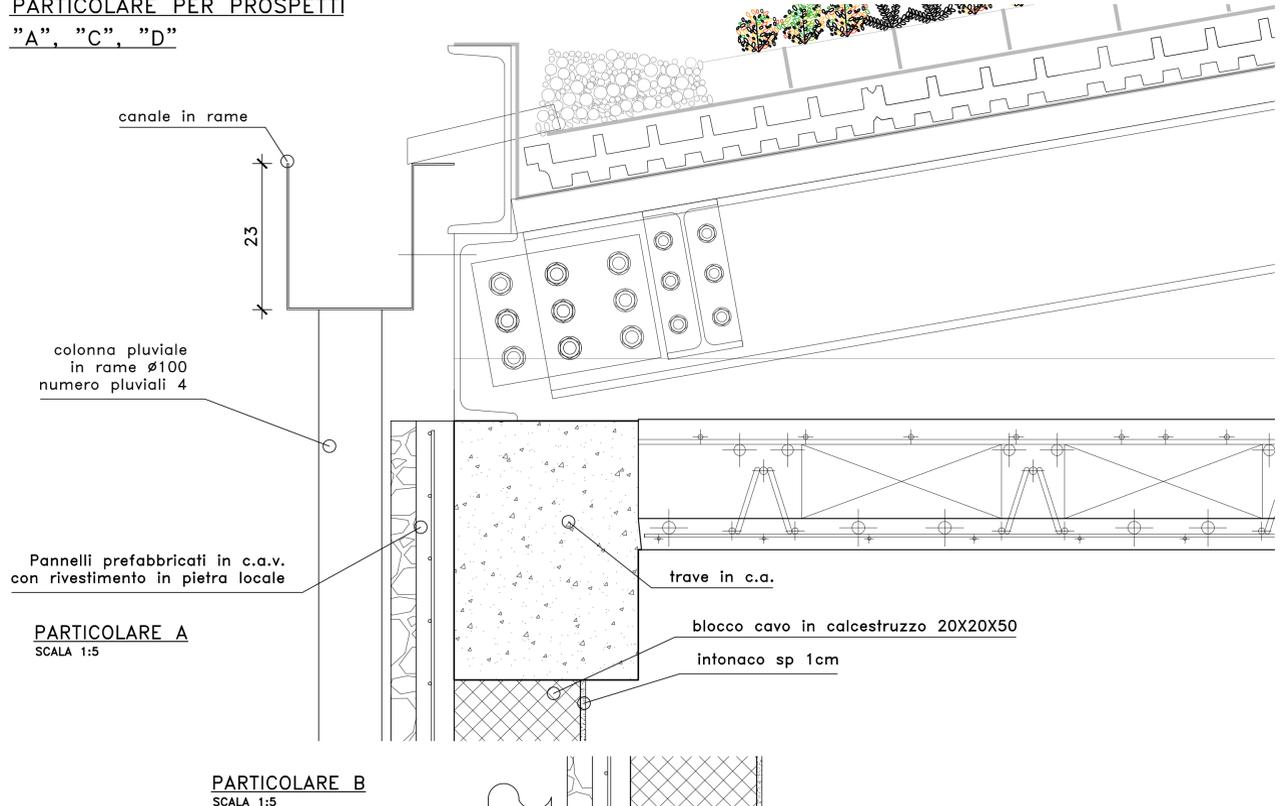

anas
GRUPPO FS ITALIANE

Struttura Territoriale Veneto e Friuli Venezia Giulia
Via E. Milisevich, 49 - 30173 Venezia Mestre T [+39] 041 2911411 - F [+39] 041 5317321
Pec: anas.veneto@postacert.stradeanas.it - www.stradeanas.it

Anas S.p.A. - Gruppo Ferrovie dello Stato Italiane
Società con socio unico soggetta all'attività di direzione e coordinamento di Ferrovie dello Stato Italiane S.p.A. e concessionaria ai sensi del D.L. 138/2002 (convertito con L. 178/2002)
Sede Legale: Via Montebelluno, 10 - 00185 Roma T [+39] 06 44461 - F [+39] 06 4456224
Pec: anas@postacert.stradeanas.it
Cap. Soc. Euro 2.269.892.000,00 Iscr. R.E.A. 1024951 P.IVA 02133681003 C.F. 80208450887

S.S. 51 "di Alemagna"
Provincia di Belluno
Piano straordinario per l'accessibilità a Cortina 2021
Attraversamento dell'abitato di Valle di Cadore

PROGETTO ESECUTIVO COD. VE 14

RESPONSABILE INTEGRAZIONE PRESTAZIONI SPECIALISTICHE: Dott. Ing. Paolo Cucino Ord. Ingg. Prov. di Trento n° 2216

CAPOGRUPPO MANDATARIA: SWS Engineering Spa

IL GEOLOGO: Dott. Geol. Andrea Oss Ord. Geologi Trentino / Alto Adige n° 300

IL COORDINATORE PER LA SICUREZZA IN FASE DI PROGETTAZIONE: Dott. Ing. Paolo Cucino Ord. Ingg. Prov. di Trento n° 2216

MANDANTE: Coding Srl

VISTO: IL RESPONSABILE DEL PROCEDIMENTO: Dott. Ing. Ettore De la Grennèlais

FABBRICATO TECNOLOGICO
Particolari architettonici

CODICE PROGETTO	NOME FILE	REVISIONE	SCALA:
MSVE14 E 2101	FO0_FA00_STR_DIO1_D	D	VARIE
D	Emissione per recepimento istruttoria	03.2022	TARTER NAVE CUCINO
C	Emissione per recepimento istruttoria	11.2021	TARTER NAVE CUCINO
B	Emissione per recepimento istruttoria	10.2021	TARTER NAVE CUCINO
A	Emissione	07.2021	TARTER NAVE CUCINO
REV.	DESCRIZIONE	DATA	REDATTO VERIFICATO APPROVATO