


Regione Umbria



Provincia di Terni

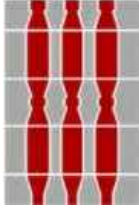

Comune di  
Castel Giorgio



Comune di  
Orvieto



Committente:



RWE RENEWABLES ITALIA S.R.L.  
via Andrea Doria, 41/G - 00192 Roma  
P.IVA/C.F. 06400370968  
PEC: rwerenewablesitaliasrl@legalmail.it

Titolo del Progetto:

**PARCO EOLICO "PHOBOS"**  
**STAZIONE ELETTRICA TERNA ED OPERE DI RETE PER LA CONNESSIONE**

Documento:

PIANO TECNICO DELLE OPERE

N° Documento:

PEOS\_PTO\_10.a

ID PROGETTO:

PEOS

DISCIPLINA:

PD

TIPOLOGIA:

T

FORMATO:

A3

Elaborato:

**Sezioni ante e post Operam**

FOGLIO:

1 di 1

SCALA:

1: 2.000

Nome file:


PEOS\_PTO\_10.a\_SE\_Sezioni\_Ante\_e\_Post\_Operam.pdf

Progettazione:



NEW DEVELOPMENTS S.r.l.  
piazza Europa, 14  
87100 Cosenza (CS)


Progettista:

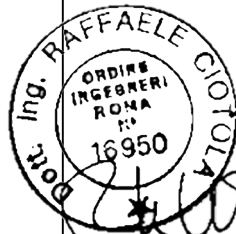


dot. ing. Raffaele Ciotola



dot. ing. Giovanni Guzzo Foliaro

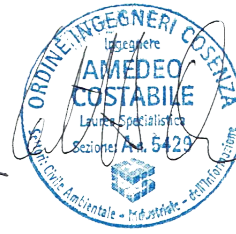

dot. ing. Amedeo Costabile

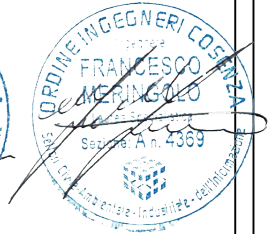

dot. ing. Francesco Meringolo

Rev:	Data Revisione	Descrizione Revisione	Redatto	Controllato	Approvato
00	17/11/2021	PRIMA EMISSIONE	New Developments	RWE	RWE




# POST OPERAM

SCAVI E BONIFICHE	
STERRO	24,289 m <sup>2</sup>
FOSSO	0,537 m <sup>2</sup>
RILEVATI	
RILEVATO	120,359 m <sup>2</sup>
TERRENO VEGETALE	2,824 m

SEZIONE 1 - 1  
 QT. PROGETTO: 544,000  
 DIST.PROG.: 117,699

SCALA 1:2.000

QT.RIF. 430,813

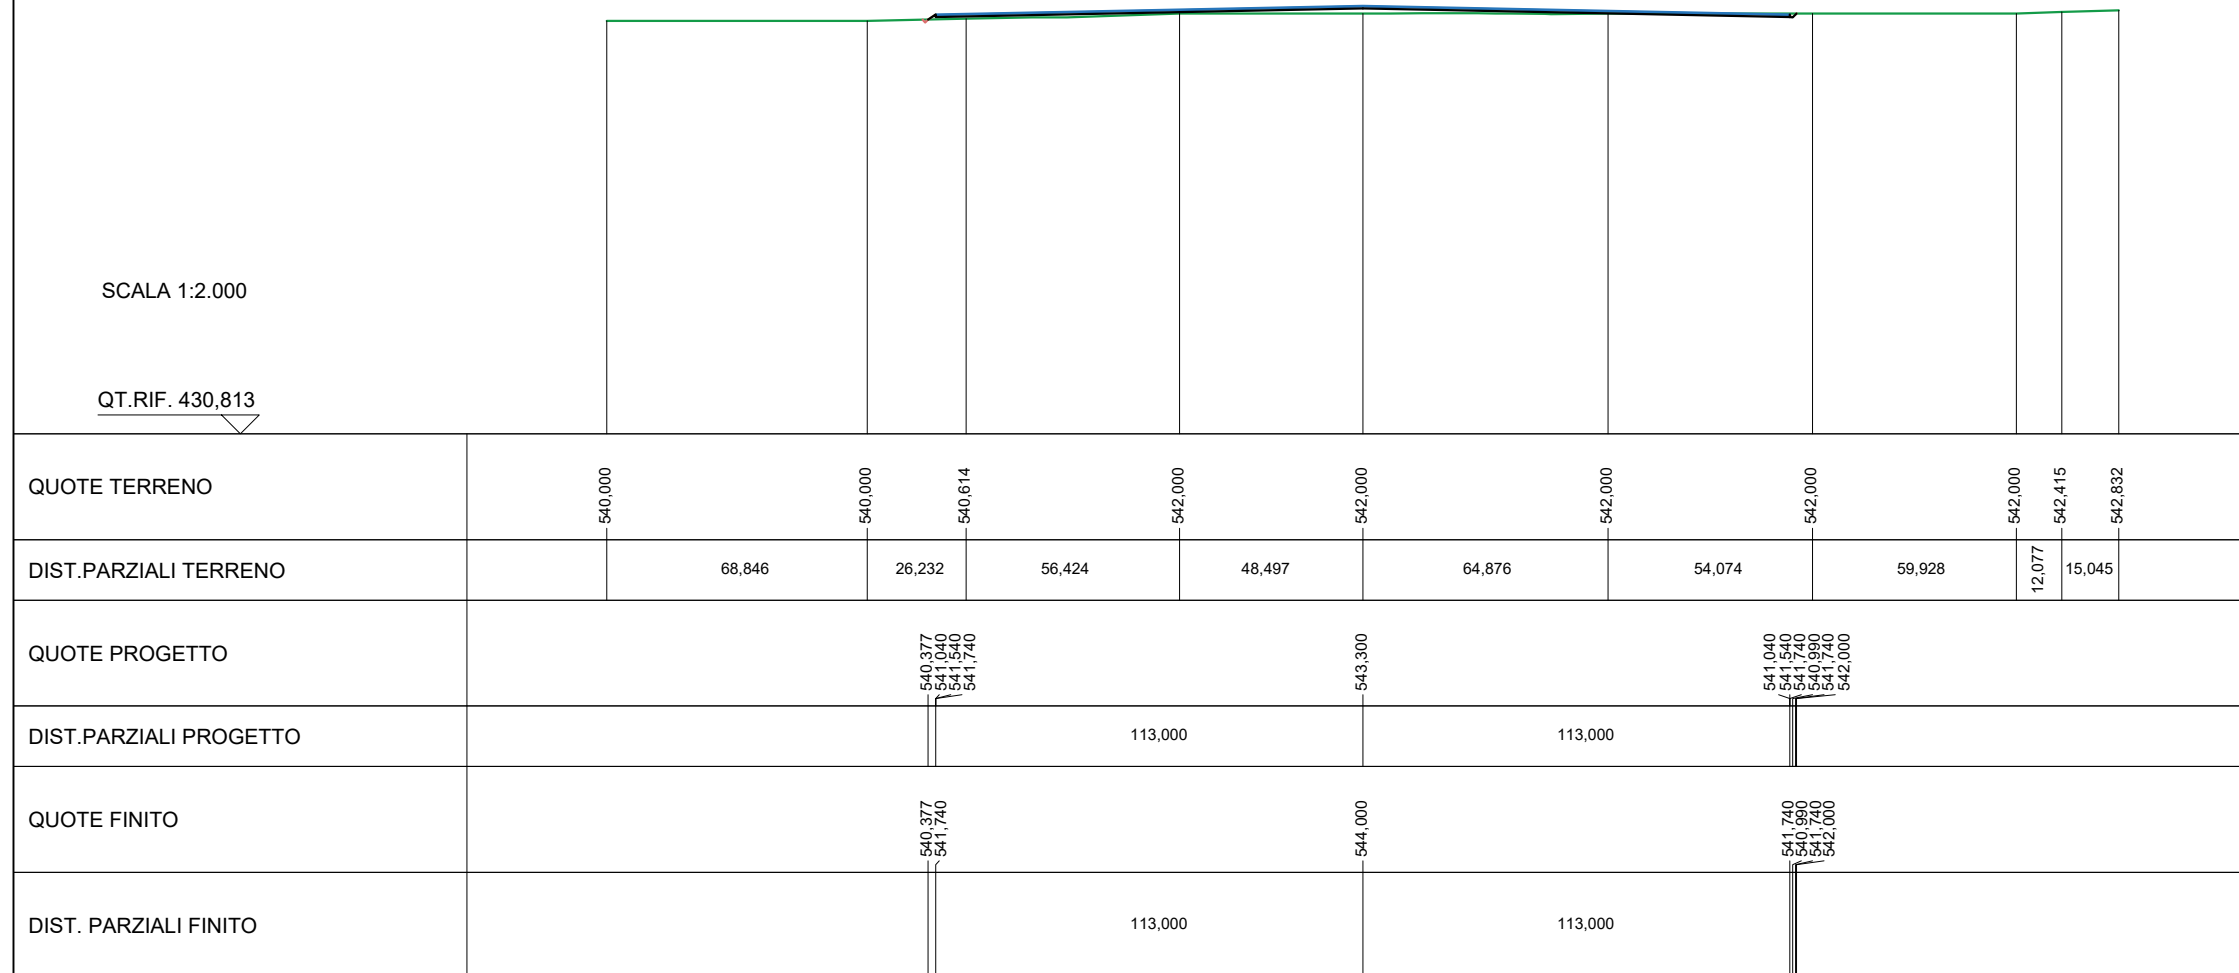


# ANTE OPERAM

SEZIONE 2 - 2  
 QT. PROGETTO: 544,000  
 DIST.PROG.: 113,000

SCALA 1:2.000

QT.RIF. 429,928

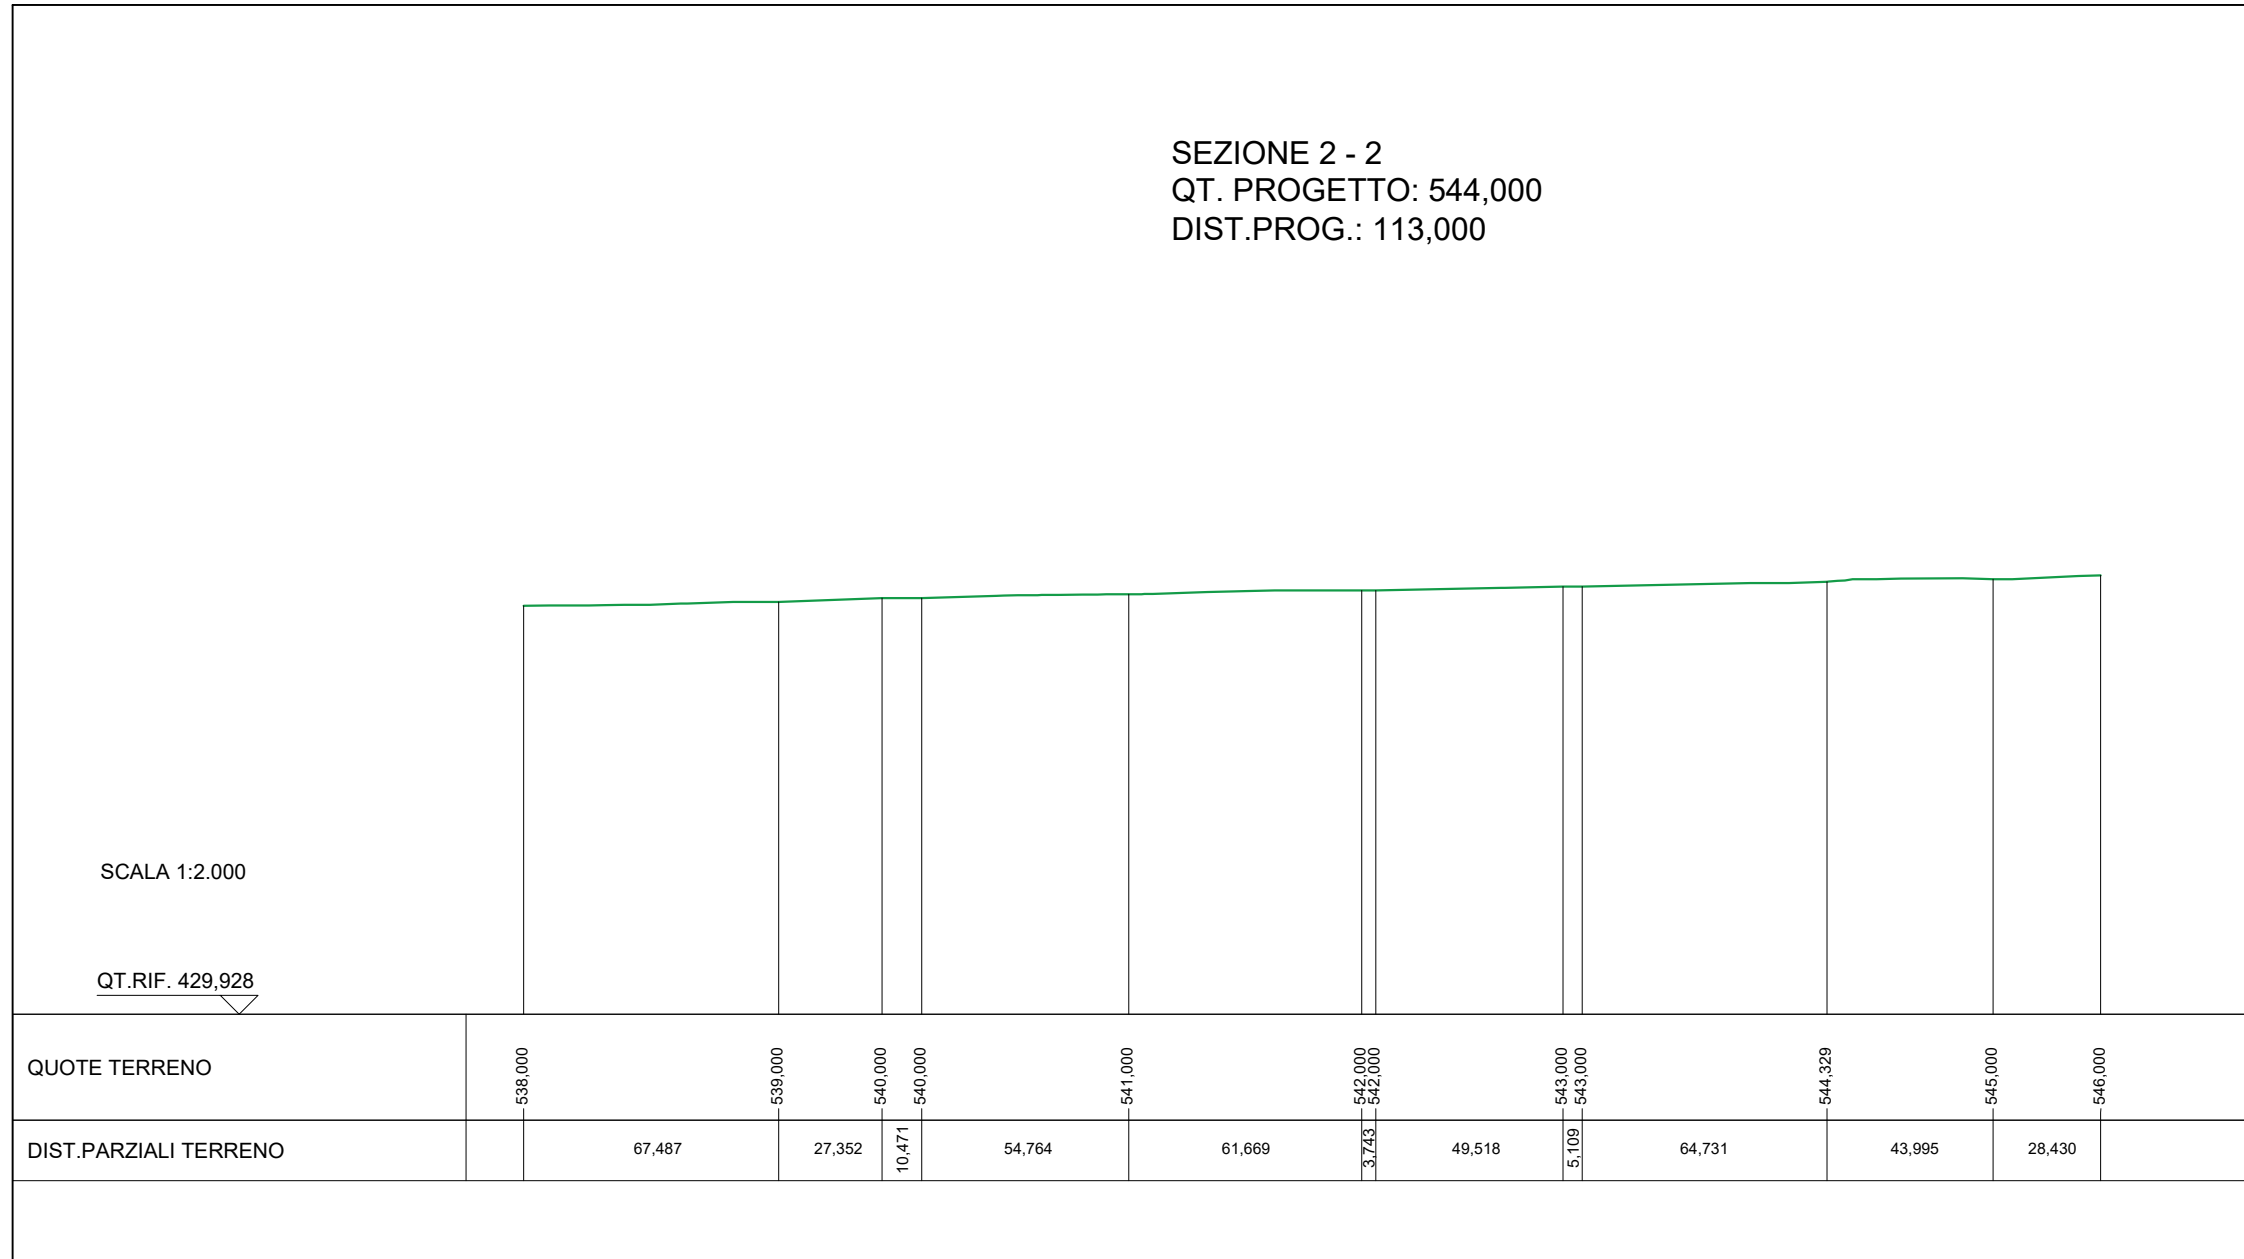

# POST OPERAM

SCAVI E BONIFICHE	
STERRO	144,246 m <sup>2</sup>
FOSSO	0,562 m <sup>2</sup>
RILEVATI	
RILEVATO	134,250 m <sup>2</sup>
TERRENO VEGETALE	6,702 m

SEZIONE 2 - 2  
 QT. PROGETTO: 544,000  
 DIST.PROG.: 113,000

SCALA 1:2.000

QT.RIF. 429,928

QUOTE TERRENO	538,000	539,000	540,000	540,000	541,000	542,000	542,000	543,000	543,000	544,329	545,000	546,000		
DIST.PARZIALI TERRENO	67,487	27,352	10,471	54,764	61,669	3,743	49,518	5,109	64,731	43,995	28,430			
QUOTE PROGETTO			540,000	540,946	541,446	541,646	543,300		540,946	541,446	541,646	540,896	541,646	544,288
DIST.PARZIALI PROGETTO				117,700			117,700							
QUOTE FINITO			540,000	541,646			544,000		541,646	540,896	541,646	541,646	544,288	
DIST. PARZIALI FINITO				117,700			117,700							