

Committente:



RWE RENEWABLES ITALIA S.R.L.
via Andrea Doria, 41/G - 00192 Roma
P.IVA/C.F. 06400370968
PEC: rwerenewablesitalia srl@legalmail.it

Titolo del Progetto:

PARCO EOLICO "PHOBOS"
STAZIONE ELETTRICA TERNA ED OPERE DI RETE PER LA CONNESSIONE

Documento:

PIANO TECNICO DELLE OPERE

N° Documento:

PEOS_PTO_21

ID PROGETTO:

PEOS

DISCIPLINA:

PD

TIPOLOGIA:

T

FORMATO:

A2

Elaborato:

Edificio consegna MT - TLC

FOGLIO:

1 di 1

SCALA:

1: 100

Nome file:


PEOS_PTO_21_SE_Edificio_di_consegna_MT.pdf

Progettazione:



NEW DEVELOPMENTS S.r.l.
piazza Europa, 14
87100 Cosenza (CS)

Progettista:

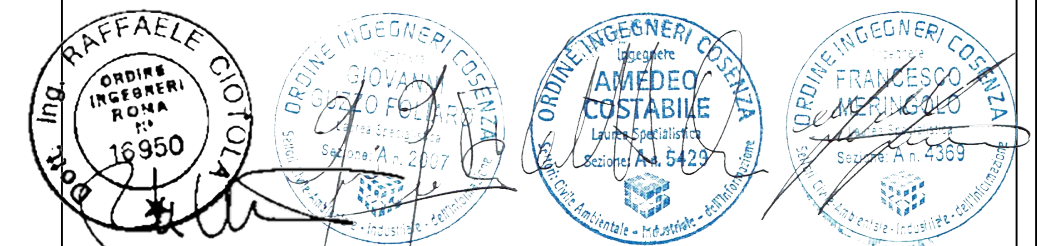

dot. Ing. Raffaele Ciotola dott. Ing. Giovanni Guzzo Foliaro dott. Ing. Amedeo Costabile dott. Ing. Francesco Meringolo

Rev:	Data Revisione	Descrizione Revisione	Redatto	Controllato	Approvato
00	17/11/2021	PRIMA EMISSIONE	New Developments	RWE	RWE