PIANTA STAZIONE TECNICA 1:50
VUE EN PLAN STATION TECNIQUE 1:50

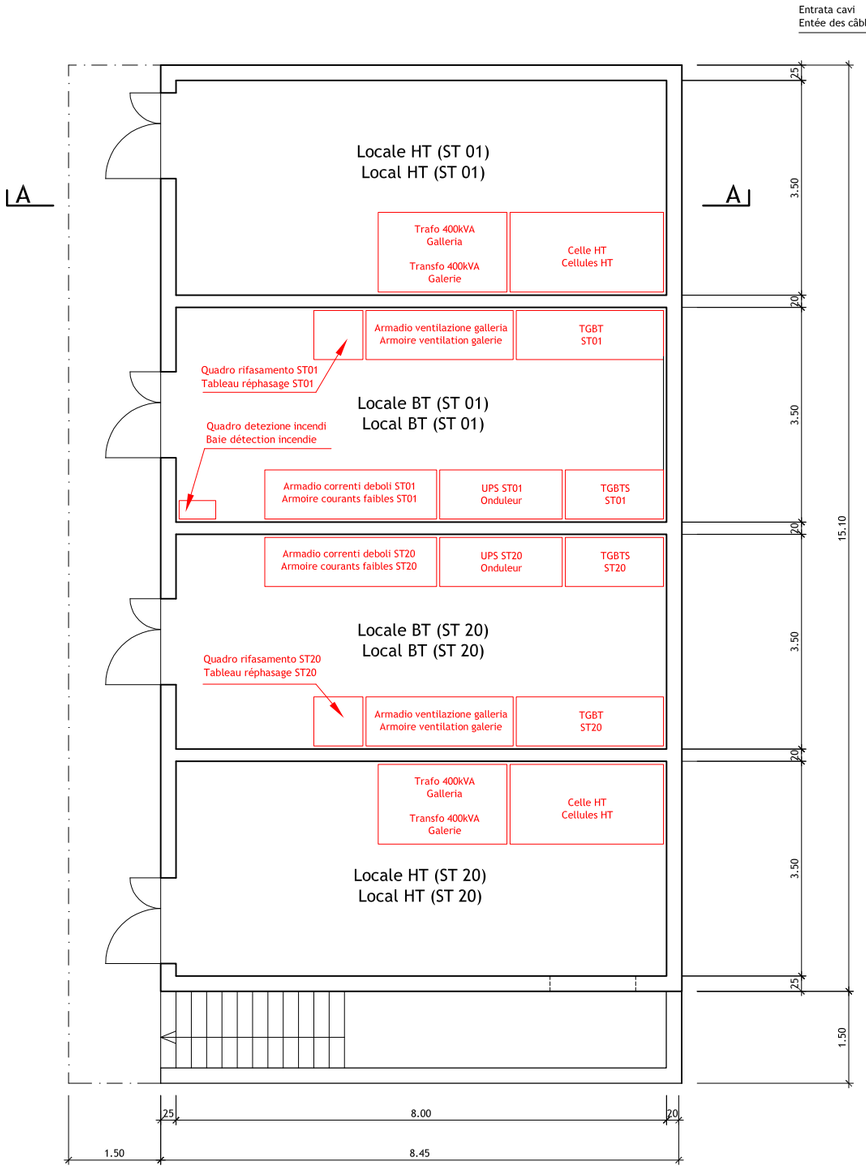

PIANTA CANTINA CAVI 1:50
VUE EN PLAN GAINE TECHNIQUE 1:50

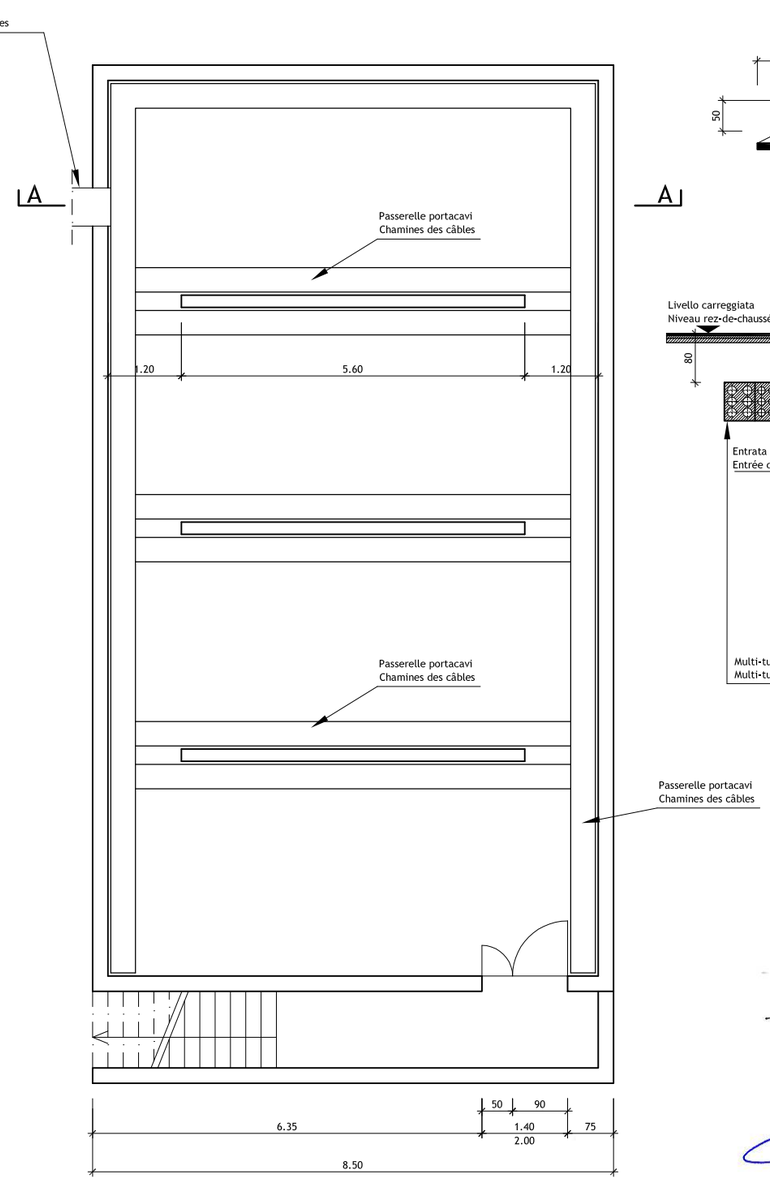

SEZIONE A-A 1:50
COUPE A-A 1:50

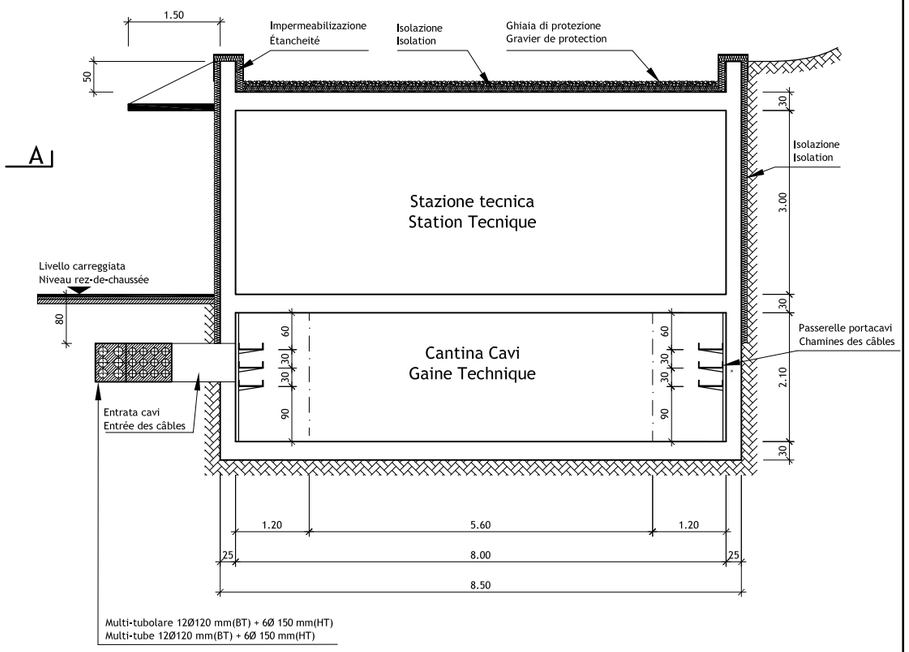

SCALA GRAFICA - ECHELLE GRAPHIQUE :

(1:50)

0.00 1.00 2.00 3.00 m

Nota: Per genio civile vedere disegni relativi
Note: Pour genie civil voir plans relatifs

ORDINE DEGLI INGEGNERI DELLA PROV. TORINO
DOTT. ING. RUSSO MARCO
ISCRITTO ALL'ALBO DEGLI INGEGNERI
PROFESSIONALE
COL N. 12982

SOCIETA' ITALIANA PER IL TRAFORO AUTOSTRADALE DEL FREJUS
SOCIETE FRANCAISE DU TUNNEL ROUTIER DU FREJUS

LOMBARDI SA
INGEGNERI CONSULENTI

Traforo Autostradale del Fréjus / Tunnel Routier du Fréjus

COSTRUZIONE GALLERIA DI SICUREZZA / CONSTRUCTION GALERIE DE SECURITE

PROGETTO DEFINITIVO 2006 / PROJET 2006

GALLERIA DI SICUREZZA / GALERIE DE SECURITE
ALIMENTAZIONE ELETTRICA / ALIMENTATION ELECTRIQUE
DISPOSIZIONE ST 1/20 LATO FRANCIA
DISPOSITION ST 1/20 COTE FRANCE

					B
24.11.2006	GS	SI	Mo	Aggiornamento / Mise à jour	A

DATA	DISEGNATO	COSTRUITO	VISTO	Nome file :	No. 6145.2-P-220	A
15.09.2006	GS	SI	Mo	6145.2-P-220A		

Formato : 84X60	Scala : 1:50	No. L. F.	No. Com.

Progettisti: Ing. Andrea Mordasini, Dott. Ing. Marco Russo - Lombardi SA
Collaborazione specialistica: Dott. Ing. Marco Bettelini, P. I. Stefano Giglio