


PIANTA STAZIONI TECNICHE 1:50
VUE EN PLAN STATIONS TECHNIQUES 1:50

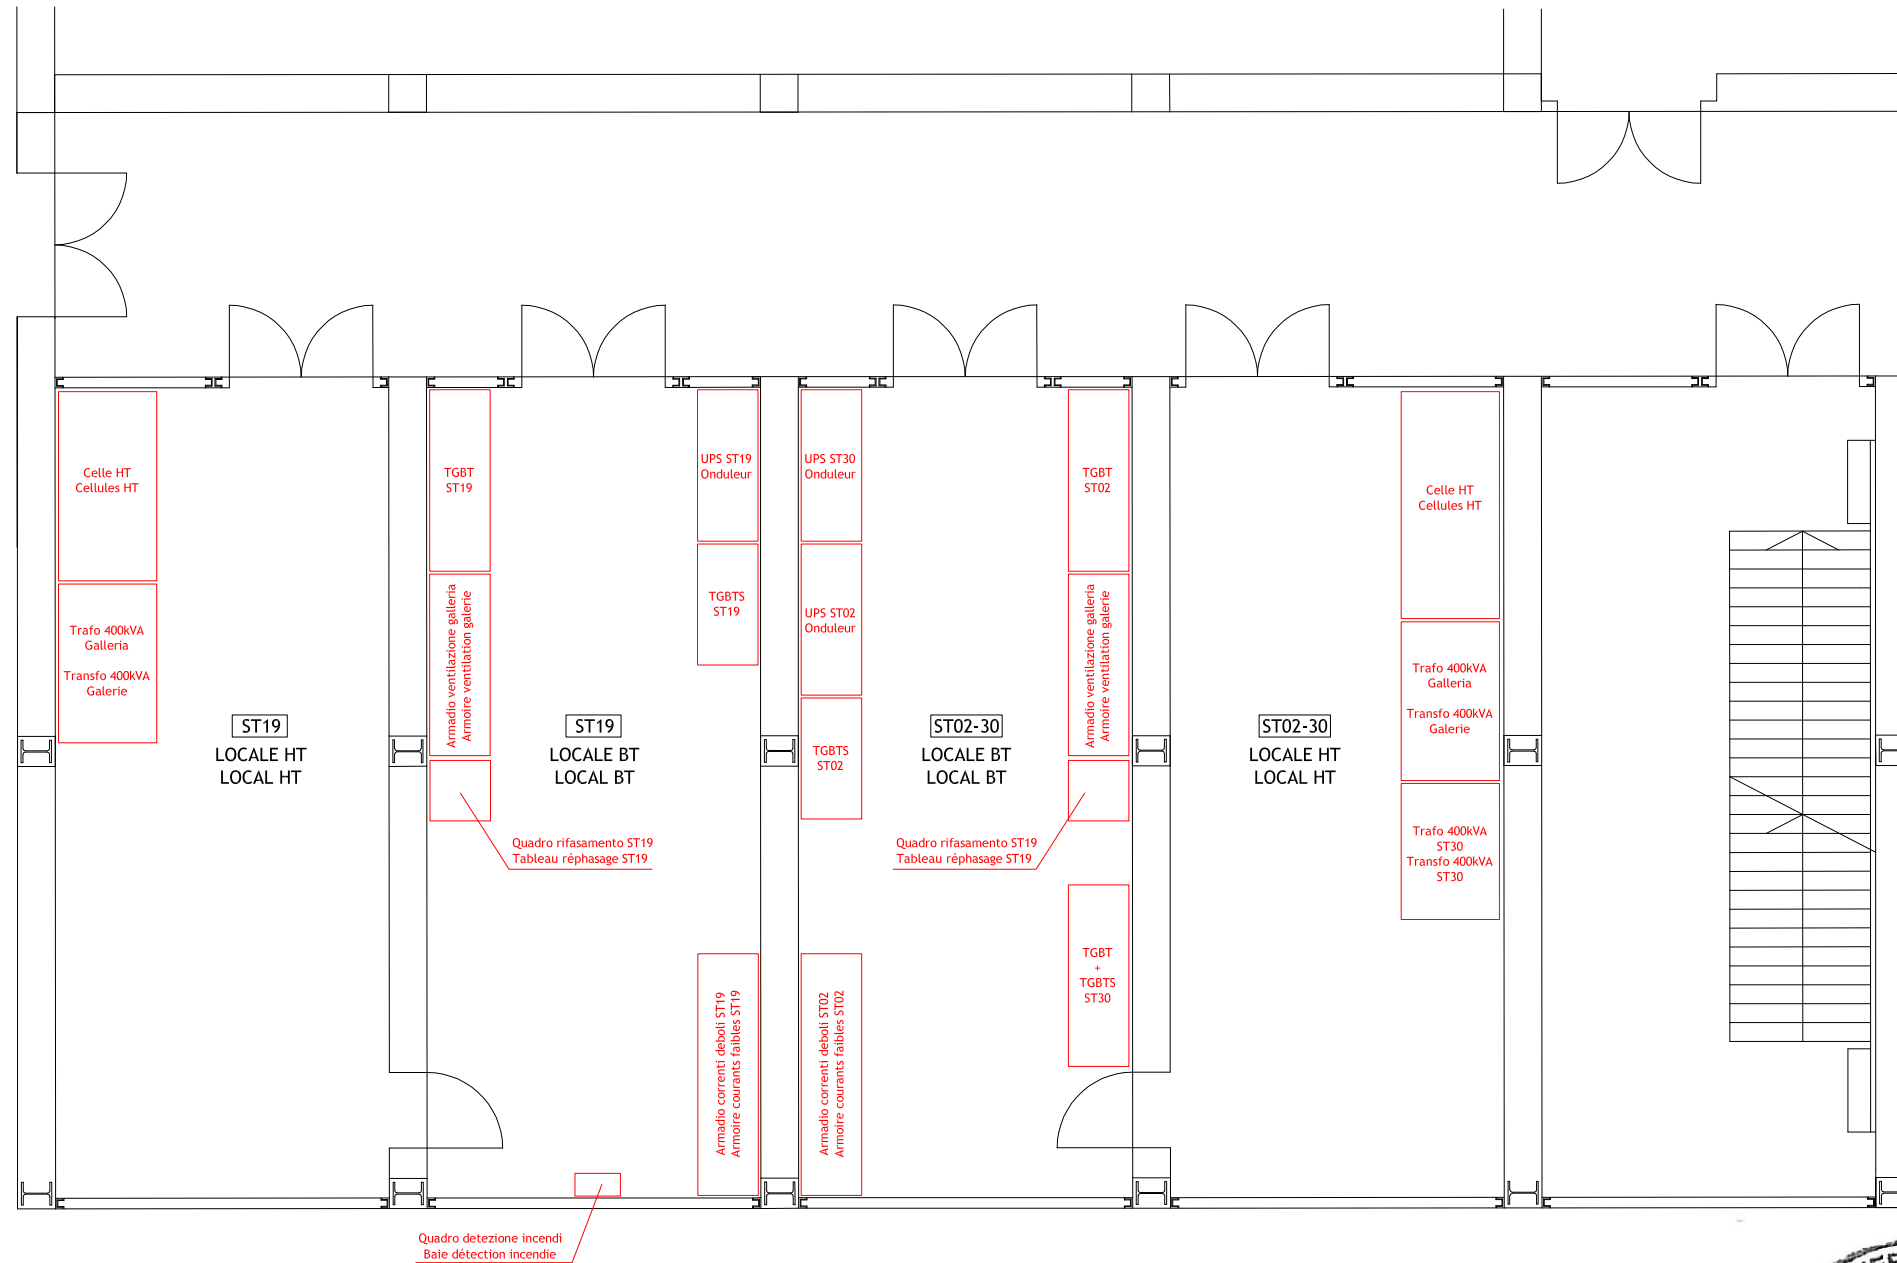


Quadro rilevazione incendi
Baie détection incendie



LOMBARDI SA
INGEGNERI CONSULENTI

Traforo Autostrada del Fréjus / Tunnel Routier du Fréjus
COSTRUZIONE GALLERIA DI SICUREZZA / CONSTRUCTION GALERIE DE SECURITE

PROGETTO DEFINITIVO 2006 / PROJET 2006
GALLERIA DI SICUREZZA / GALERIE DE SECURITE
ALIMENTAZIONE ELETTRICA / ALIMENTATION ELECTRIQUE
DISPOSIZIONE NELLE ST LATO ITALIA
DISPOSITION AU DROIT DES ST COTE ITALIE

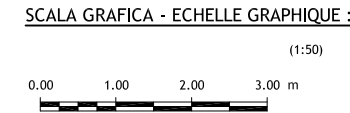

24.11.2006	GS	GS	Mo	Aggiornamento / Mise à jour	B
DATA	DISEGNATO	COSTRUITO	VISTO	Nome file :	A
15.09.2006	GS	GS	Mo	6145.2-P-221A	No. 6145.2-P-221
Formato : 84x60	Scala : 1:50	No. L. F.	No. Com.		

Progettisti: Ing. Andrea Mordasini, Dott. Ing. Marco Russo - Lombardi SA
Collaborazione specialistica: Dott. Ing. Marco Bettelini, P. I. Stefano Giglio