

## AUTOSTRADA (A12): GENOVA - ROMA

### COLLEGAMENTO TRA LA VALFONTANABUONA E L'AUTOSTRADA A12 GENOVA-ROMA

## PROGETTO DEFINITIVO


### DOCUMENTAZIONE GENERALE

### STUDIO DI IMPATTO AMBIENTALE



### TAVOLE ALLEGATE

<b>IL PROGETTISTA SPECIALISTICO</b>  Ing. Sara Frisiani Ord. Ingg. Genova N. 9810A  Responsabile Studi Ambientali	<b>IL RESPONSABILE INTEGRAZIONE PRESTAZIONI SPECIALISTICHE</b>  Ing. Andrea Federico Ceppi Ord. Ingg. Milano N. A26059	<b>IL DIRETTORE TECNICO</b>  Ing. Sara Frisiani Ord. Ingg. Genova N. 9810A  T.A. Ambiente
--	---	--


CODICE IDENTIFICATIVO											ORDINATORE
RIFERIMENTO PROGETTO			RIFERIMENTO DIRETTORIO				RIFERIMENTO ELABORATO				8/8
Codice Commessa	Lotto, Sub-Prog. Cod. Appalto	Fase	Capitolo	Paragrafo	W B S	Parte d'opera	Tip.	Disciplina	Progressivo	Rev.	SCALA
1100A3	LL00	PD	DG	SIA	00000	00000	D	AMB	0002	-	-

	<b>ENGINEER COORDINATOR:</b>  Ing. Andrea Federico Ceppi Ord. Ingg. Milano N. A26059	<b>SUPPORTO SPECIALISTICO:</b>	<b>REVISIONE</b>	
			n.	data
			0	MARZO 2022
<b>REDATTO:</b>		<b>VERIFICATO:</b>		

	<b>VISTO DEL COMMITTENTE</b>    IL RESPONSABILE UNICO DEL PROCEDIMENTO Laura Tripoli	<b>VISTO DEL CONCEDENTE</b>    <b>Ministero delle Infrastrutture e della mobilità sostenibili</b> <small>DIPARTIMENTO PER LA PROGRAMMAZIONE, LE INFRASTRUTTURE DI TRASPORTO A RETE E I SISTEMI INFORMATIVI</small>
--	--	--

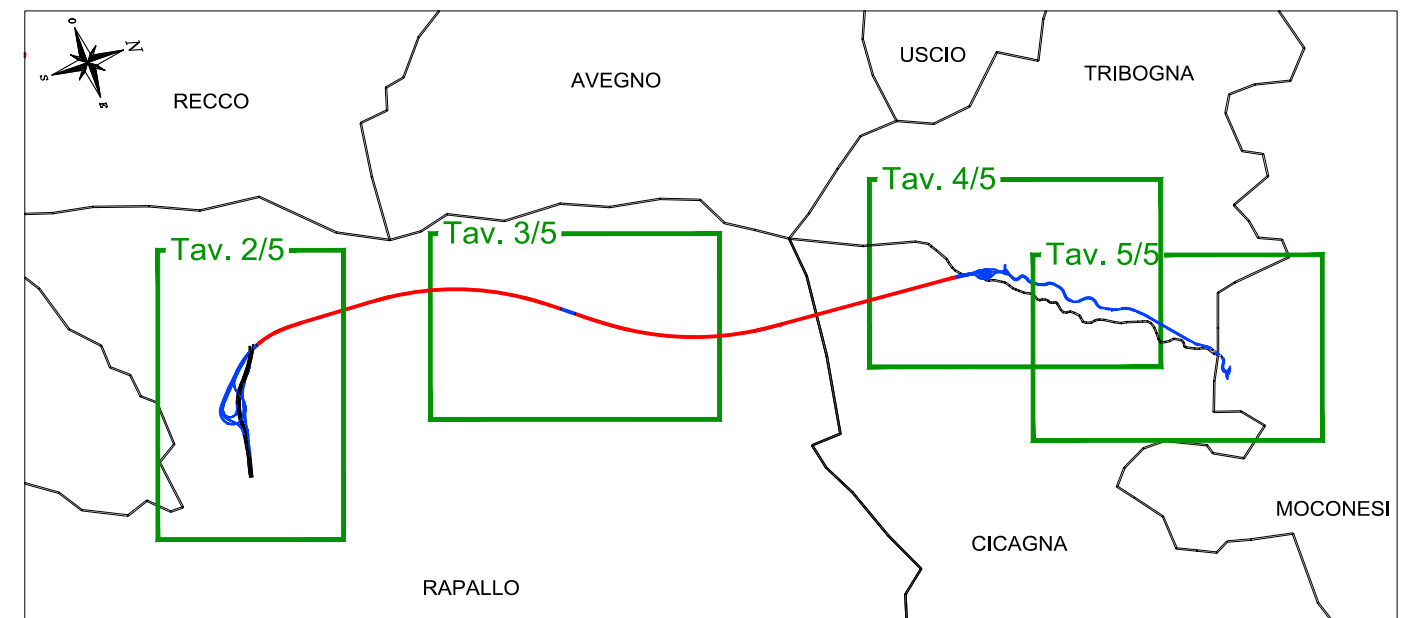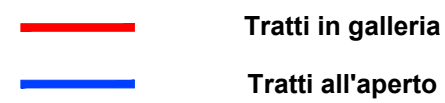




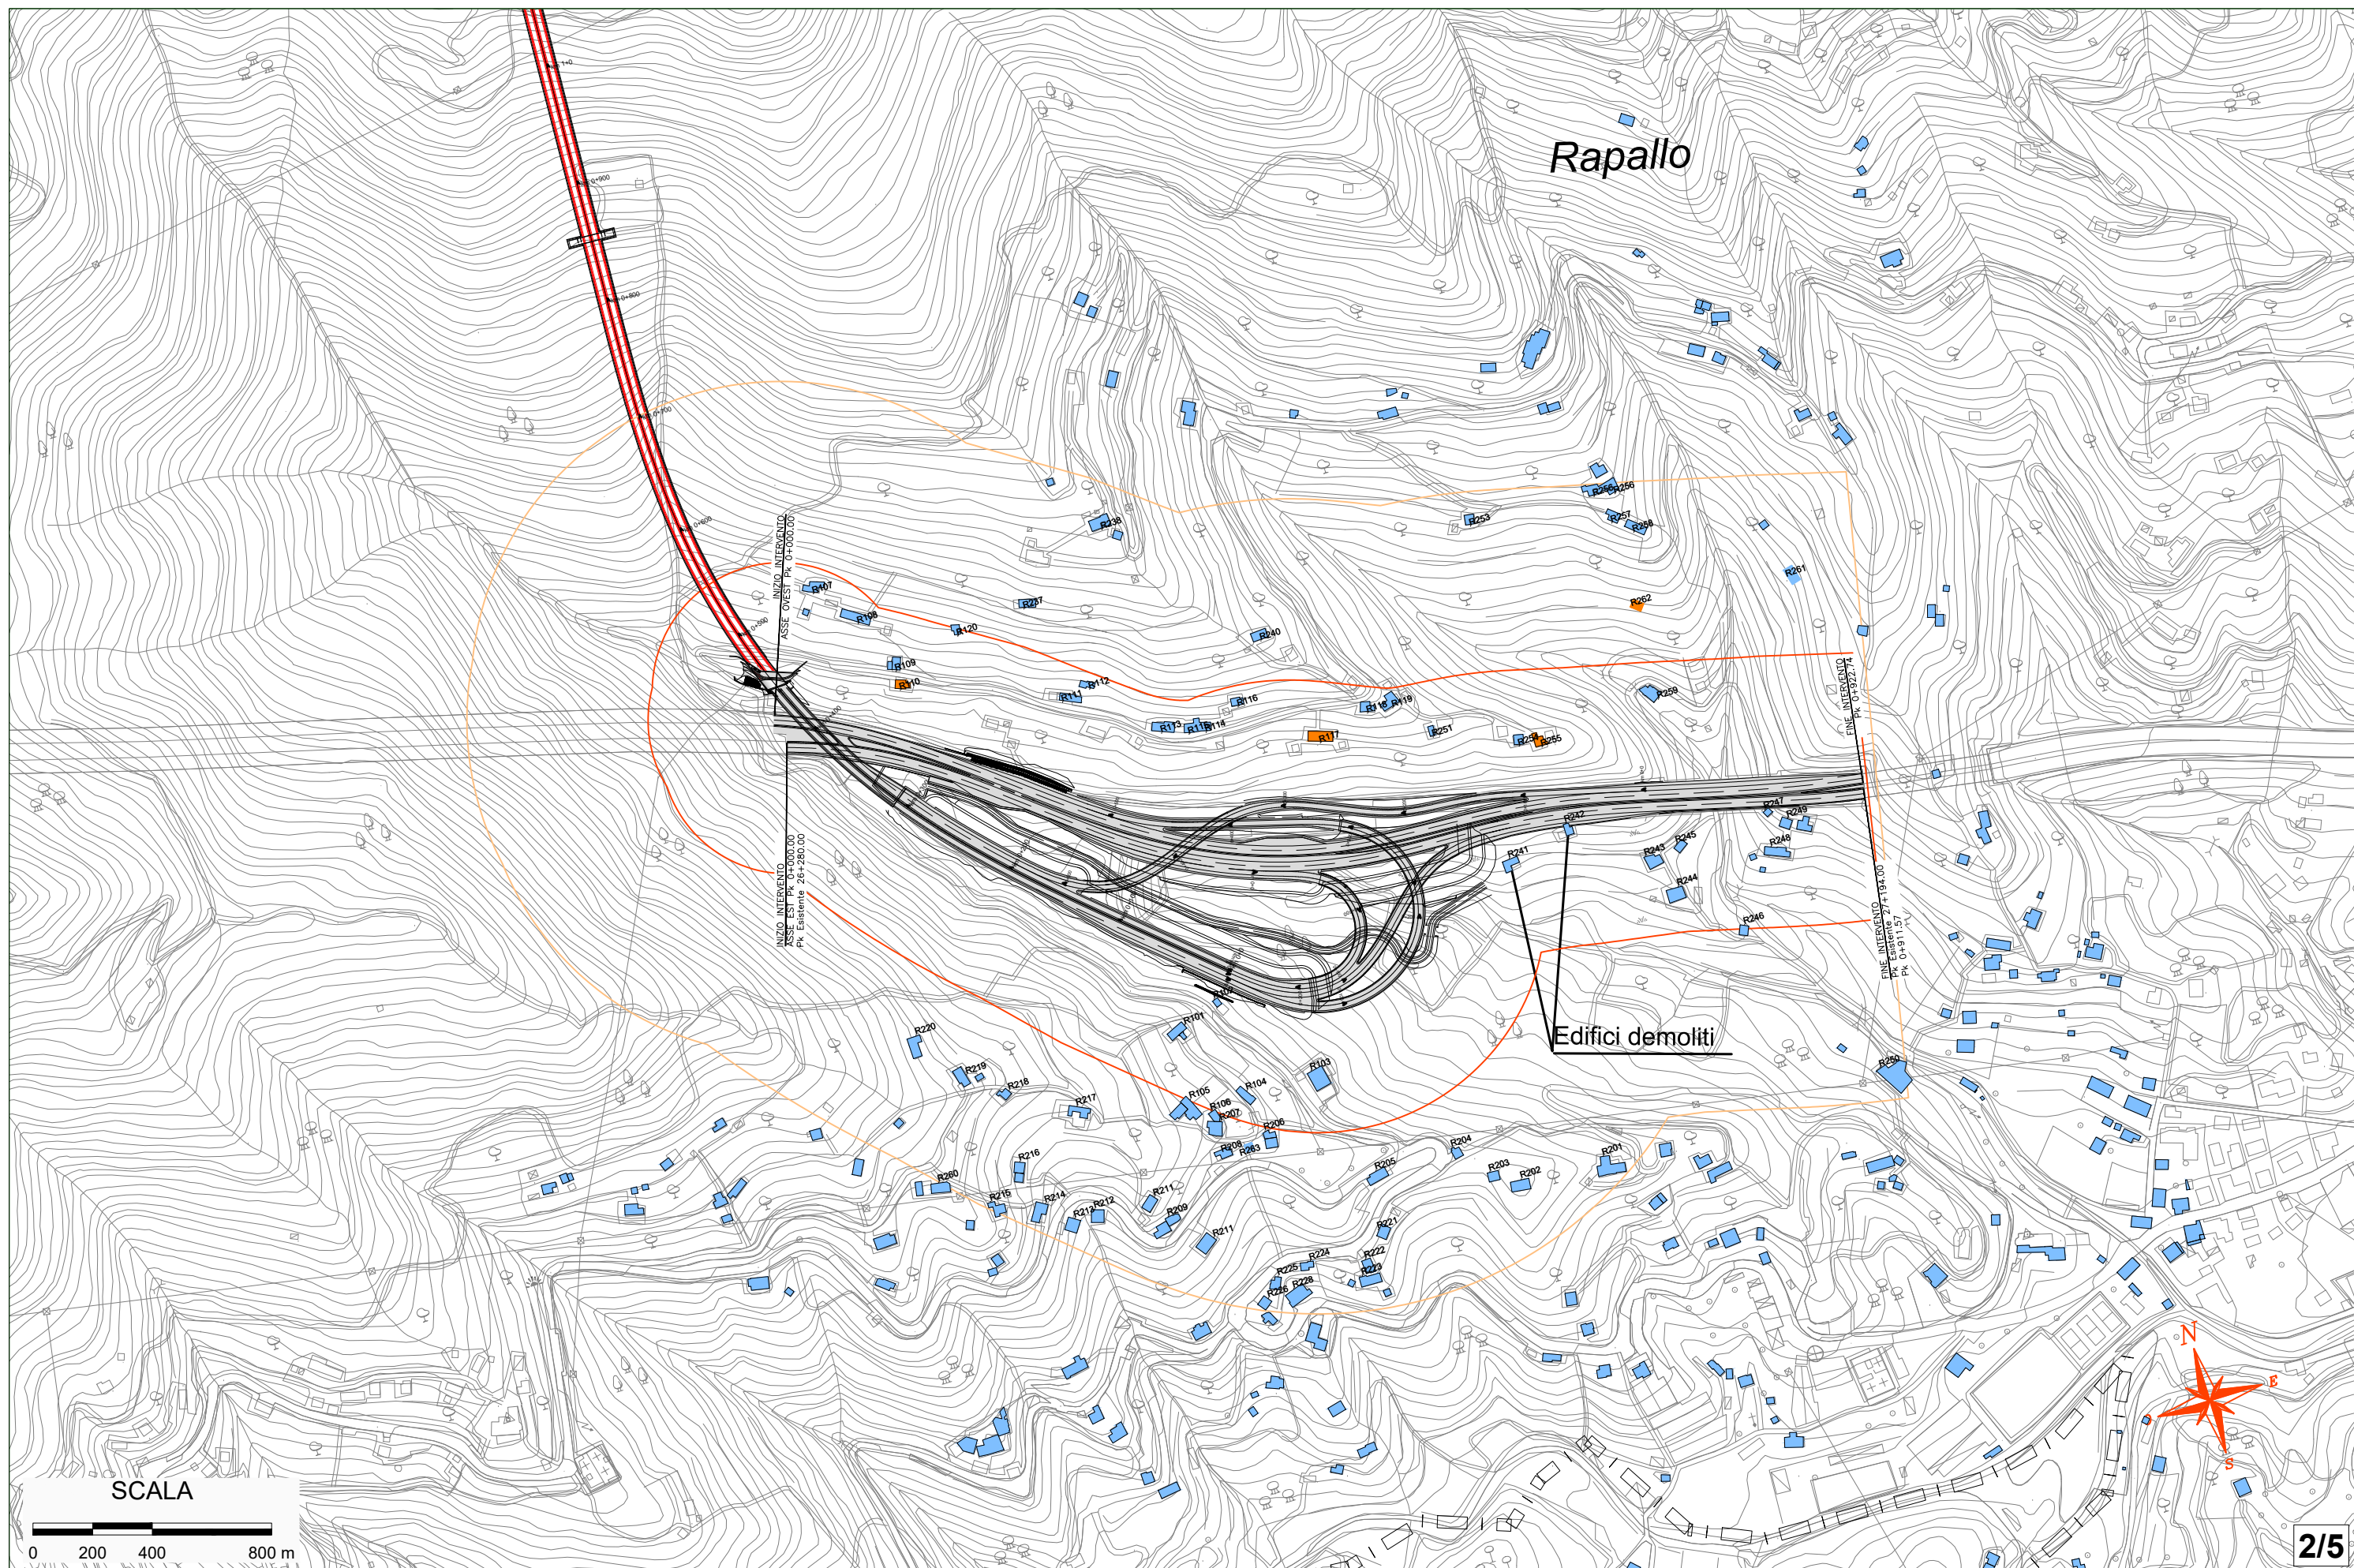


SCALA





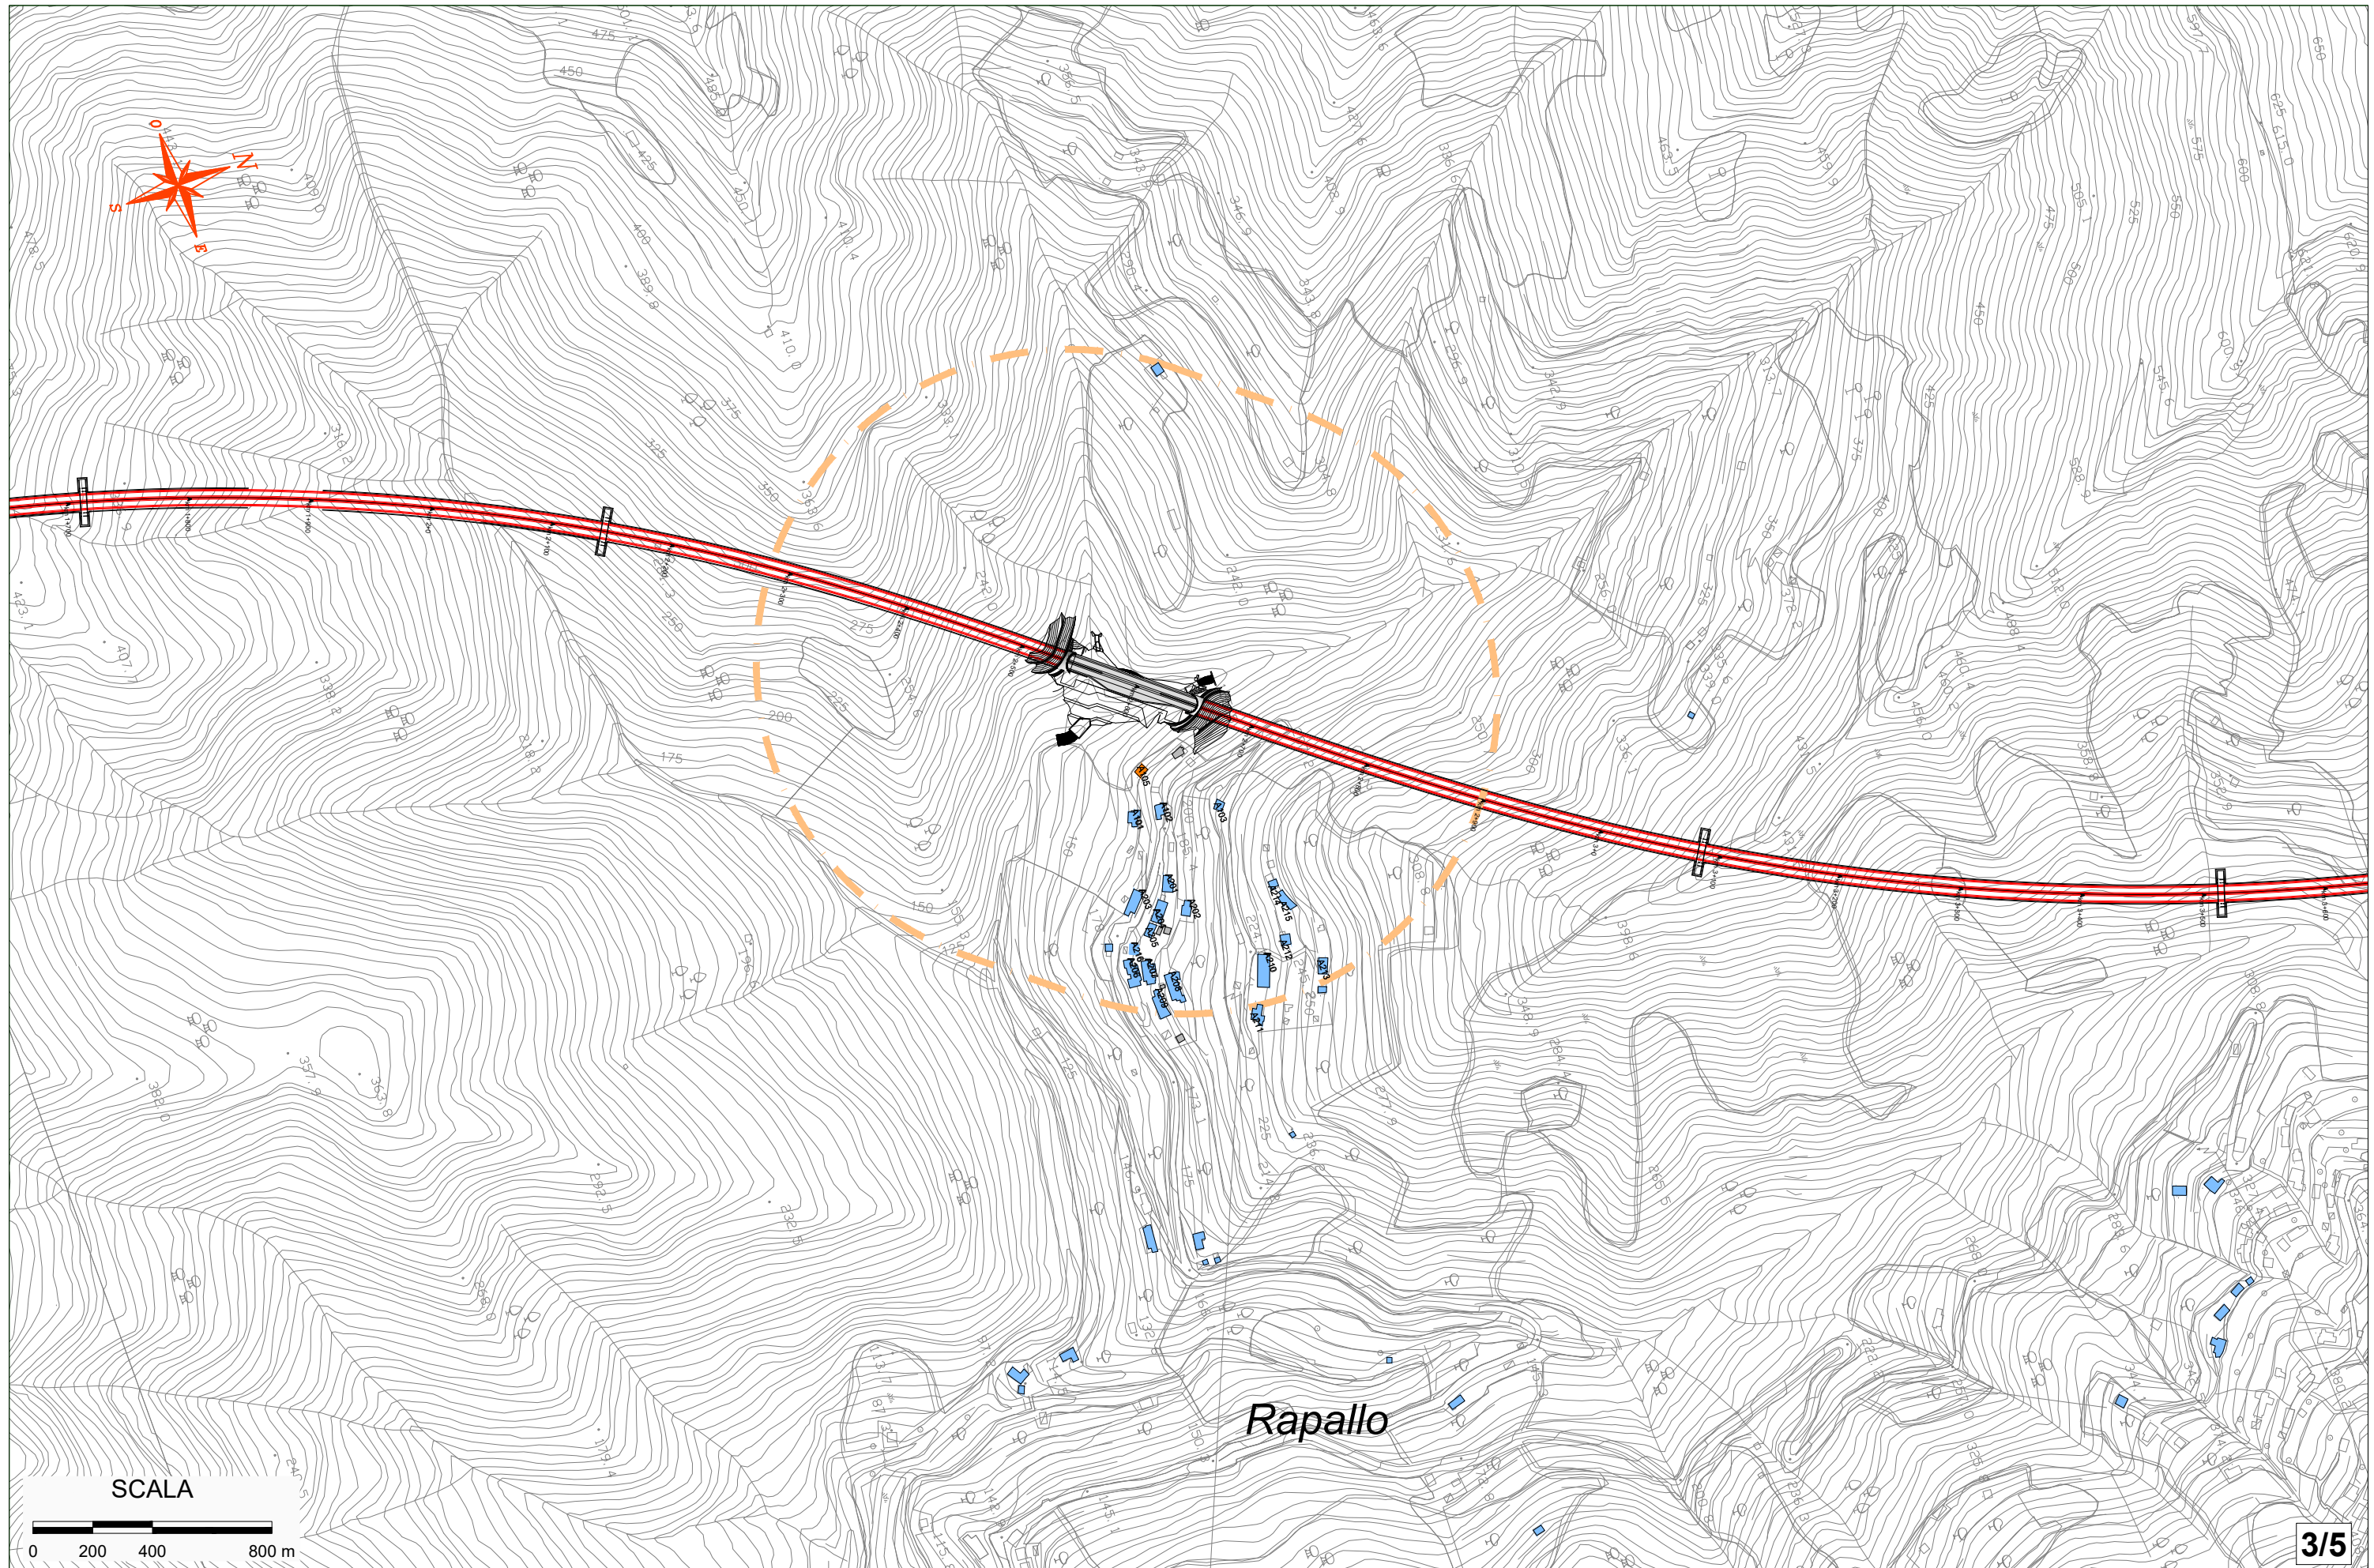




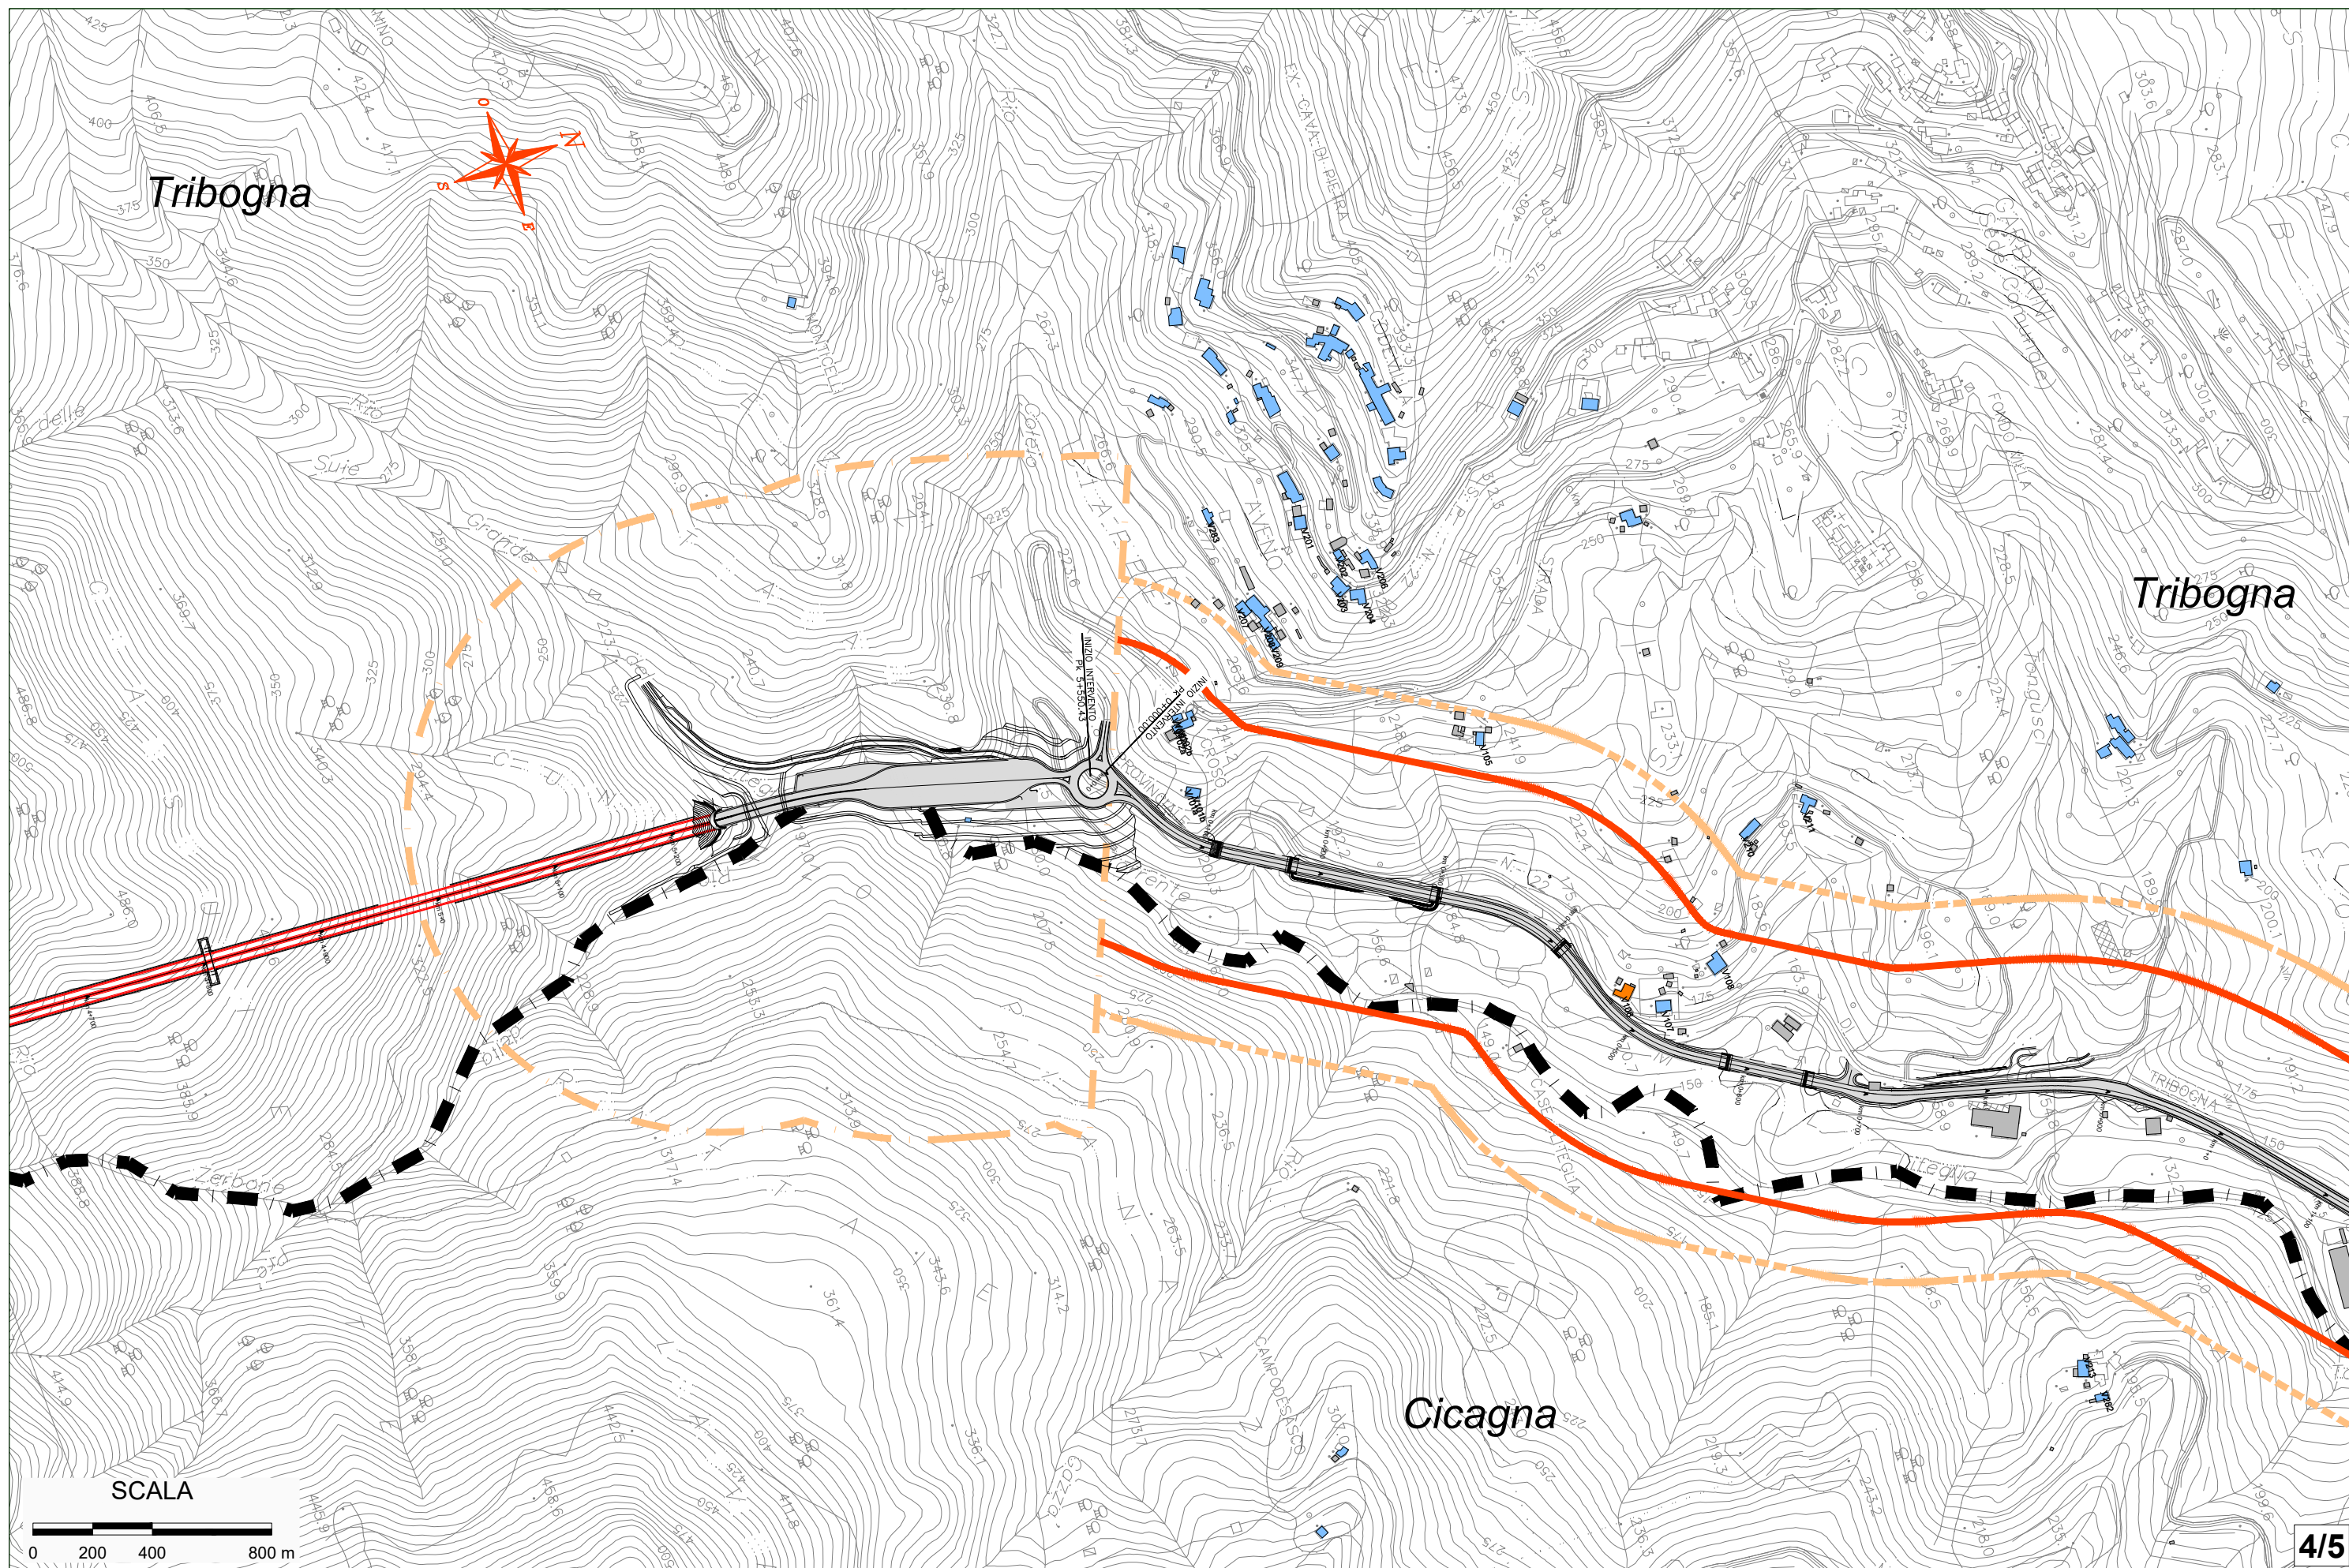

SCALA






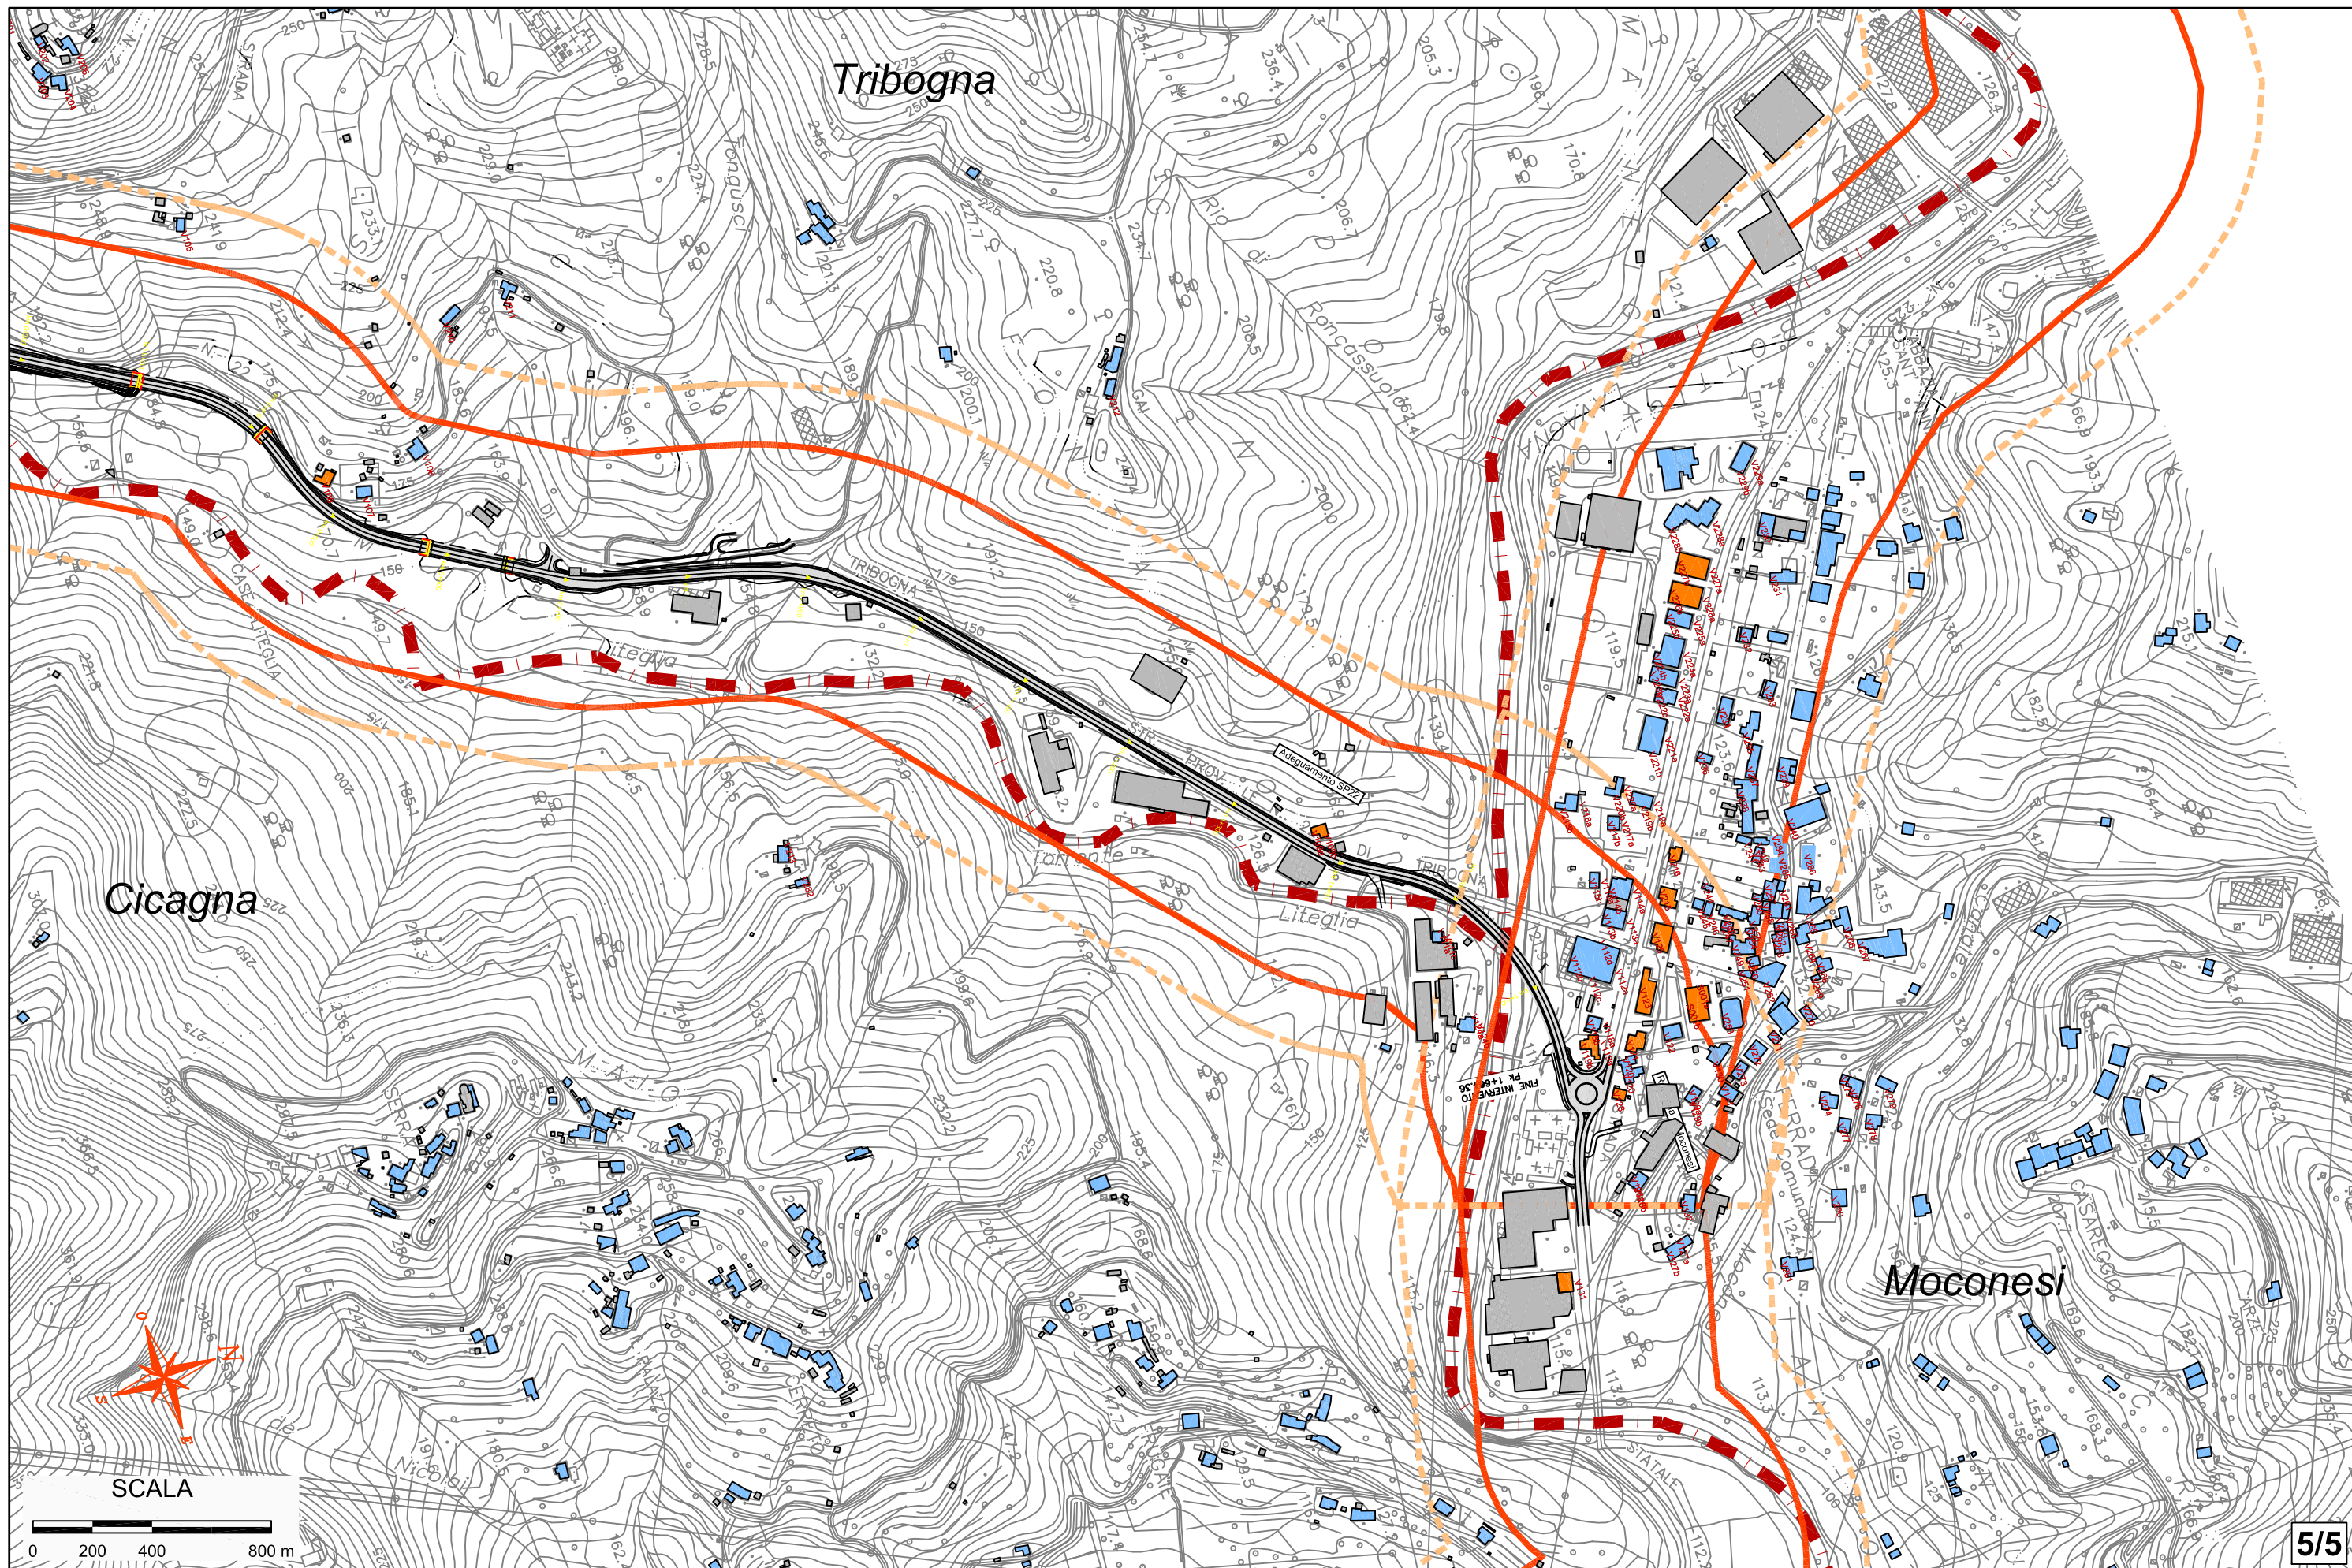








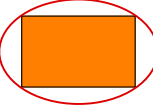

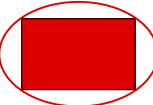


RISULTATI SIMULAZIONI



-  Ricettori residenziali nei limiti
-  Ricettori residenziali oltre i limiti
-  Ricettori residenziali con verifica interventi diretti
-  Edifici sensibili nei limiti
-  Edifici sensibili oltre i limiti
-  Edifici sensibili con verifica interventi diretti
- 
- 12345** Codice ricettori
- 
-  Confini comunali


FASCE DI PERTINENZA

-  Fascia A (100 m)
-  Fascia B - autostrade (250 m)
-  Fascia B - strade extraurbane secondarie (150 m)
-  Fascia Unica - nuove autostrade (250 m)


MITIGAZIONI

-  Barriere acustiche


-  Trattati in galleria
-  Trattati all'aperto

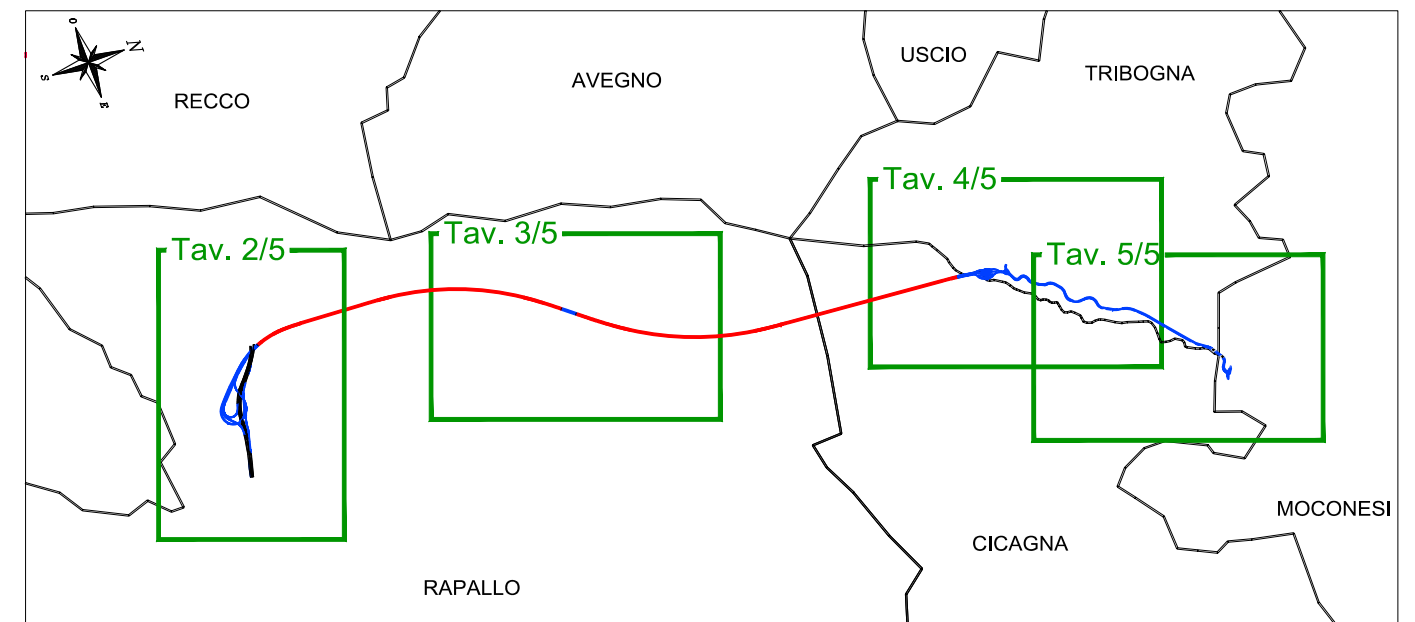




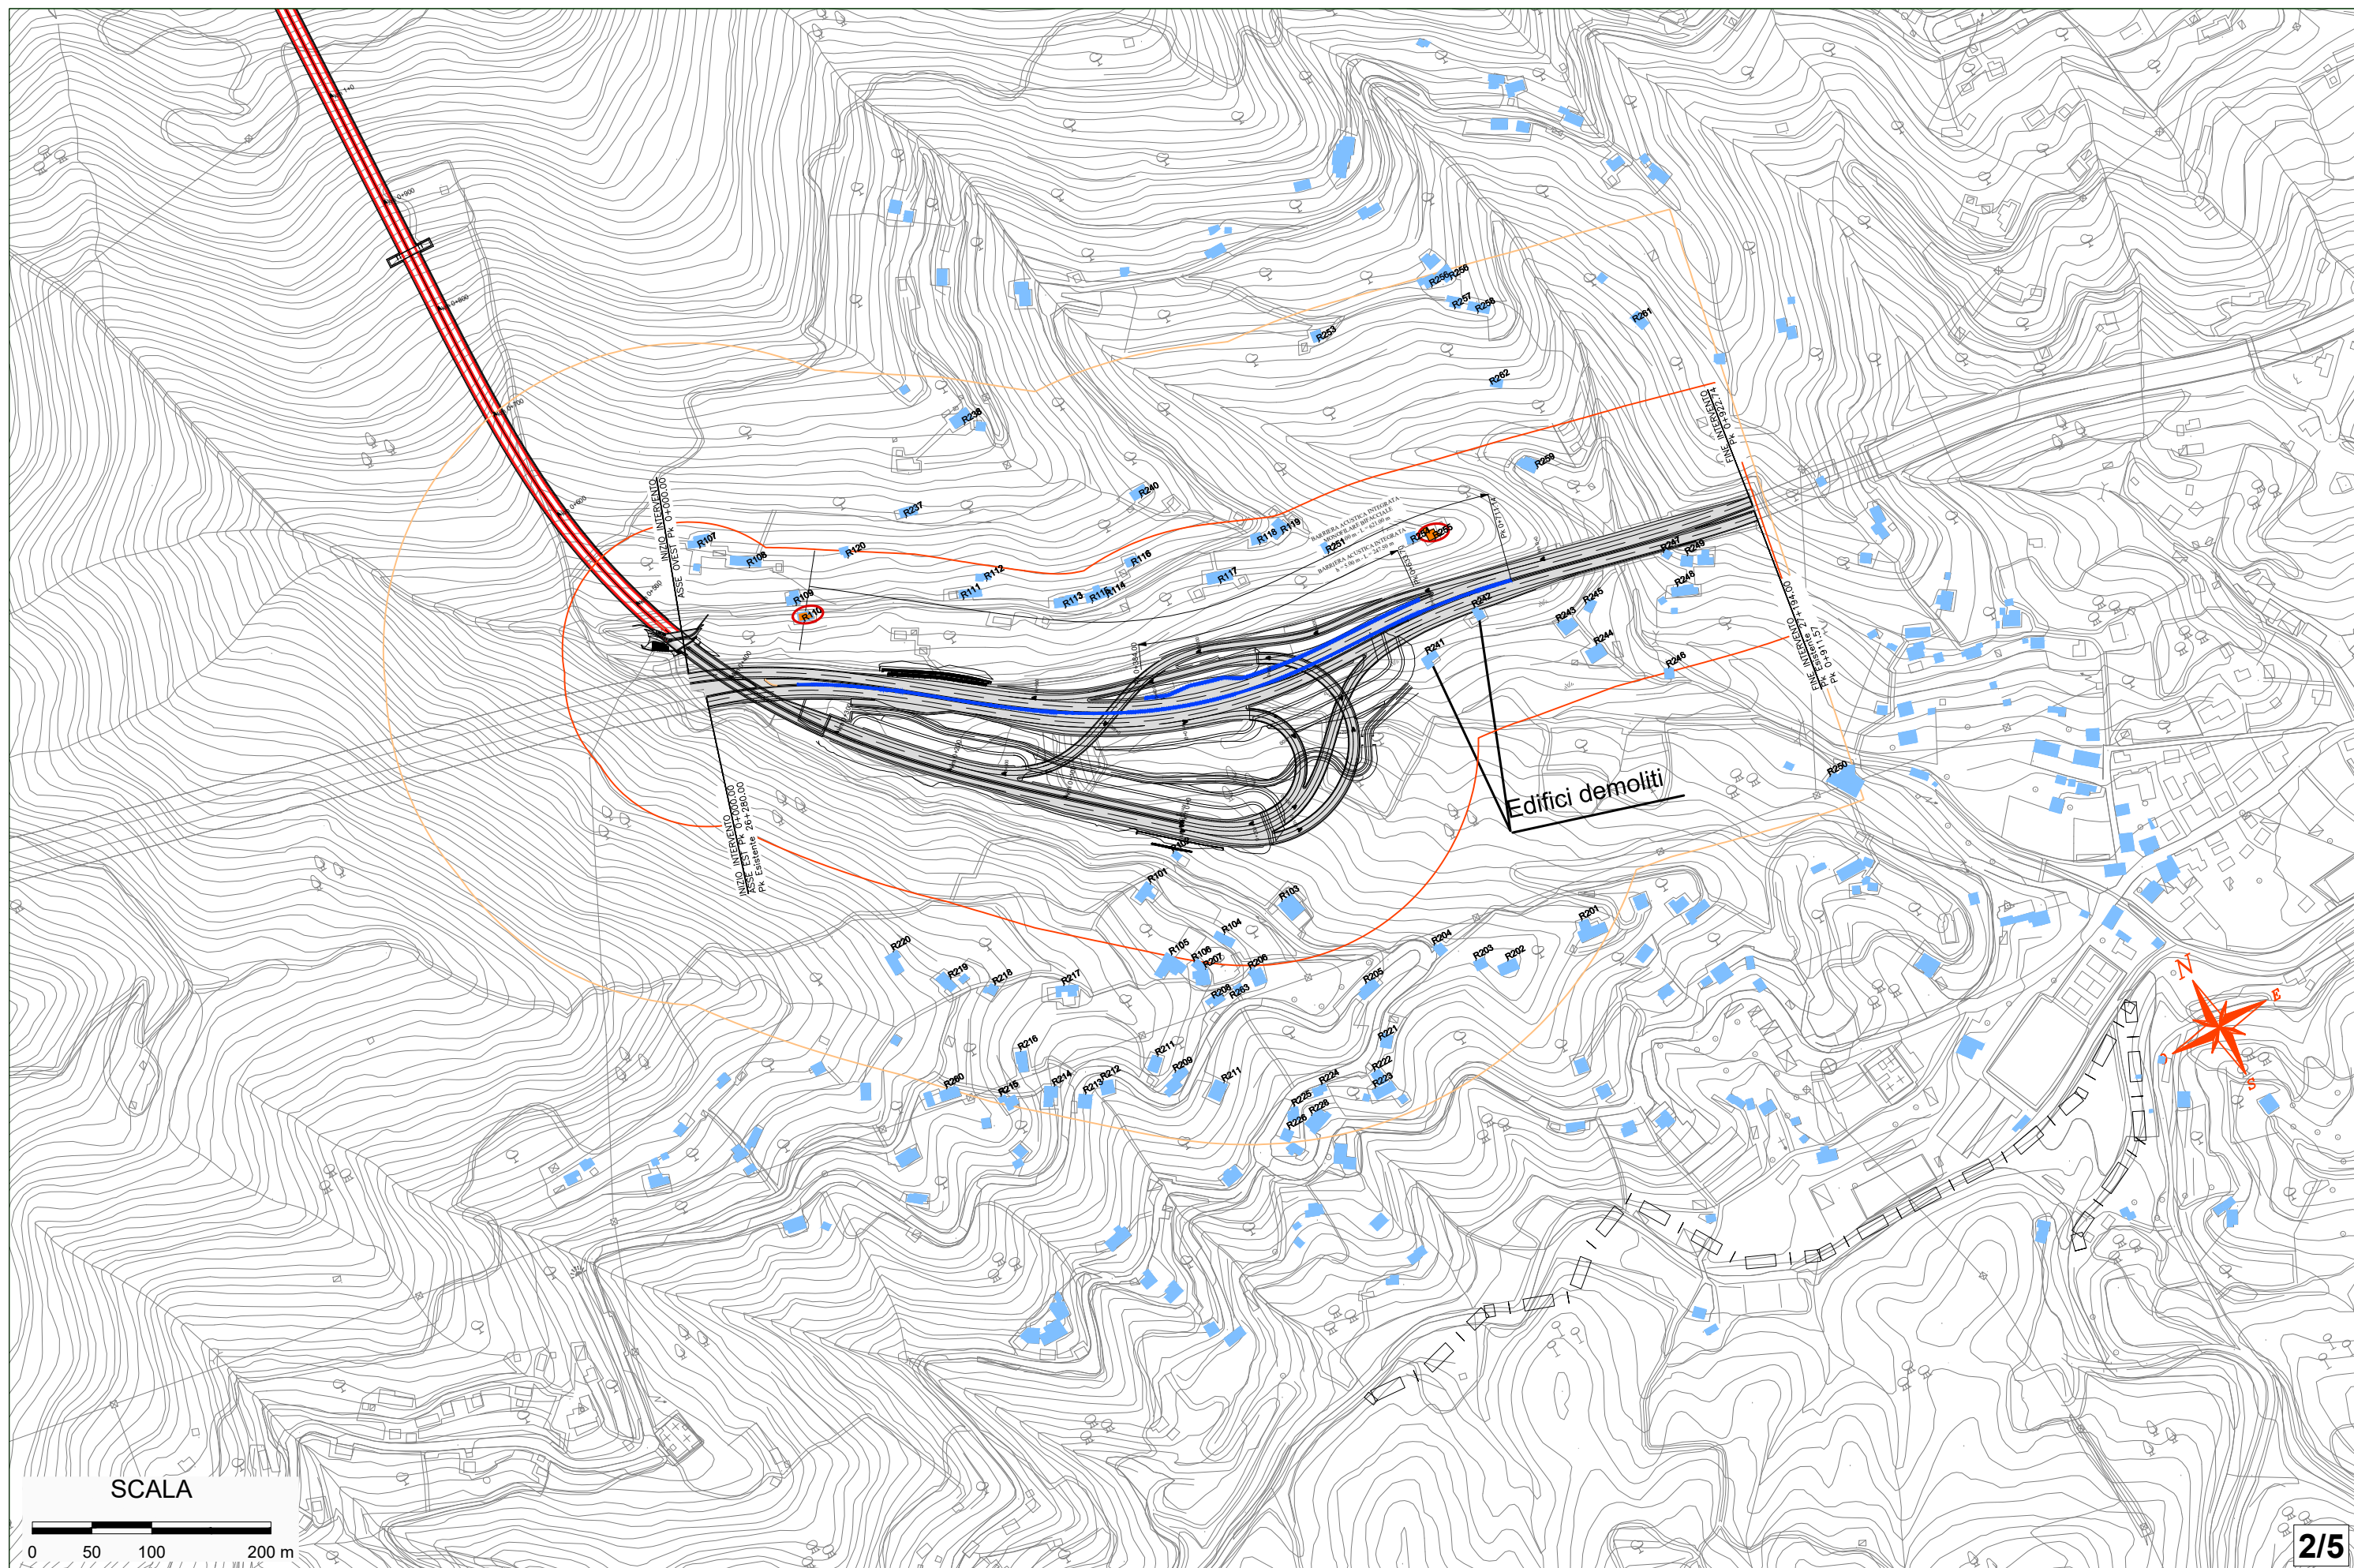




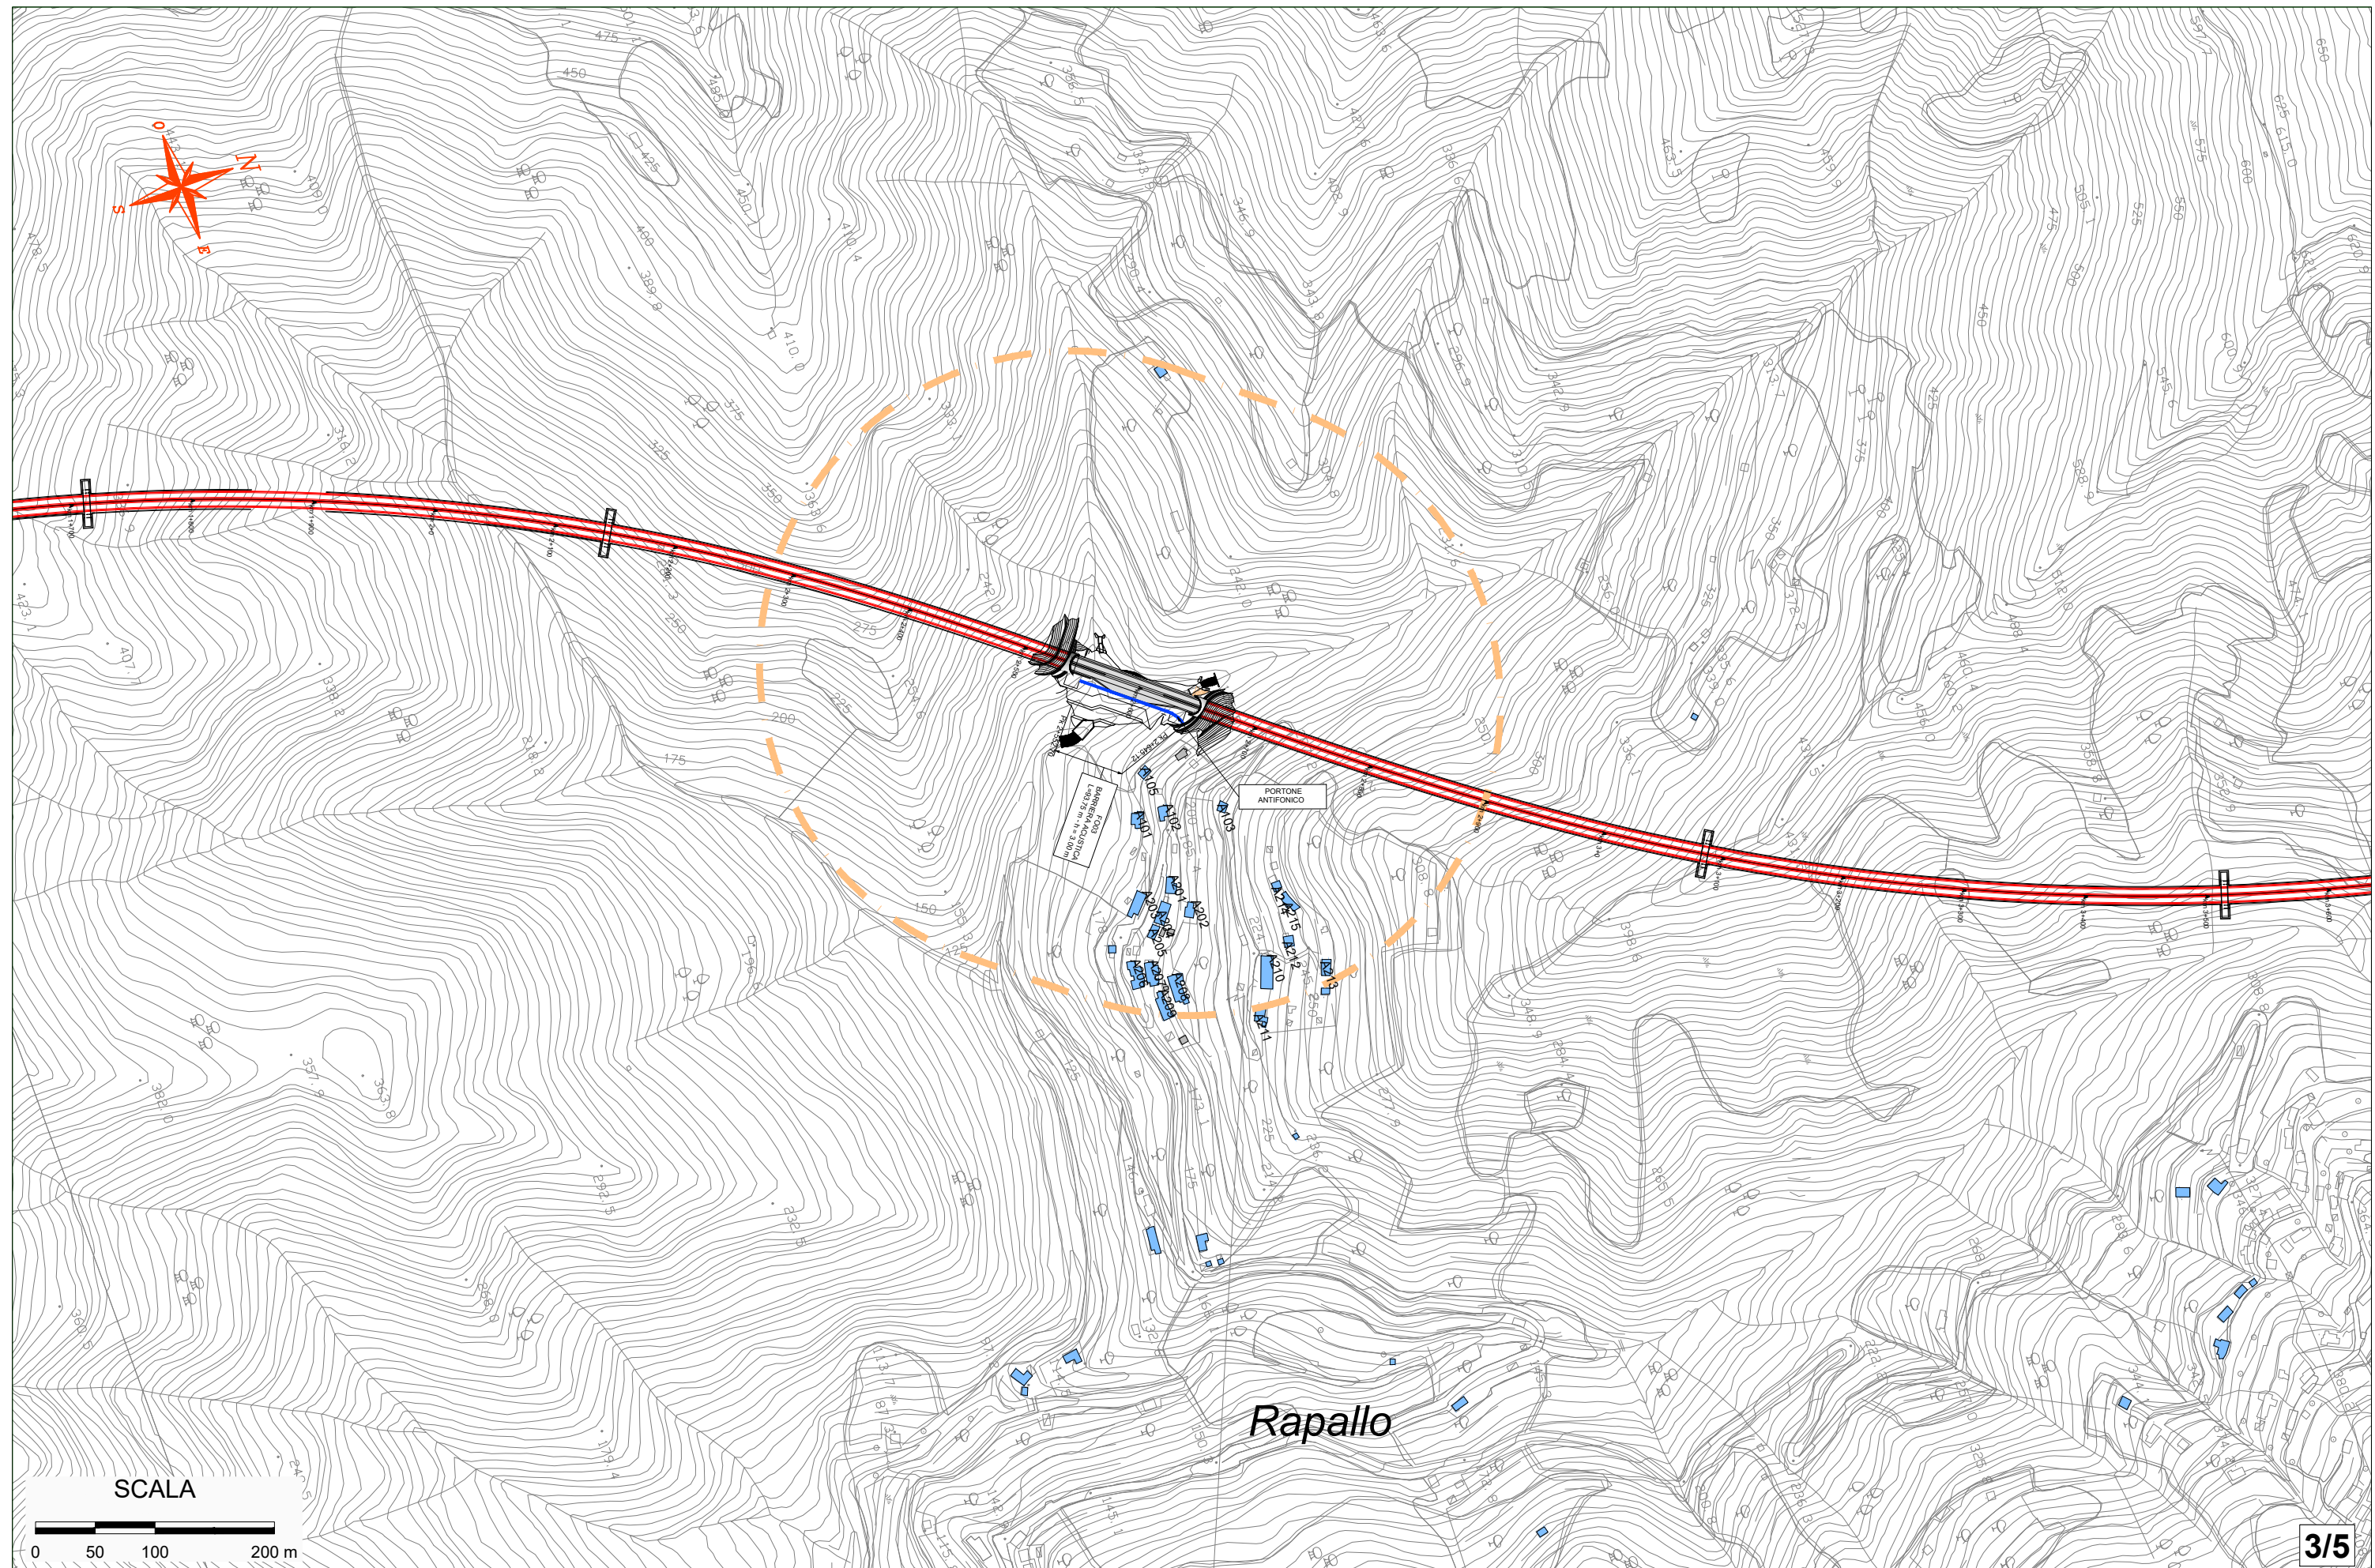




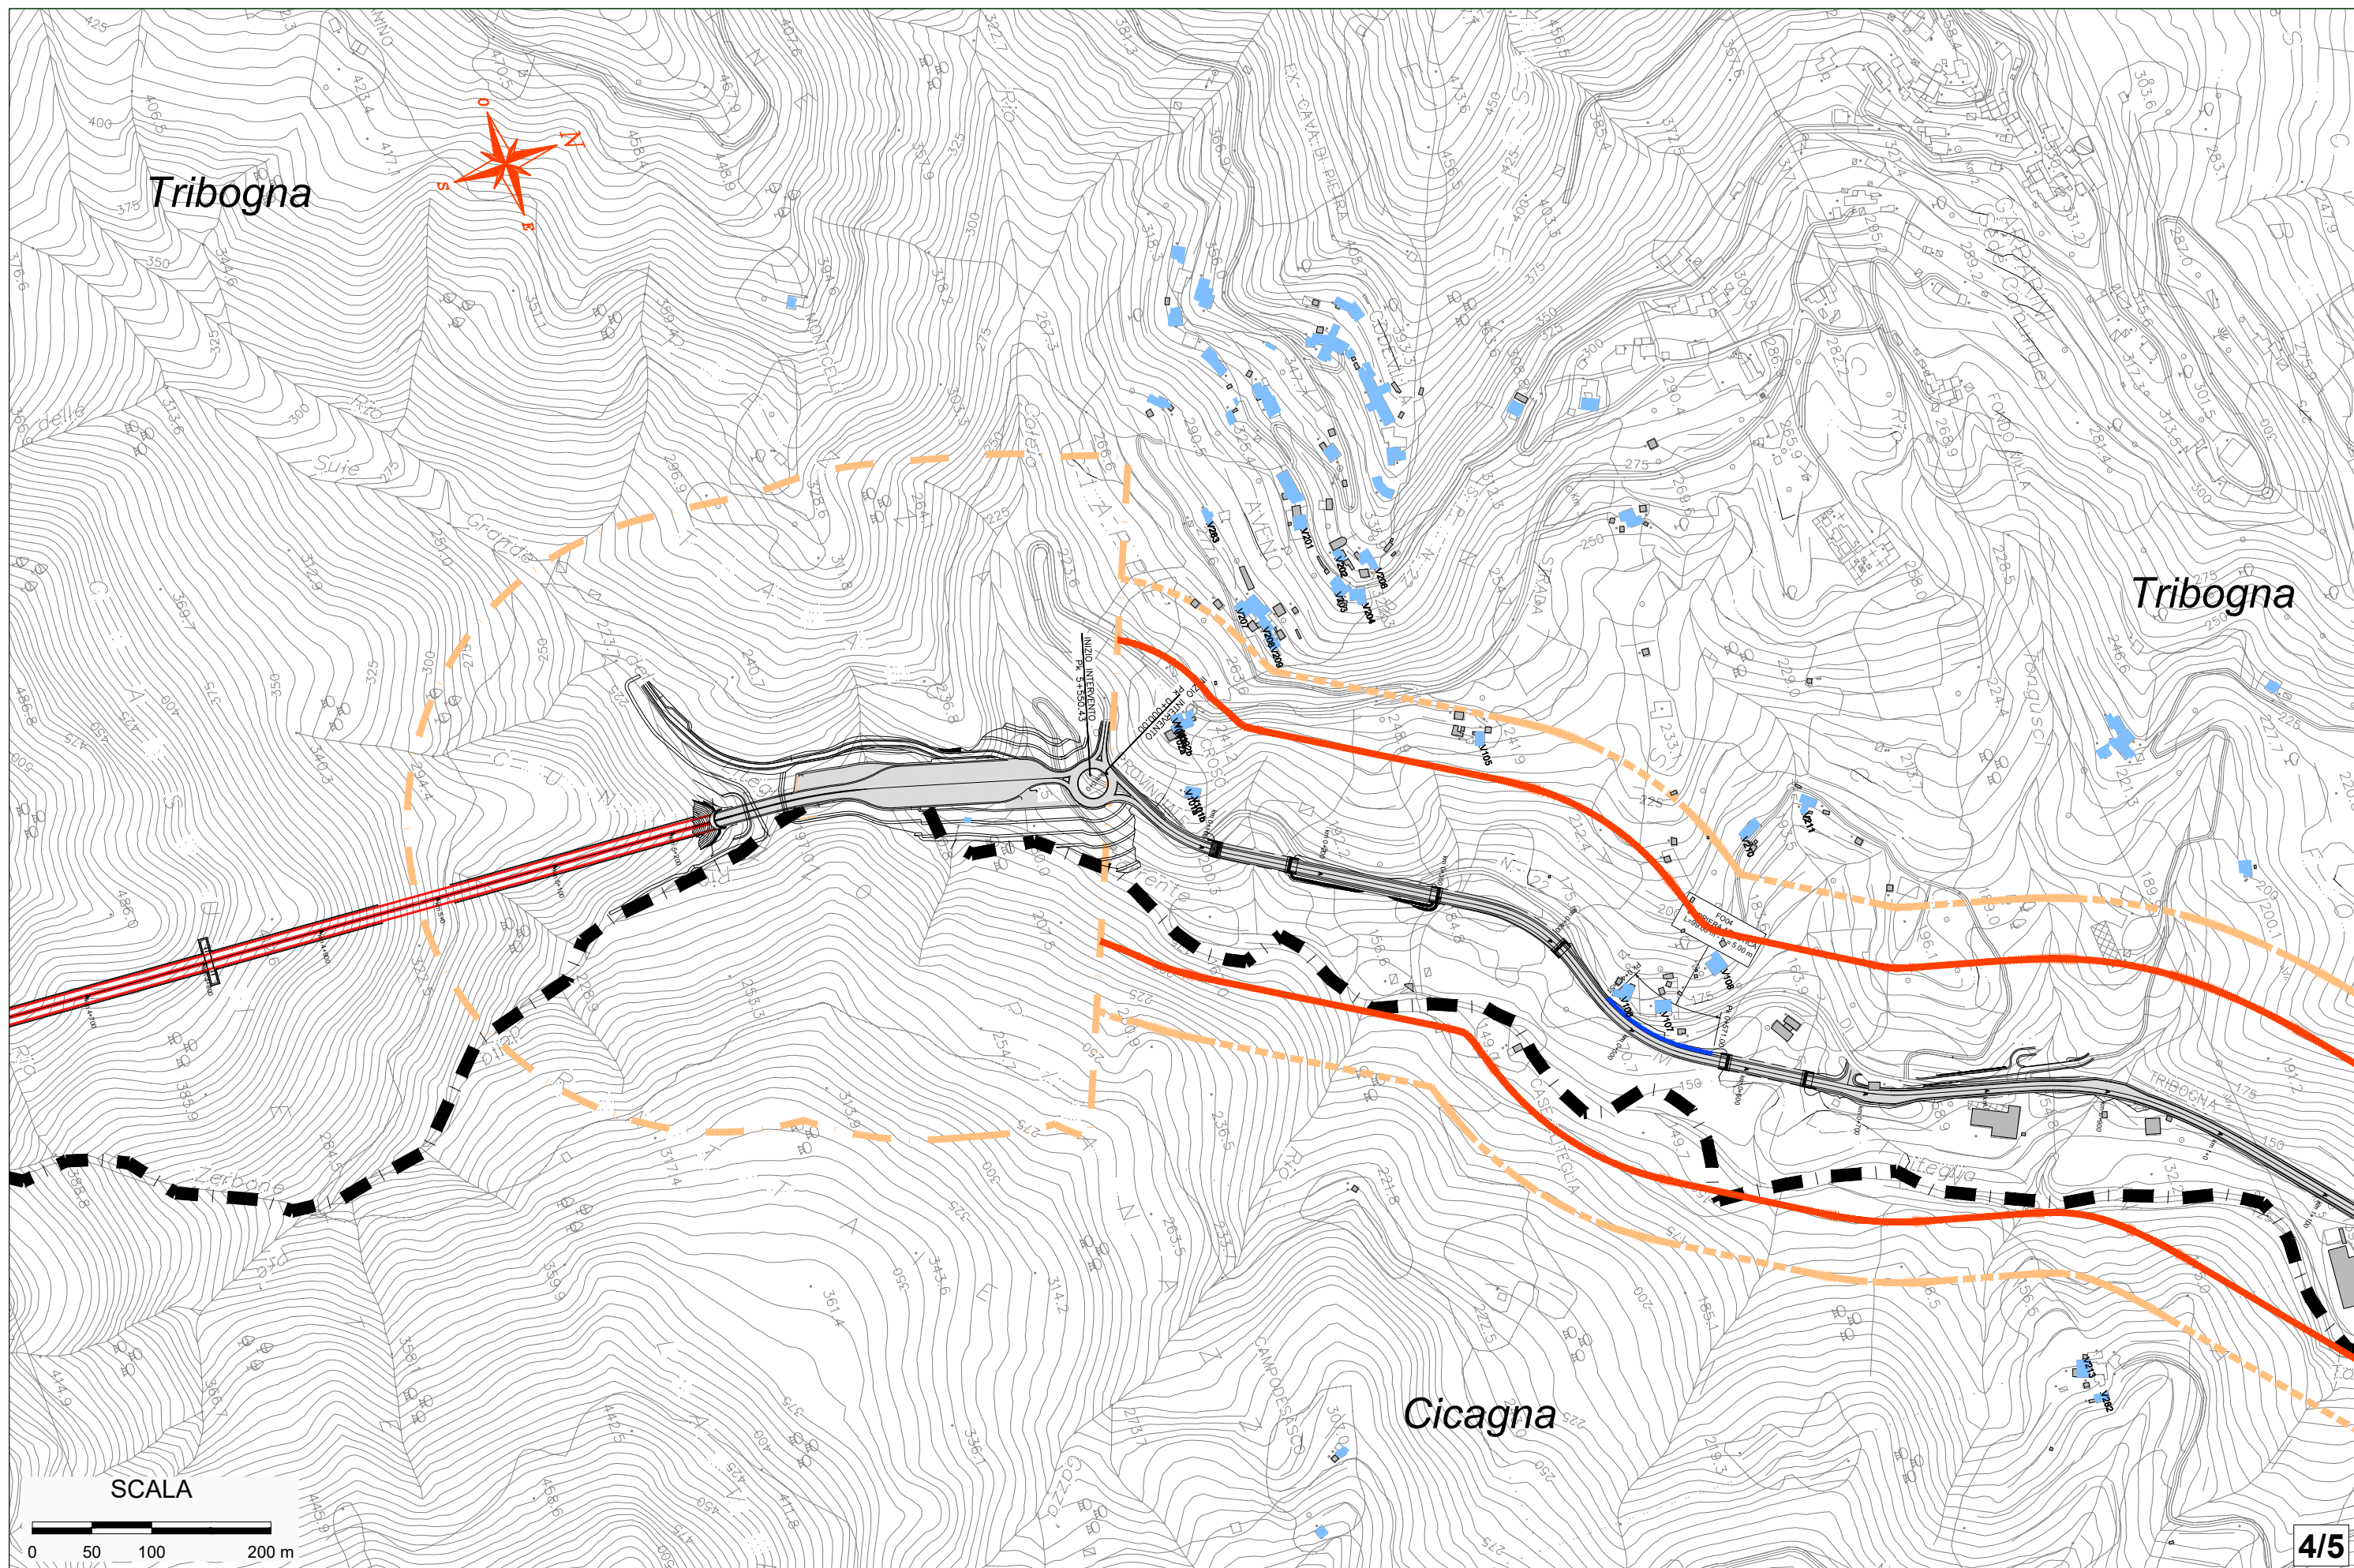



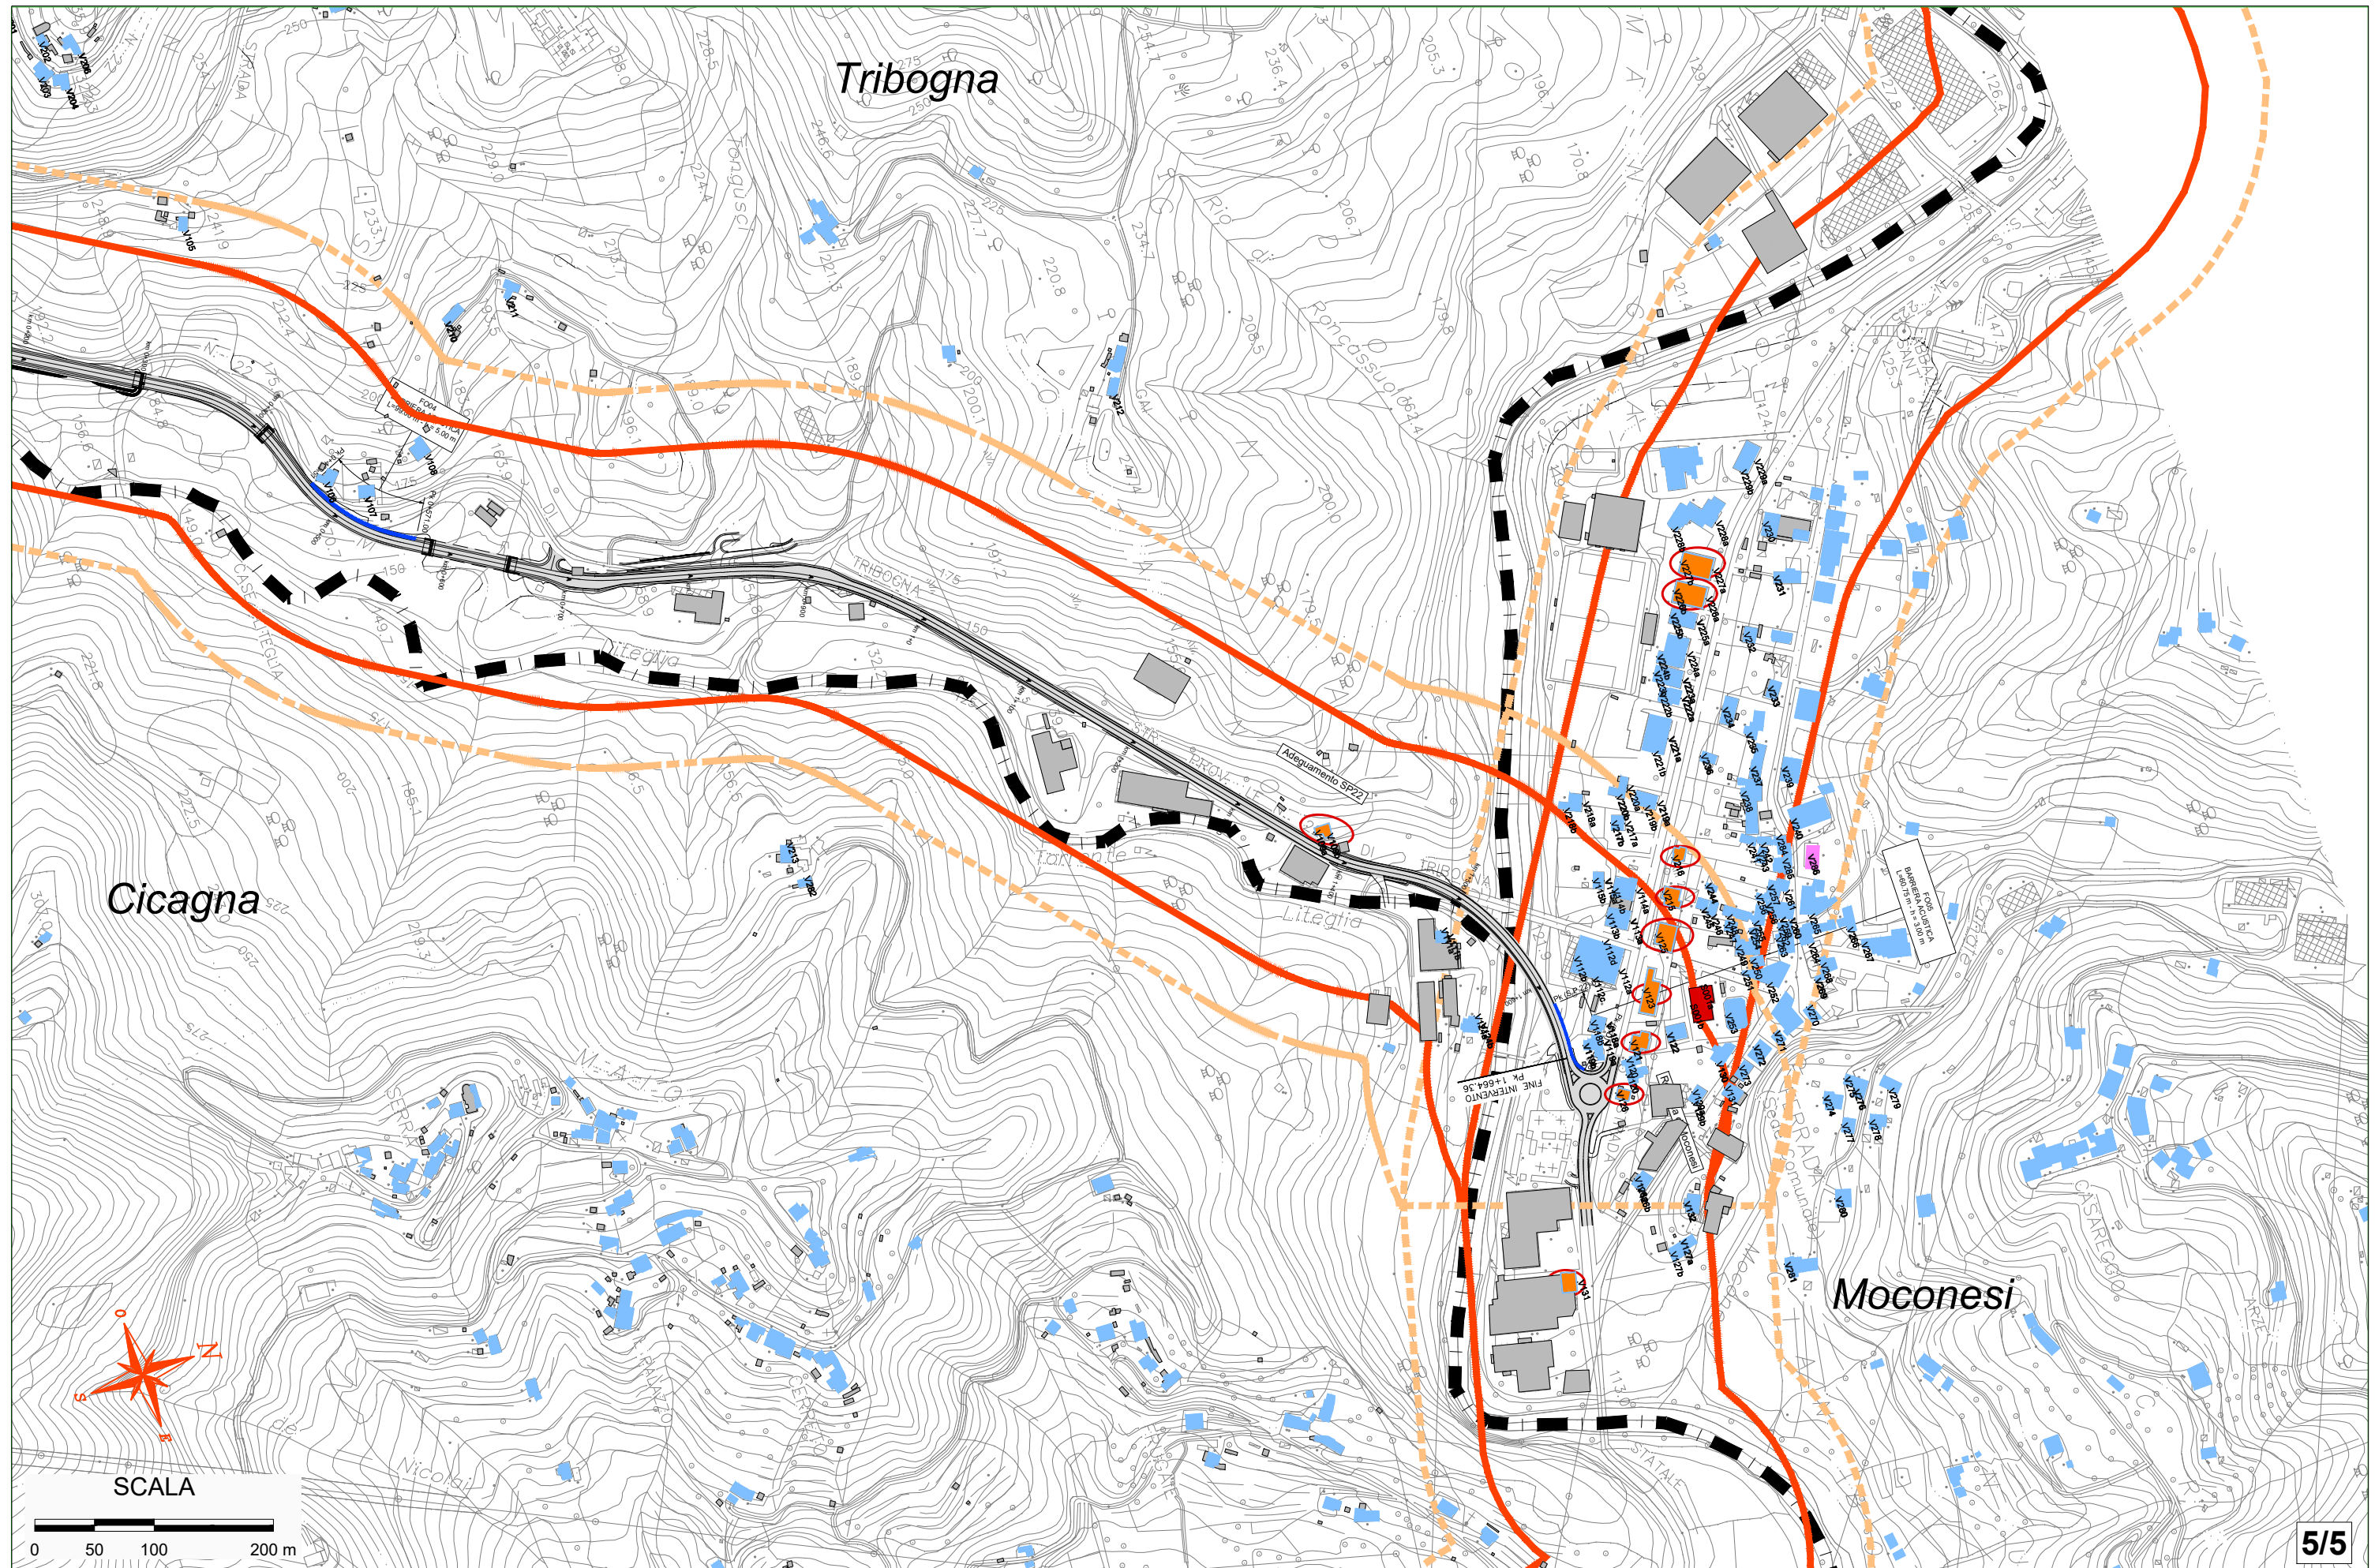



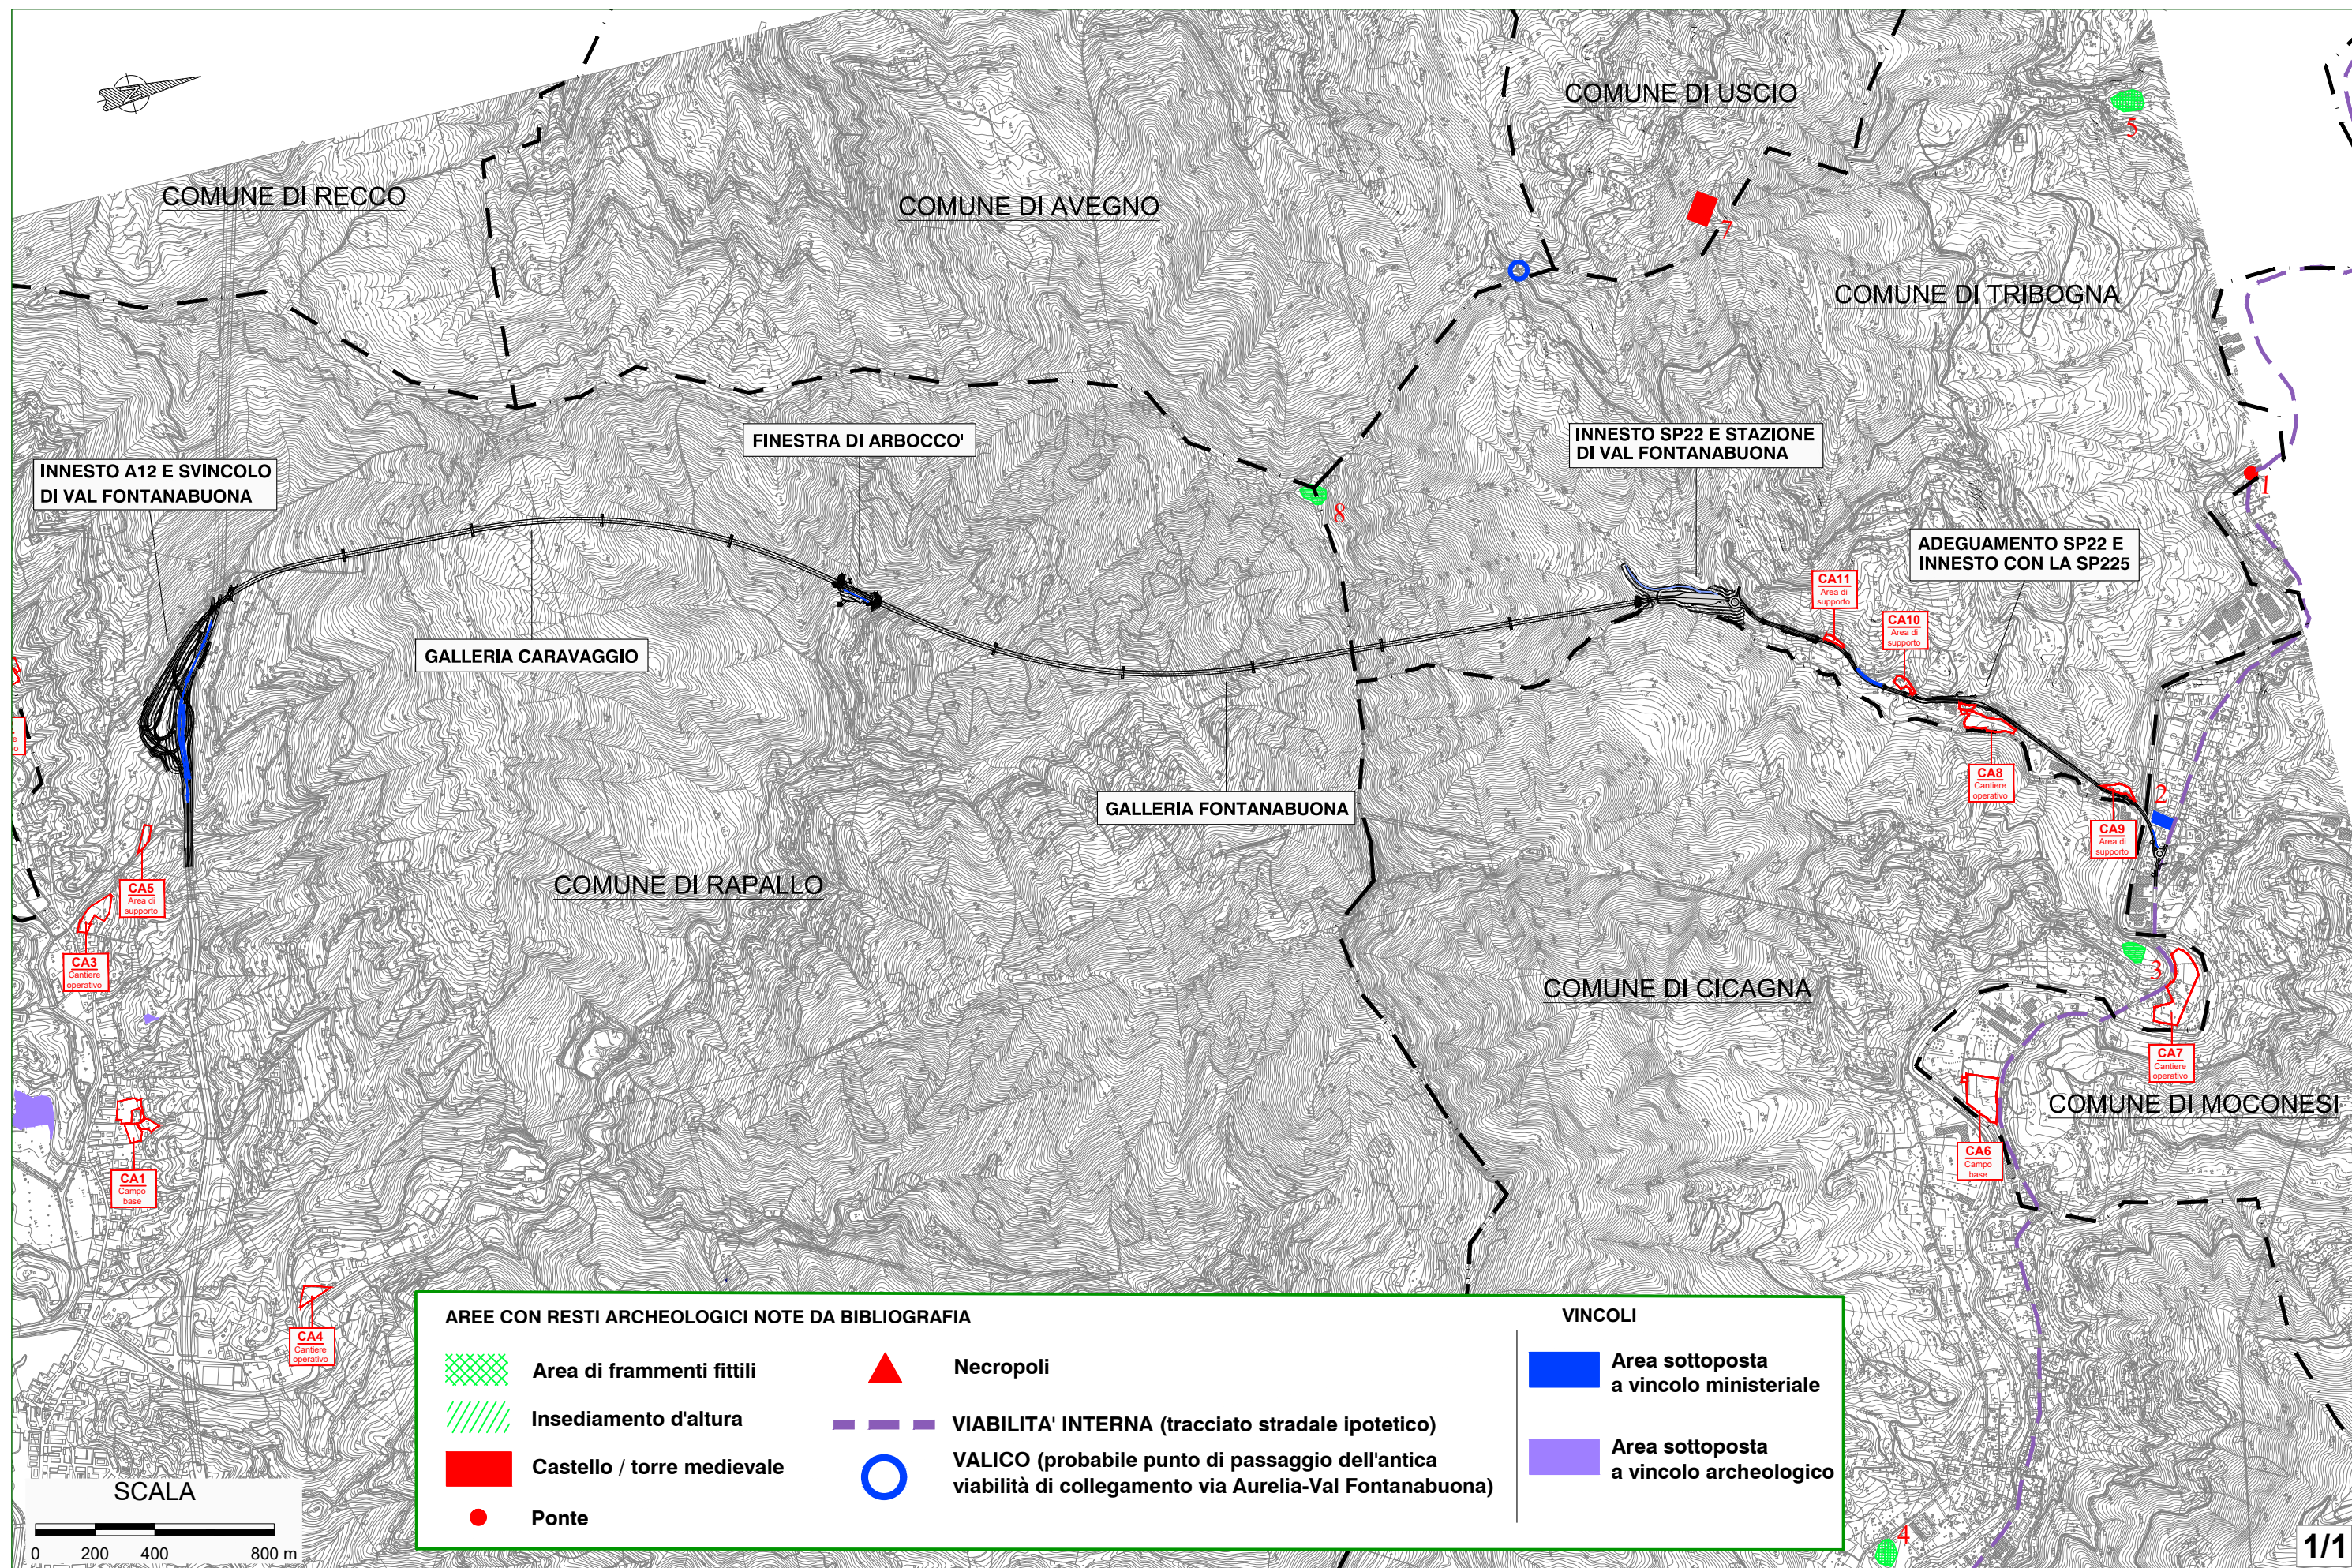



**Svincolo in A12 e imbocco Galleria Caravaggio lato Rapallo**

Stato di fatto



Crescita della vegetazione di progetto - simulazione progettuale



**Imbocco Galleria Caravaggio lato Valfontanabuona - Imbocco Galleria Fontanabuona lato Rapallo**

Stato di fatto



Crescita della vegetazione di progetto - simulazione progettuale






### Imbocco Galleria Fontanabuona lato Valfontanabuona - Stazione di esazione

Stato di fatto



Crescita della vegetazione di progetto - simulazione progettuale

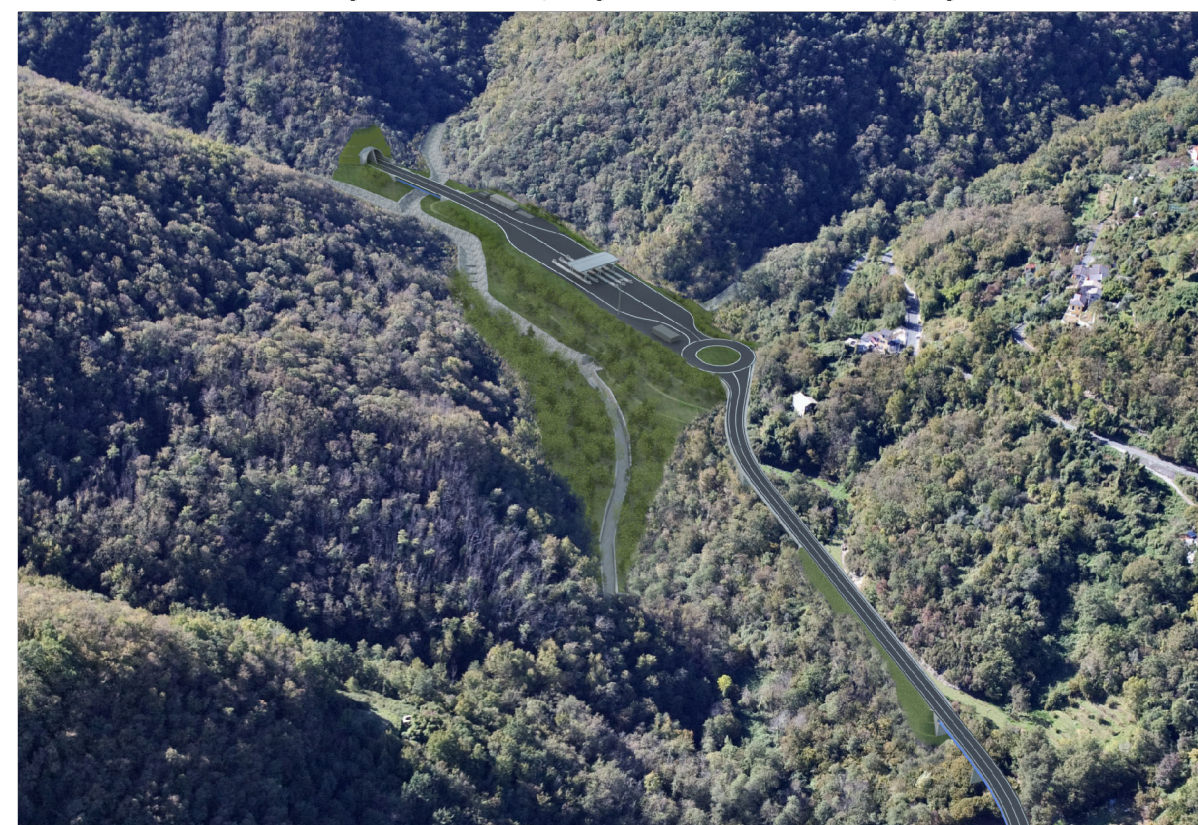

### Ponte sul Torrente Lavagna

Stato di fatto



Crescita della vegetazione di progetto - simulazione progettuale

