

AUTOSTRADA (A12): GENOVA - ROMA

COLLEGAMENTO TRA LA VALFONTANABUONA E L'AUTOSTRADA A12 GENOVA-ROMA

PROGETTO DEFINITIVO


DOCUMENTAZIONE GENERALE

PIANO DI UTILIZZO ALLEGATO 3


TAVOLE PLANIMETRICHE DELLE INDAGINI, DEI SITI DI SCAVO, RIUTILIZZO E DEI DEPOSITI E DEI PERCORSI DI CANTIERE

| | | |
|---|---|---|
| IL PROGETTISTA SPECIALISTICO Ing. Sara Frisiani Ord. Ingg. Genova N. 9810A Responsabile Studi Ambientali | IL RESPONSABILE INTEGRAZIONE PRESTAZIONI SPECIALISTICHE Ing. Andrea Federico Ceppi Ord. Ingg. Milano N. A26059 | IL DIRETTORE TECNICO Ing. Sara Frisiani Ord. Ingg. Genova N. 9810A T.A. Ambiente |
|---|---|---|


| RIFERIMENTO PROGETTO | | | RIFERIMENTO DIRETTORIO | | | | RIFERIMENTO ELABORATO | | | | ORDINATORE |
|----------------------|-------------------------------|------|------------------------|-----------|-------|---------------|-----------------------|------------|-------------|------|----------------|
| Codice Commessa | Lotto, Sub-Prog. Cod. Appalto | Fase | Capitolo | Paragrafo | W B S | Parte d'opera | Tip. | Disciplina | Progressivo | Rev. | -- |
| 1100A3 | LL00 | PD | DG | PDU | 00000 | 00000 | D | AMB | 1003 | -0 | SCALA VARIE |

| | | | | |
|---|---|-------------------------|-----------|------------|
|  | ENGINEER COORDINATOR: | SUPPORTO SPECIALISTICO: | REVISIONE | |
| | Ing. Andrea Federico Ceppi Ord. Ingg. Milano N. A26059 | | n. | data |
| | REDATTO: | VERIFICATO: | 0 | MARZO 2022 |

| | | |
|--|---|--|
| | VISTO DEL COMMITTENTE  IL RESPONSABILE UNICO DEL PROCEDIMENTO Laura Tripoli | VISTO DEL CONCEDENTE  Ministero delle Infrastrutture e della mobilità sostenibili <small>DIPARTIMENTO PER LA PROGRAMMAZIONE, LE INFRASTRUTTURE DI TRASPORTO A RETE E I SISTEMI INFORMATIVI</small> |
|--|---|--|

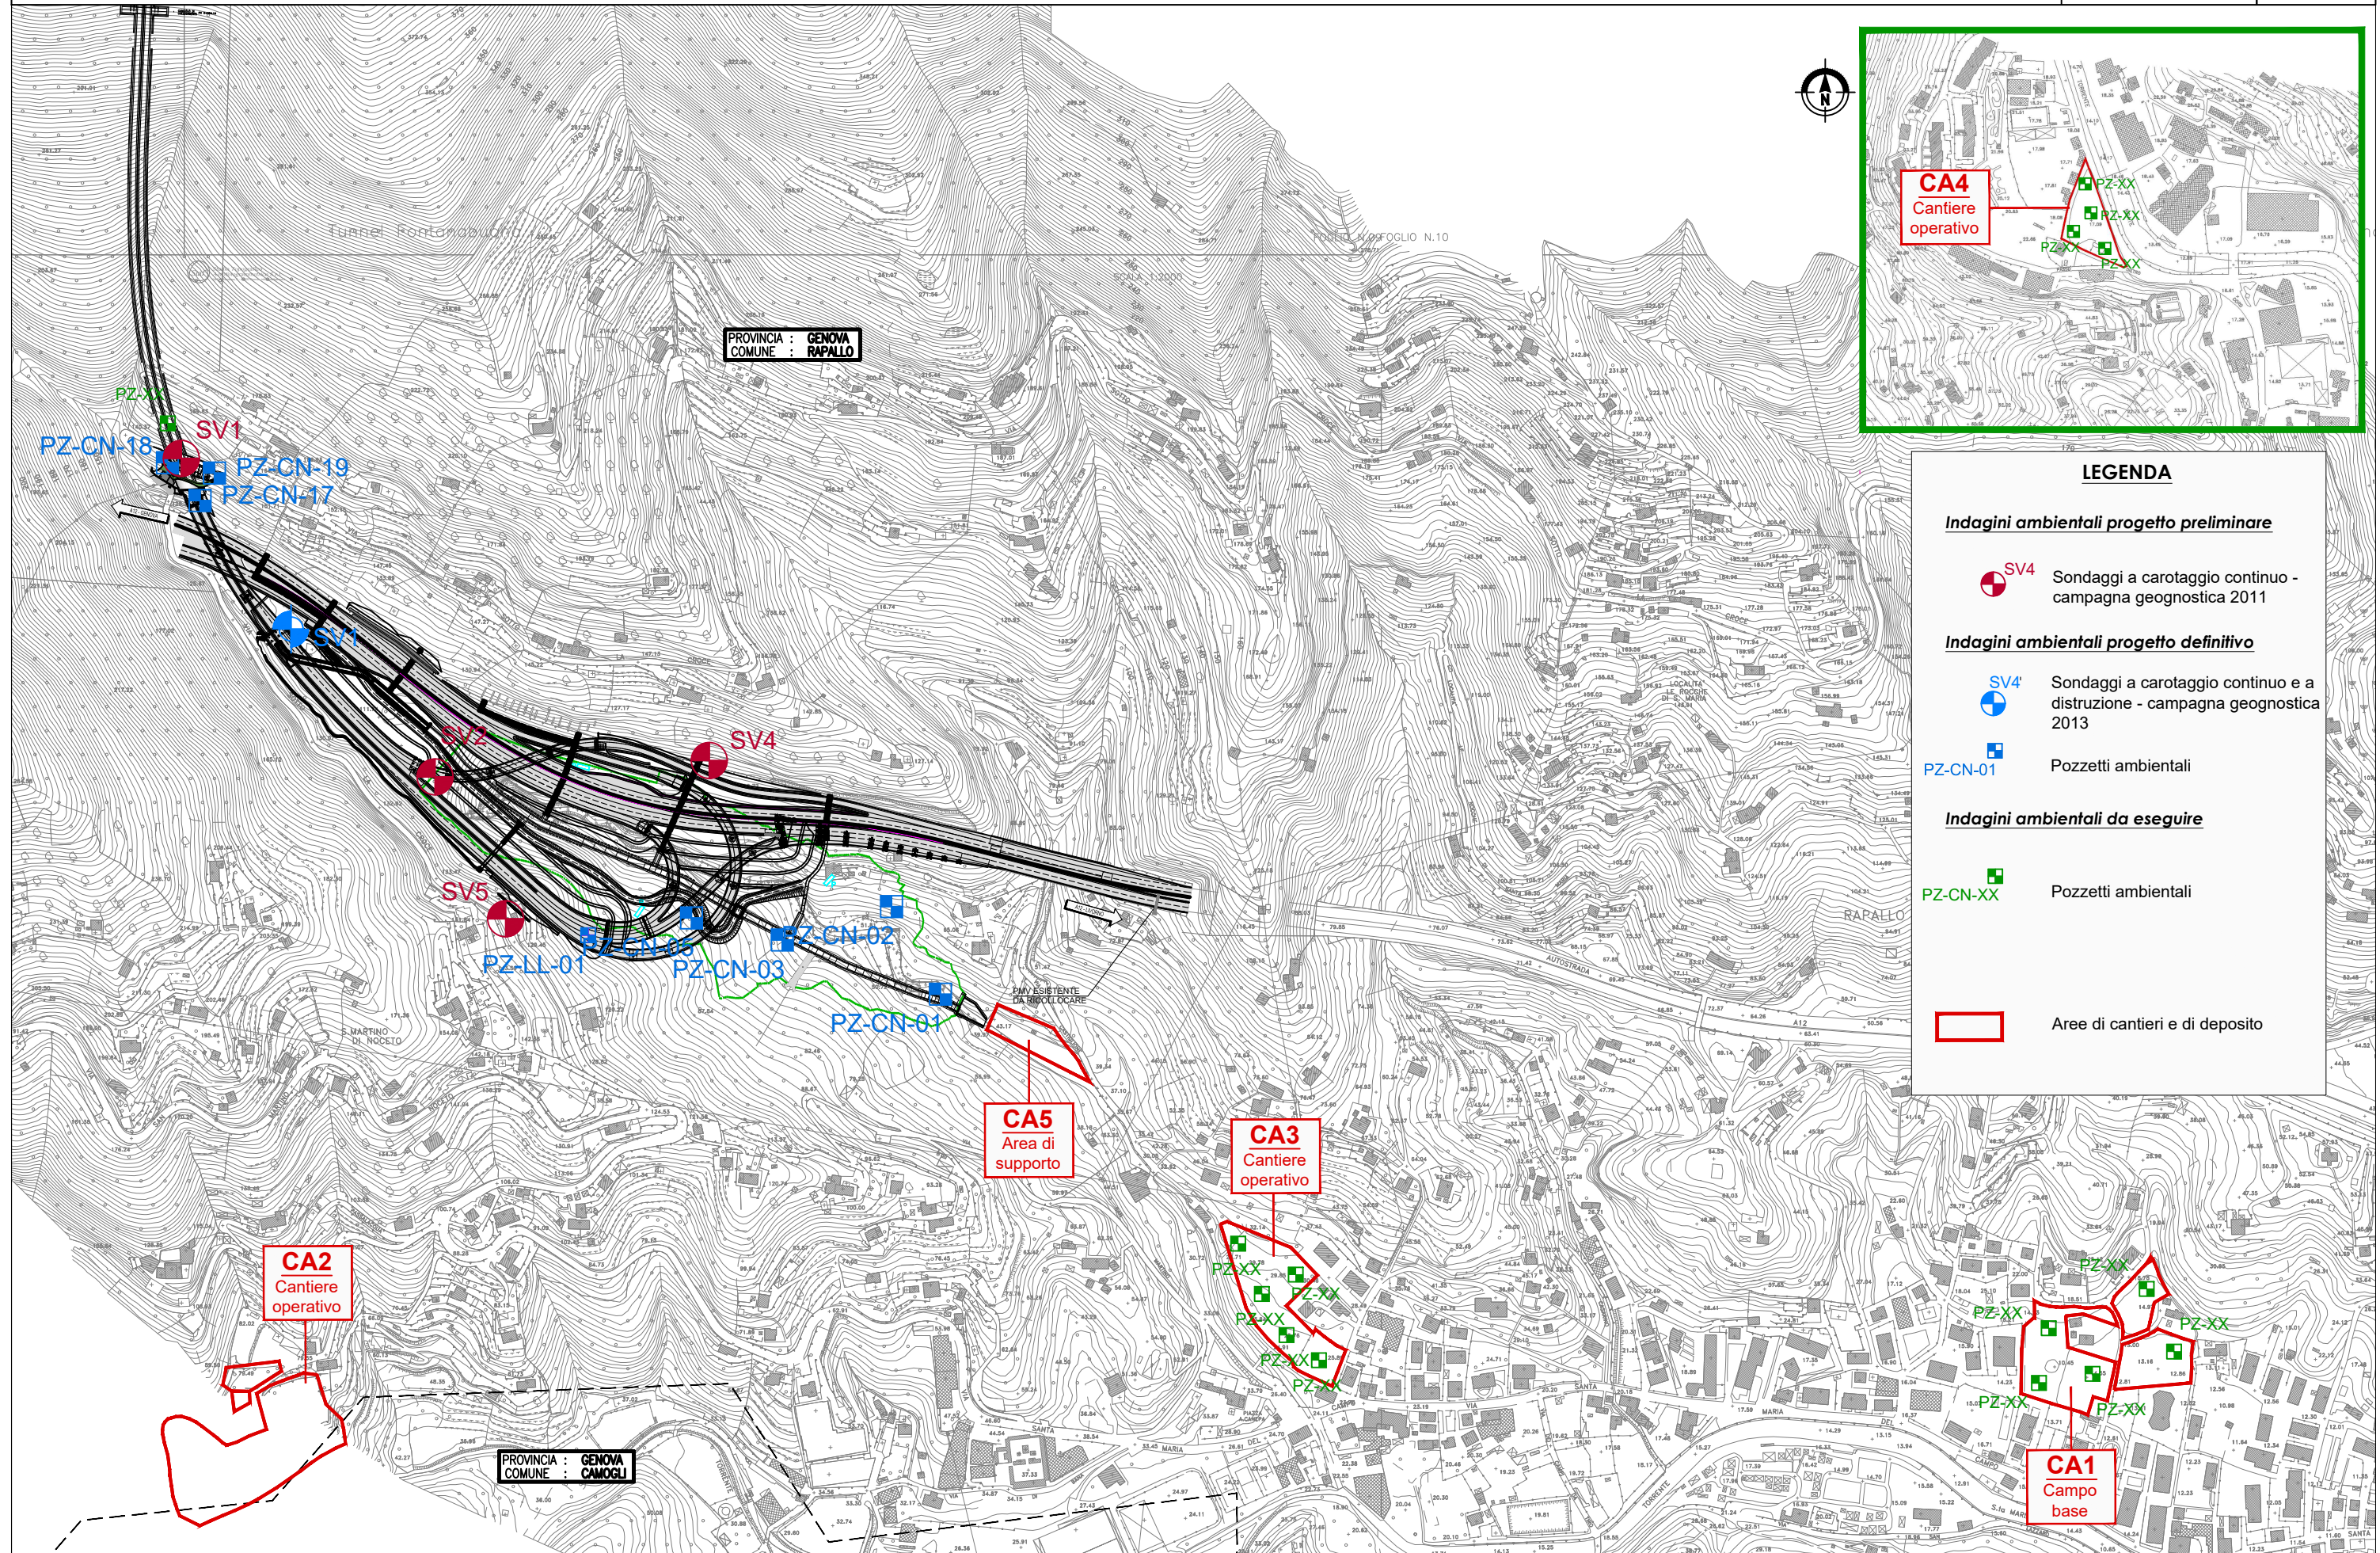

SITI DI SCAVO

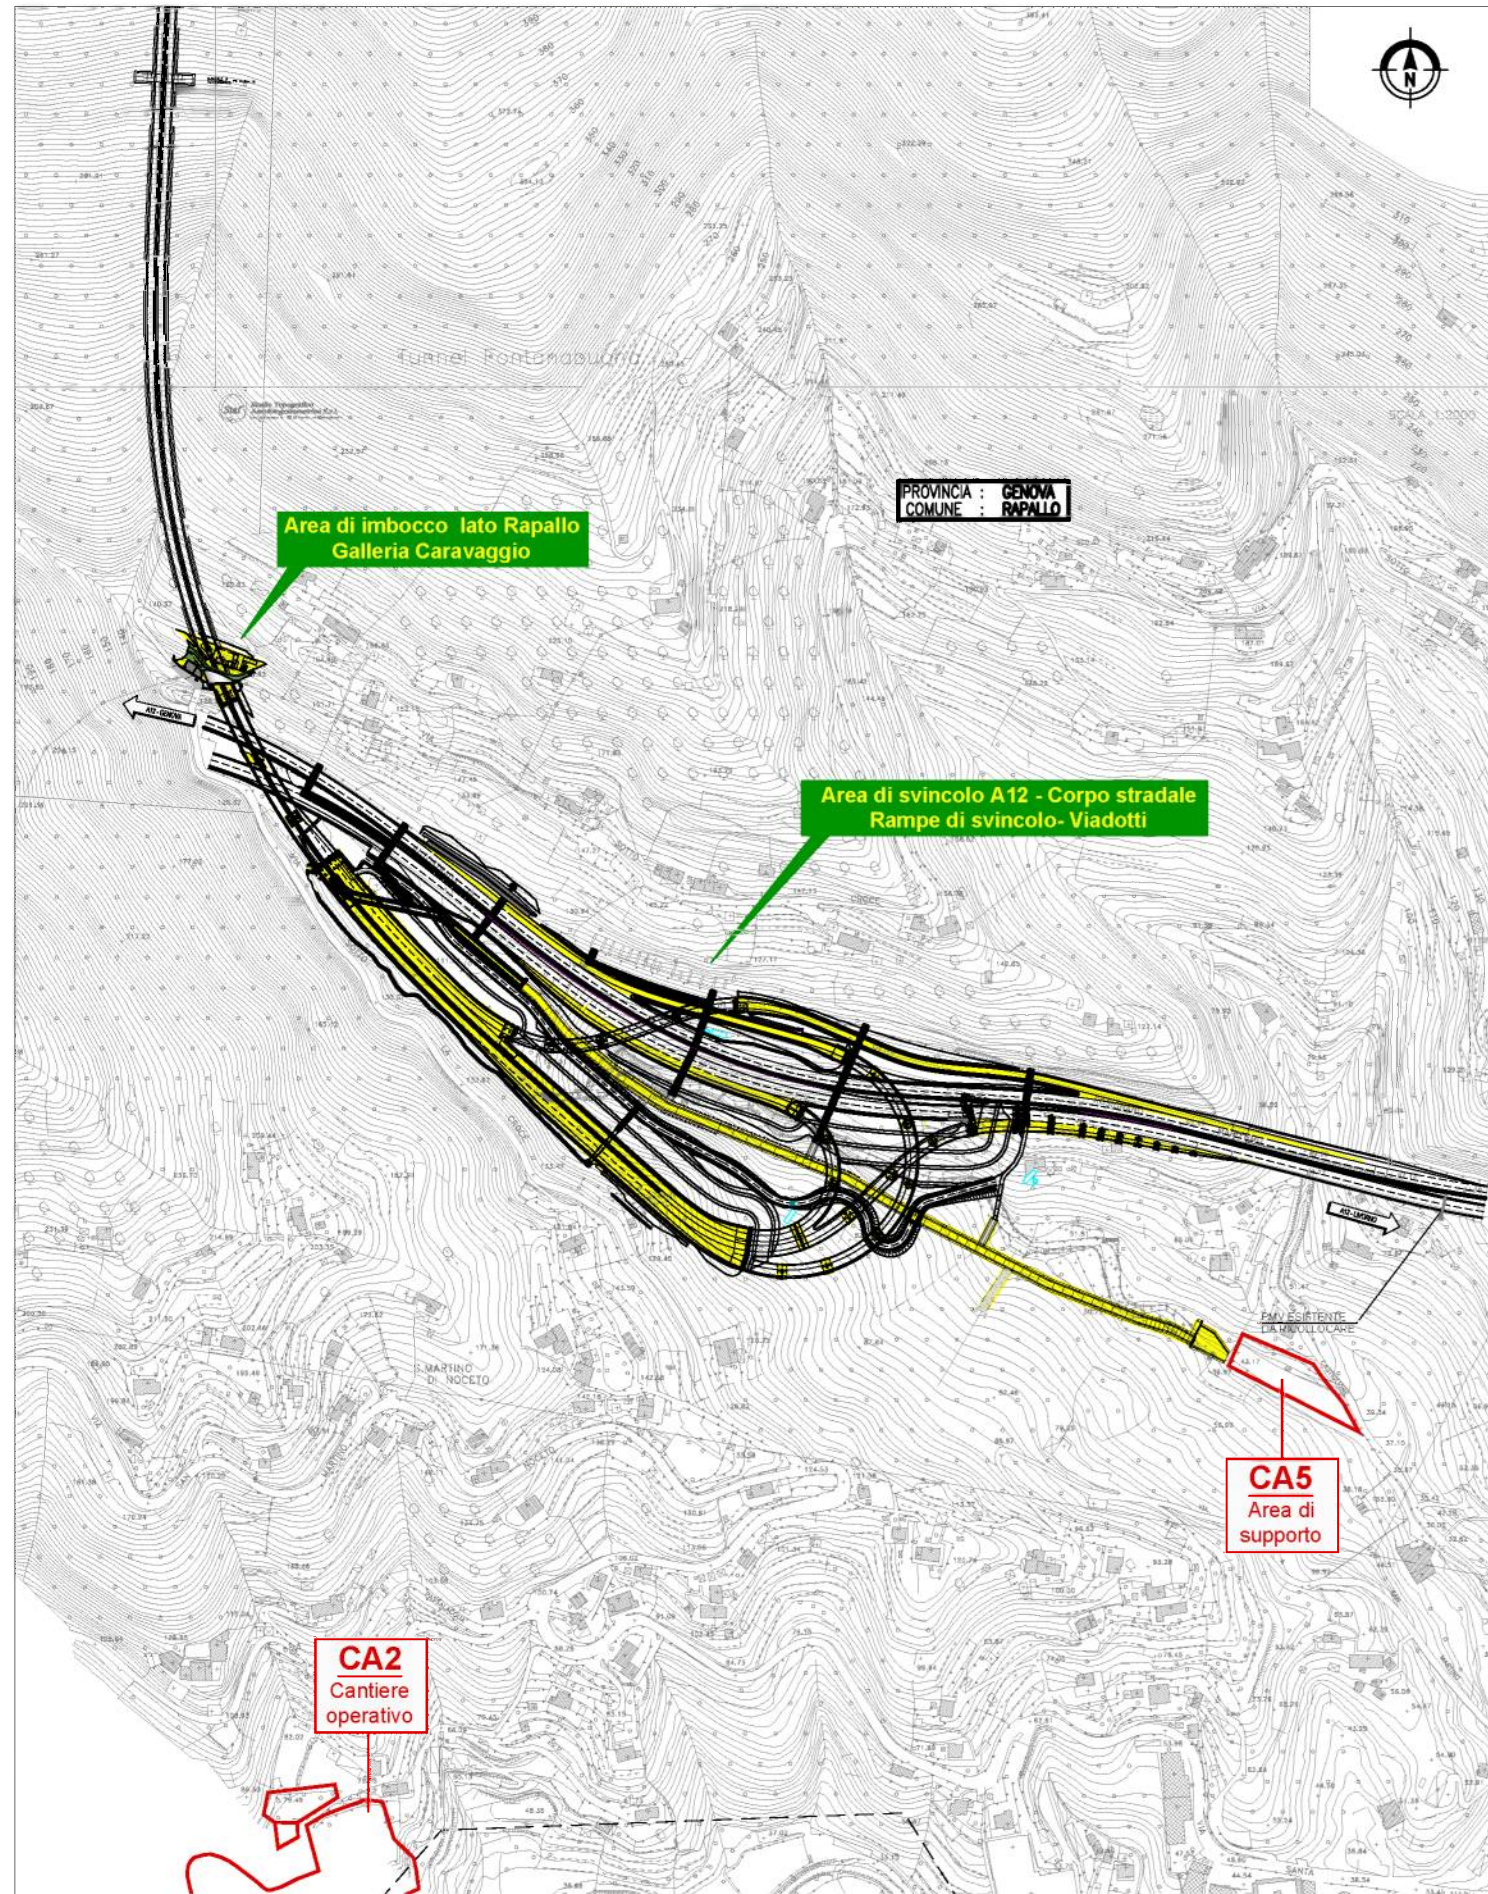

SITI DI RIUTILIZZO

