

## AUTOSTRADA (A12): GENOVA - ROMA

### COLLEGAMENTO TRA LA VALFONTANABUONA E L'AUTOSTRADA A12 GENOVA-ROMA

#### PROGETTO DEFINITIVO


#### DOCUMENTAZIONE GENERALE

#### PIANO DI UTILIZZO ALLEGATO 3

#### TAVOLE PLANIMETRICHE DELLE INDAGINI, DEI SITI DI SCAVO, RIUTILIZZO E DEI DEPOSITI E DEI PERCORSI DI CANTIERE


IL PROGETTISTA SPECIALISTICO  Ing. Sara Frisiani Ord. Ingg. Genova N. 9810A  Responsabile Studi Ambientali	IL RESPONSABILE INTEGRAZIONE PRESTAZIONI SPECIALISTICHE  Ing. Andrea Federico Ceppi Ord. Ingg. Milano N. A26059	IL DIRETTORE TECNICO  Ing. Sara Frisiani Ord. Ingg. Genova N. 9810A  T.A. Ambiente
---	---	---

RIFERIMENTO PROGETTO			RIFERIMENTO DIRETTORIO				RIFERIMENTO ELABORATO				ORDINATORE
Codice Commessa	Lotto, Sub-Prog. Cod. Appalto	Fase	Capitolo	Paragrafo	W B S	Parte d'opera	Tip.	Disciplina	Progressivo	Rev.	--
1100A3	LL00	PD	DG	PDU	00000	00000	D	AMB	1003	-0	SCALA VARIE

	ENGINEER COORDINATOR:	SUPPORTO SPECIALISTICO:	REVISIONE	
	Ing. Andrea Federico Ceppi Ord. Ingg. Milano N. A26059		n.	data
			0	MARZO 2022
REDATTO:		VERIFICATO:		

	VISTO DEL COMMITTENTE    IL RESPONSABILE UNICO DEL PROCEDIMENTO Laura Tripoli	VISTO DEL CONCEDENTE    Ministero delle Infrastrutture e della mobilità sostenibili DIPARTIMENTO PER LA PROGRAMMAZIONE, LE INFRASTRUTTURE DI TRASPORTO A RETE E I SISTEMI INFORMATIVI
--	---	--



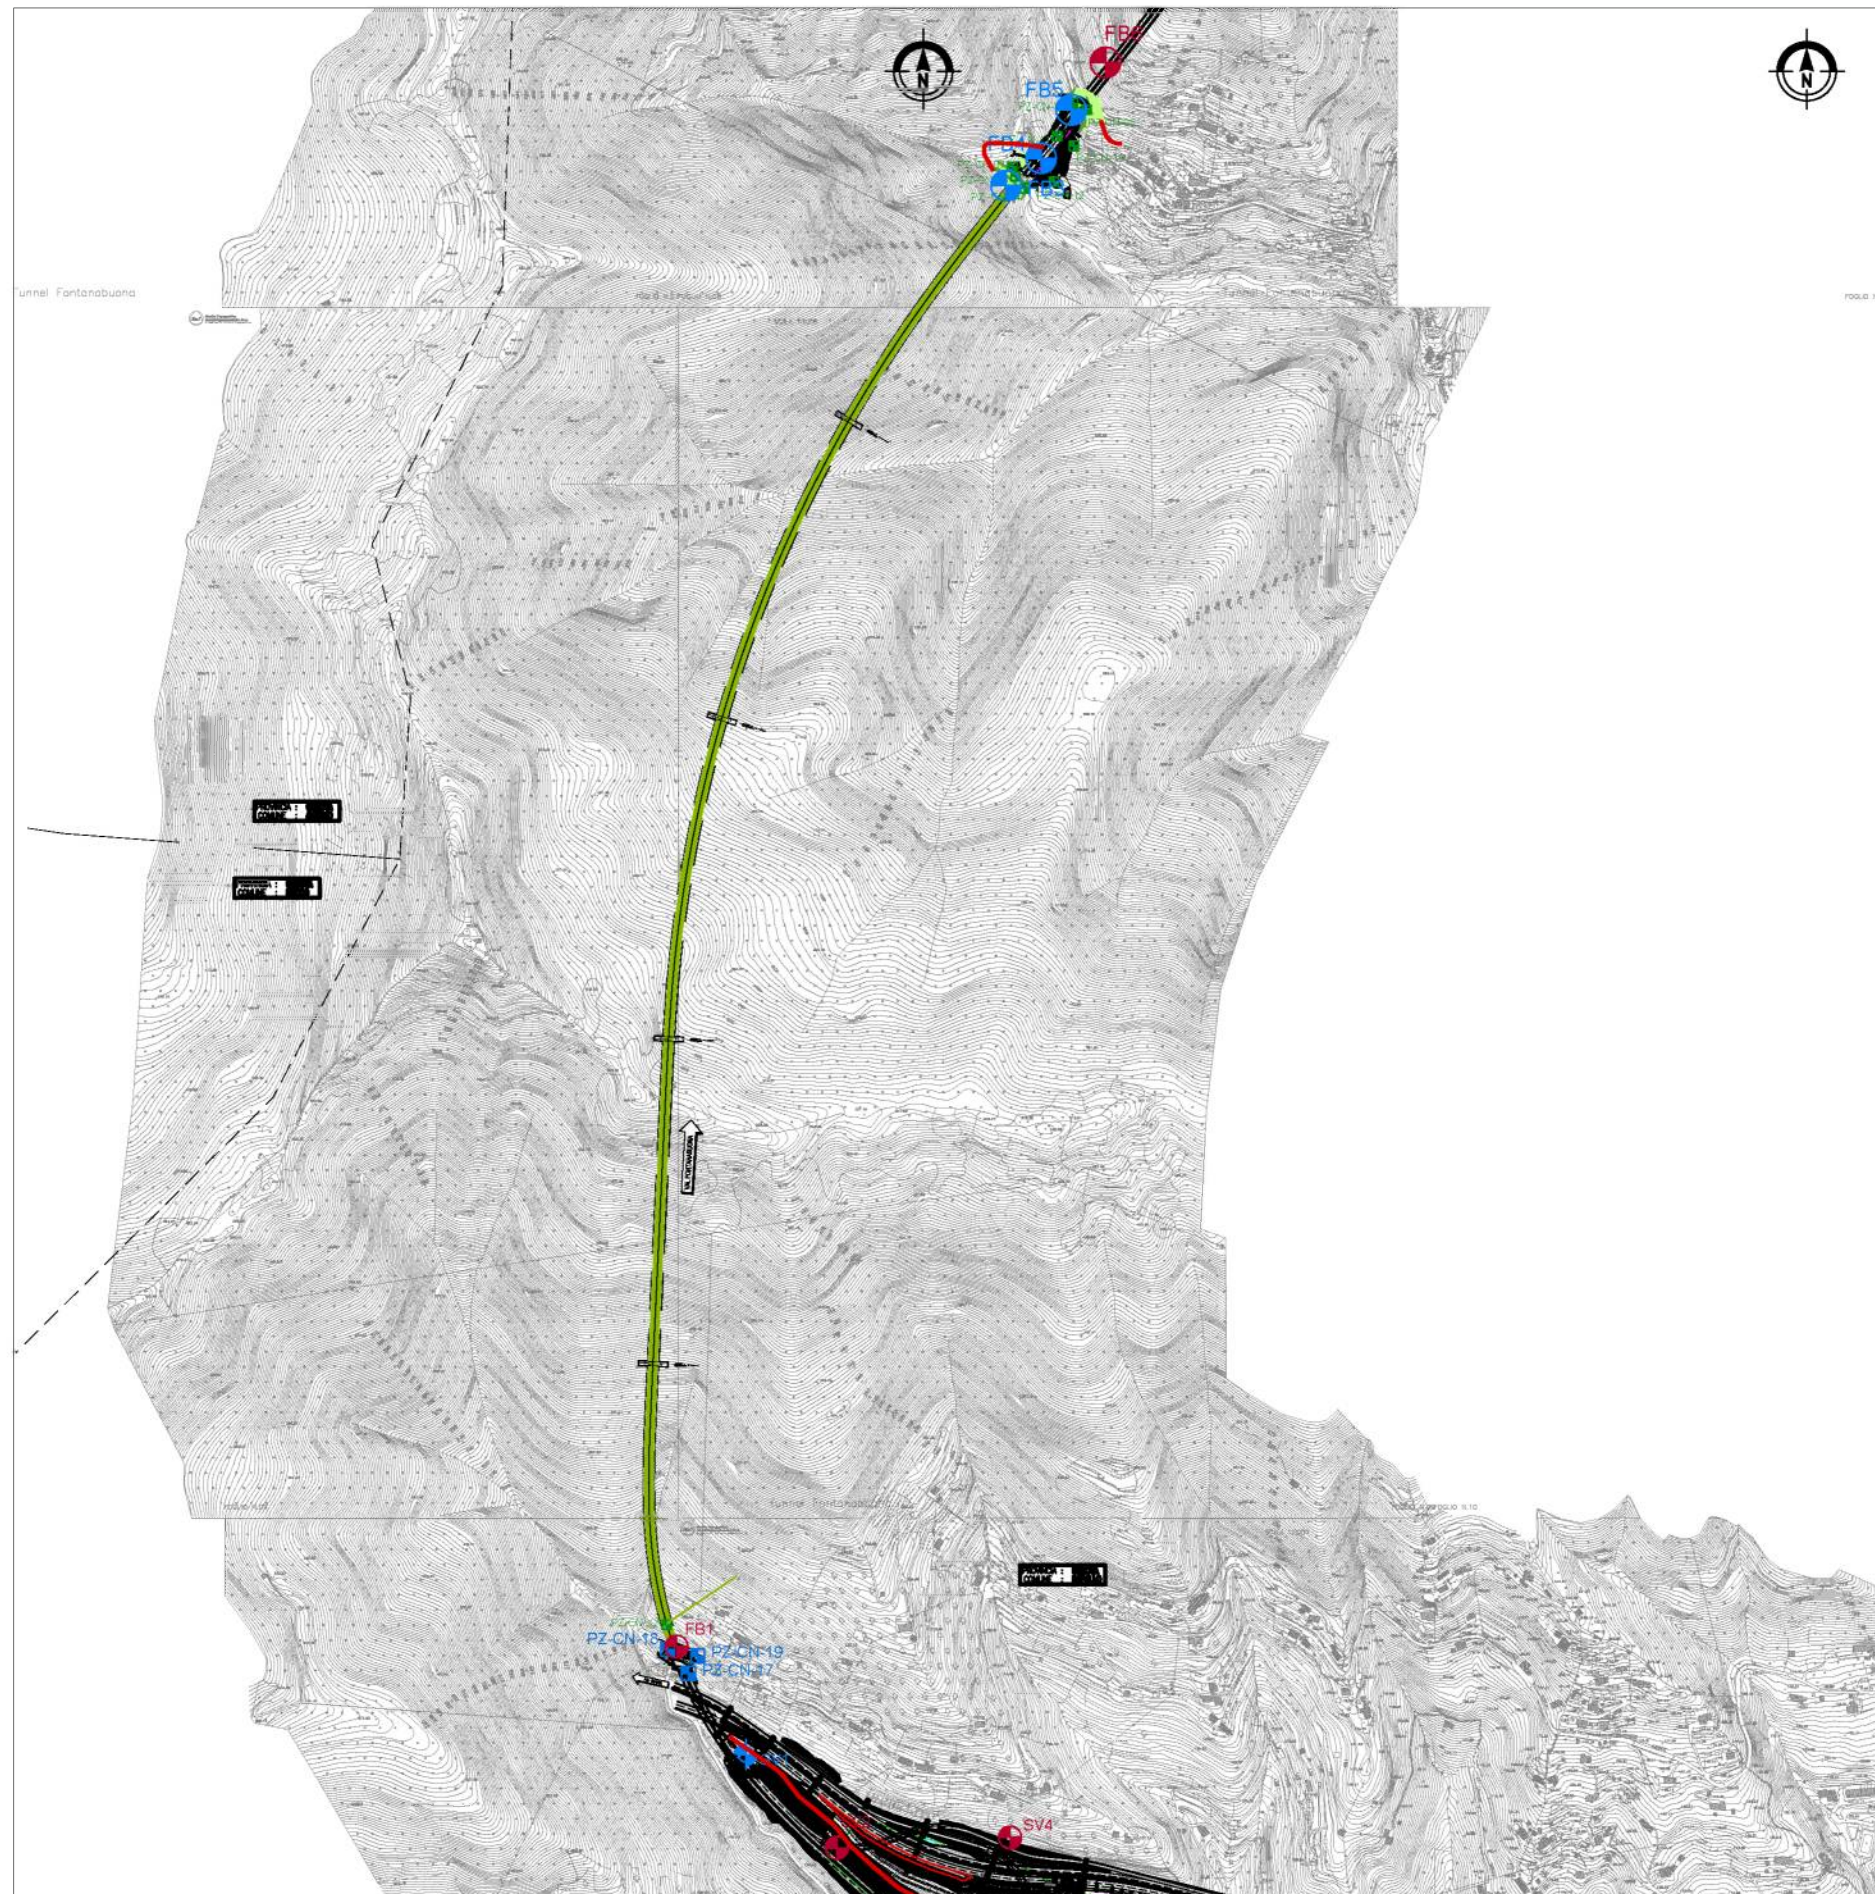

**LEGENDA**

**Indagini ambientali progetto preliminare**

SV4 Sondaggi a carotaggio continuo -  
campagna geognostica 2011

**Indagini ambientali progetto definitivo**

SV4 Sondaggi a carotaggio continuo e a  
distruzione - campagna geognostica  
2013

PZ-CN-01 Pozzetti ambientali


**Indagini ambientali da eseguire**

PZ-CN-XX Pozzetti ambientali

Aree di cantieri e di deposito



SITI DI SCAVO

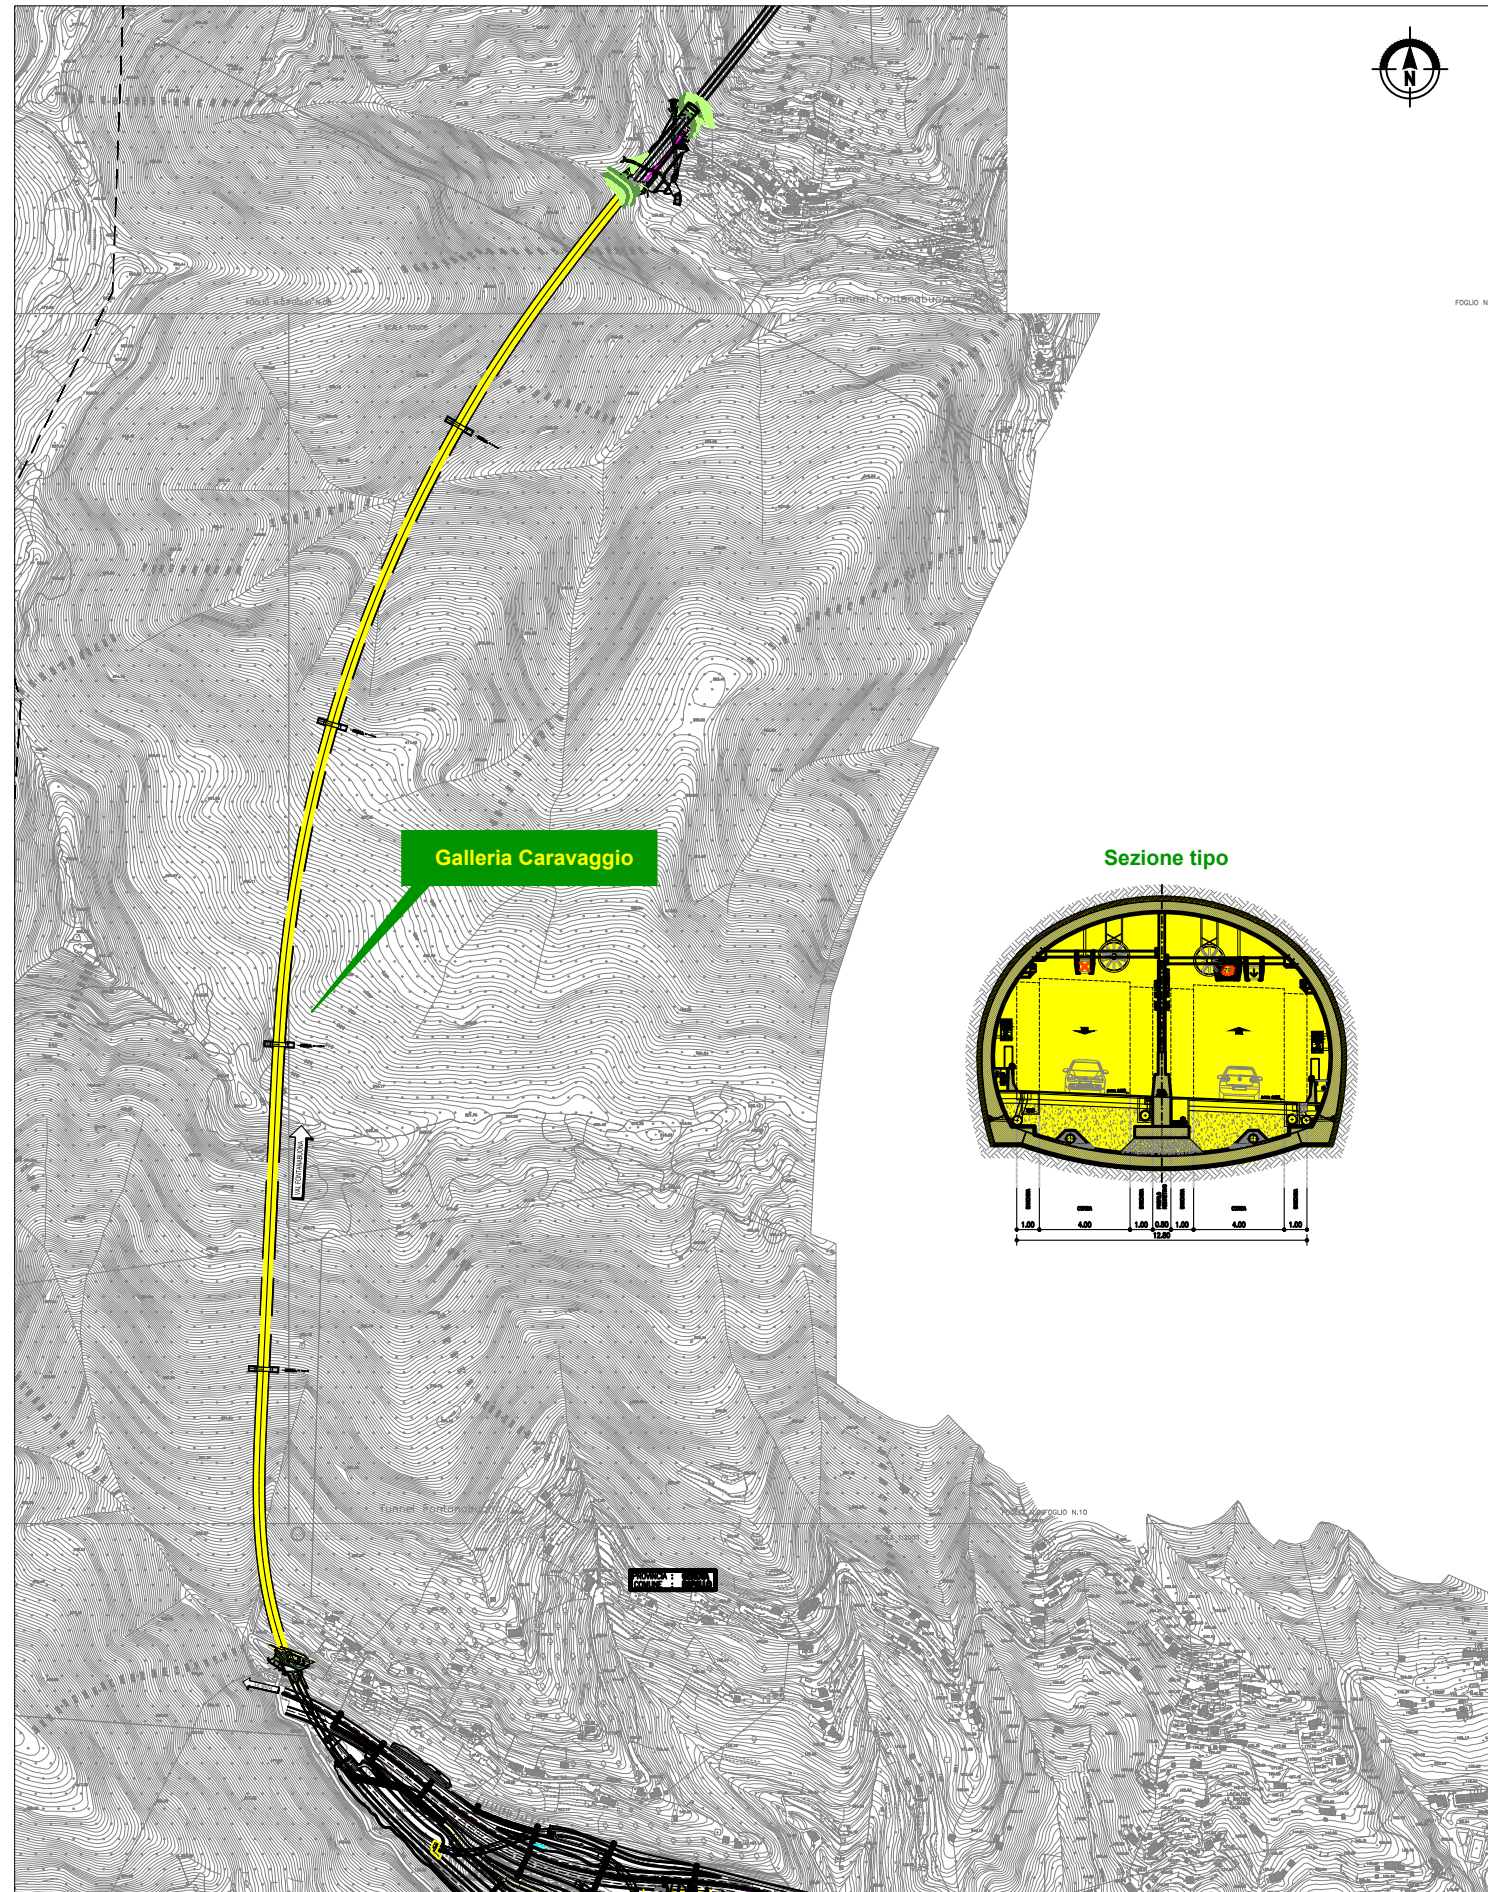

SITI DI RIUTILIZZO

