LEGENDA PROFILO

- PROFILO TERRENO IN ASSE
- PROFILO PROGETTO IN ASSE
- PIANO CAMPAGNA IN DX
- PIANO CAMPAGNA IN SX
- LIMITE STRATIGRAFICO PRESUNTO
- QUOTA DI FALDA

LA CORRELAZIONE E' STATA ESEGUITA RISPETTO AL TERRENO IN ASSE

QUADRO DI UNIONE

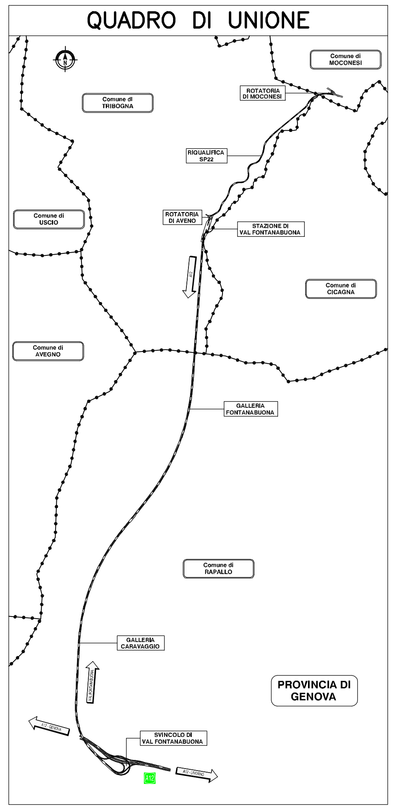

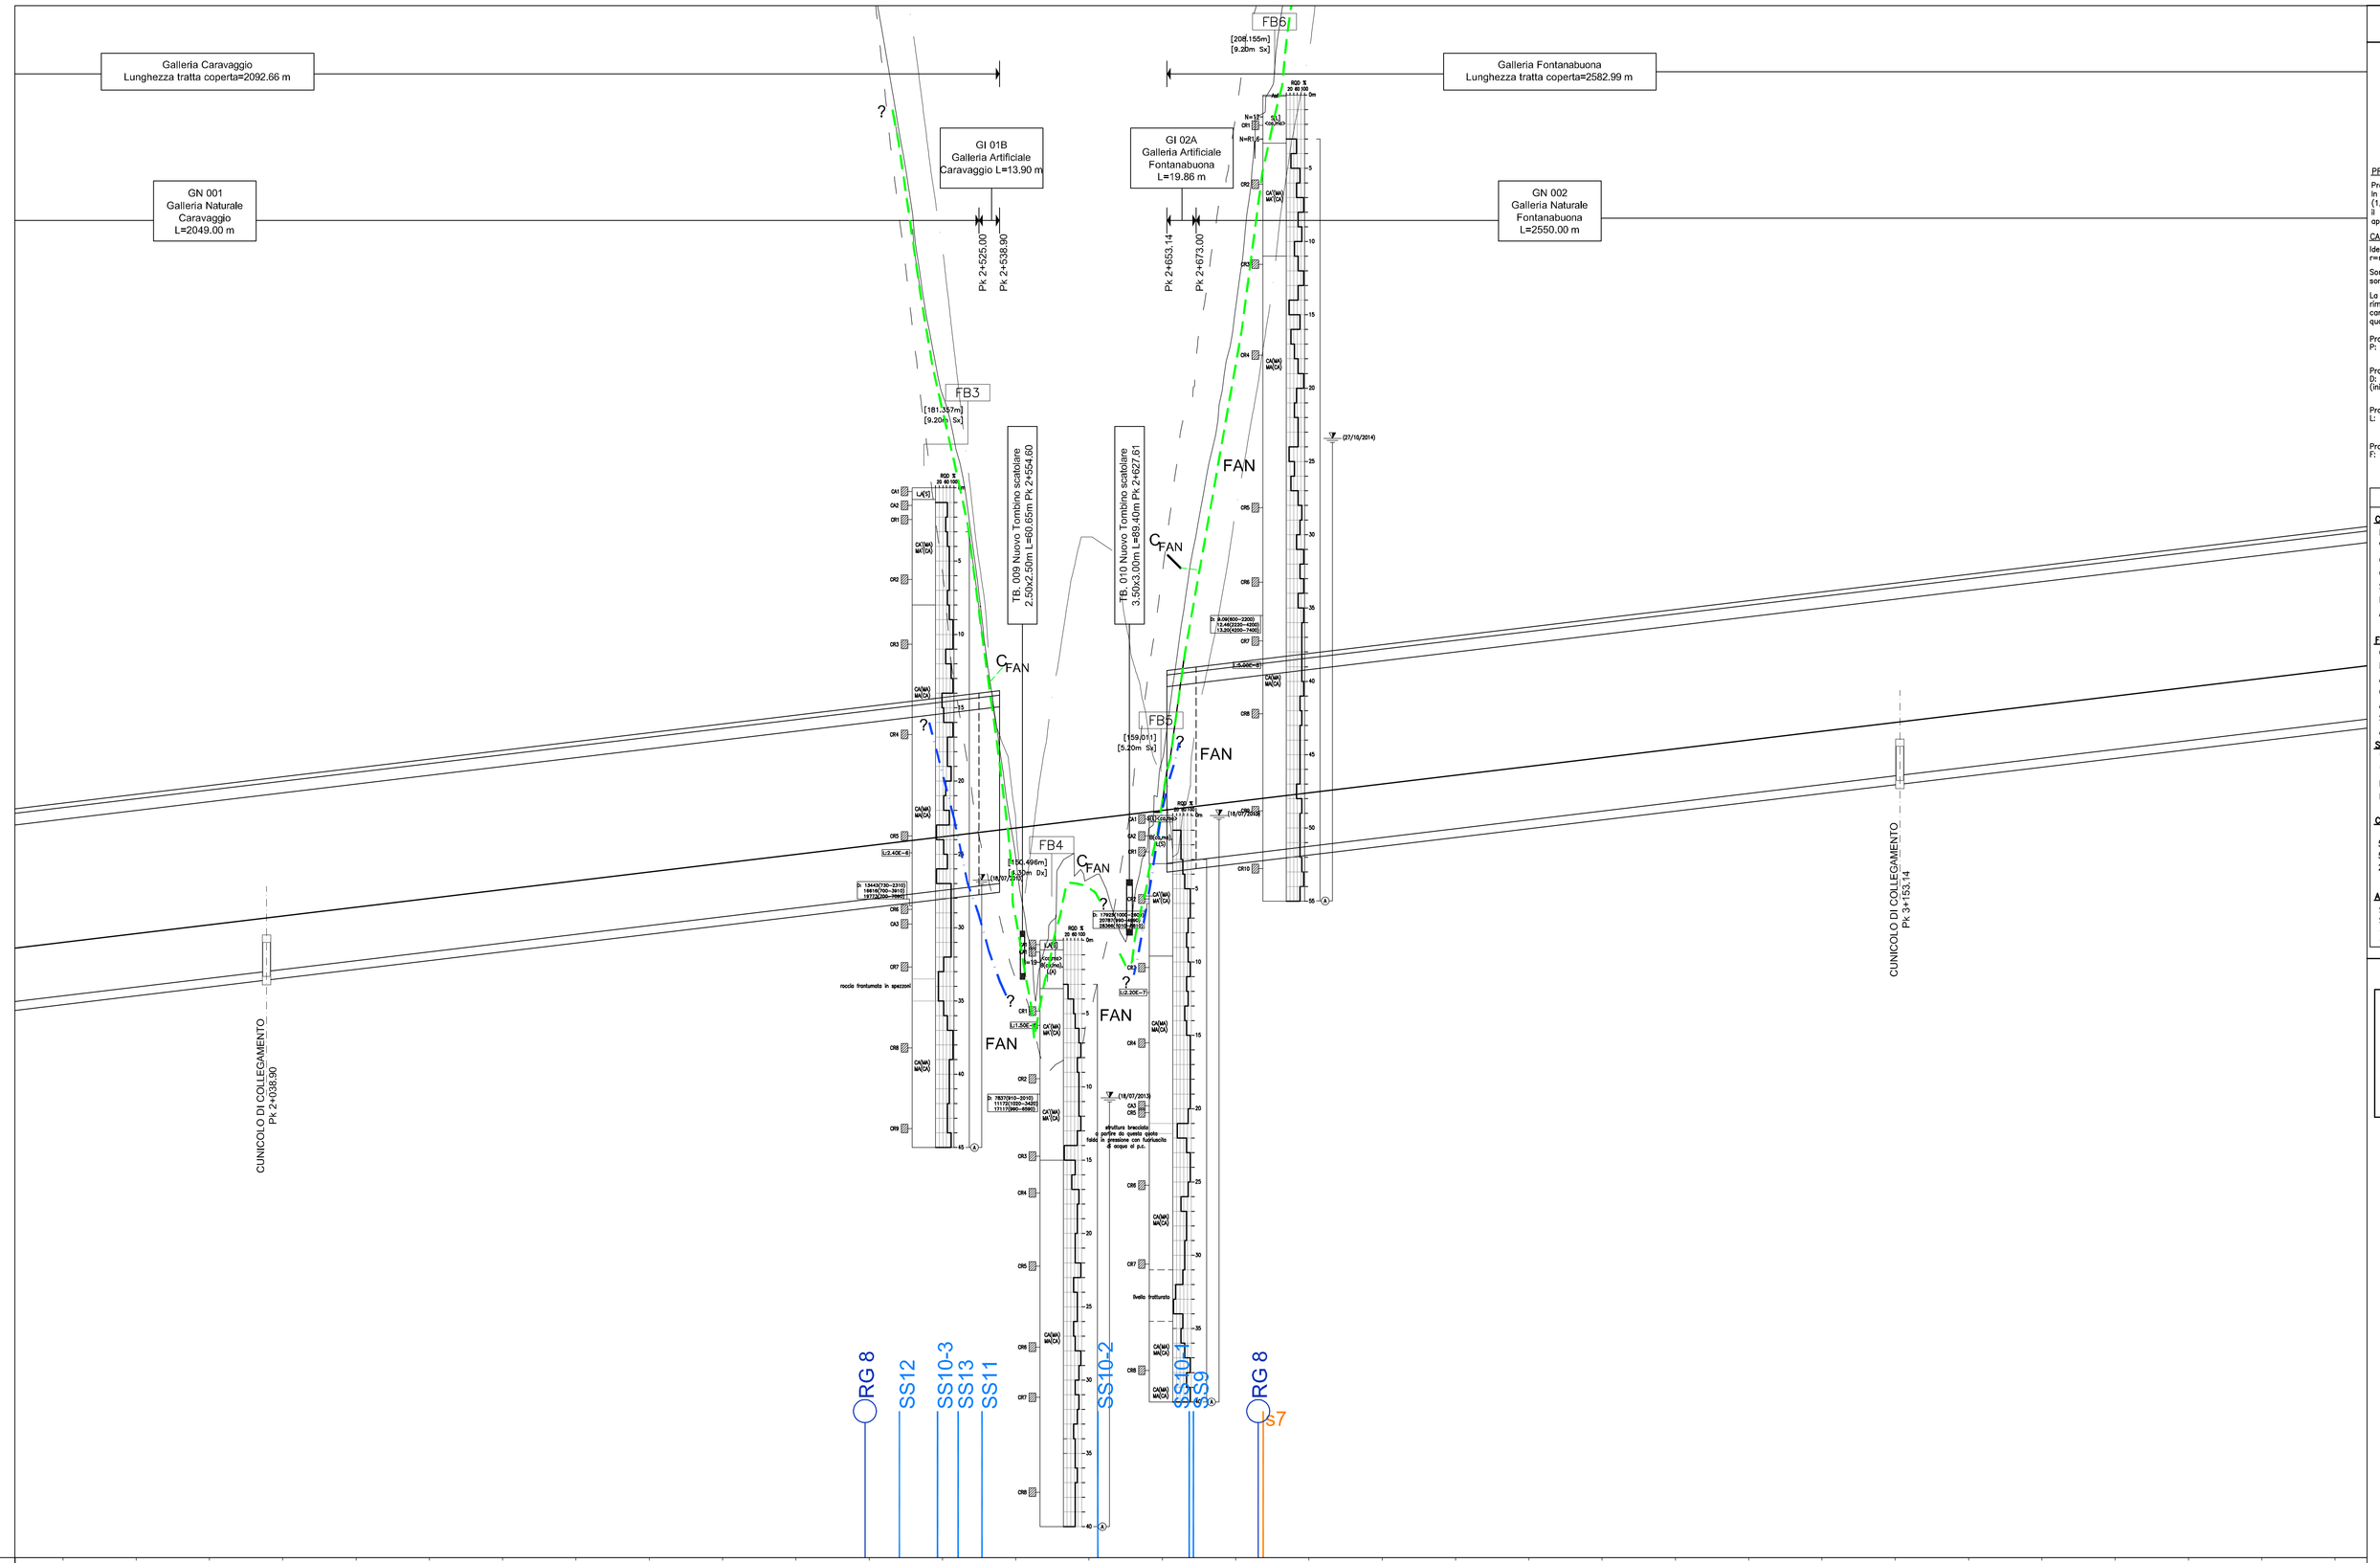

Lunghezze 1: 2000 Altezze 1:200

Q.RIF. 125.00

| | | |