LEGENDA PROFILO

- PROFILO TERRENO IN ASSE
- PROFILO PROGETTO IN ASSE
- PIANO CAMPAGNA IN DX
- PIANO CAMPAGNA IN SX
- LIMITE STRATIGRAFICO PRESUNTO
- QUOTA DI FALDA

LA CORRELAZIONE E' STATA ESEGUITA RISPETTO AL TERRENO IN SX

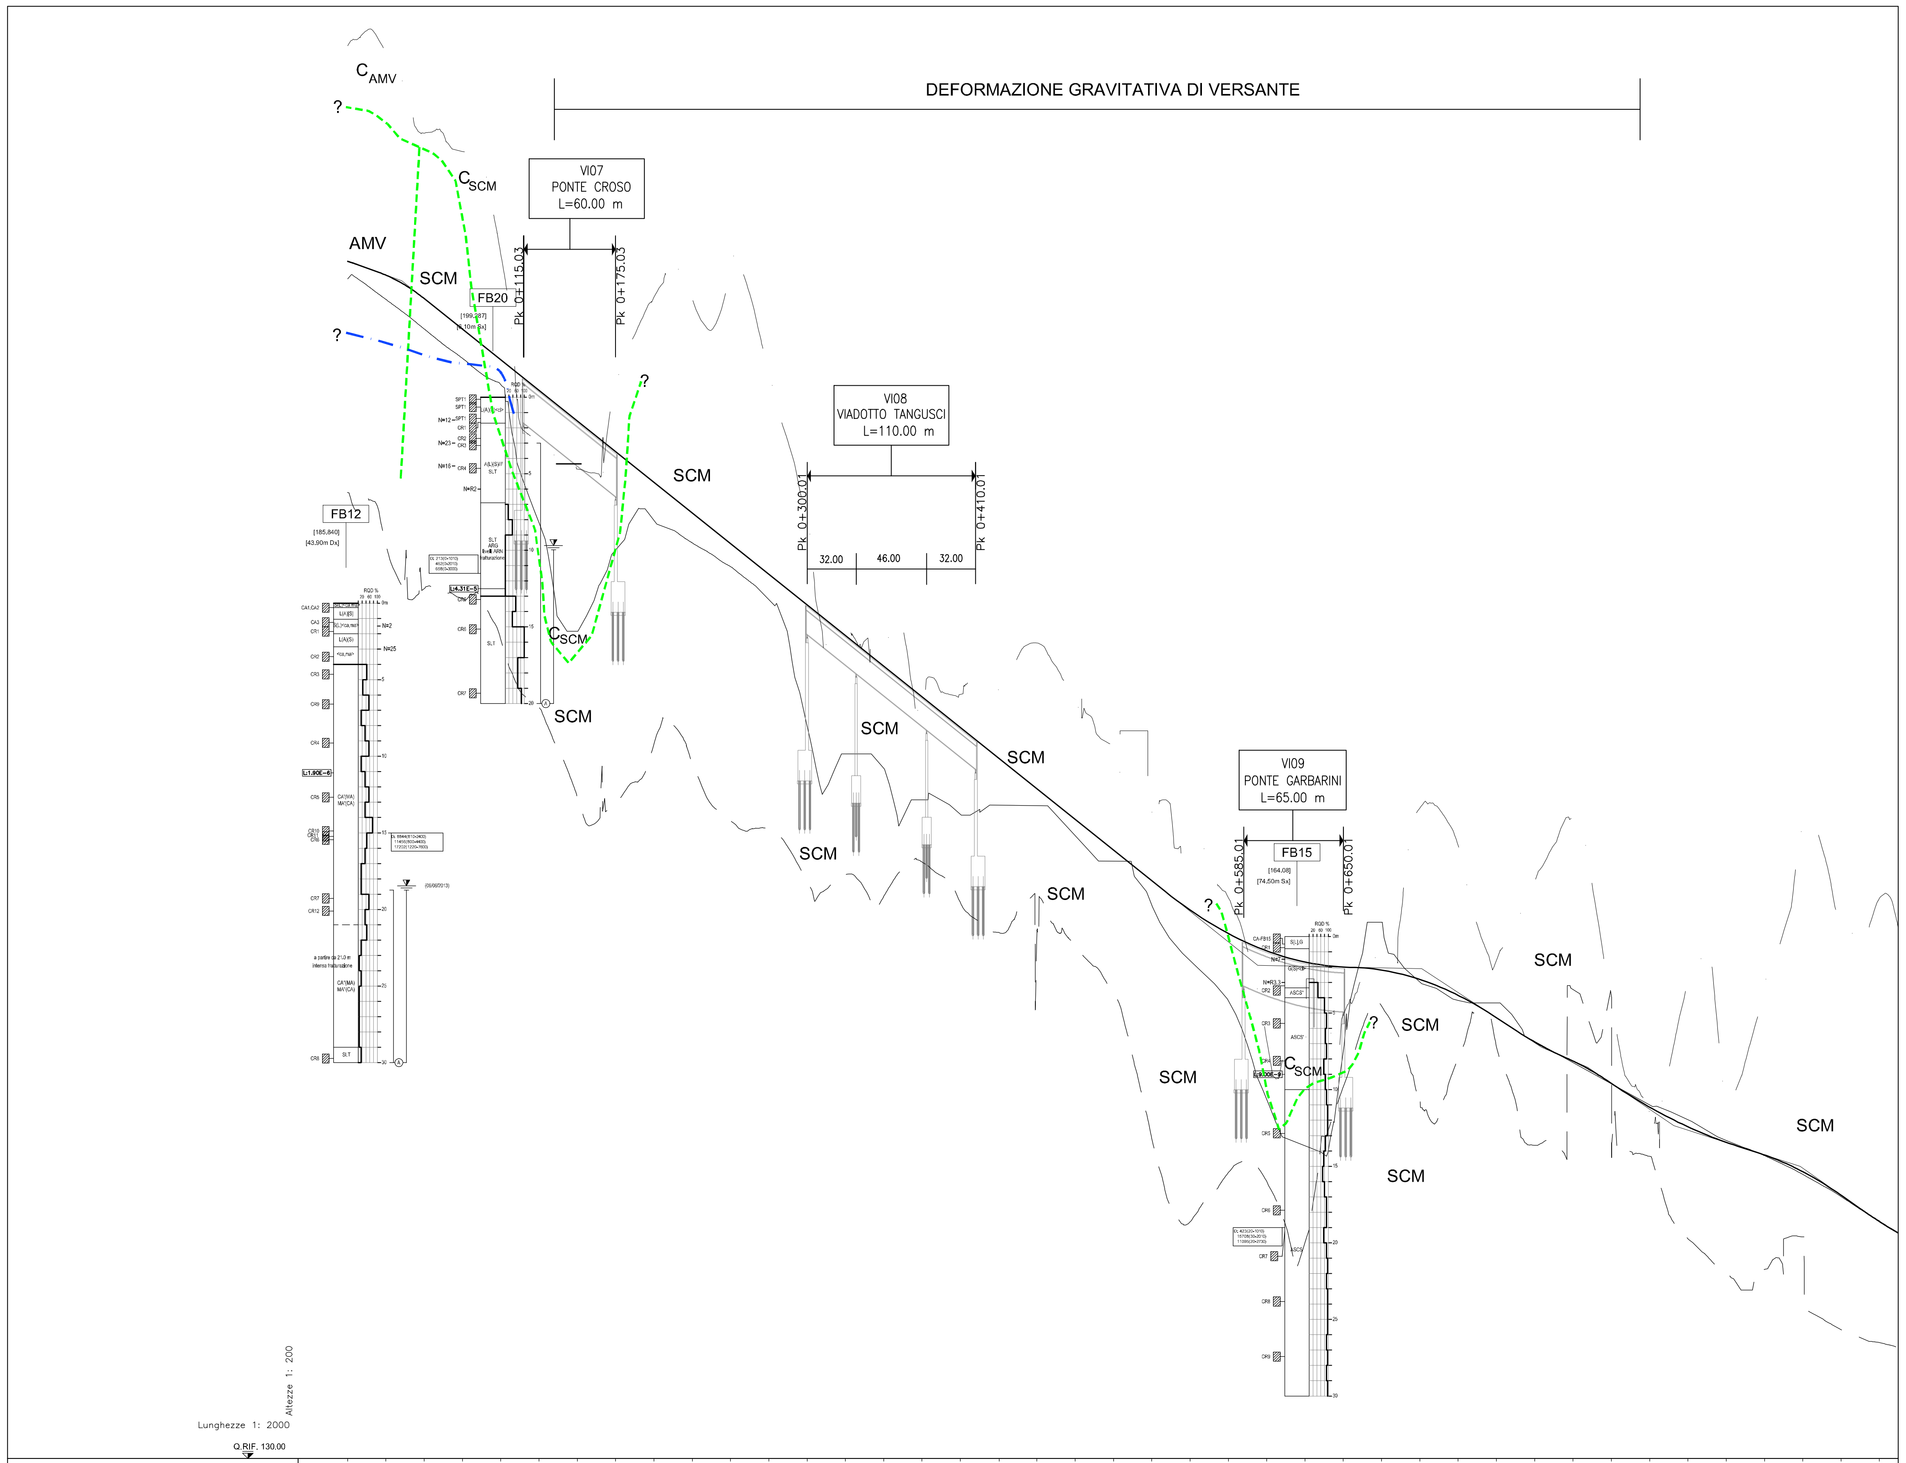

| | | |