REGIONE LIGURIA

autostrade per l'Italia

COLLEGAMENTO TRA LA VALFONTANABUONA
E L'AUTOSTRADA A12 GENOVA–ROMA

PROGETTO DEFINITIVO

PROGETTO STRADALE

SEZIONI TIPOLOGICHE E SEZIONE CARATTERISTICHE
SEZIONE TIPO SU VIADOTTO

IL RESPONSABILE PROGETTAZIONE Ing. Gennaro Salvatore Sproviero Ord. Ingg. Genova N. 16692	IL RESPONSABILE INTEGRAZIONE PRESTAZIONI SPECIALISTICHE Ing. Sara Frisoni Ord. Ingg. Genova N. 9810A	IL DIRETTORE TECNICO Ing. Maurizio Tormasi Ord. Ingg. Massa N. 1589 RESPONSABILE INTEGRAZIONE PRESTAZIONI SPECIALISTICHE Ing. Sara Frisoni Ord. Ingg. Genova N. 9810A RESPONSABILE LAVORI SID CAPO COMMESSA RESPONSABILE PROGETTAZIONE Ord. Ingg. Genova N. 26796 RESPONSABILE DIREZIONE OPERATIVA Ord. Ingg. Massa N. 1589 TECNICA E PROGETTAZIONE

WBS	DATTORO	RIFERIMENTO ELABORATO				DATA:
—	codice commessa	fase/lav.	unita'	progressivo	fas.	DICEMBRE 2014
—	1 1 0 0 1 3 0 2	S T P S T D 0 0 1 3	—	—	—	SCALA: 1:100

spea engineering	Ingegneria europea	RESPONSABILE PROGETTO OPERA	
		Ing. Orlando Mazza	
		Ord. Ingg. Pavia N. 1495	

CONSULENZA A CURA DI:		IL RESPONSABILE
		Ing. Andrea Tanzi O.I. Primo N.1154

	VISTO DEL COMMITTENTE
	R.U.P. - Ing. Andrea Tradosi
	autostrade per l'Italia
	Valutazione della Interferenza e dei Tracciati

© AUTOSTRADE PER L'ITALIA S.p.A. - Tutti i diritti sono riservati. Vietata la riproduzione o la divulgazione anche parziale senza autorizzazione.

Il presente documento non può essere riprodotto o reso noto a terzi senza il preventivo consenso scritto di Autostrade per l'Italia S.p.A. Esso è fornito in via riservata per l'esclusivo uso richiesto e non può essere copiato o altrimenti riprodotto in tutto o in parte, né può essere trasmesso a terzi senza il preventivo consenso scritto di Autostrade per l'Italia S.p.A. Esso è fornito in via riservata per l'esclusivo uso richiesto e non può essere copiato o altrimenti riprodotto in tutto o in parte, né può essere trasmesso a terzi senza il preventivo consenso scritto di Autostrade per l'Italia S.p.A.

PARTICOLARI PAVIMENTAZIONI

SU OPERA D'ARTE

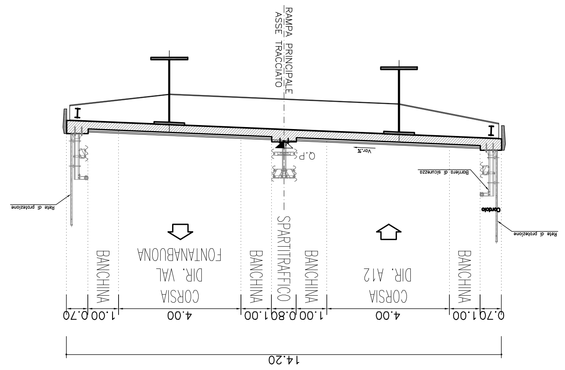

SEZIONE TIPO SU VIADOTTI
SCAVALCO A12 e T. LITEGLIA

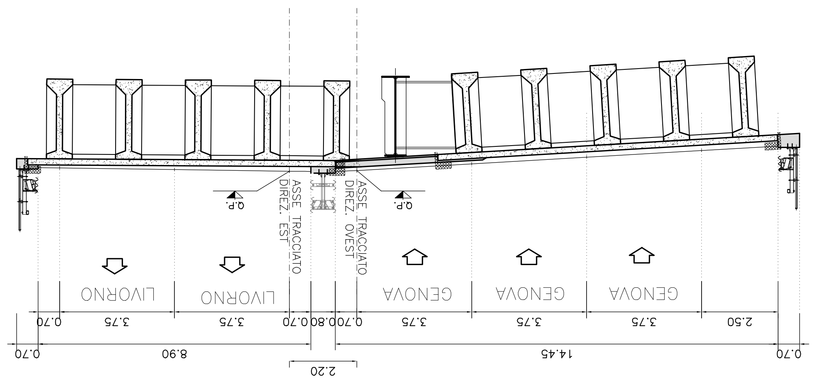

SEZIONE TIPO SU VIADOTTO
RIO CASALINO

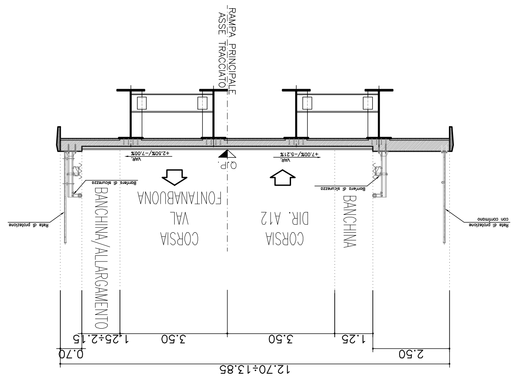

SEZIONE TIPO SU VIADOTTI
CROSO, TONGUSCI E GARBARINI
S.P.22

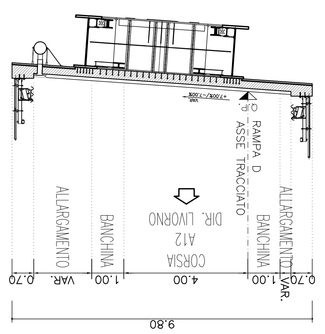

SEZIONE TIPO SU VIADOTTO
RAMPA D

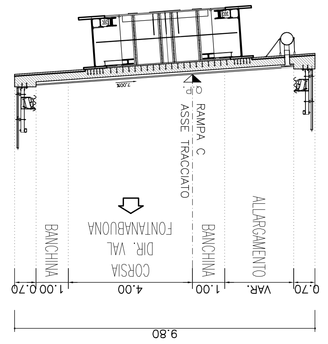

SEZIONE TIPO SU VIADOTTO
RAMPA C

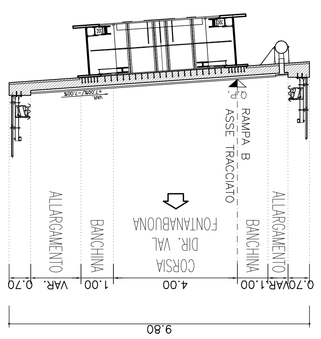

SEZIONE TIPO SU VIADOTTO
RAMPA B

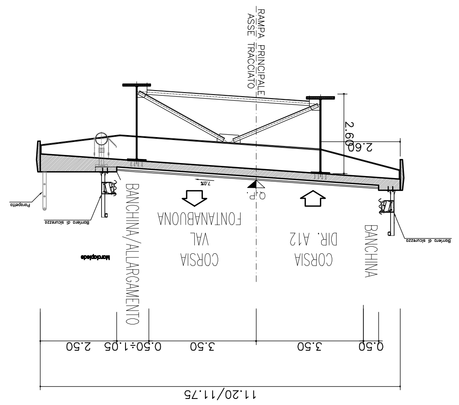

SEZIONE TIPO VIADOTTO SUL
TORRENTE LAVAGNA
S.P.22

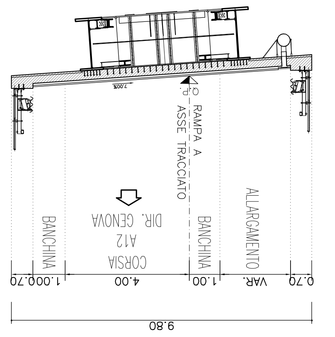

SEZIONE TIPO SU VIADOTTO
RAMPA A