STRALCIO PLANIMETRICO SCALA 1:2000

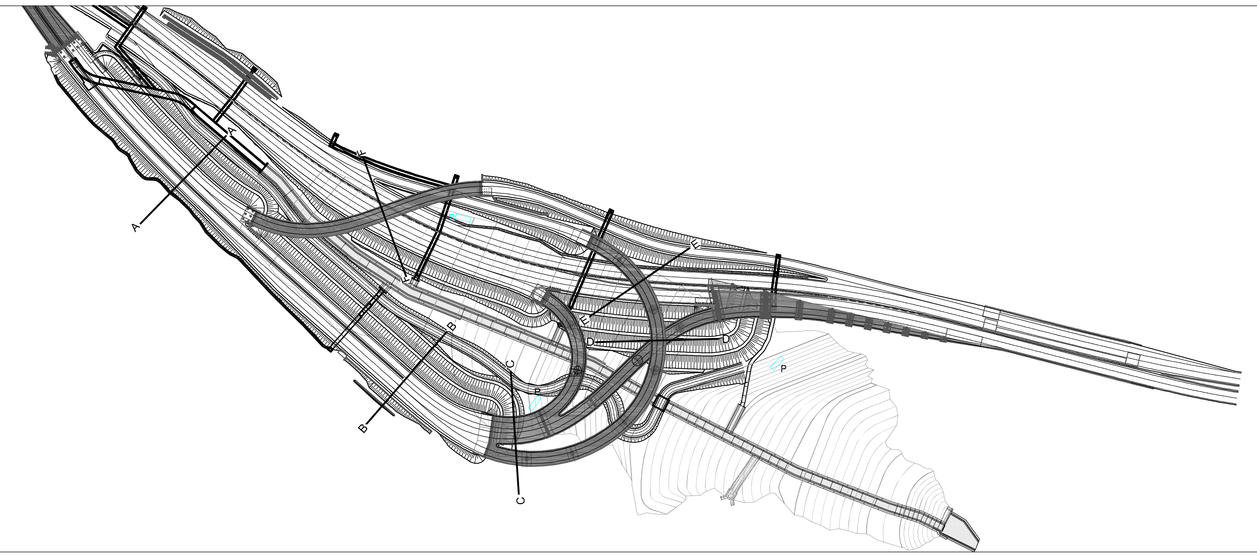

SEZIONE A–A IN RILEVATO
scala 1:200

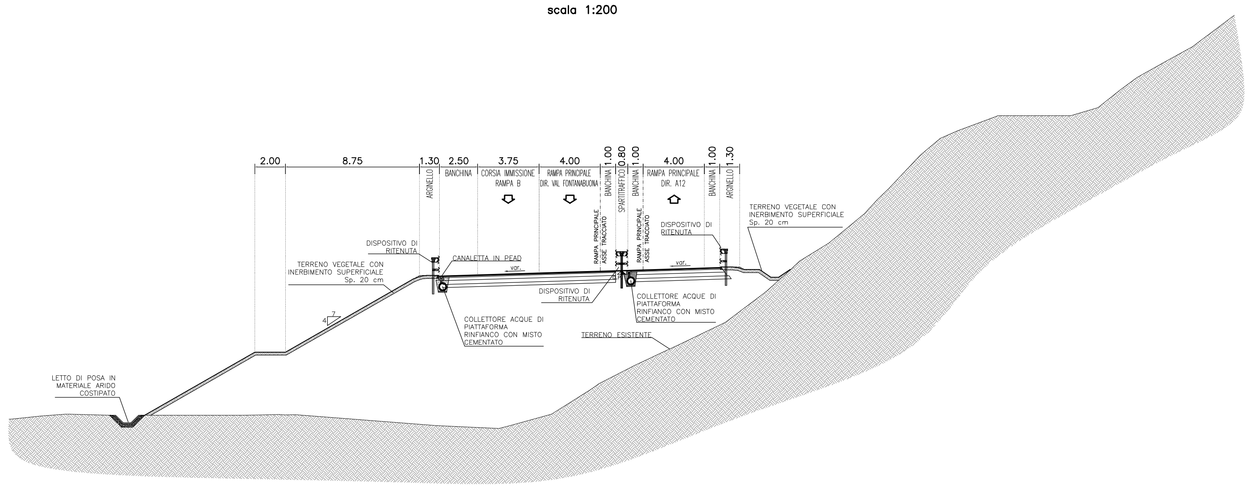

SEZIONE B–B A MEZZA COSTA E CON OPERA DI CONTRORIPA
scala 1:200

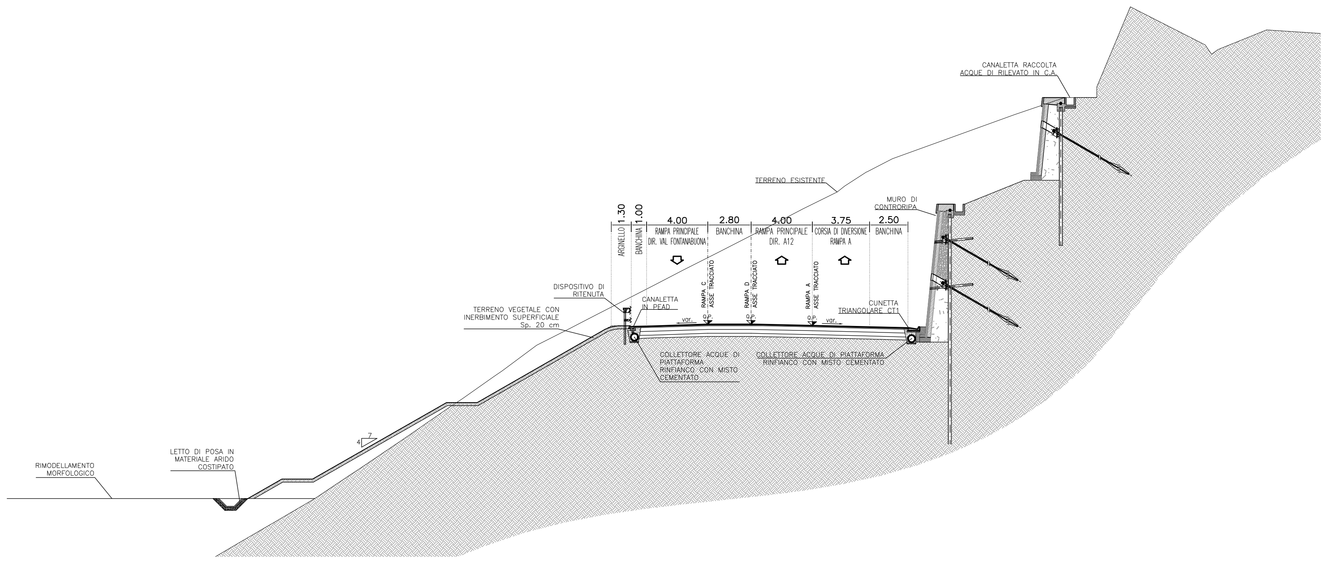

SEZIONE C–C SU OPERA D'ARTE
scala 1:200

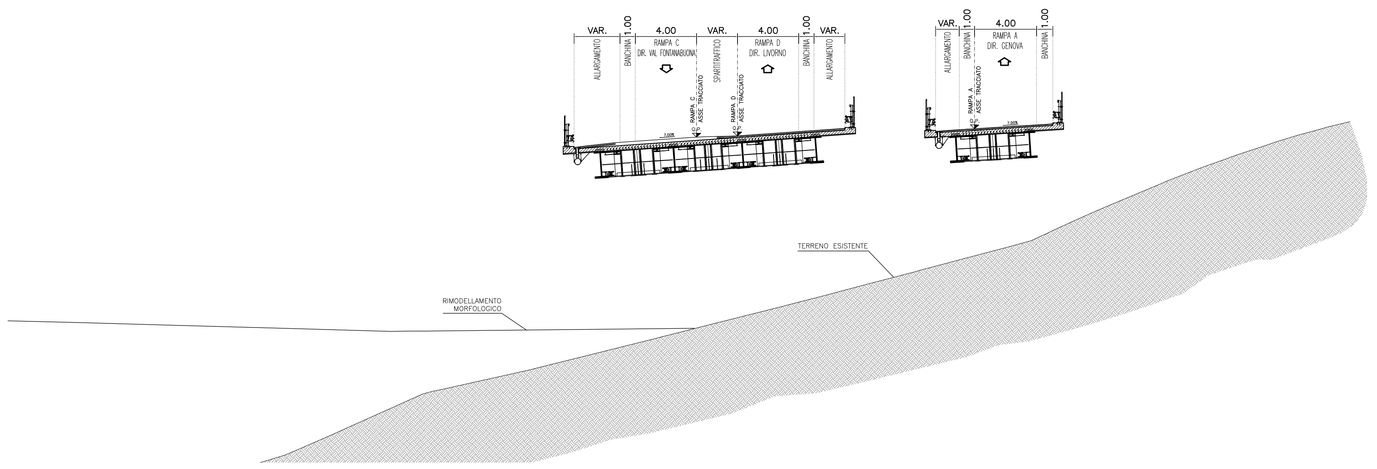

SEZIONE D–D SU OPERA D'ARTE
scala 1:200

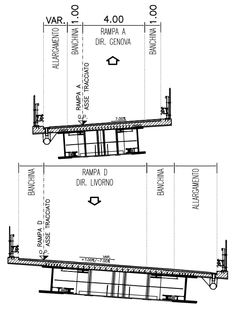

SEZIONE E–E IN RILEVATO E SU OPERA D'ARTE
scala 1:200

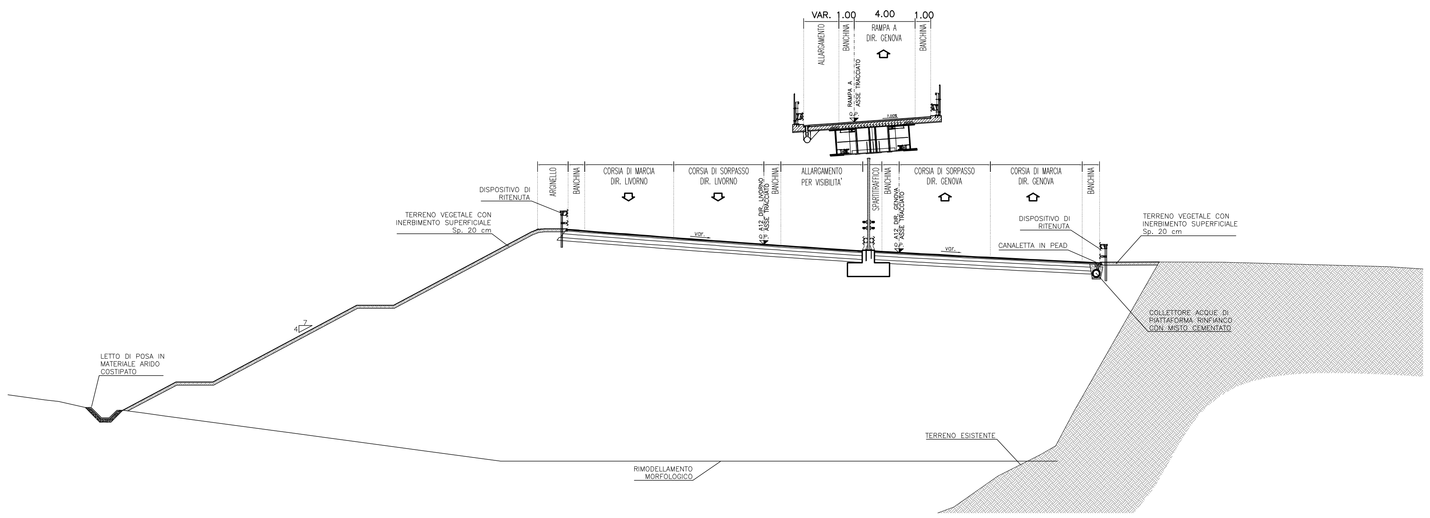

SEZIONE F–F IN RILEVATO E SU OPERA D'ARTE
scala 1:200

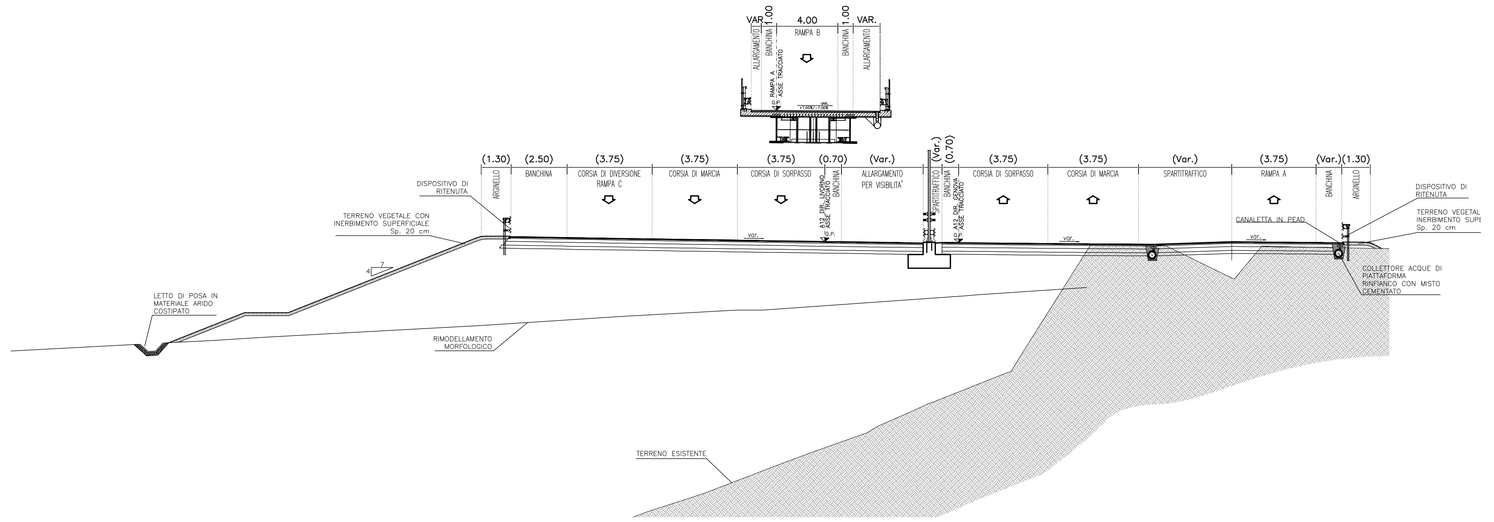

REGIONE LIGURIA

autostrade per l'italia

COLLEGAMENTO TRA LA VALFONTANABUONA
E L'AUTOSTRADA A12 GENOVA–ROMA

PROGETTO DEFINITIVO

PROGETTO STRADALE

SEZIONI TIPOLOGICHE E SEZIONE CARATTERISTICHE

SEZIONI CARATTERISTICHE

TAV. 1/3

IL RESPONSABILE PROGETTAZIONE SPECIALISTICA	IL RESPONSABILE INTEGRAZIONE PRESTAZIONI SPECIALISTICHE	IL DIRETTORE TECNICO
Ing. Gianluca Salvatore Spinazzola Ord. Ing. Milano N. 26796 RESPONSABILE UFFICIO STD	Ing. Sara Frisiani Ord. Ing. Genova N. 9810A CAPO COMMESSA	Ing. Maurizio Torresi Ord. Ing. Milano N. 16492 RESPONSABILE DIREZIONE OPERATIVA TECNICA E PROGETTAZIONE

WBS	RIFERIMENTO ELABORATO							DATA:	REVISIONE	
	DIRETTORIO		FILE						n.	data
	codice commessa	lotto/fase	unità'	ufficio	n. progressivo		Rev.	DICEMBRE 2014		
–	1100130	2	STPST	D00	14	–	–	SCALA: VARIE		

spea ingegneria europea	RESPONSABILE PROGETTO GENOVA Ing. Orlando Mazza Ord. Ingg. Pavia N. 1496	ELABORAZIONE GRAFICA A CURA DI :	
		ELABORAZIONE PROGETTUALE A CURA DI :	
CONSULENZA A CURA DI :		IL RESPONSABILE UNITA' STP	Ing. Andrea Tanzi O.I. Parma N.1154

VISTO DEL COMMITTENTE	VISTO DEL CONCEDENTE
autostrade per l'italia R.U.P. – Ing. Andrea Frediani	Ministero delle Infrastrutture e dei Trasporti DIPARTIMENTO PER LE INFRASTRUTTURE, GLI AFFARI GENERALI ED IL PERSONALE STRUTTURA DI VIGILANZA SULLE CONCESSIONARIE AUTOSTRADALI

IL PRESENTE DOCUMENTO NON POTRA' ESSERE COPIATO, RIPRODOTTO O ALTRIMENTI PUBBLICATO, IN TUTTO O IN PARTE, SENZA IL CONSENSO SCRITTO DELLA SOC. AUTOSTRADE PER L'ITALIA S.P.A.. OGNI VIOLAZIONE NON AUTORIZZATA SARA' PERSEGUITA A NORMA DI LEGGE.
THIS DOCUMENT MAY NOT BE COPIED, REPRODUCED OR PUBLISHED, EITHER IN PART OR IN ITS ENTIRETY, WITHOUT THE WRITTEN PERMISSION OF SOC. AUTOSTRADE PER L'ITALIA S.P.A.. UNAUTHORIZED USE WILL BE PROSECUTED BY LAW.