




SEZIONE G-G
RIQUALIFICA S.P.22
scala 1:200

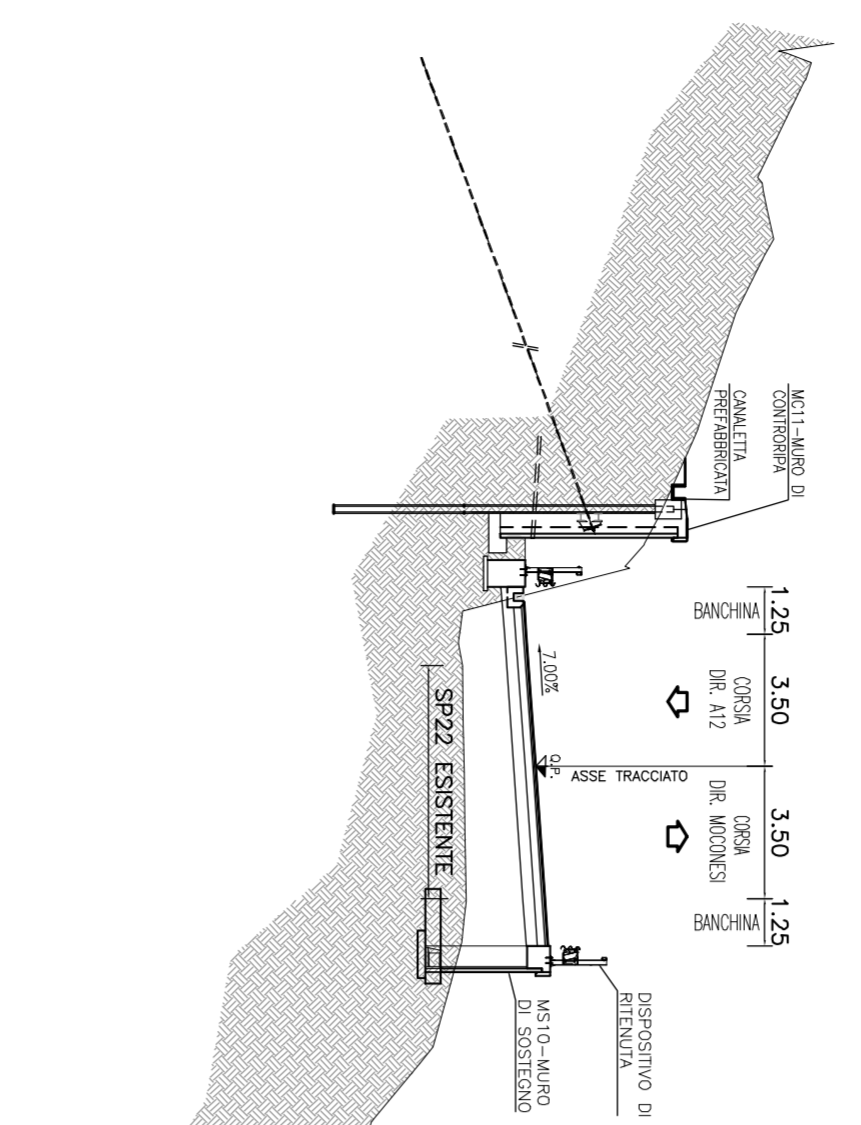


SEZIONE H-H
RIQUALIFICA S.P.22
scala 1:200

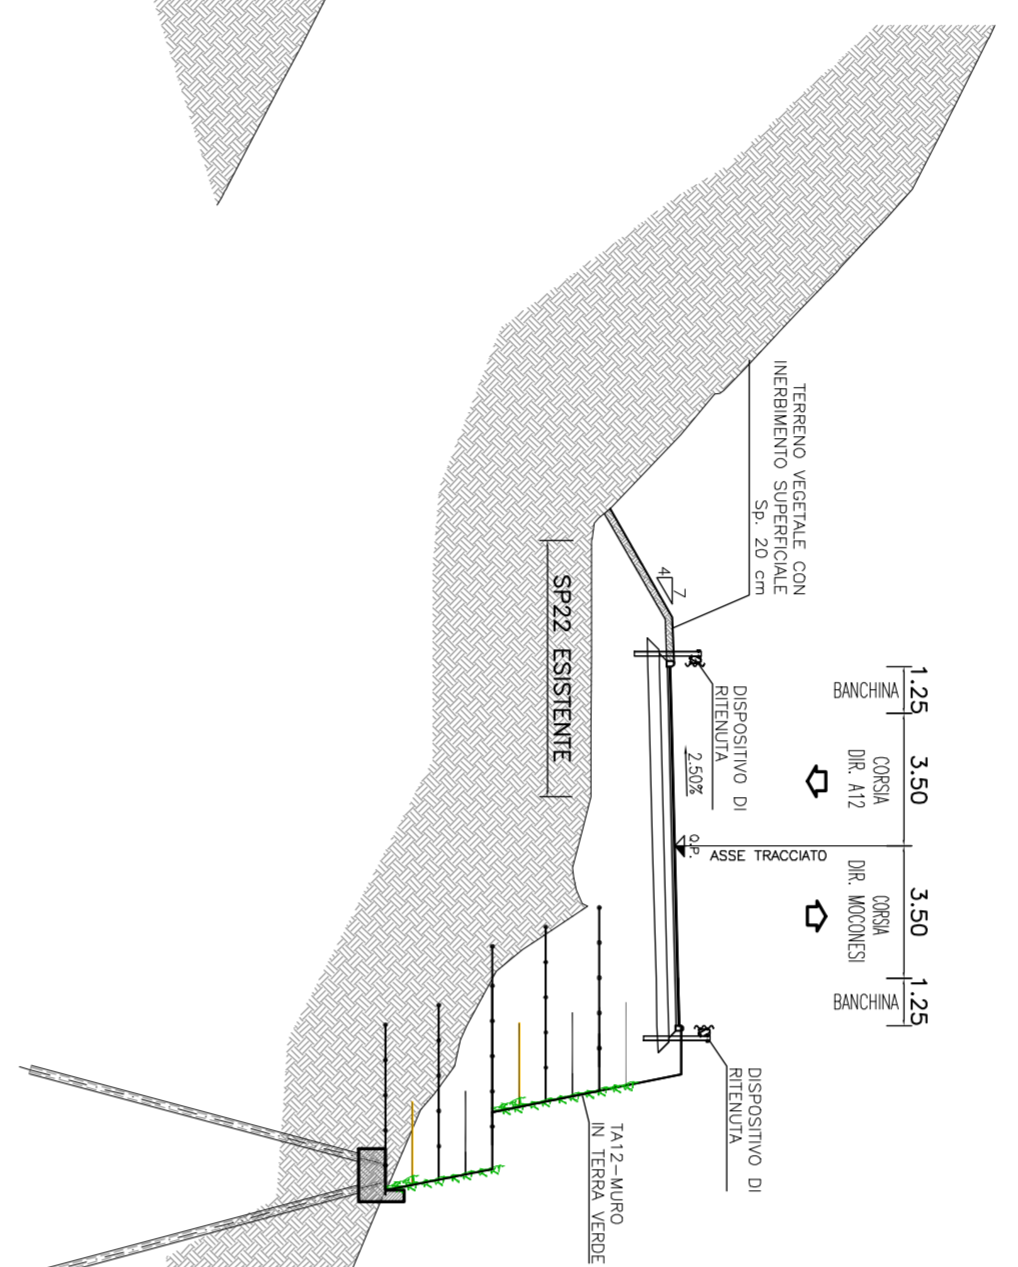


SEZIONE I-I
RIQUALIFICA S.P.22
scala 1:200

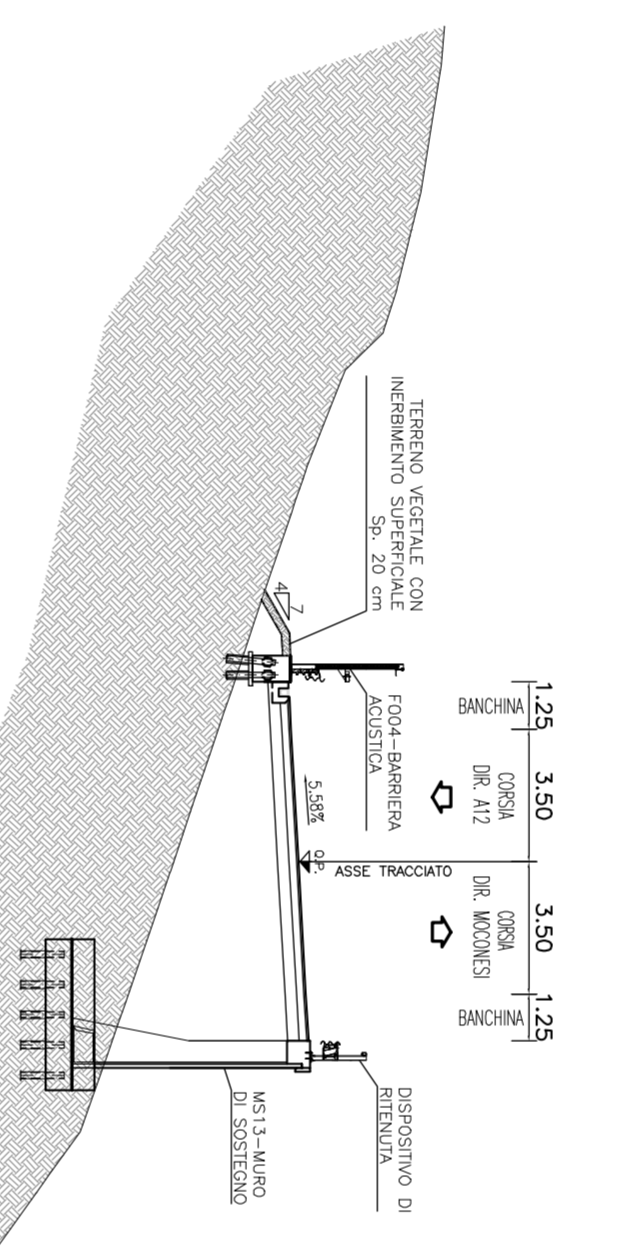


SEZIONE L-L
RIQUALIFICA S.P.22
scala 1:200

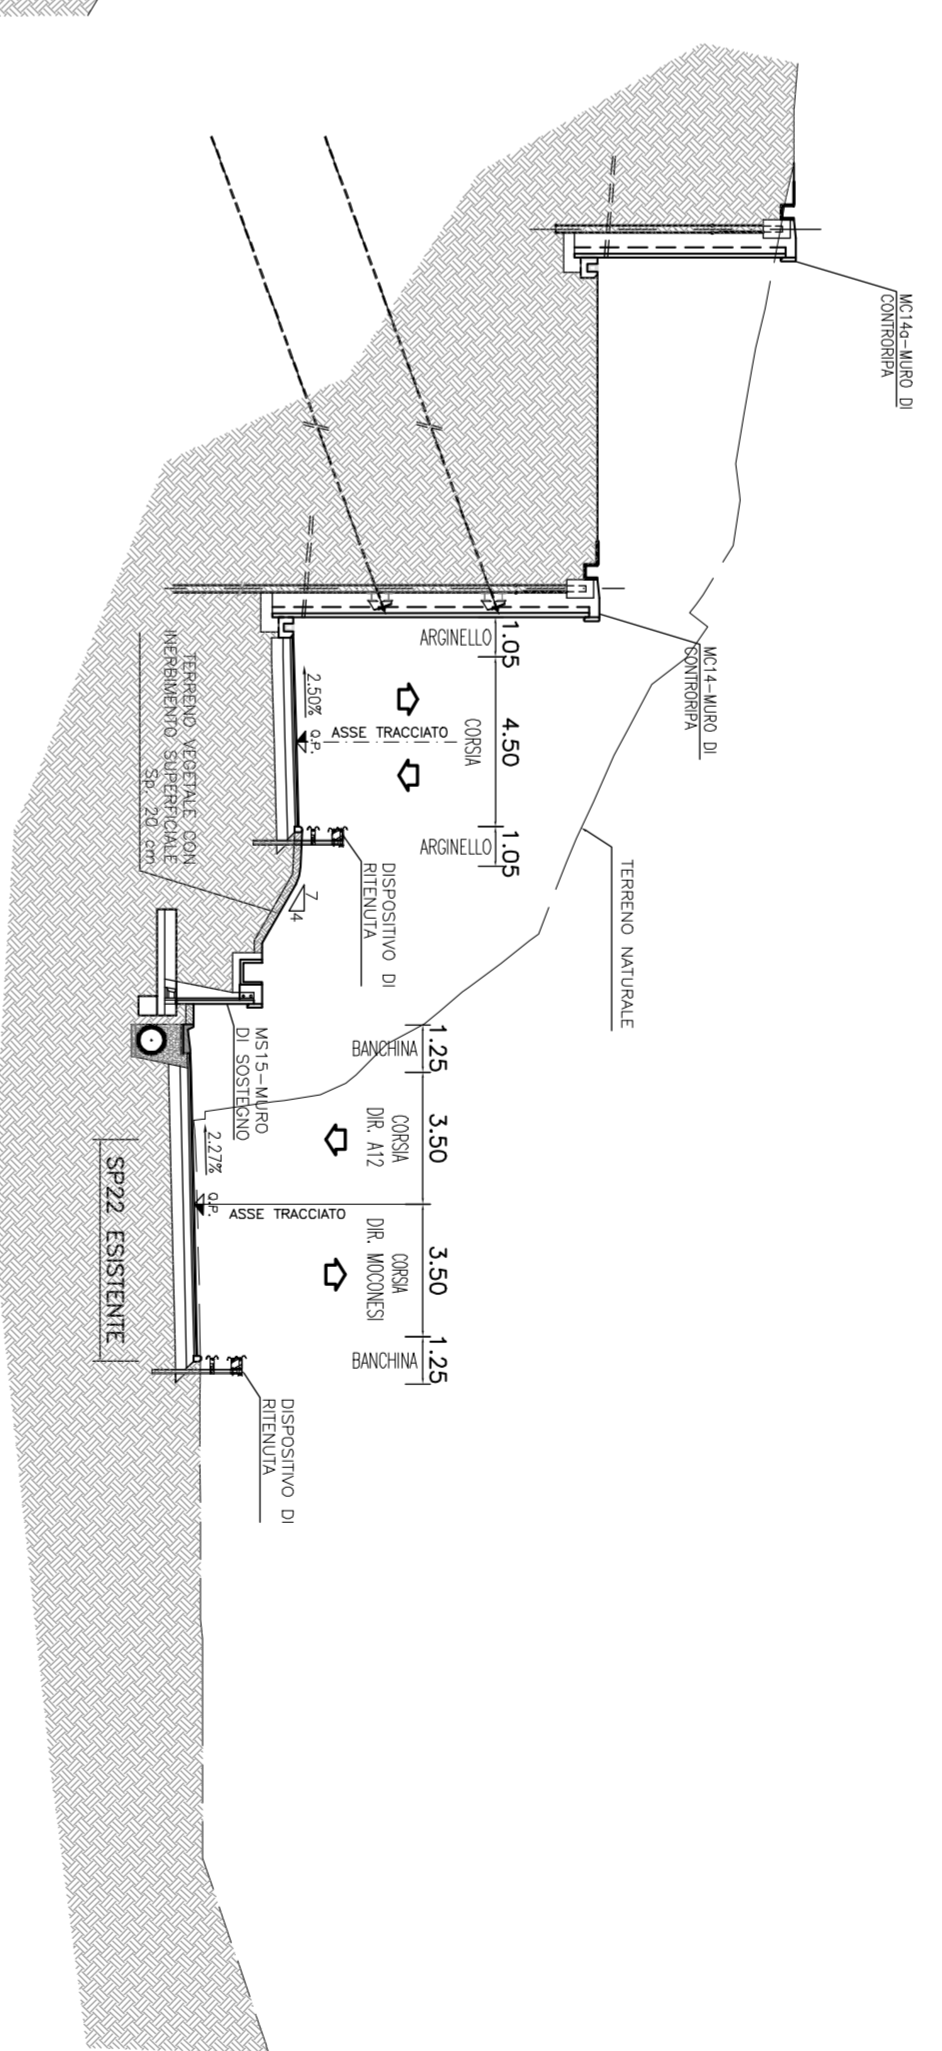


SEZIONE M-M
RIQUALIFICA S.P.22
scala 1:200

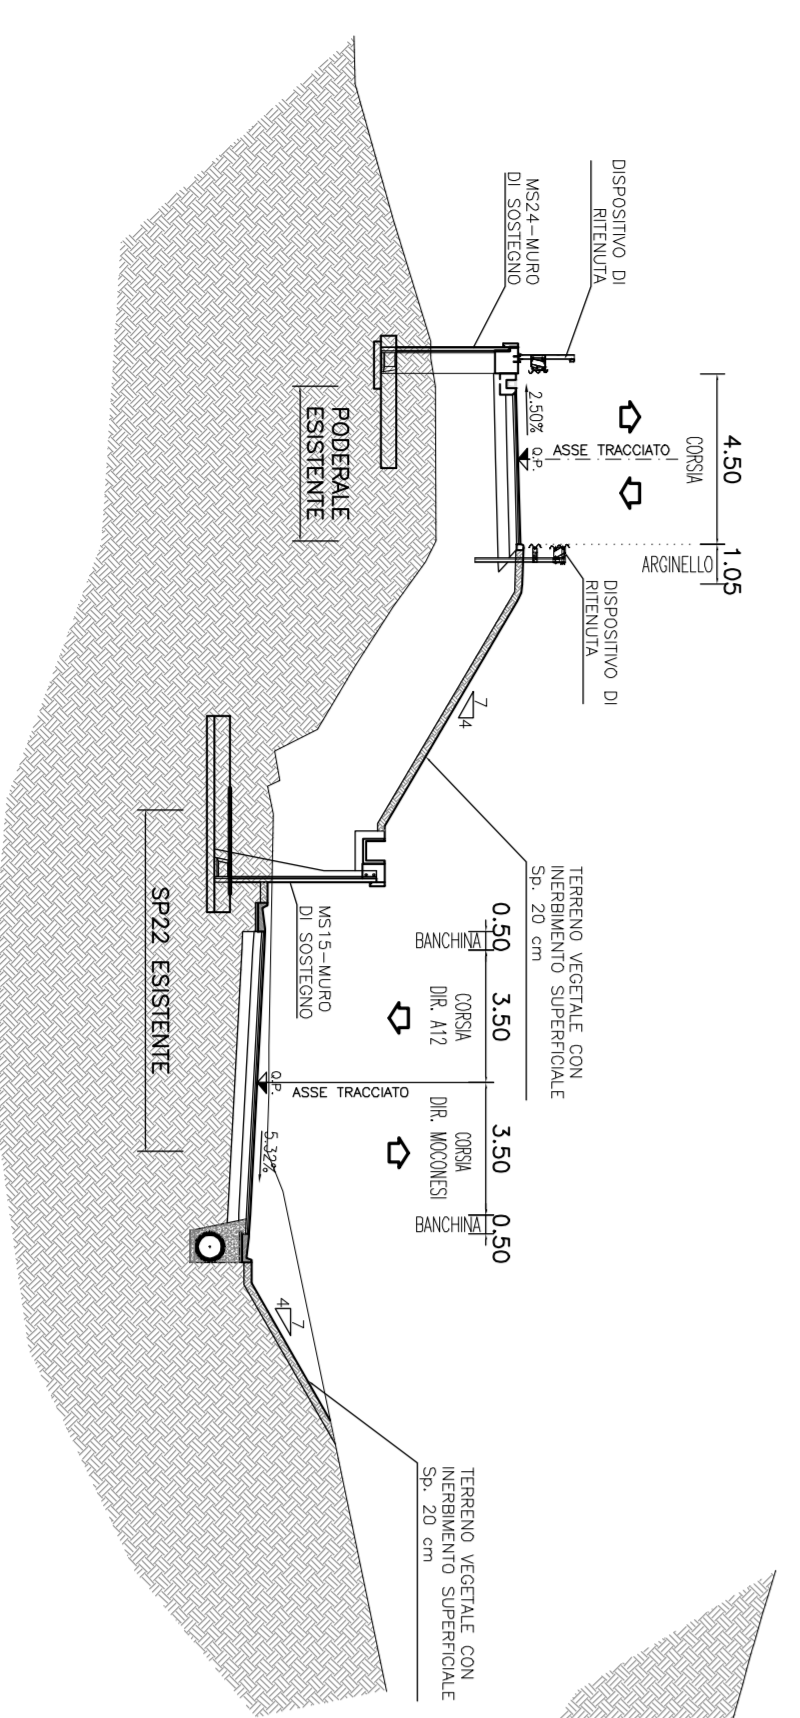



SEZIONE N-N
RIQUALIFICA S.P.22
scala 1:200

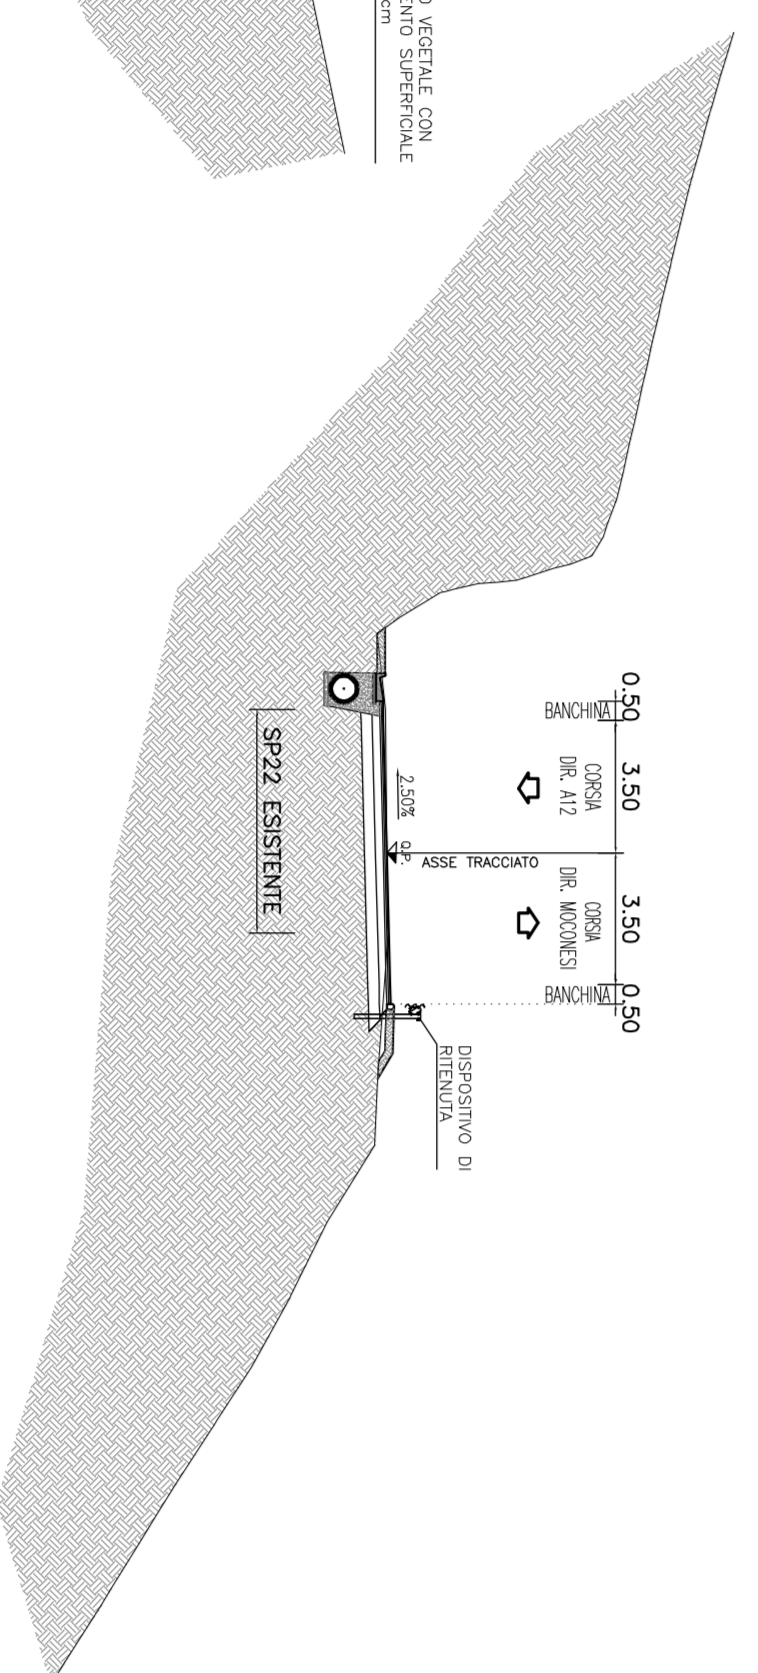

SEZIONE O-O
RIQUALIFICA S.P.22
scala 1:200

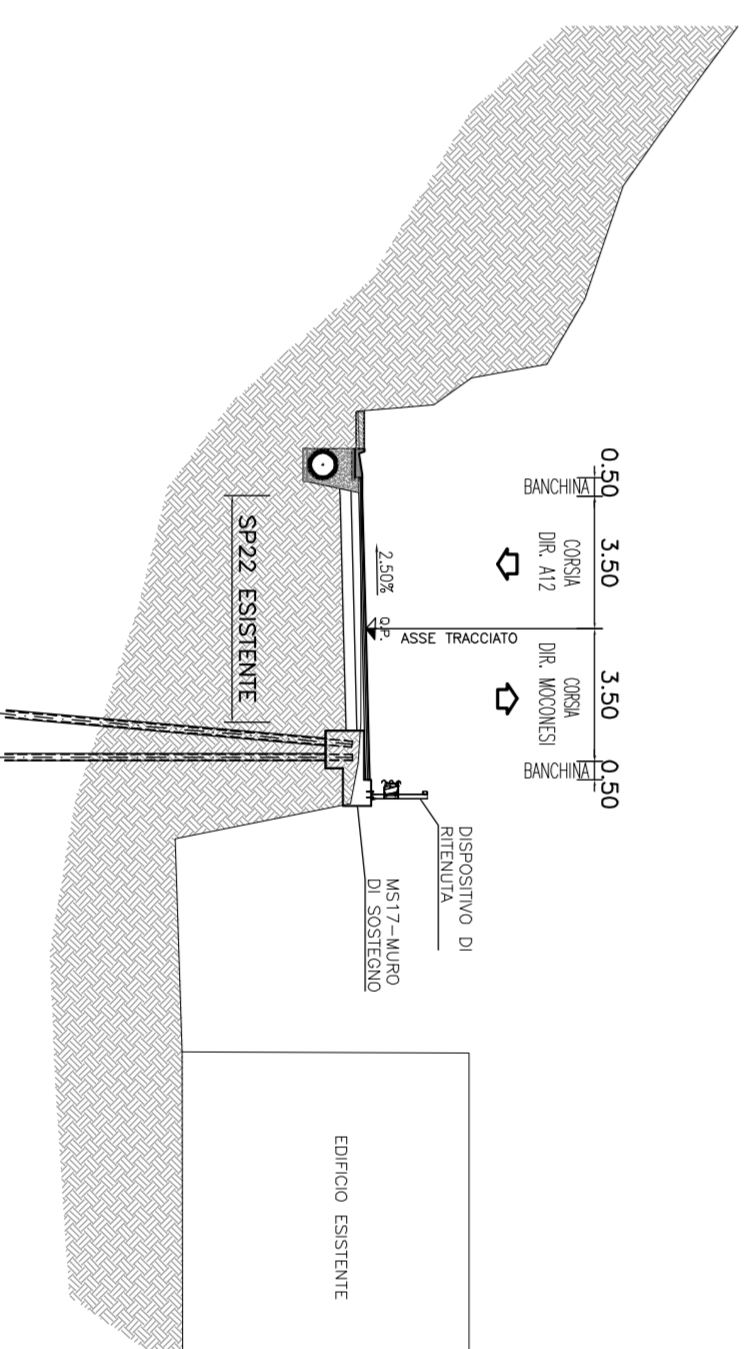

SEZIONE P-P
RIQUALIFICA S.P.22
scala 1:200

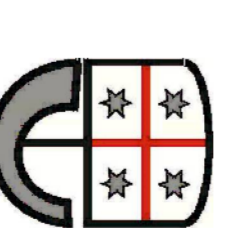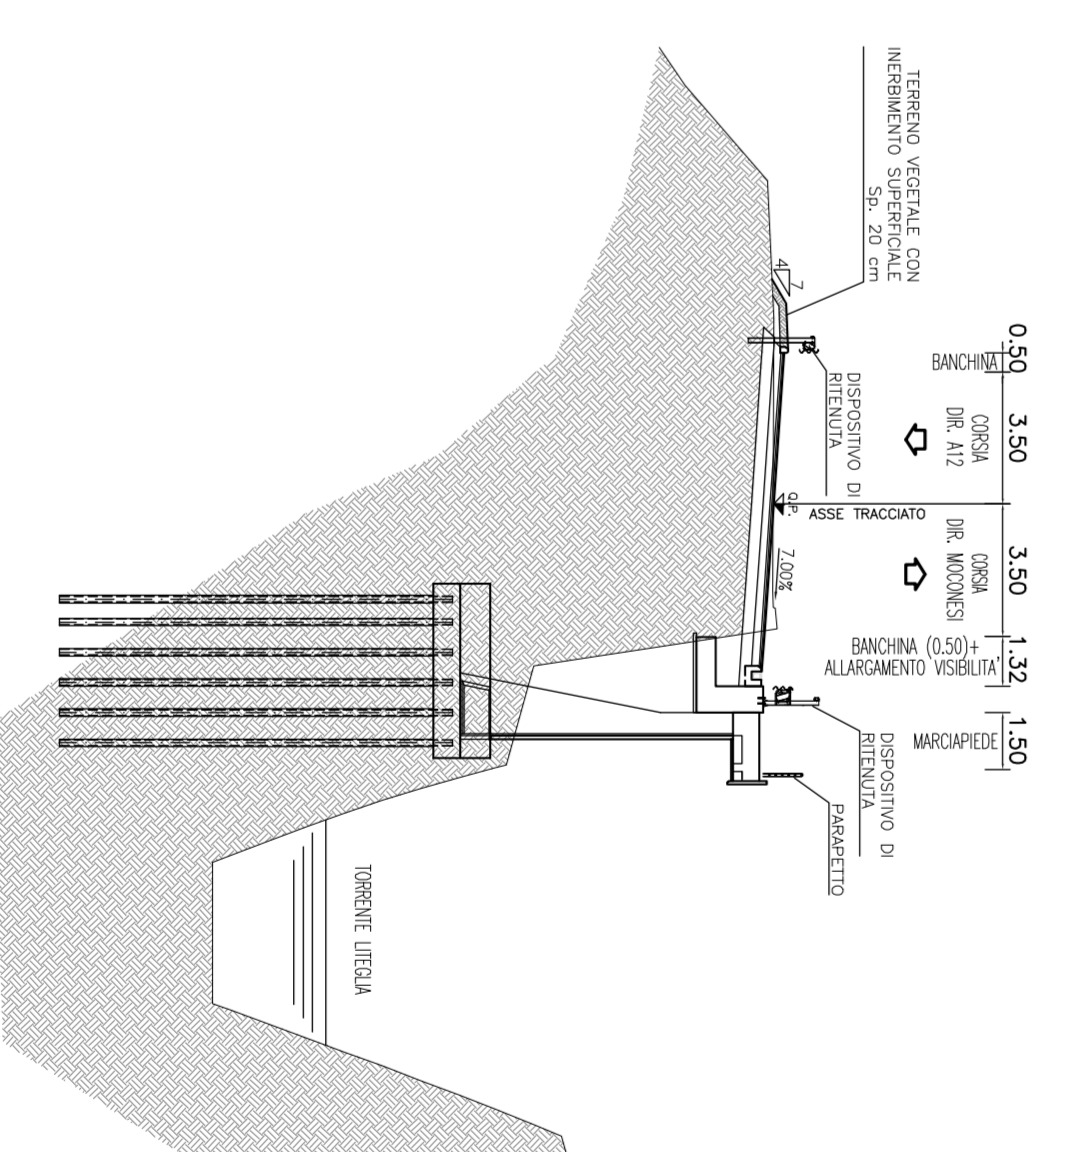

autostrade // per l'Italia
COLLEGAMENTO TRA LA VALFONTANA BUONA
E L'AUTOSTRADA A12 GENOVA-ROMA

PROGETTO DEFINITIVO

PROGETTO STRADALE

SEZIONI TIPOLOGICHE E SEZIONE CARATTERISTICHE
SEZIONI CARATTERISTICHE
TAV. 2/3

L. RESPONSABILE PROGETTAZIONE Ing. Giancarlo Savio Via G. Cesare, 4 16126 GENOVA	L. RESPONSABILE ANTICIPAZIONE Ing. Giancarlo Savio Via G. Cesare, 4 16126 GENOVA	L. ESPERTO TECNICO Ing. Maurizio Tosti Via B. Moro, 4 16126 GENOVA	DATA 15/10/2014
			DATA 15/10/2014
SPS2 SPINER Via Spigno, 4 16126 GENOVA	SPS2 SPINER Via Spigno, 4 16126 GENOVA	SPS2 SPINER Via Spigno, 4 16126 GENOVA	DATA 15/10/2014
			DATA 15/10/2014
DATA 15/10/2014			

Il presente progetto è stato elaborato in conformità al D.Lgs. n. 46 del 28/2/97 e al D.M. n. 639 del 10/11/00, e rispettiva attuazione. È autorizzato all'uso solo per il progetto e la costruzione dell'opera descritta. Non può essere utilizzato per altre finalità né per opere di diversa natura o in condizioni diverse da quelle per le quali è stato elaborato. È vietata espressamente la ristampa, l'uso parziale o il riassunto del presente progetto. Il presente progetto è di proprietà della SP2 e non può essere distribuito o utilizzato senza l'autorizzazione scritta della SP2. Genova, 15/10/2014.