


QUADRO DI UNIONE

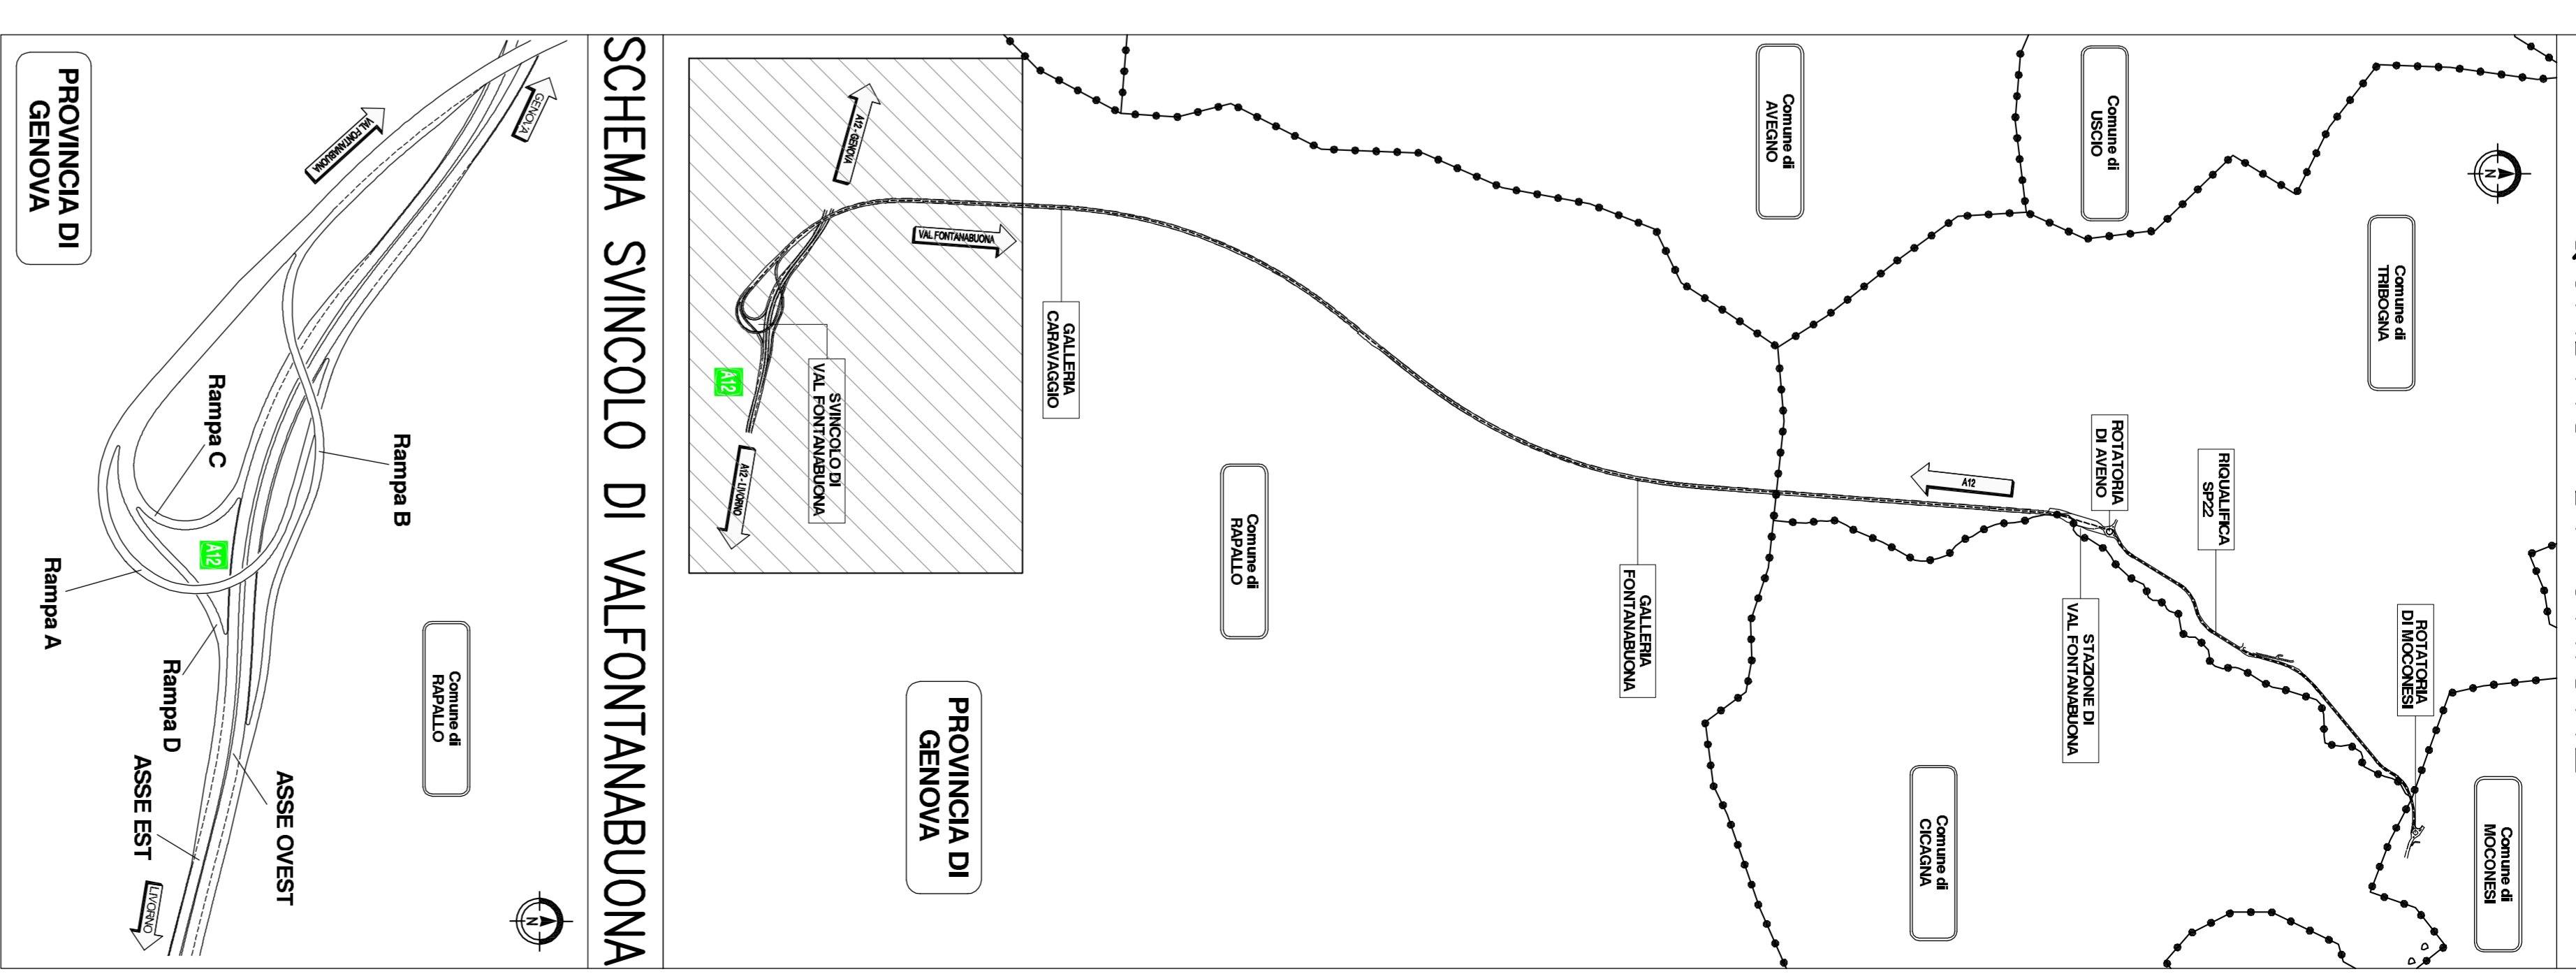

autostrade // per l'Italia

COLLEGAMENTO TRA LA VALFONTANABUONA E L'AUTOSTRADA A12 GENOVA-roma

PROGETTO DEFINITIVO
 PROGETTO STRADALE
 Variante A12 - Assi Est e Ovest
 Profili Longitudinali

spes **Spazio Pubblico**

PROGETTO DEFINITIVO
 110013028TSTP0022
 13/09/2014

PROGETTO DEFINITIVO
 110013028TSTP0022
 13/09/2014

PROGETTO DEFINITIVO
 110013028TSTP0022
 13/09/2014