



VIADOTTO TONGUSCI
Sezione tipo difesa a proiezione della pila 2
Scala 1:100

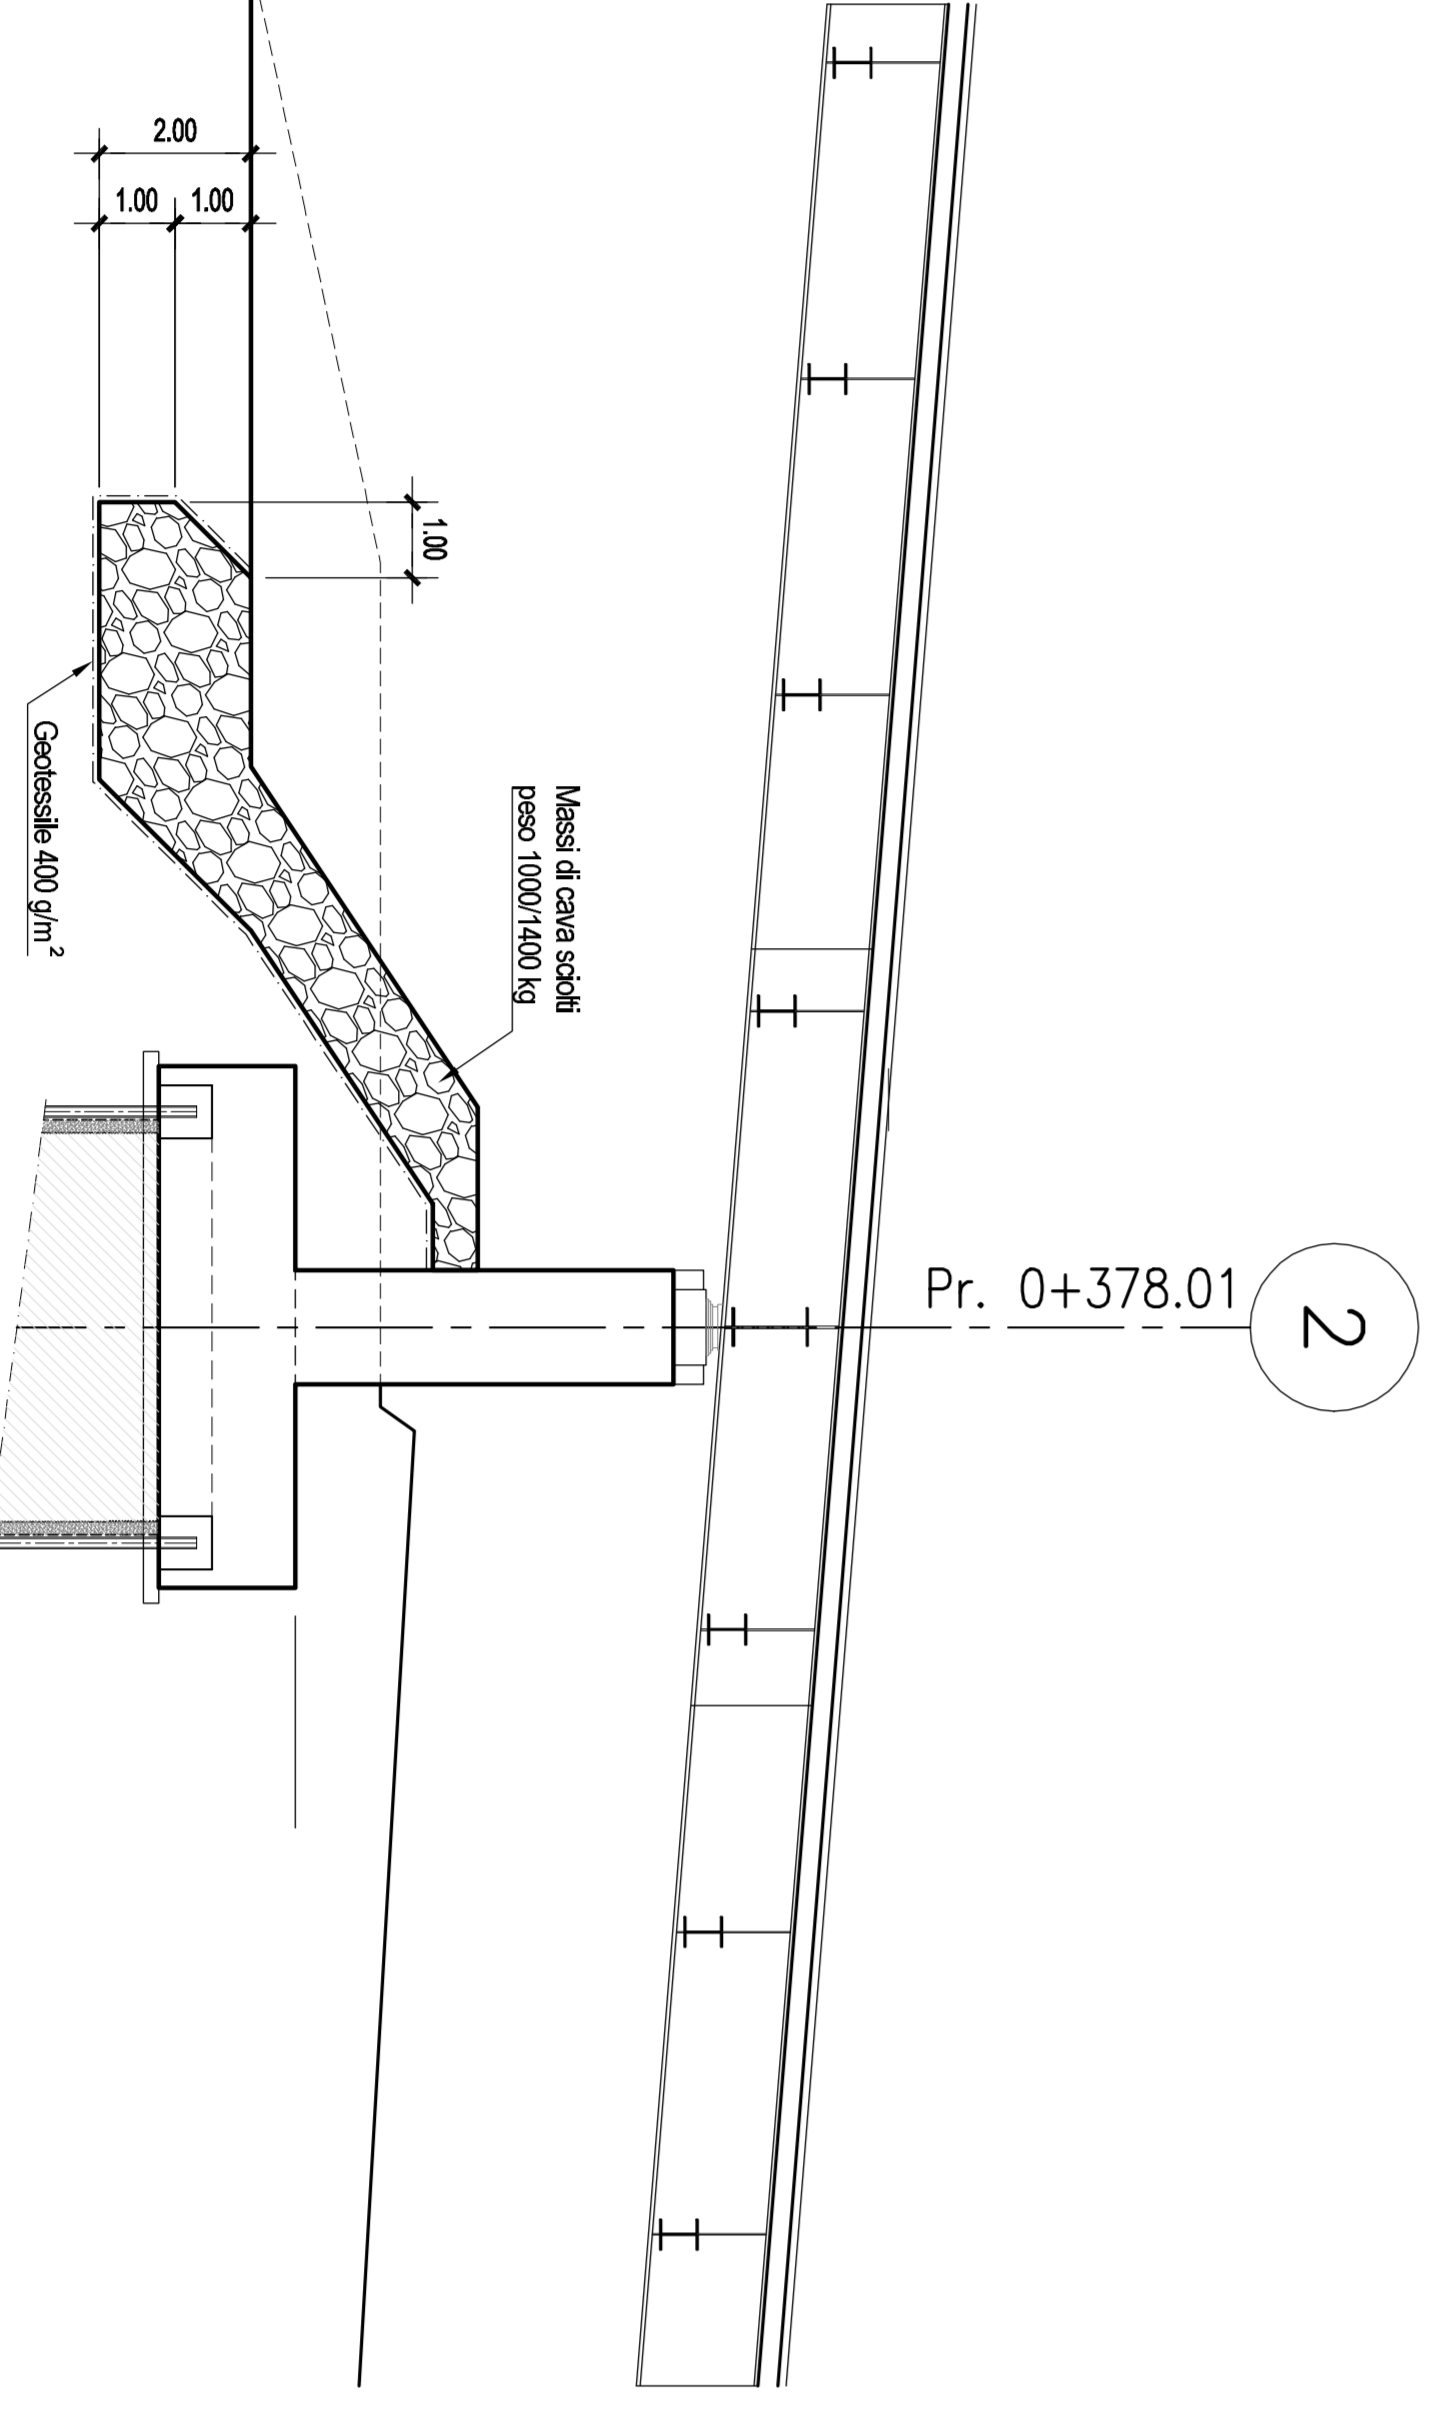

PONTE GARBARINI
Sezione tipo difesa a proiezione della spalla
Scala 1:100

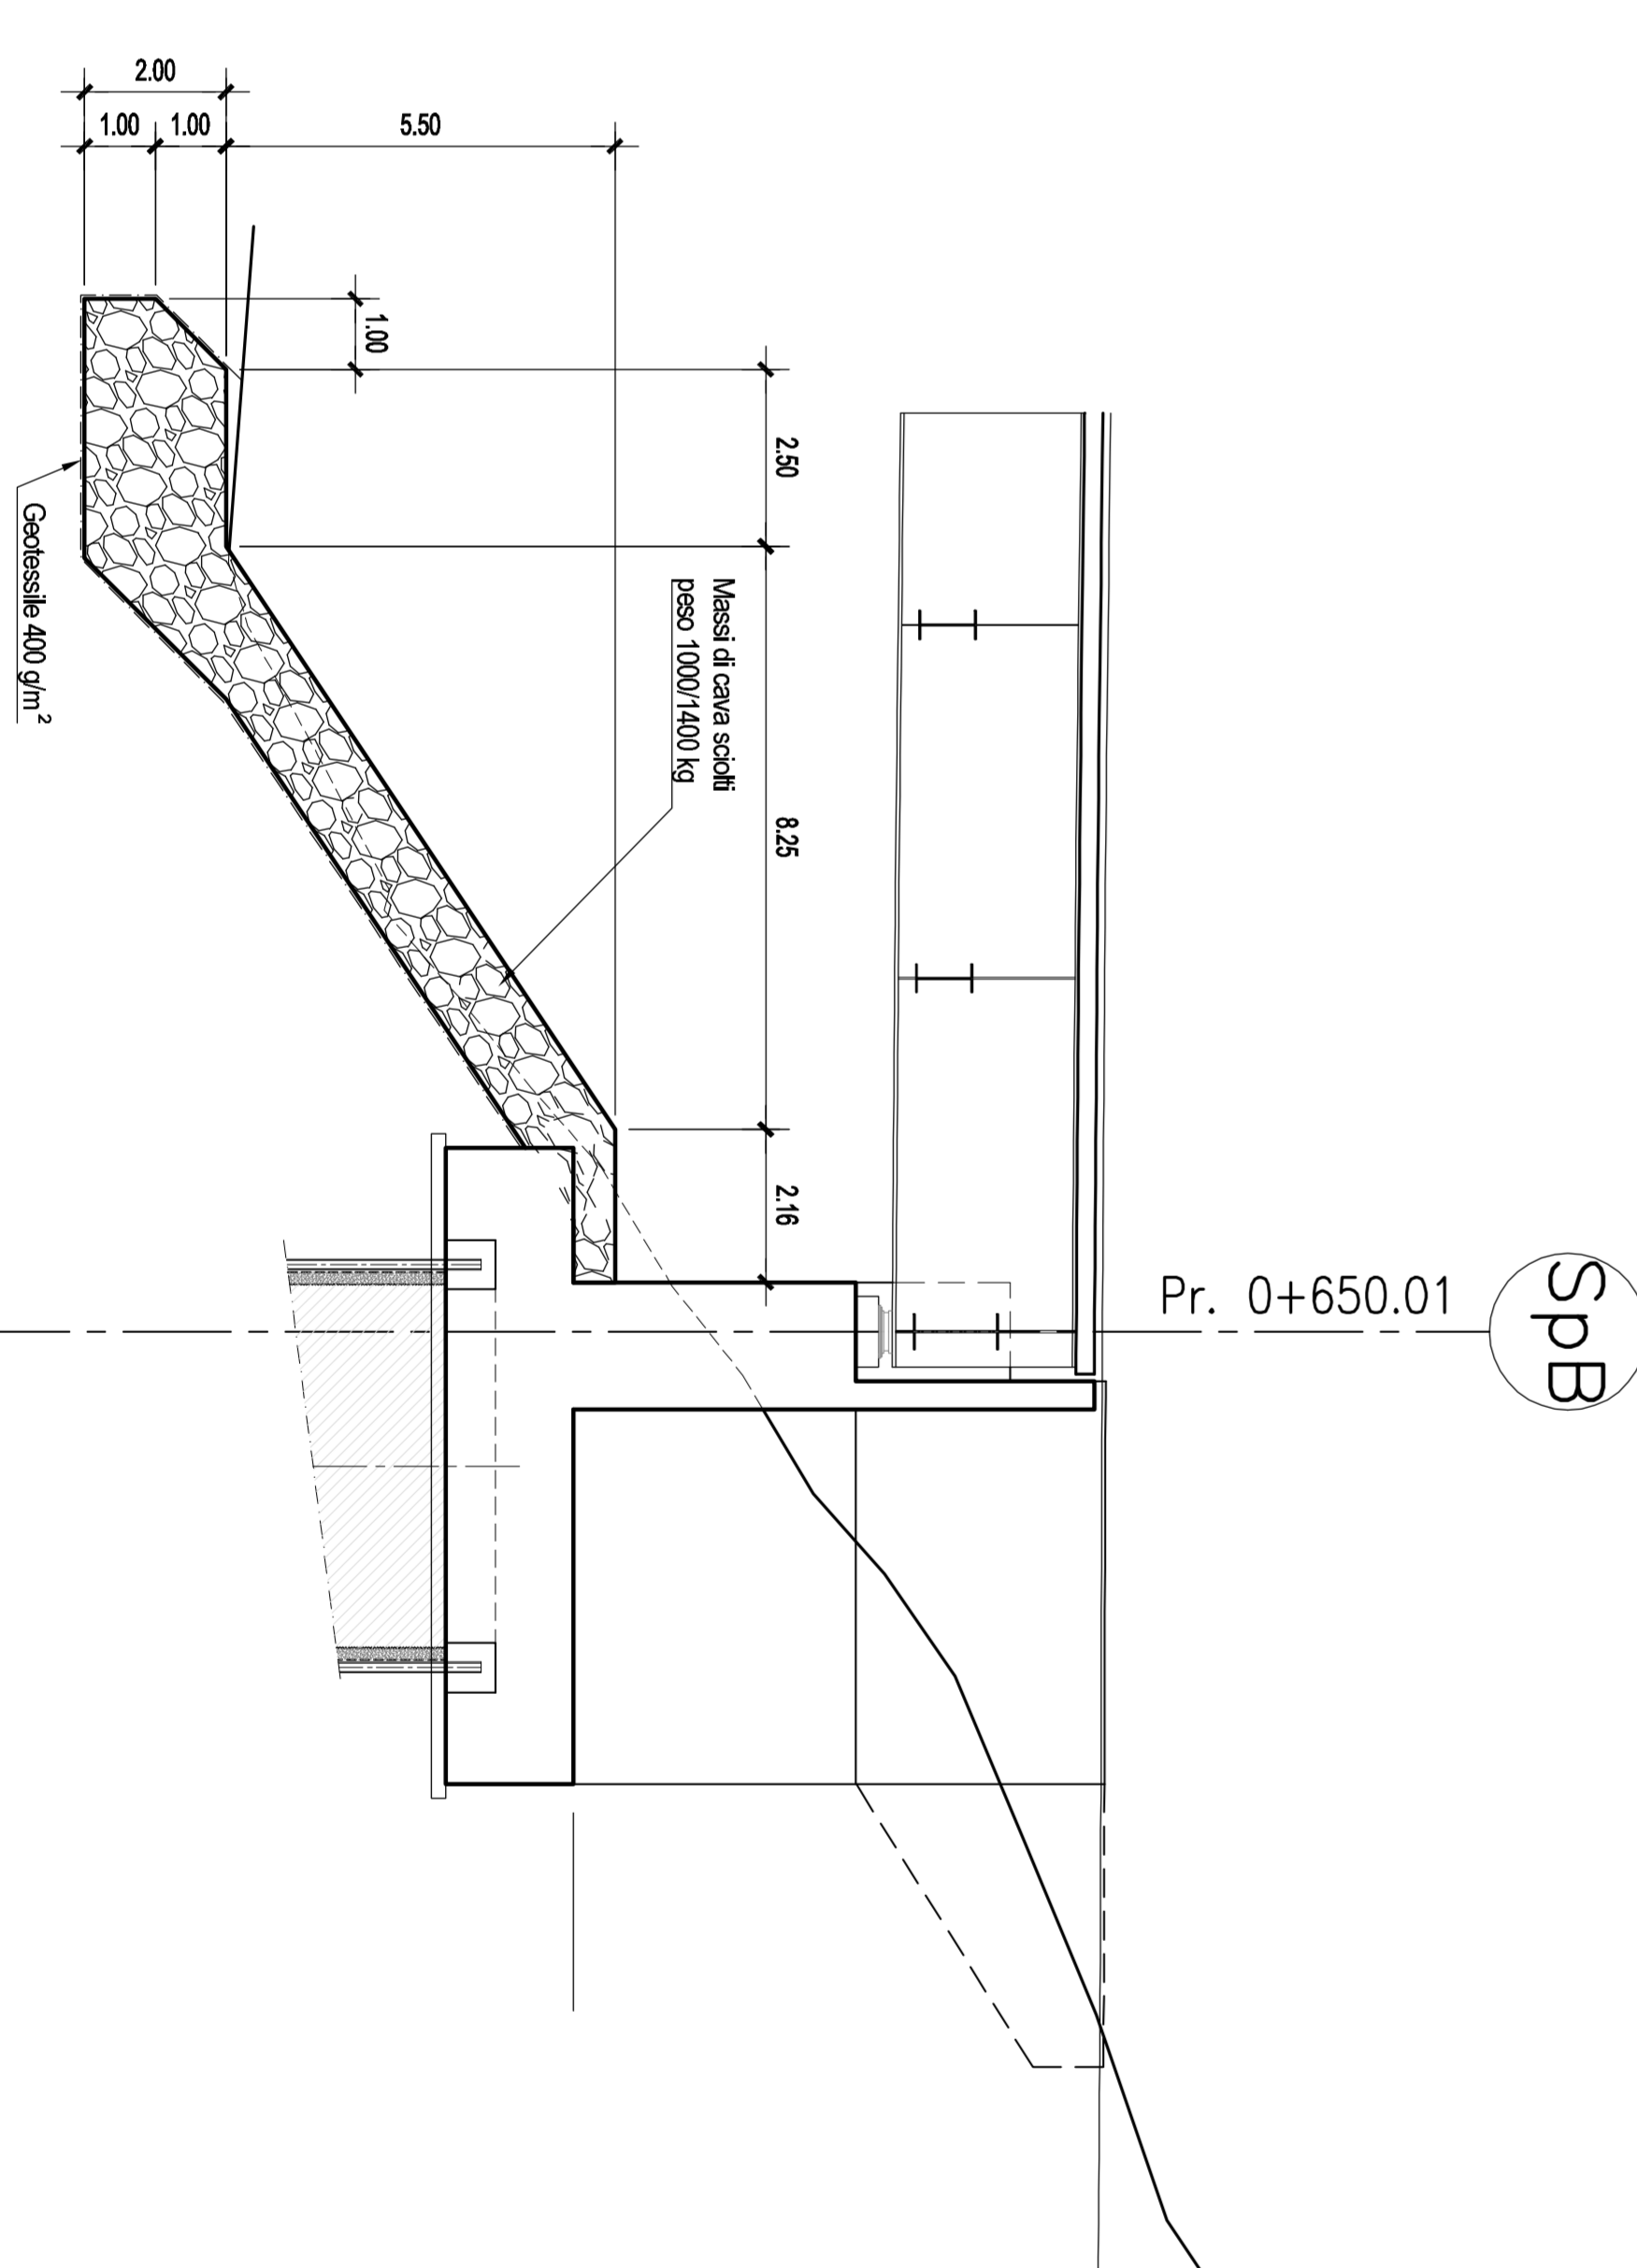

autostrade // per l'Italia
REGIONE LIGURIA
COLLEGAMENTO TRA LA VALFONTANA BUONA E L'AUTOSTRADA A12 GENOVA-ROMA
PROGETTO DEFINITIVO

IDROLOGIA E IDRAULICA
INTERFERENZE IDROGRAFICHE – SISTEMAZIONE IDRAULICA
Intervento di adeguamento SP22
Sistemazioni idrauliche
Planimetria

RESPONSABILE PROGETTAZIONE Ing. Marco Di Biase DATA: 15/11/2014	RESPONSABILE INTERFERENZE Ing. Silvio Frassinetti DATA: 15/11/2014	RESPONSABILE VERIFICA Ing. Maurizio Tordini DATA: 15/11/2014
COORDINATORE Ing. Roberto Sestini DATA: 15/11/2014	RESPONSABILE PROGETTO IDRAULICO Ing. Daniele Marzi DATA: 15/11/2014	RESPONSABILE INTERFERENZE Ing. Andrea Torati DATA: 15/11/2014
PROGETTO 15/11/2014	VERIFICA 15/11/2014	INTERFERENZE 15/11/2014
PROGETTO 15/11/2014	VERIFICA 15/11/2014	INTERFERENZE 15/11/2014