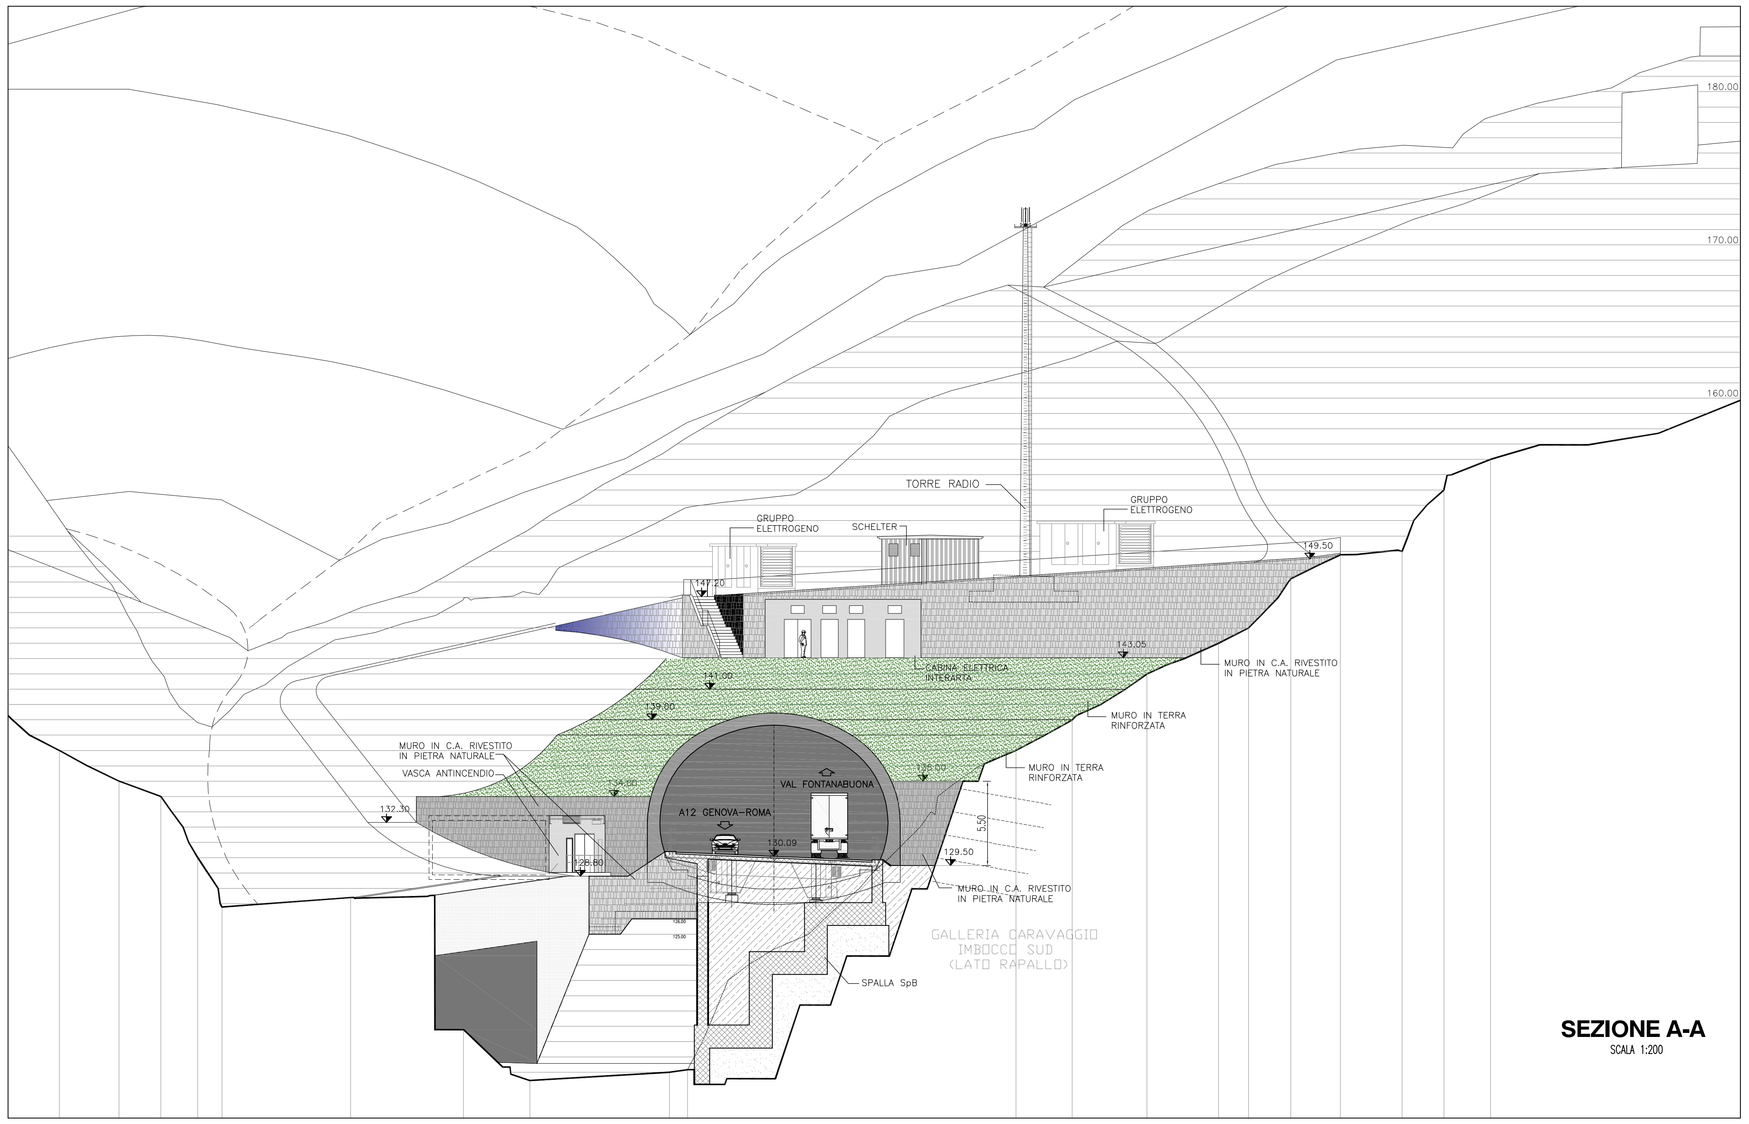

SEZIONE A-A
SCALA 1:200

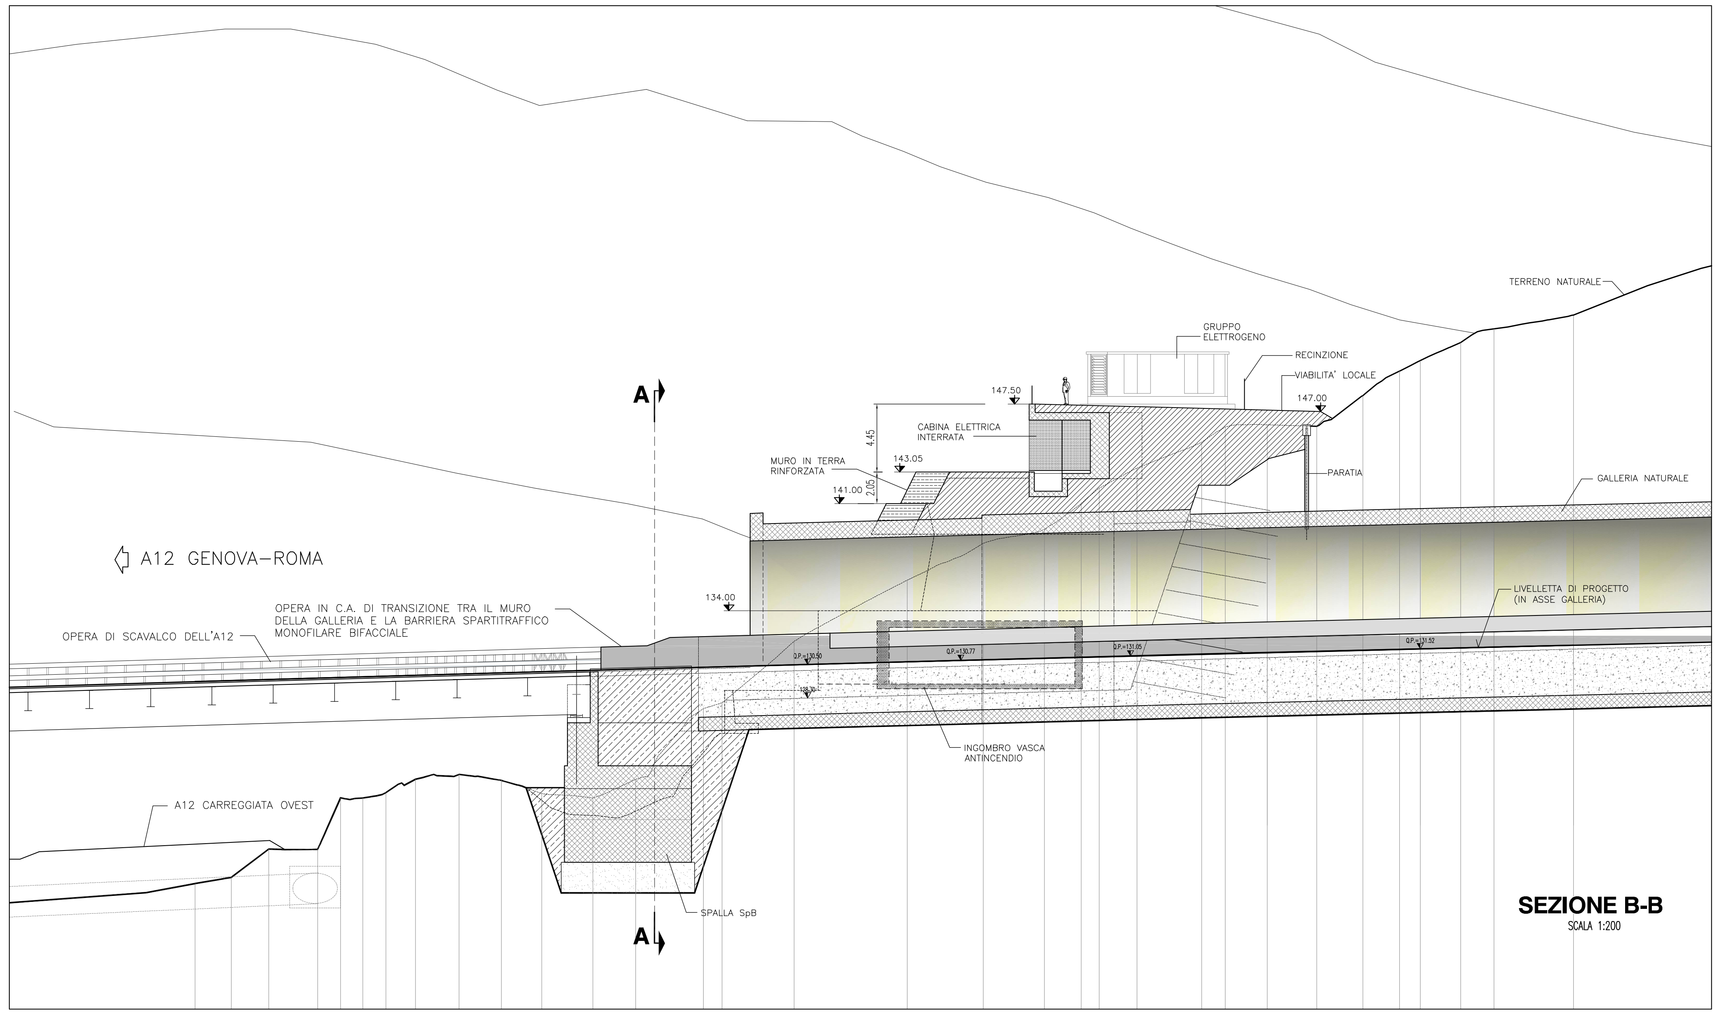

SEZIONE B-B
SCALA 1:200

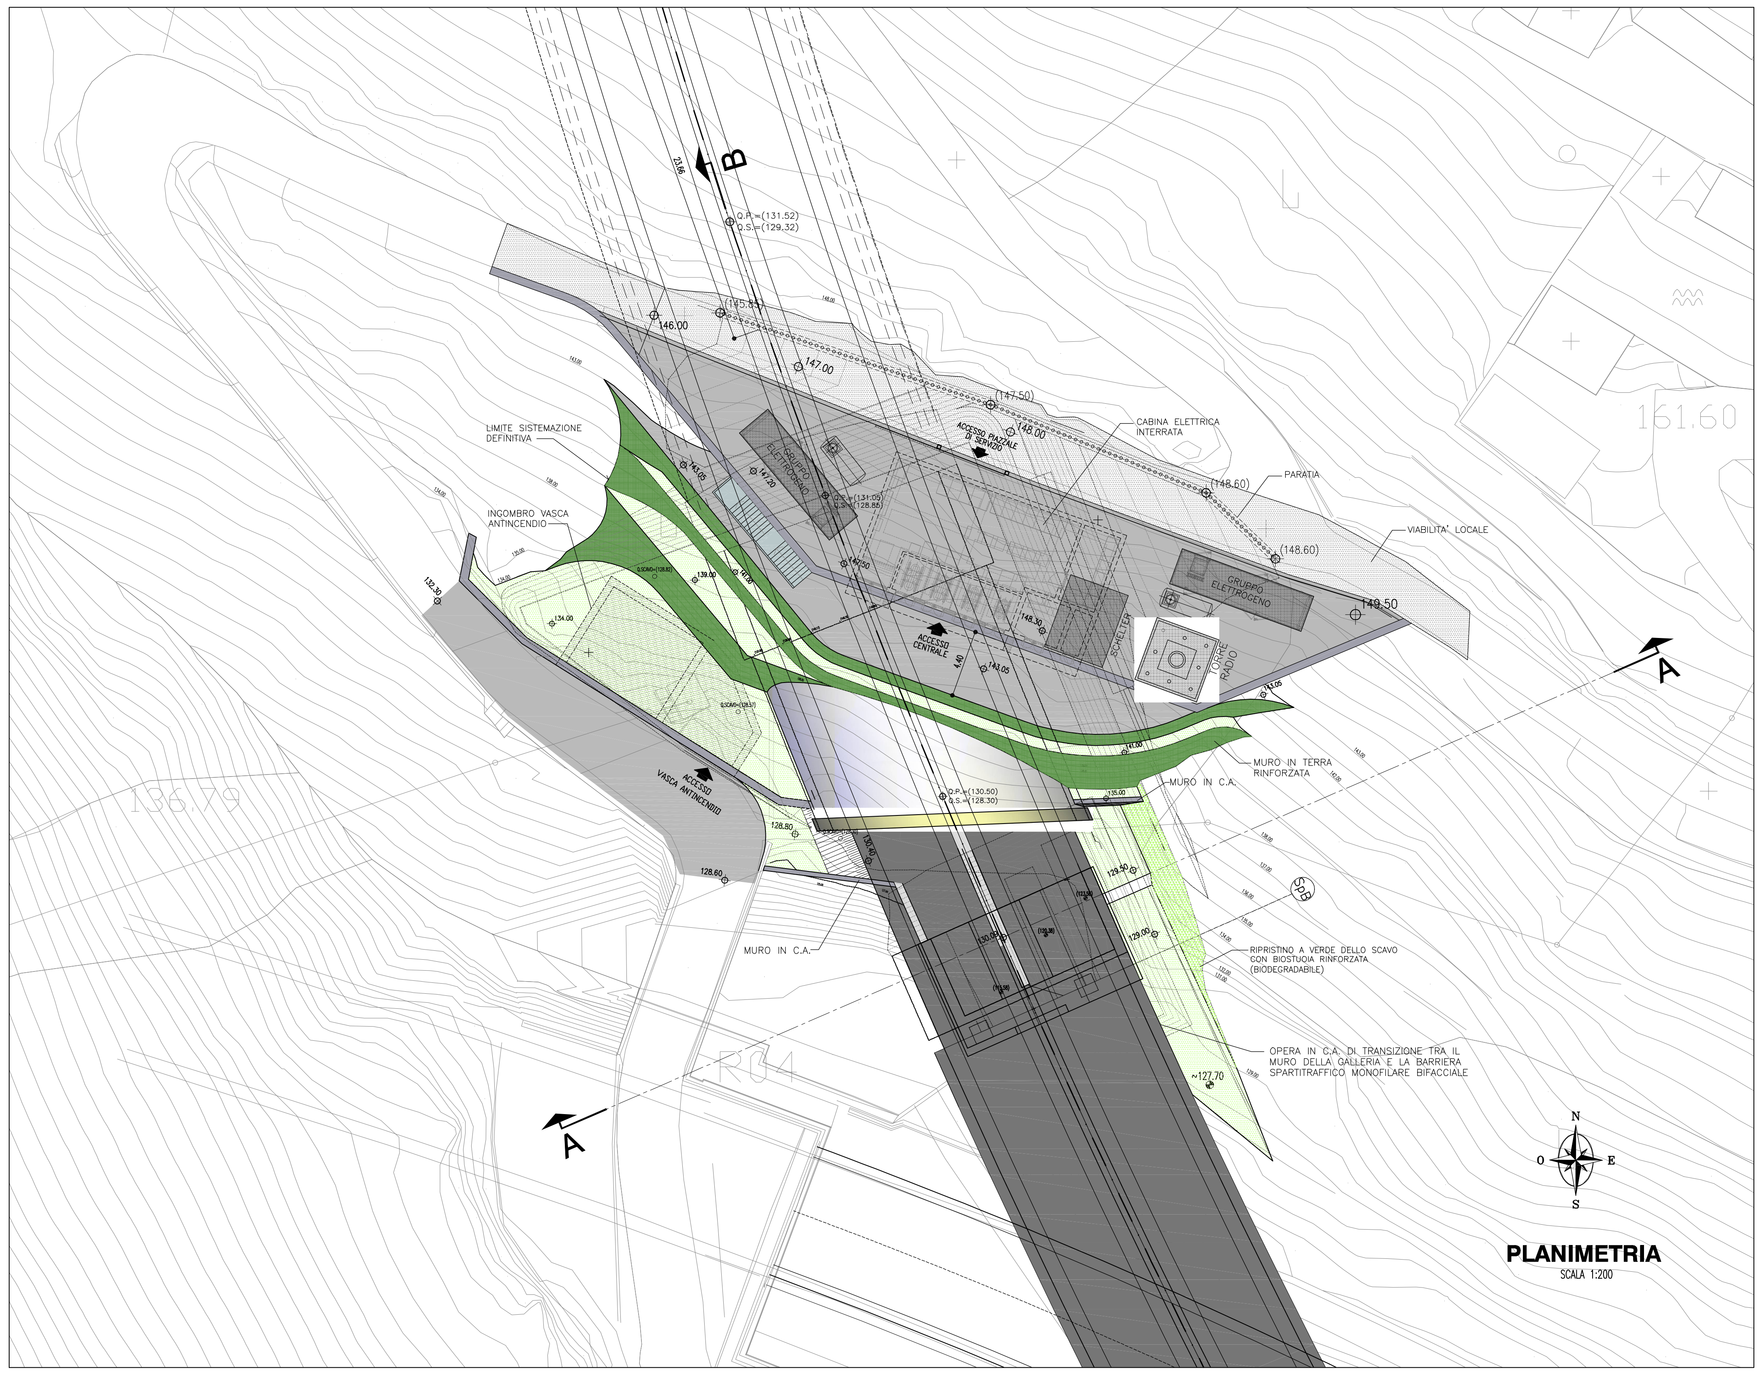

PLANIMETRIA
SCALA 1:200

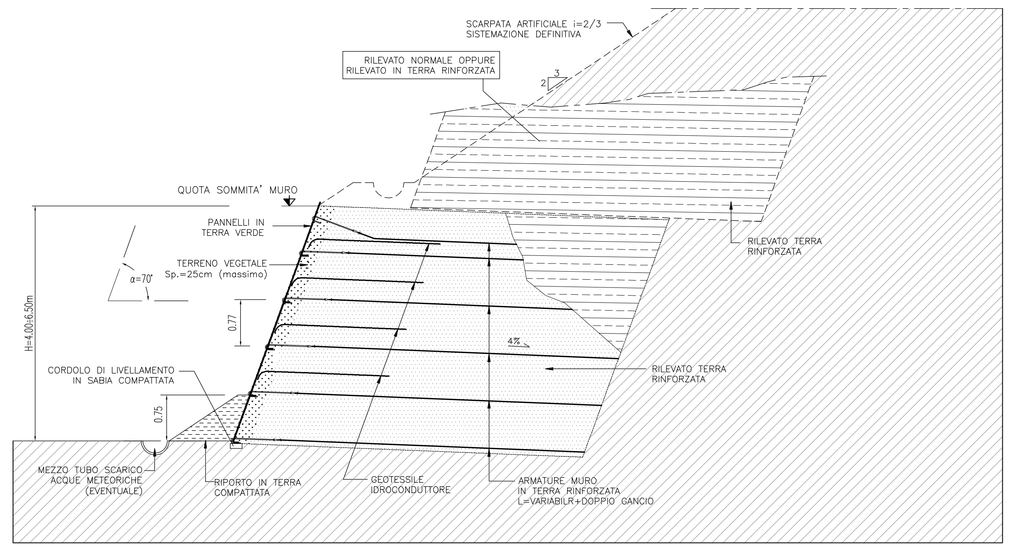

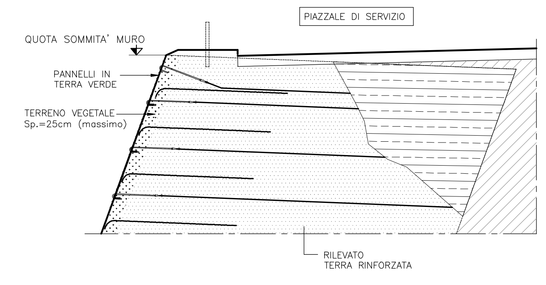

MURO IN TERRA RINFORZATA -SEZIONI TIPO
SCALA 1:50

LEGENDA	
SIMBOLO	DESCRIZIONE
	RAPPRESENTAZIONE PLANIMETRICA
	SISTEMAZIONE DEFINITIVA RILEVATO REALIZZATO RIEMPIMENTO IN TERRENO
	SISTEMAZIONE DEFINITIVA RILEVATO REALIZZATO CON MURI IN TERRA RINFORZATA
	RIPRISTINO A VERDE DELLO SCAVO CON BIOSTUOIA RINFORZATA (BIODEGRADABILE)
	PAVIMENTAZIONE IN ASFALTO SU SOTTOFONDO CARRABILE.
(00.00)	QUOTA PLANIMETRICA SCAVI ESEGUITI IN PRIMA FASE
00.00	QUOTA PLANIMETRICA SISTEMAZIONE DEFINITIVA
	RAPPRESENTAZIONE IN SEZIONI VERTICALI
	SISTEMAZIONE DEFINITIVA RILEVATO REALIZZATO CON RIEMPIMENTO IN TERRENO
	SISTEMAZIONE DEFINITIVA RILEVATO REALIZZATO CON MURI IN TERRA RINFORZATA
	STRUTTURA IN C.A. IN PROGETTO

INQUADRAMENTO

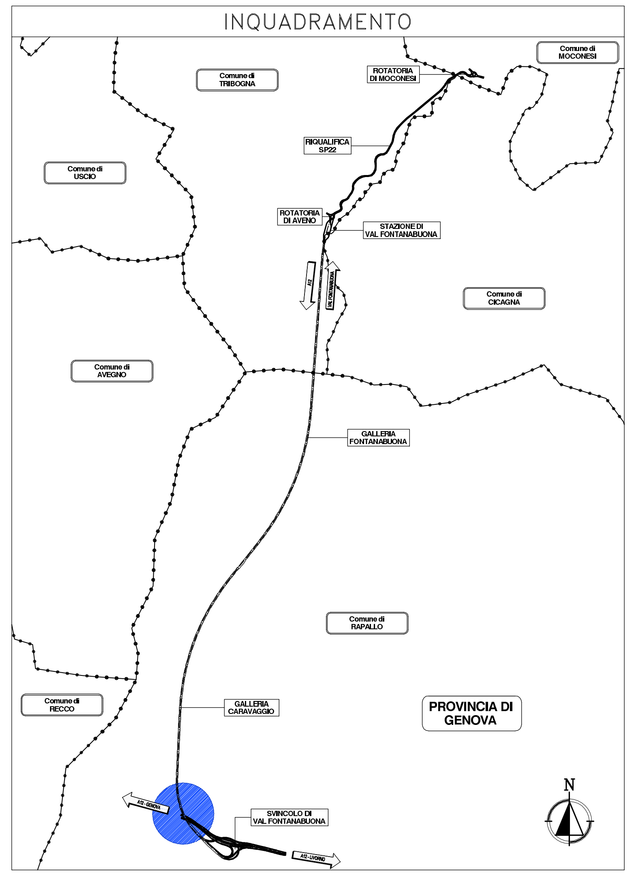

REGIONE LIGURIA

autostrade per l'italia

COLLEGAMENTO TRA LA VALFONTANABUONA E L'AUTOSTRADA A12 GENOVA–ROMA

PROGETTO DEFINITIVO

GALLERIE NATURALI

GN01–GALLERIA CARAVAGGIO
IMBOCCO LATO RAPALLO

SISTEMAZIONE DEFINITIVA
PLANIMETRIA, PROSPETTO E PROFILO

IL RESPONSABILE PROGETTAZIONE SPECIALISTICA	IL RESPONSABILE INTEGRAZIONE PRESTAZIONI SPECIALISTICHE	IL DIRETTORE TECNICO
Arch. Enrico Francesconi Ord. Arch. Milano N.16888 RESPONSABILE UFFICIO AUA	Ing. Sara Frisiani Ord. Ingg. Genova N. 9810A CAPO COMMESSA	Ing. Maurizio Torresi Ord. Ingg. Milano N. 16492 RESPONSABILE DIREZIONE OPERATIVA TECNICA E PROGETTAZIONE

WBS	RIFERIMENTO ELABORATO								DATA:	REVISIONE	
	DIRETTORIO			FILE						n.	data
	codice commessa		N°Prog.	unità'	ufficio	n. progressivo		Rev.	DICEMBRE 2014		
_	1	1	0	0	1	3	0	2	S T P A U A 0 0 1 1 – –	SCALA: VARIE	

spea autostrade Ingegneria europea	RESPONSABILE PROGETTO GENOVA Ing. Orlando Mazzei Ord. Ingg. Pavia N. 1496	ELABORAZIONE GRAFICA A CURA DI :	
CONSULENZA A CURA DI :		ELABORAZIONE PROGETTUALE A CURA DI :	
		IL RESPONSABILE UNITA' STP	Ing. Andrea Tonzi O.I. Parma N.1154

	VISTO DEL COMMITTENTE autostrade per l'italia R.U.P. – Ing. Andrea Frediani	VISTO DEL CONCEDENTE Ministero delle Infrastrutture e dei Trasporti DIPARTIMENTO PER LE INFRASTRUTTURE, GLI AFFARI GENERALI ED IL PERSONALE DIV. VIGILANZA SULLE CONCESSIONARIE AUTOSTRADALI

IL PRESENTE DOCUMENTO NON PUO' ESSERE COPIATO, RIPRODOTTO O ALTRIMENTI PUBBLICATO, IN TUTTO O IN PARTE, SENZA IL CONSENSO SCRITTO DELLA SOC. AUTOSTRADE PER L'ITALIA S.P.A.. OGNI UTILIZZO NON AUTORIZZATO SARA' PERSEGUITO A NORMA DI LEGGE.
THIS DOCUMENT MAY NOT BE COPIED, REPRODUCED OR PUBLISHED, EITHER IN PART OR IN ITS ENTIRETY, WITHOUT THE WRITTEN PERMISSION OF SOC. AUTOSTRADE PER L'ITALIA S.P.A.. UNAUTHORIZED USE WILL BE PROSECUTED BY LAW.

Scala Plott.: 1:1