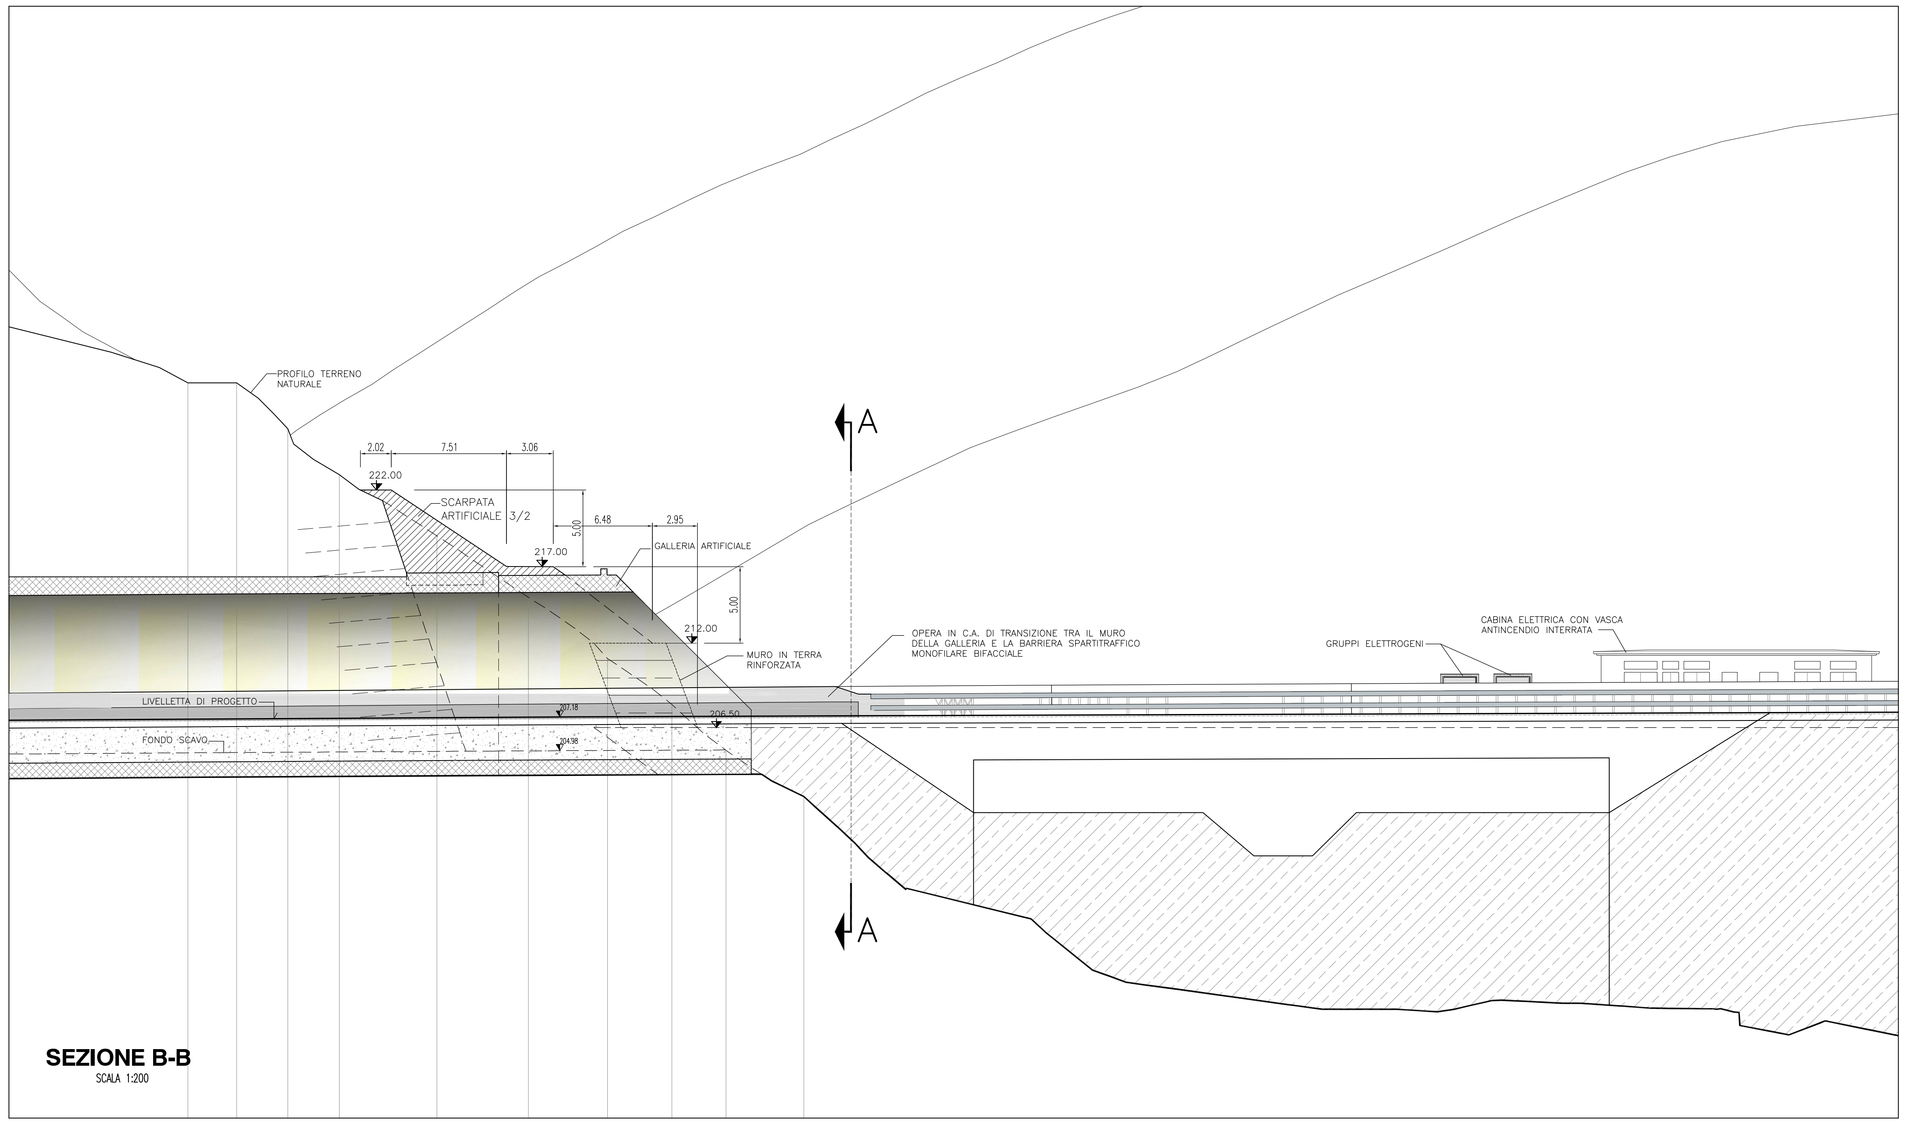

SEZIONE B-B
SCALA 1:200

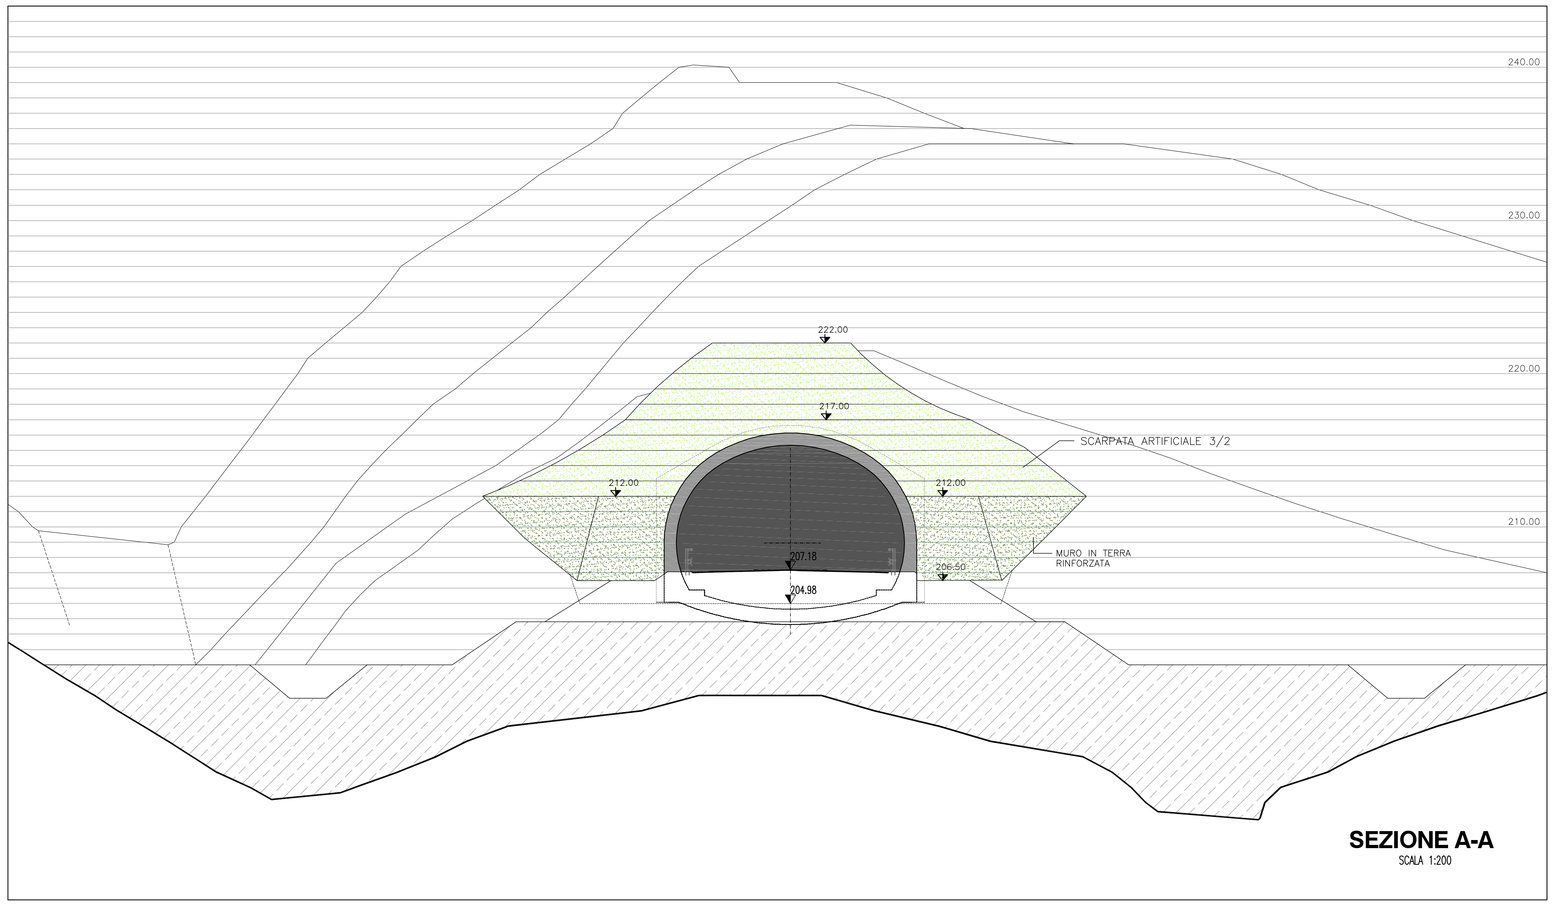

SEZIONE A-A
SCALA 1:200

MURO IN TERRA RINFORZATA - SEZIONE TIPO
SCALA 1:50

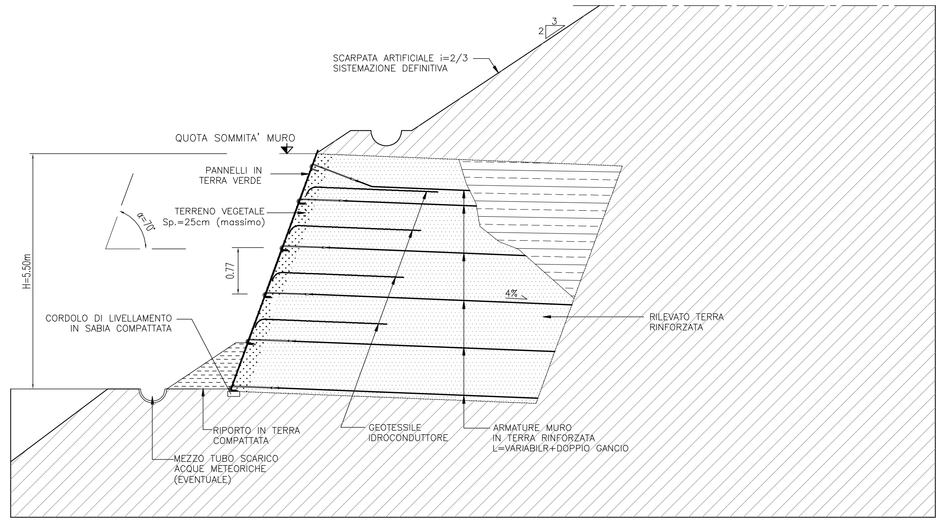

LEGENDA	
SIMBOLO	DESCRIZIONE
	RAPPRESENTAZIONE PLANIMETRICA
	SISTEMAZIONE DEFINITIVA RILEVATO REALIZZATO RIEMPIMENTO IN TERRENO
	SISTEMAZIONE DEFINITIVA RILEVATO REALIZZATO CON MURI IN TERRA RINFORZATA
	RIPRISTINO A VERDE DELLO SCAVO CON BIOSTUOIA RINFORZATA (BIODEGRADABILE)
	PAVIMENTAZIONE IN ASFALTO SU SOTTOFONDO CARRIABILE.
(00.00)	QUOTA PLANIMETRICA SCAVI ESEGUITI IN PRIMA FASE
00.00	QUOTA PLANIMETRICA SISTEMAZIONE DEFINITIVA
	RAPPRESENTAZIONE IN SEZIONI VERTICALI
	SISTEMAZIONE DEFINITIVA RILEVATO REALIZZATO CON RIEMPIMENTO IN TERRENO
	SISTEMAZIONE DEFINITIVA RILEVATO REALIZZATO CON MURI IN TERRA RINFORZATA
	STRUTTURA IN C.A. IN PROGETTO

PLANIMETRIA
SCALA 1:200

INQUADRAMENTO

REGIONE LIGURIA

autostrade per l'italia

COLLEGAMENTO TRA LA VALFONTANABUONA
E L'AUTOSTRADA A12 GENOVA–ROMA

PROGETTO DEFINITIVO

GALLERIE NATURALI

GN02–GALLERIA FONTANABUONA
IMBOCCO LATO VALFONTANABUONA

SISTEMAZIONE DEFINITIVA
PLANIMETRIA, PROSPETTO E PROFILO

IL RESPONSABILE PROGETTAZIONE SPECIALISTICA	IL RESPONSABILE INTEGRAZIONE PRESTAZIONI SPECIALISTICHE	IL DIRETTORE TECNICO
Arch. Enrico Francesconi Ord. Arch. Milano N.16888 RESPONSABILE UFFICIO AUA	Ing. Sara Frisiani Ord. Ing. Genova N. 9810A CAPO COMMESSA	Ing. Maurizio Torresi Ord. Ing. Milano N. 16492 RESPONSABILE DIREZIONE OPERATIVA TECNICA E PROGETTAZIONE

WBS	RIFERIMENTO ELABORATO							DATA:	REVISIONE	
	DIRETTORIO			FILE					n.	data
	codice commessa	lotto	fase	unità	ufficio	n. progressivo	Rev.			
–	1100130	2	ST	PAUA	00	014	– –	DICEMBRE 2014		
–								SCALA: VARIE		

spea ingegneria europea	RESPONSABILE PROGETTO GENOVA Ing. Orlando Mazza Ord. Ingg. Pavia N. 1496	ELABORAZIONE GRAFICA A CURA DI :	
		ELABORAZIONE PROGETTUALE A CURA DI :	
CONSULENZA A CURA DI :		IL RESPONSABILE UNITA' STP	Ing. Andrea Tanzi O.I. Parma N.1154

VISTO DEL COMMITTENTE	VISTO DEL CONCEDENTE
autostrade per l'italia R.U.P. – Ing. Andrea Frediani	Ministero delle Infrastrutture e dei Trasporti DIPARTIMENTO PER LE INFRASTRUTTURE, GLI AFFARI GENERALI ED IL PERSONALE STRUTTURA DI VIGILANZA SULLE CONCESSIONARIE AUTOSTRADALI

IL PRESENTE DOCUMENTO NON POTRA' ESSERE COPIATO, RIPRODOTTO O ALTRIMENTI PUBBLICATO, IN TUTTO O IN PARTE, SENZA IL CONSENSO SCRITTO DELLA SOC. AUTOSTRADE PER L'ITALIA S.P.A.. OGNI UTILIZZO NON AUTORIZZATO SARA' PERSEGUITO A NORMA DI LEGGE.
THIS DOCUMENT MAY NOT BE COPIED, REPRODUCED OR PUBLISHED, EITHER IN PART OR IN ITS ENTIRETY, WITHOUT THE WRITTEN PERMISSION OF SOC. AUTOSTRADE PER L'ITALIA S.P.A.. UNAUTHORIZED USE WILL BE PROSECUTED BY LAW.

Scala Plott.: 1:1