



NOTE GENERALI

QUADRO DI UNIONE:

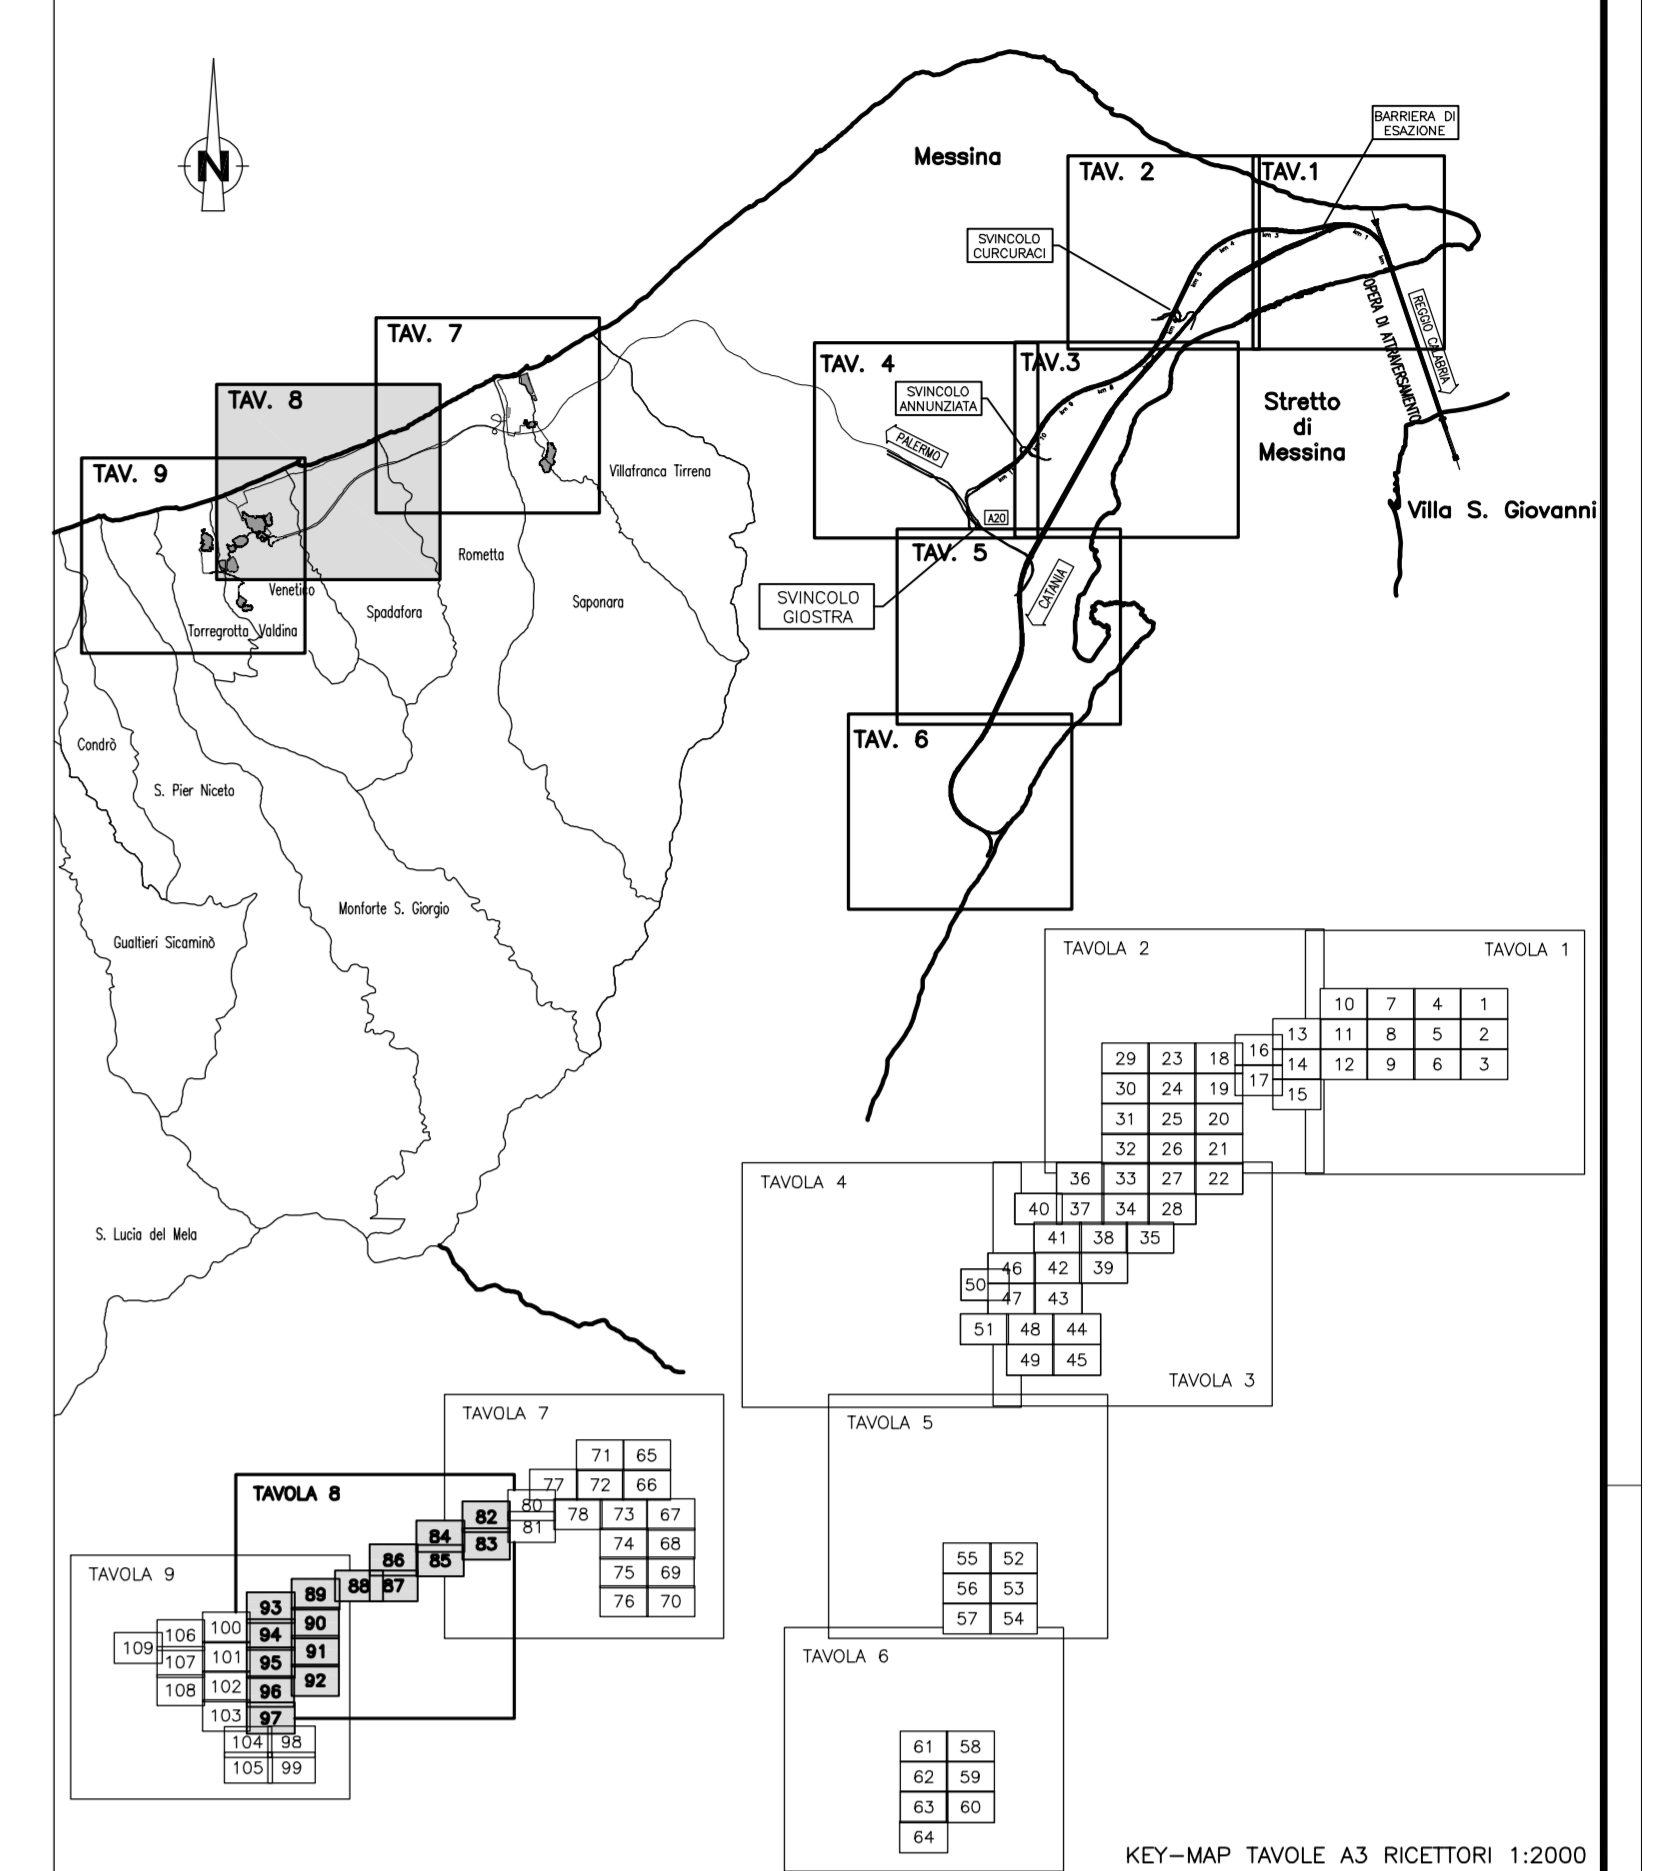

LEGENDA:

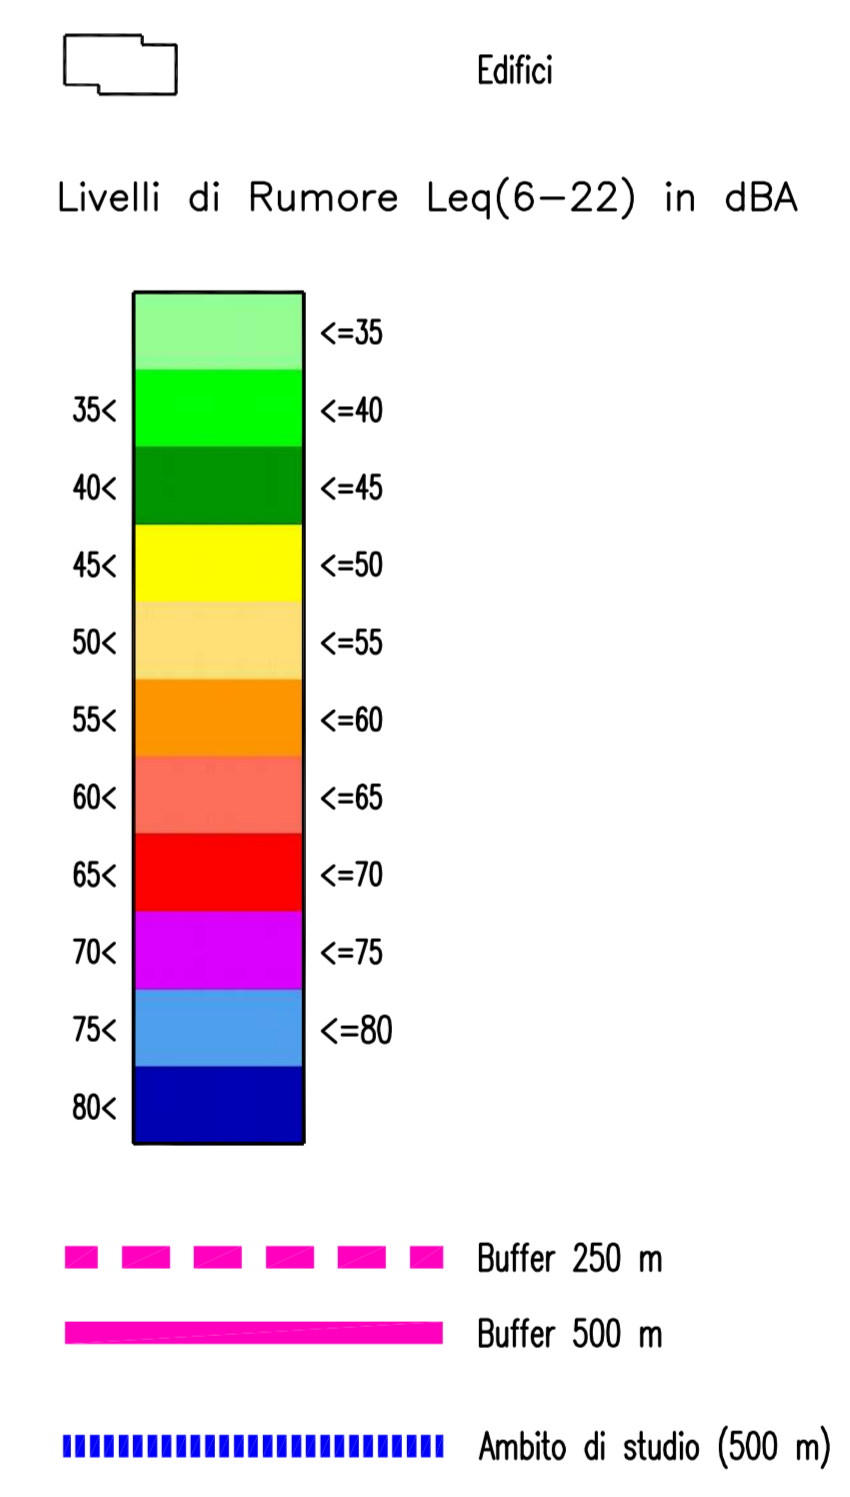

Stretto di Messina
 Concedente per la progettazione, redazione e gestione del collegamento stabile tra la Sicilia e il Continente
 (Legge n° 1158 del 17 dicembre 1971, modificata dal D.Lgs. n° 114 del 24 aprile 2005)



PONTE SULLO STRETTO DI MESSINA

PROGETTO DEFINITIVO
 ALTERNATIVE AI SITI DI DEPOSITO
(Bilancio CTA del 22/12/2011 Prot. CTA/2011/4553 e del 18/03/2019 Prot. CTA/2019/1012)

EUROLINK S.C.p.A.
 IMPREGIO S.p.A.
 SOCIETA' ITALIANA PER CONDOTTE D'ACQUA S.p.A.
 COOPERATIVA MURATORI E CEMENTISTI - C.M.C. di Ravenna Soc. Coop. a.r.l.
 SACHV S.A.U.
 ISHKAWAJIMA - HARIMA HEAVY INDUSTRIES CO. LM.
 A.C.I. S.C.P.A. - CONSORZIO STABILE

IL PROGETTISTA Dott. Ing. E. Paganò Ordine Ingegneri Sicilia n° 15408	IL CONTRAENTE GENERALE (Ing. P.P. Marcheselli)	STRETTO DI MESSINA DIRETTORE GENERALE (Ing. G. Fiommenghi)	STRETTO DI MESSINA AMMINISTRATORE DELEGATO (Dott. P. Ciucci)
--	---	--	--

GENERALE AMBIENTE **AMV0835_F0**
 STUDIO D'IMPATTO AMBIENTALE
 QUADRO DI RIFERIMENTO AMBIENTALE - RUMORE
 CANTIERI - SICILIA - MAPPATURA IMPATTO ACUSTICO MITIGATO PERIODO DIURNO - TAV. 8/9

REV.	DATA	DESCRIZIONE	REDATTO	VERIFICATO	APPROVATO
	15/05/2012	EMISSIONE FINALE	A. CALEGARI	M. SALOMONE	S. SPOLIANI