



NOTE GENERALI

QUADRO DI UNIONE:

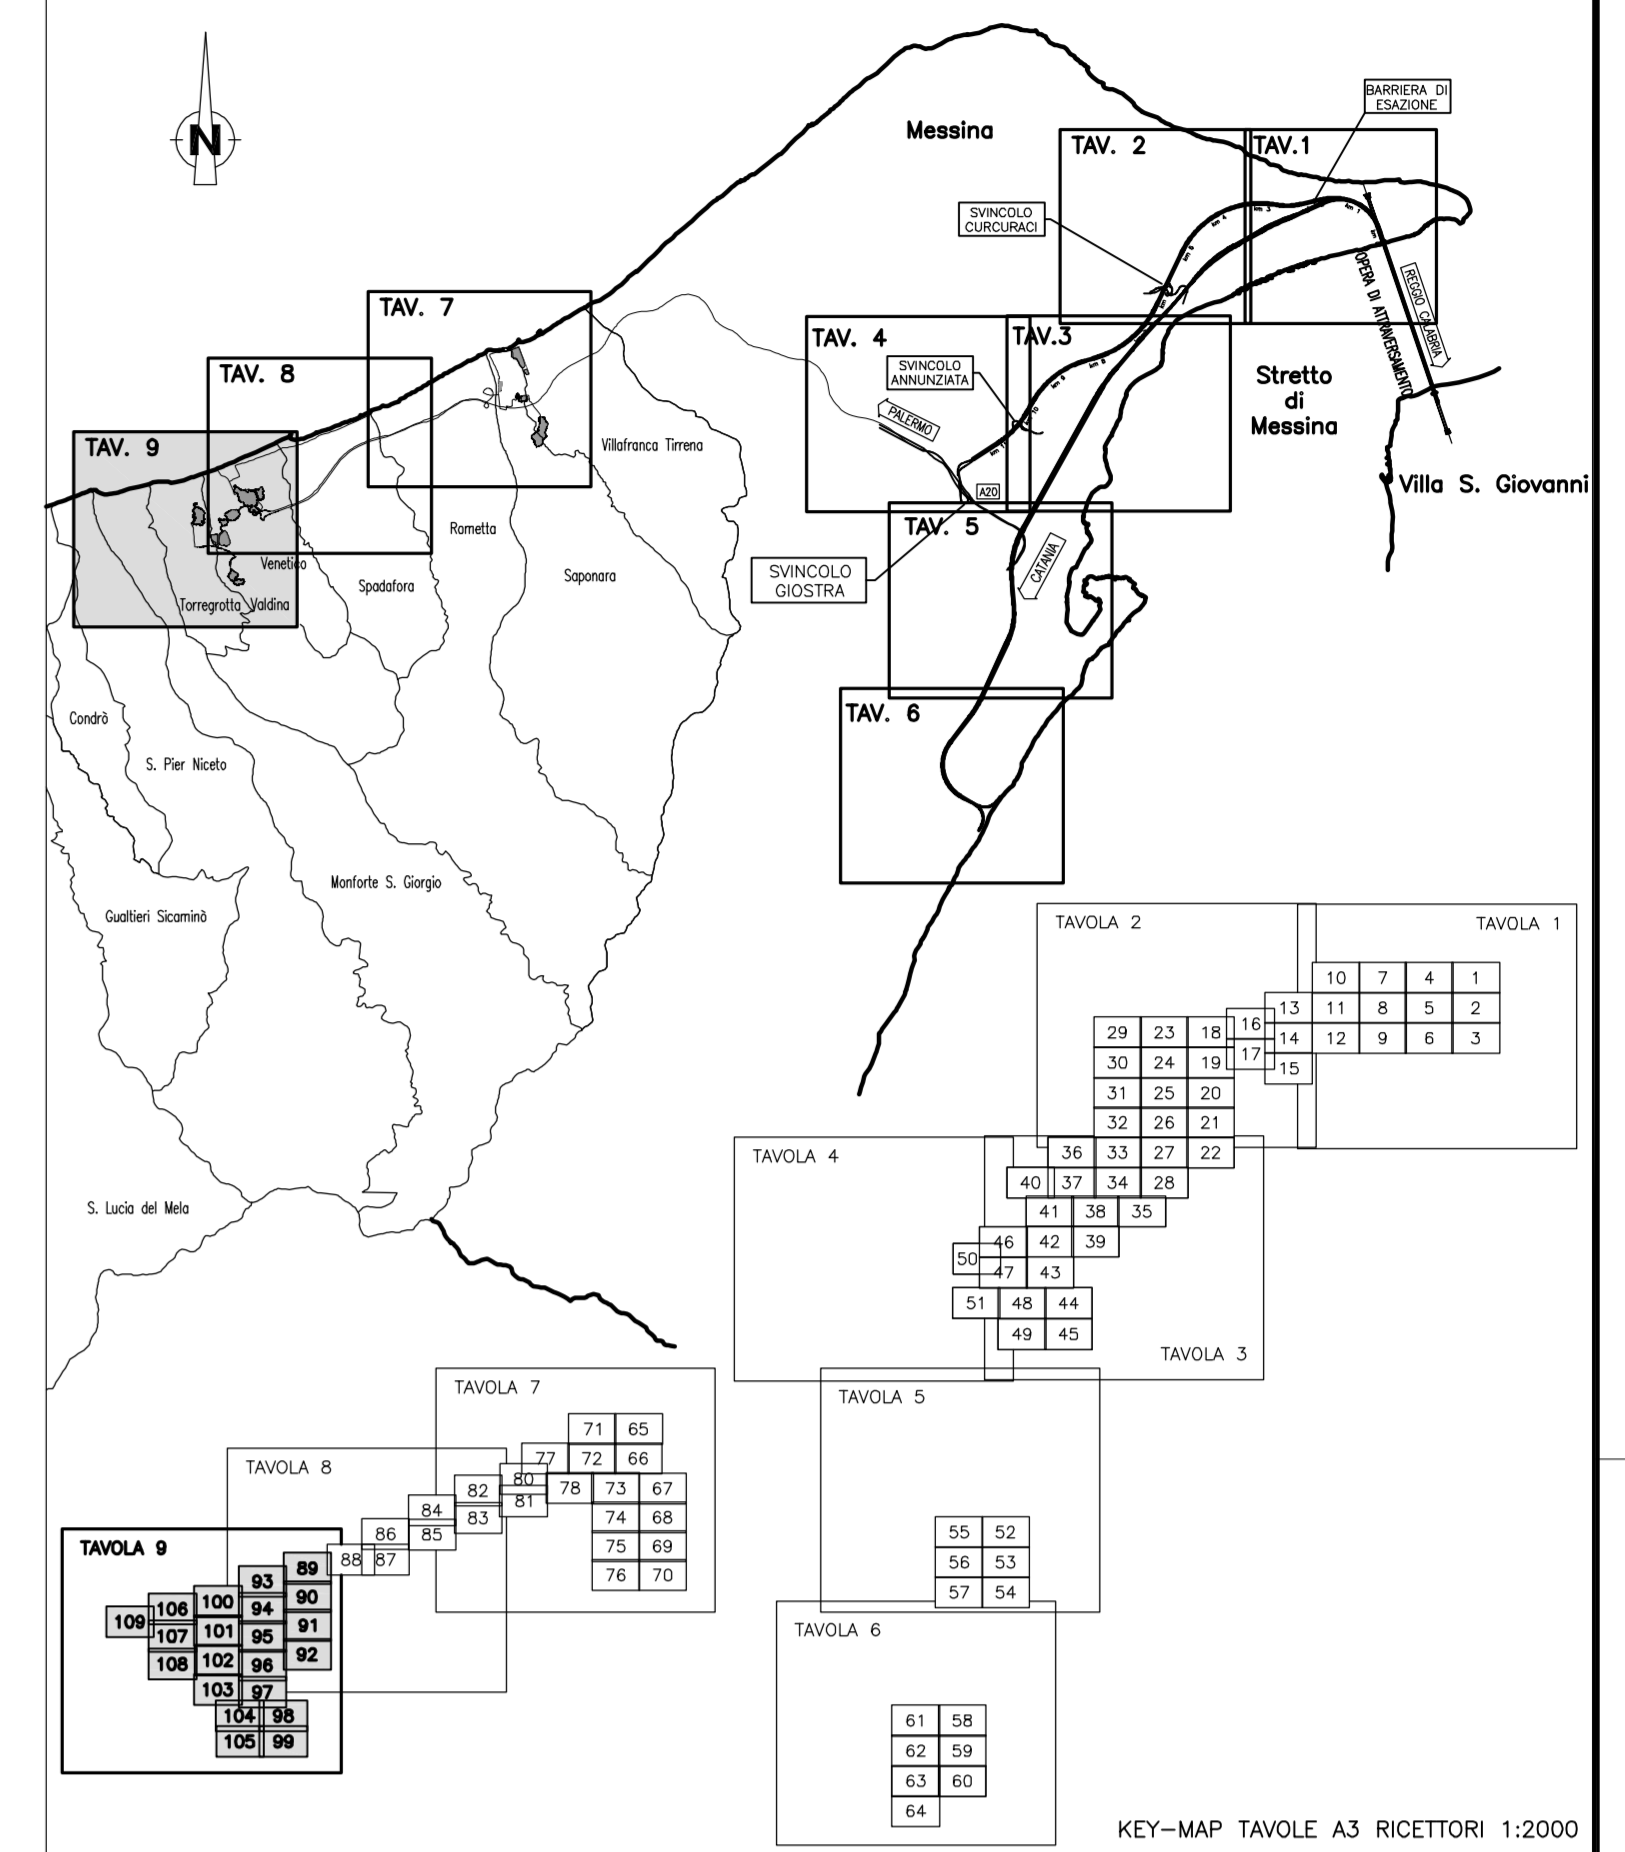

LEGENDA:

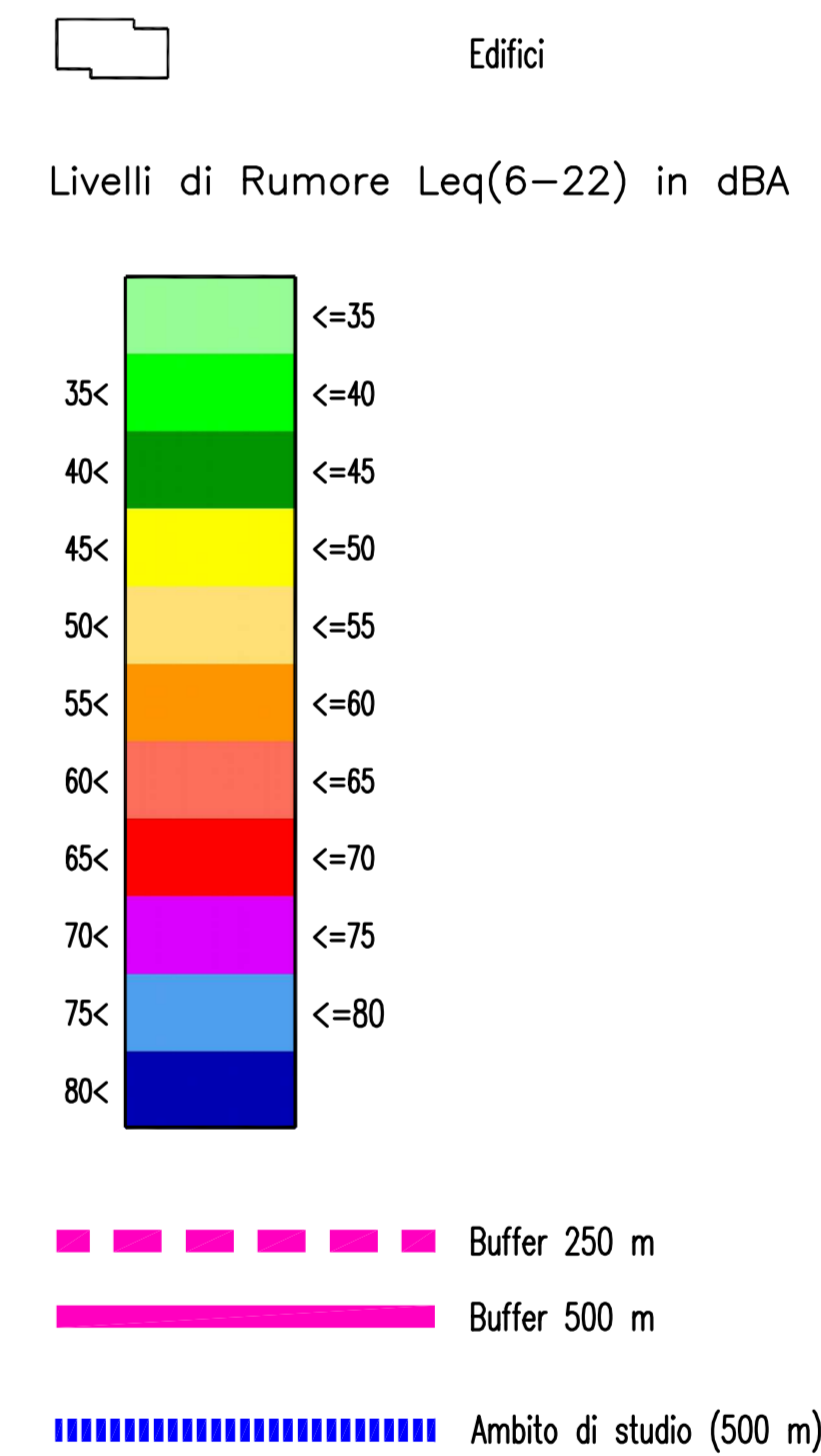

Stretto di Messina
 Concessione per la progettazione, redazione e gestione del collegamento stabile tra la Sicilia e il Continente
 Direzione di Settore Siciliana
 Gruppo n° 152 del 17 dicembre 1971, modificato dal D.lgs. n° 114 del 24 aprile 2000

PONTE SULLO STRETTO DI MESSINA
 PROGETTO DEFINITIVO
 ALTERNATIVE AI SITI DI DEPOSITO
(Bilancio OTV del 22/12/2011 Prot. CTM/2011/4534 e del 16/03/2012 Prot. CTM/2012/1012)

EUROLINK S.C.p.A.
 IMPREGIO S.p.A.
 SOCIETÀ ITALIANA PER CONDOTTE D'ACQUA S.p.A.
 COOPERATIVA MURATORI E CEMENTISTI - C.M.C. di Ravenna Soc. Coop. a.r.l.
 SACYR S.A.S.L.
 ISHIKAWAJIMA - HARIMA HEAVY INDUSTRIES CO. LTD.
 A.C.I. S.C.P.A. - CONSORZIO STABILE

IL PROGETTISTA Dott. Ing. D. Spagnoli Odire Ingeg. Mito n° 15403	IL CONTRAENTE GENERALE (Ing. P.P. Marchesetti)	STRETTO DI MESSINA DIRETTORE GENERALE (Ing. G. Fiammenghi)	STRETTO DI MESSINA AMMINISTRATORE DELEGATO (Dott. P. Giusti)
---	---	--	--

GENERALE AMV0836_F0
AMBIENTE
 STUDIO D'IMPATTO AMBIENTALE
 QUADRO DI RIFERIMENTO AMBIENTALE - RUMORE
 CANTIERI - SICILIA - MAPPATURA IMPATTO ACUSTICO MITIGATO PERIODO DIURNO - TAV. 9/9

CODICE CIG0700P15VIGAMIA03000000M7F0	SCALA 1:5000
REV. DATA FO 13/05/2012	DESCRIZIONE EMISSIONE FINALE
REDAITTO A. CALEGGI M. SALOMONDI, SPOGLIARI	VERIFICATO A. CALEGGI M. SALOMONDI, SPOGLIARI

NOOME DEL FILE: AMV0836_F0.dwg