NOTE GENERALI

NOTA BENE:
- LE QUOTE DI RIEMPIMENTO PROGRESSIVE E FINALI SONO DA RITENERSI INDICATIVE E DA ADATTARSI ALLE ESIGENZE DELLA MORFOLOGIA FINALE DELL'OPERA.
- DURANTE LE OPERAZIONI DI RIEMPIMENTO E' PREVISTA LA REALIZZAZIONE DI OPERE ATTE ALLA GESTIONE DELLE ACQUE METEORICHE E DI VERSANTE.
- E' PREVISTA LA REALIZZAZIONE DI UN SISTEMA DI TRINCEE DRENANTI E DI UN MATERASSO DRENANTE.
- LE TRINCEE DRENANTI SONO REALIZZATE DURANTE DIFFERENTI FASI SECONDO LO SCHEMA INDICATO, CHE POTRA' ESSERE VARIATO IN FUNZIONE DELLE ESIGENZE DI CANTIERIZZAZIONE
- COLORI DEI RIEMPIMENTI SONO RIFERITI, INDICATIVAMENTE ALLE FASI PREVISTE ED INDICATE NELLE TAVOLE DEDICATE A CUI SI RIMANDA PER IL DETTAGLIO
- IL MATERIALE POSTO DEFINITIVAMENTE A DEPOSITO DOVRA' ESSERE COMPATTATO SECONDO LE NORME TECNICHE DI APPALTO.
- LE MODALITA' DI STESA E DI TRATTAMENTO DEI MATERIALI SARANNO DEFINITI PREVIO OPPORTUNO CAMPO PROVA PRIMA DELL'INIZIO DEI LAVORI.

SPECIFICHE MATERIALI

- 1 — Materiali appartenenti ai gruppi A1, A2-4, A2-5 e A3, stesi in strati dello spessore non superiore a 50cm e posti in opera in accordo ai requisiti delle NTA
- 1a — Materiali appartenenti ai gruppi A1, A2-4, A2-5 e A3, stesi in strati dello spessore non superiore a 30cm e posti in opera in accordo ai requisiti delle NTA
- 2 — Materiali provenienti dagli scavi delle lavorazioni all'aperto e in sotterraneo stesi in strati dello spessore non superiore a 30cm e posti in opera in accordo ai requisiti delle NTA
- D1 — Misto di fiume o frantumato da cava con funzione drenante, con granulometria assortita da 2mm a 50mm, steso in strati dello spessore non superiore a 30cm e posto in opera in accordo ai requisiti dell'appendice alle NTA
- D2 — Misto di fiume o frantumato da cava con funzione drenante, pulito ed esente da materiali organici e coesivi, con granulometria assortita da mm 50 a mm 300, steso in strati dello spessore non superiore a 60cm e posti in opera in accordo ai requisiti dell'appendice alle NTA.
- Terreno vegetale di ricoprimento sp. 30/50cm

PROFILO LONGITUDINALE

1:500

STRATIFICAZIONI

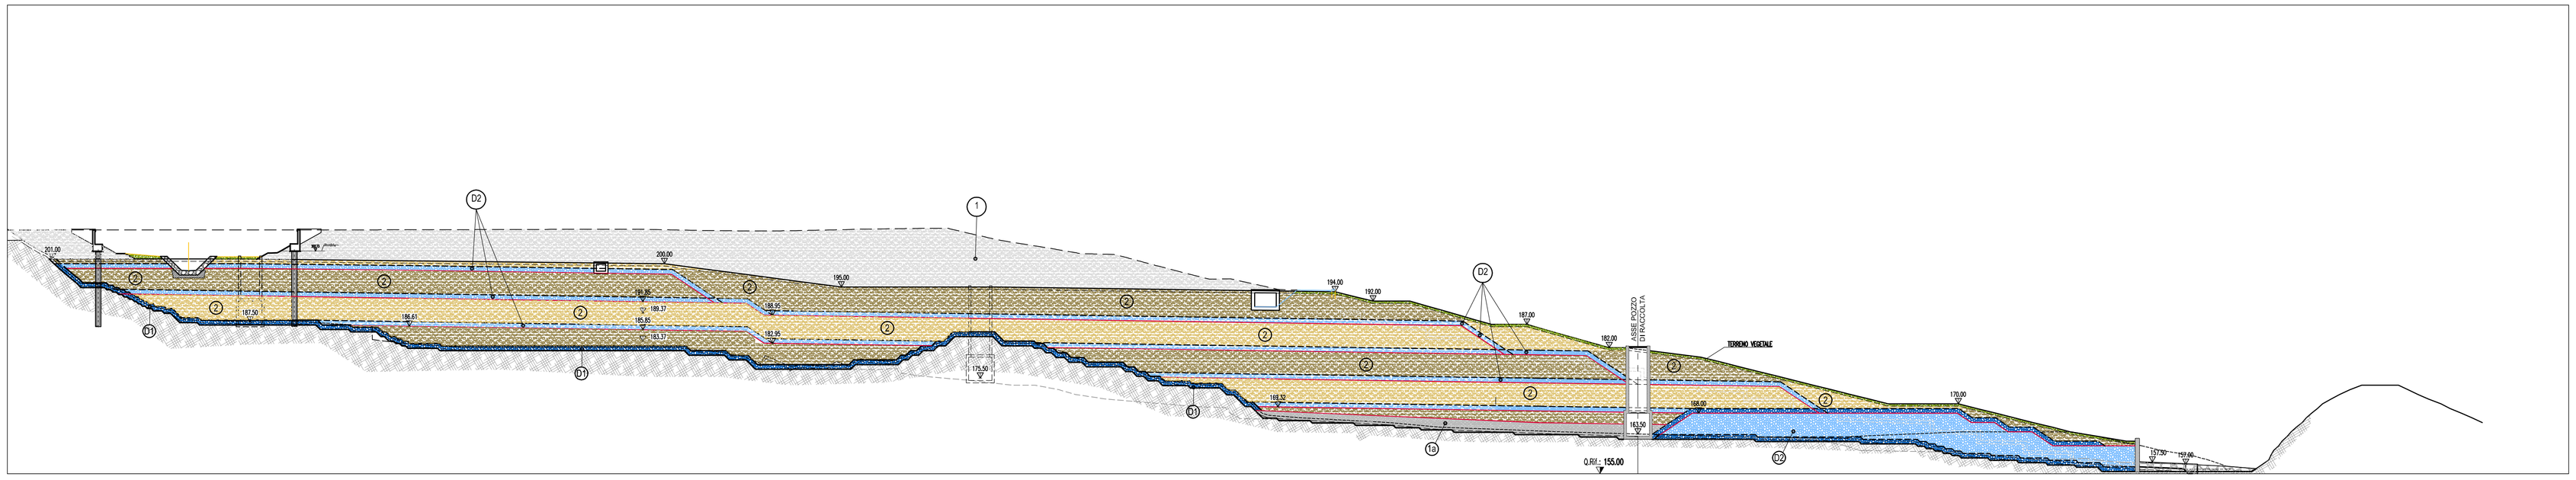

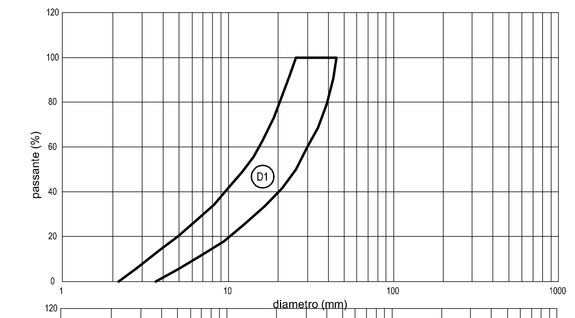

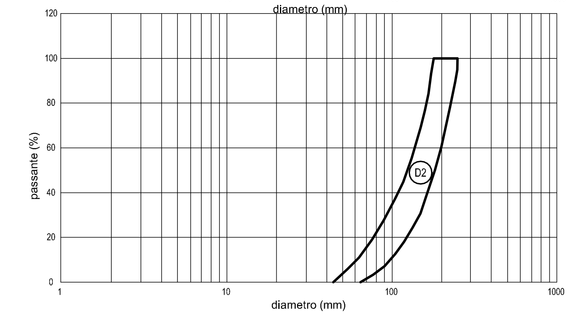

SEZIONE B

1:500

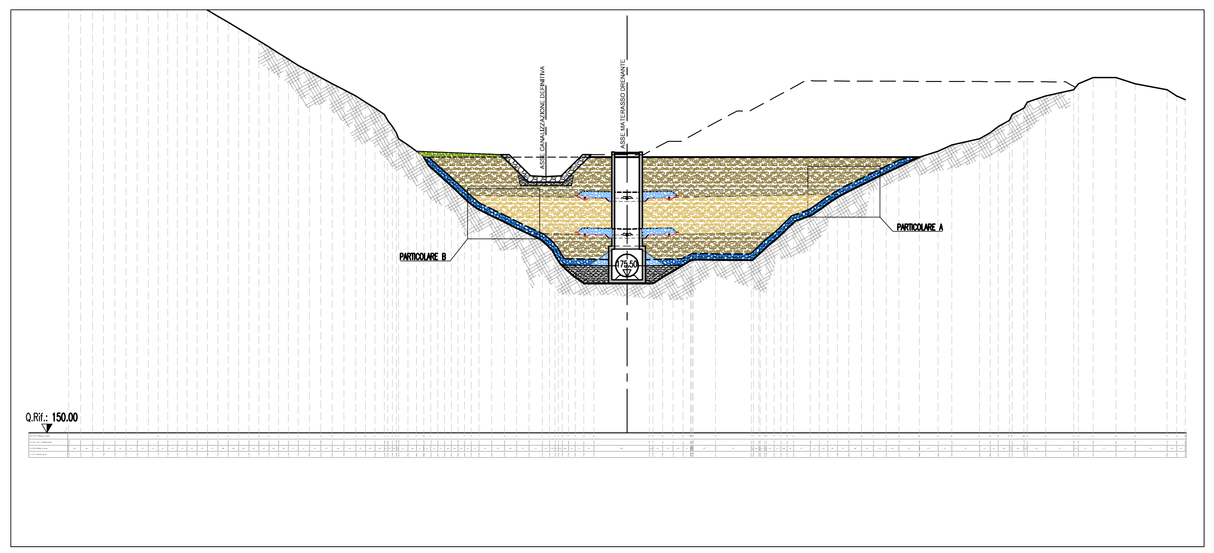

PARTICOLARE A

1:5

SCOTICO

H=0.50/1.00m sp.≤0.50m

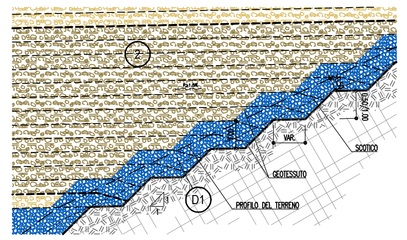

PARTICOLARE B

1:5

SCOTICO IN ROCCIA

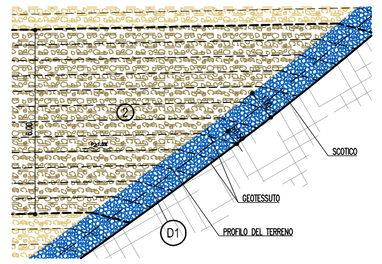

REGIONE LIGURIA

autostrade per l'italia

COLLEGAMENTO TRA LA VALFONTANABUONA E L'AUTOSTRADA A12 GENOVA–ROMA

PROGETTO DEFINITIVO

RIMODELLAMENTI MORFOLOGICI

RIMODELLAMENTO MORFOLOGICO FONTANABUONA

PROFILO, SEZIONE E PARTICOLARI

IL RESPONSABILE PROGETTAZIONE SPECIALISTICA	IL RESPONSABILE INTEGRAZIONE PRESTAZIONI SPECIALISTICHE	IL DIRETTORE TECNICO
Ing. Marco Pietro D'Angelantonio Ord. Ingg. Milano N.20155 RESPONSABILE UFFICIO APE	Ing. Sara Frisiani Ord. Ingg. Genova N. 9810A CAPO COMMESSA	Ing. Maurizio Torresi Ord. Ingg. Milano N. 16492 RESPONSABILE DIREZIONE OPERATIVA TECNICA E PROGETTAZIONE

REDD	RIFERIMENTO ELABORATO								DATA	REVISIONE	
	DIRETTORIO			FILE					DICEMBRE 2014	n.	data
—	codice commessa	lotto/sez	cod.liv	ufficio	n. progressivo	Rev.					
—	1 1 0 0 1 3 0 2			S T P A P E 0 7 0 1		—			SCALA: VARIE		

spea ingegneria europea — Ingegneria europea	RESPONSABILE PROGETTO GENOVA Ing. Orlando Mazzoo Ord. Ingg. Pavia N. 1496	ELABORAZIONE GRAFICA A CURA DI :	
		ELABORAZIONE PROGETTUALE A CURA DI :	
CONSULENZA A CURA DI :		IL RESPONSABILE UNICO DEL SIPR :	Ing. Andrea Tanzi O.I. Parma N.1154

VISTO DEL COMMITTENTE	VISTO DEL CONCEDENTE
autostrade per l'italia R.U.P. – Ing. Andrea Frediani	Ministero delle Infrastrutture e dei Trasporti Il presente documento non potrà essere copiato, riprodotto o altrimenti pubblicato, in tutto o in parte, senza il consenso scritto della SIAS - Autostrade per l'Italia S.p.A. che gli conferì non autorizzati. SIAS - Autostrade per l'Italia S.p.A. - Sede Legale Via Bonin Longare, 6 - 00142 Roma - Cap. Soc. 1.000.000.000 i.v. - Cod. Fisc. e Iscr. al Registro Imprese di Roma n. 1997 (ex R.D. 2395/1937) - Aderente Fed. Imprese Trasporti CF 1251 - Autostrade per l'Italia S.p.A. - Amministrazione ed Pec. Ed Protocollo CF 1.146

SCALA DI PLOT: 1=1