




NOTE  
N.B.: DISEGNO VALIDO SOLO PER GLI IMPIANTI



**autostrade // per l'italia**

REGIONE LIGURIA

COLLEGAMENTO TRA LA VALFONTANABUONA E L'AUTOSTRADA A12 GENOVA-ROMA

**PROGETTO DEFINITIVO**

**IMPIANTI ELETTROMECCANICI**

ELABORATI GENERALI

PIANTA CHIAVE DELLE INSTALLAZIONI, PUNTI DI CONSEGNA ENERGIA ELETTRICA E DOTAZIONI IN ITINERE

IL RESPONSABILE PROGETTAZIONE SPECIALISTA Ing. Luigi Schiavotto Ord. Ingg. Pavia n.1272 RESPONSABILE LAVORO IMP	IL RESPONSABILE ITERAZIONE PRESTAZIONI SPONSAITORE Ing. Siro Fedioli Ord. Ingg. Genova N. 9510A RESPONSABILE DIREZIONE OPERATIVA TECNICA E PRODUZIONE	IL DIRETTORE TECNICO Ing. Maurizio Terenzi Ord. Ingg. Milano N. 15492 RESPONSABILE DIREZIONE OPERATIVA TECNICA E PRODUZIONE
---	--	---

REV.	DESCRIZIONE	OPERAZIONE	ELABORATO	DATA	REVISIONE
1	111001302	STP	IMP0011	Dicembre 2014	1

CONSULENZA A CURA DI: **spea** **ingegneria europea**

RESPONSABILE PROGETTO GENOVA  
Ing. Orlando Mazzo  
Ord. Ingg. Pavia n. 1436

CONSULENZA A CURA DI: **ing. Andrea Terenzi** **Ord. Ingg. Parma N. 1155A**

VISTO DEL COMMITENTE  
**autostrade // per l'italia**  
R.L.P. - Ing. Andrea Fedioli

VISTO DEL CONCESSIONARIO  
Ministero delle Infrastrutture e dei Trasporti  
Ministero delle Attività Produttive