
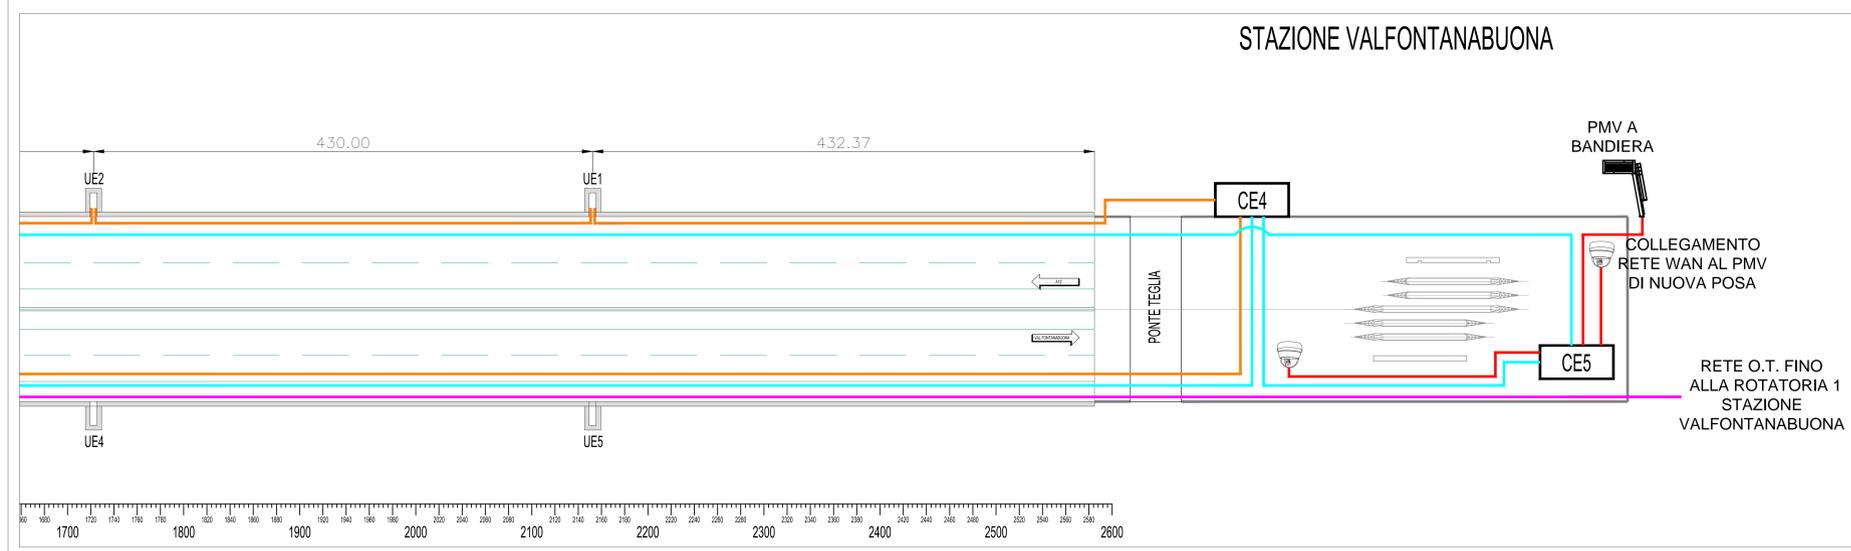
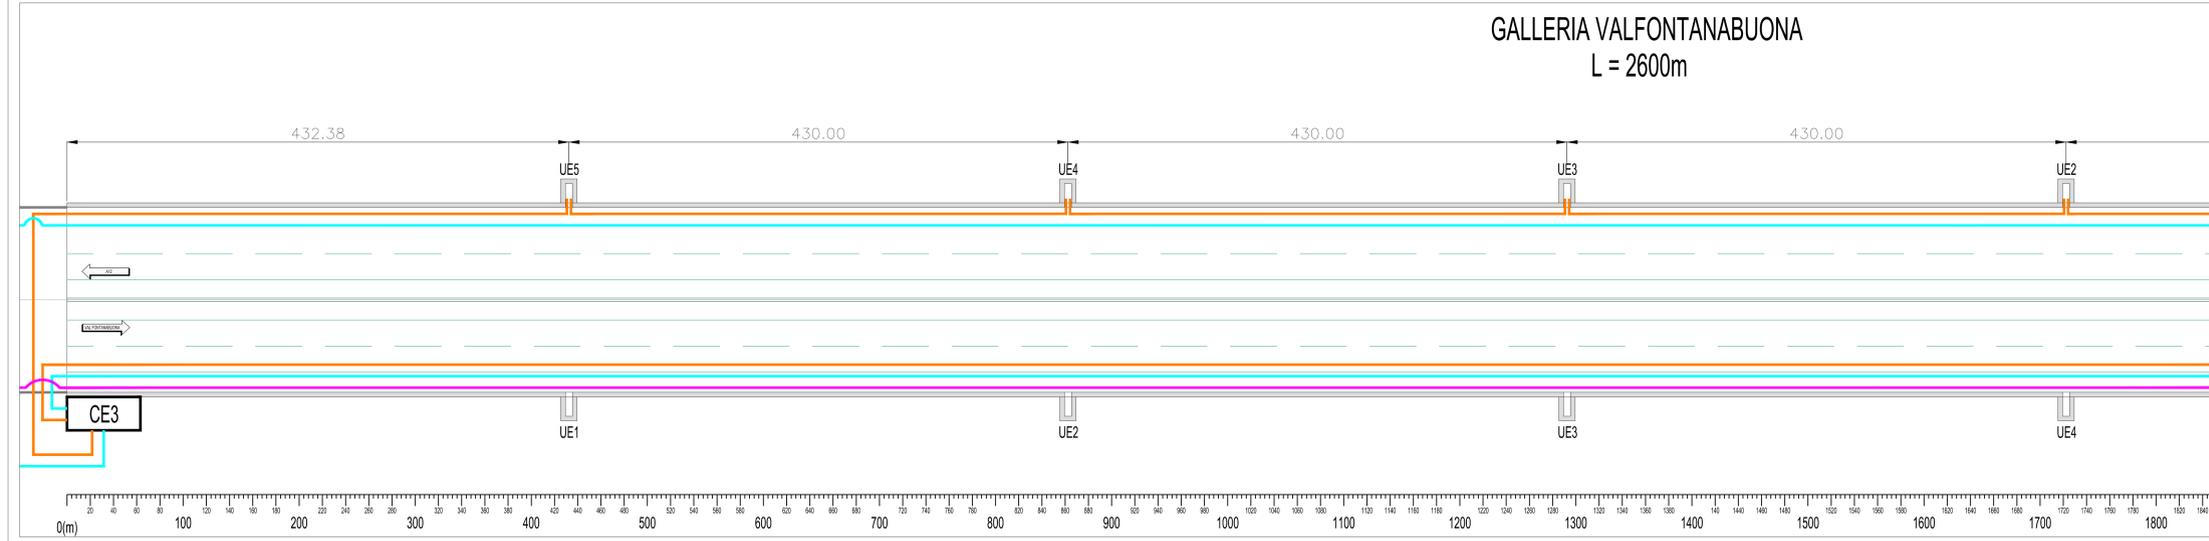
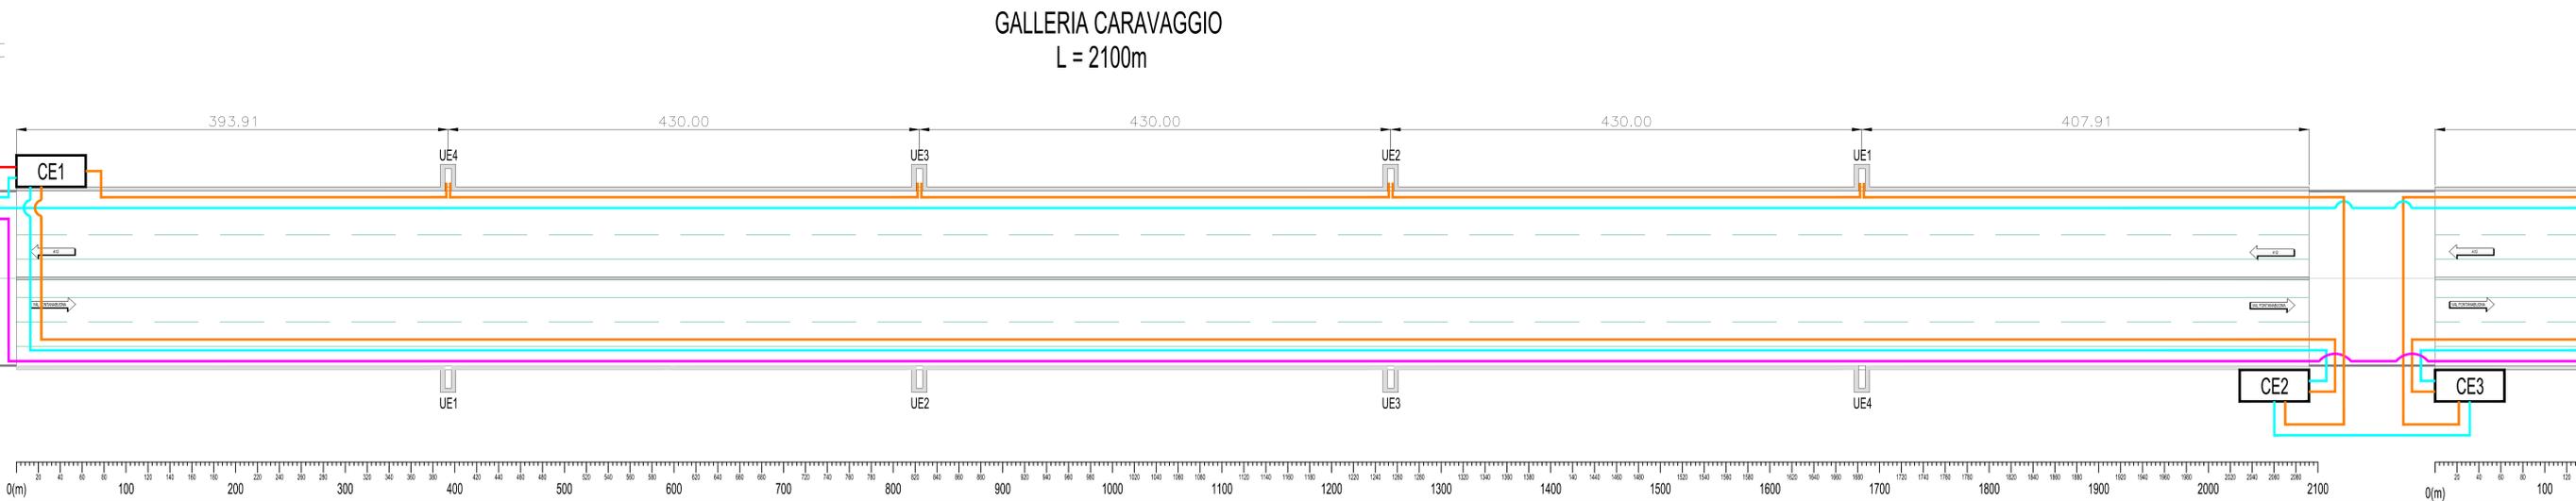


NOTE
 N.B.: DISEGNO VALIDO SOLO PER GLI IMPIANTI

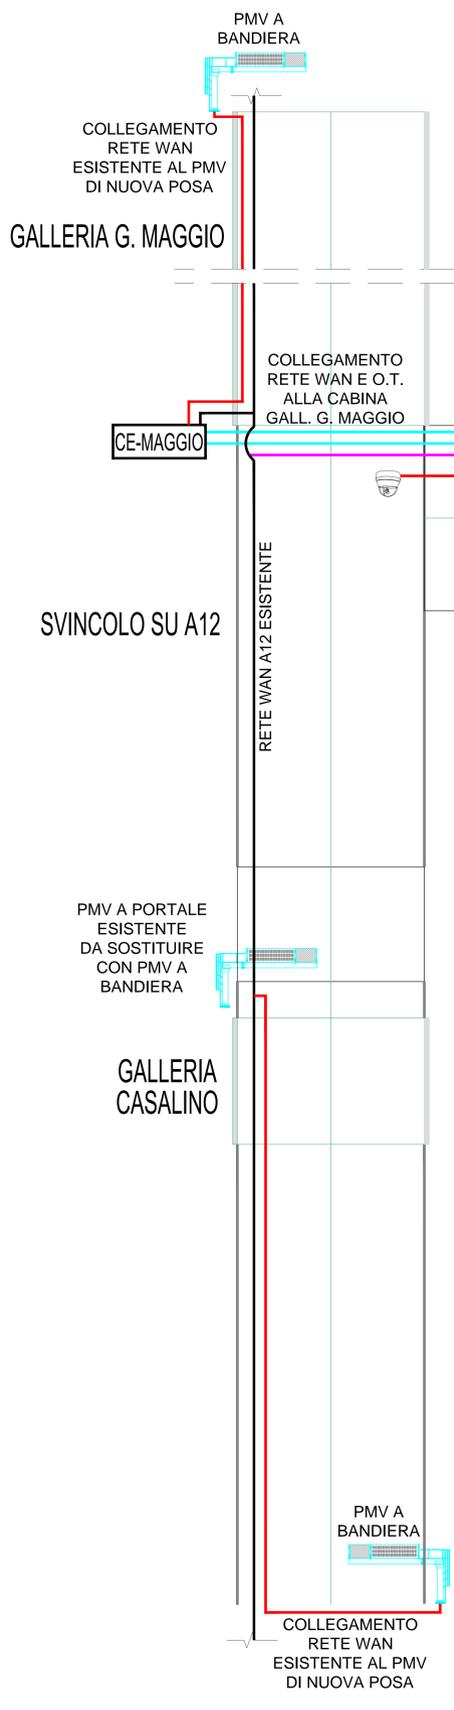

LEGENDA

—	RETE WAN A12 ESISTENTE
—	RETE F.S. MONODIREZIONALE 24x6/32x128 (RETE WAN)
—	RETE F.S. MONODIREZIONALE 12x6/32x128 (RETE LAN)
—	RETE F.S. MULTIDIREZIONALE 24x128 PER COLLEGAMENTO FISSO E PMV
—	RETE S.T.

REGIONE LIGURIA

autostrade // per l'Italia

COLLEGAMENTO TRA LA VALFONTANABUONA E L'AUTOSTRADA A12 GENOVA-ROMA

PROGETTO DEFINITIVO

IMPIANTI ELETTROMECCANICI

ELABORATI GENERALI

PIANTA CHIAVE DELLA RETE DATI E PUNTI DI CONNESSIONE

IL RESPONSABILE PROGETTAZIONE SPECIALISTICA Ing. Luigi Schiavetti Ord. Ingg. Pavia n.1272 RESPONSABILE LAVORO IMP	IL RESPONSABILE ITERAZIONE PRESTAZIONI SPONDIATRICI Ing. Sergio Frèdani Ord. Ingg. Genova N. 9510A RESPONSABILE DIREZIONE OPERATIVA TECNICA E PRODUZIONE	IL DIRETTORE TECNICO Ing. Maurizio Tassinari Ord. Ingg. Milano N. 15492 RESPONSABILE DIREZIONE OPERATIVA TECNICA E PRODUZIONE
---	--	---

WEB --- --- ---	OPERAZIONE --- --- ---	REVISIONI --- --- ---	DATA Dicembre 2014 --- ---	REVISIONE --- --- ---
---------------------------------	--	---------------------------------------	--	---------------------------------------

CONSULENZA A CURA DI: **spea** **ingegneria europea** **RESPONSABILE PROGETTO GENOVA** Ing. Orlando Mazzè **COORDINATORE OFFICINA A CURA DI:** Ing. Orlando Mazzè **ELABORAZIONE PROGETTO:** Ing. Orlando Mazzè **CONSULENZA A CURA DI:** **CGM** **RESPONSABILE OPERA:** Ing. Andrea Tassinari **ING. RESPONSABILE OPERA:** Ing. Andrea Tassinari

VISTO DEL COMMITENTE
autostrade // per l'Italia
 R.L.P. - Ing. Andrea Frèdani

VISTO DEL CONCESSIONARIO
 Ministero delle Infrastrutture e dei Trasporti
 Direzione Regionale Liguria