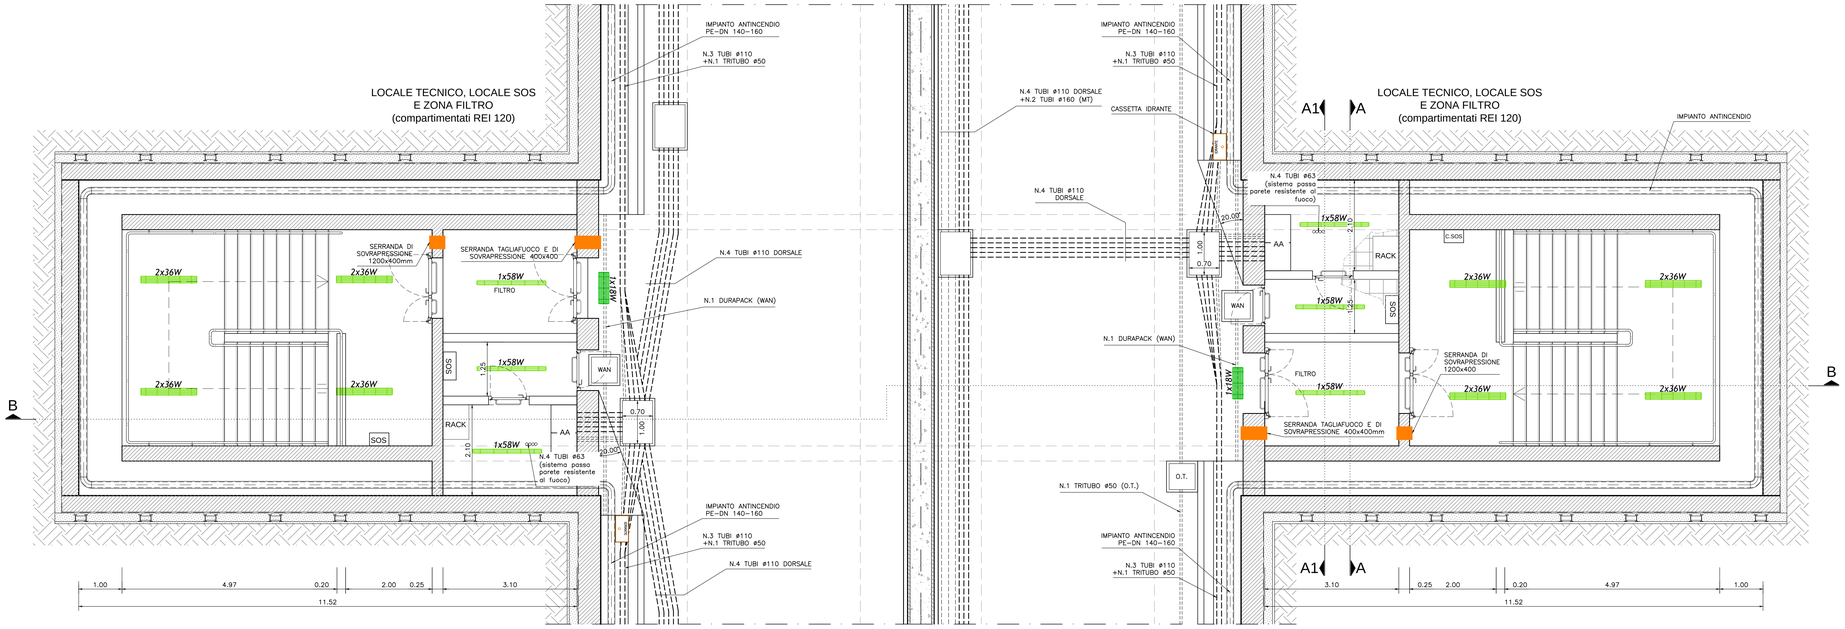

SEZIONE C–C

Scala 1:50

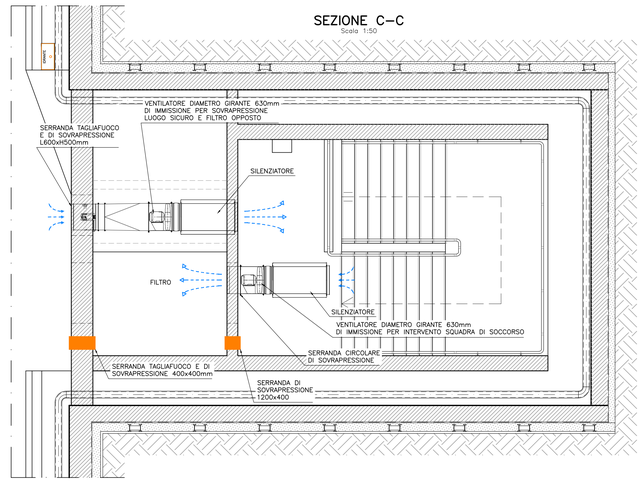

SEZIONE C1–C1

Scala 1:50

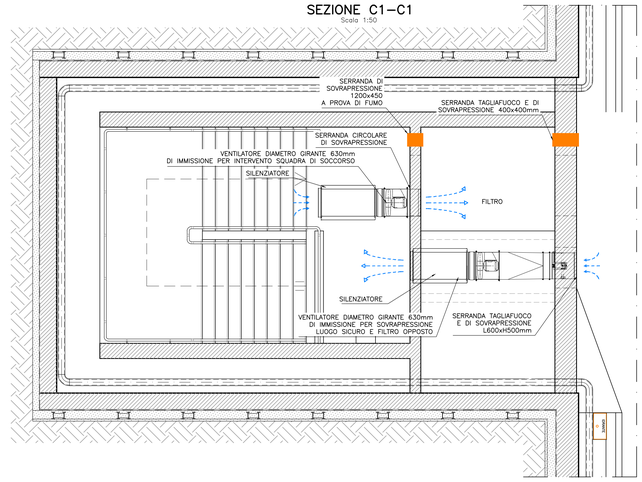

SEZIONE B–B

Scala 1:50

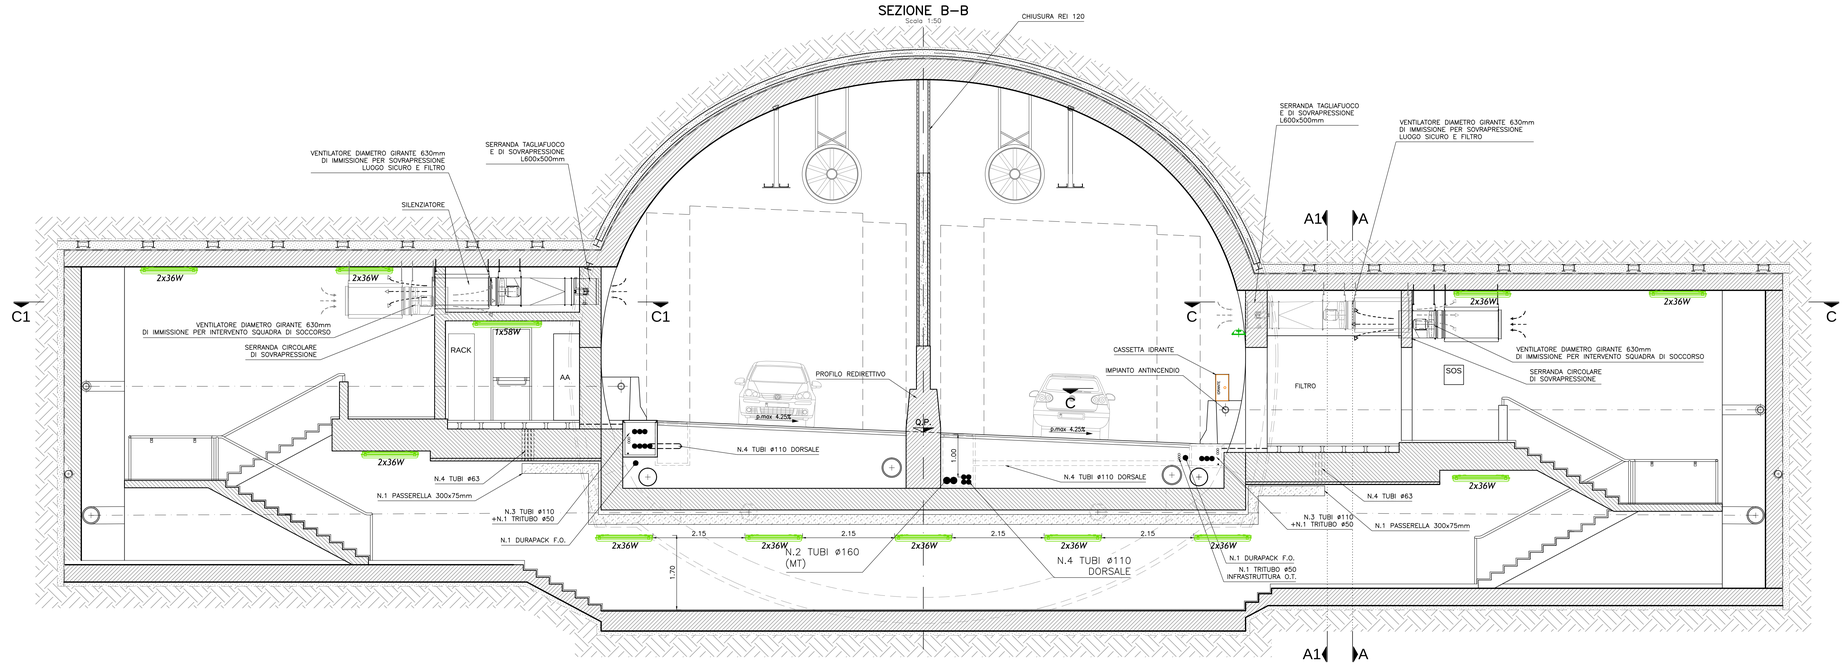

SEZIONE A–A

Scala 1:50

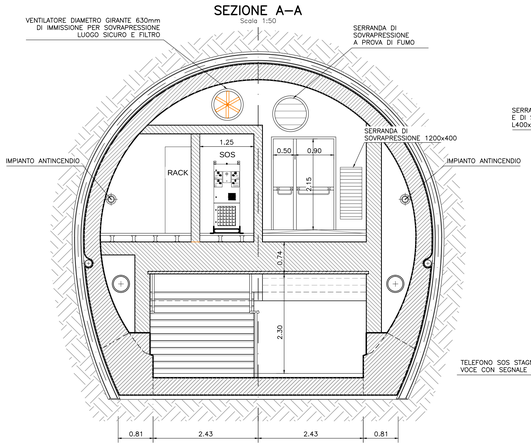

SEZIONE A1–A1

Scala 1:50

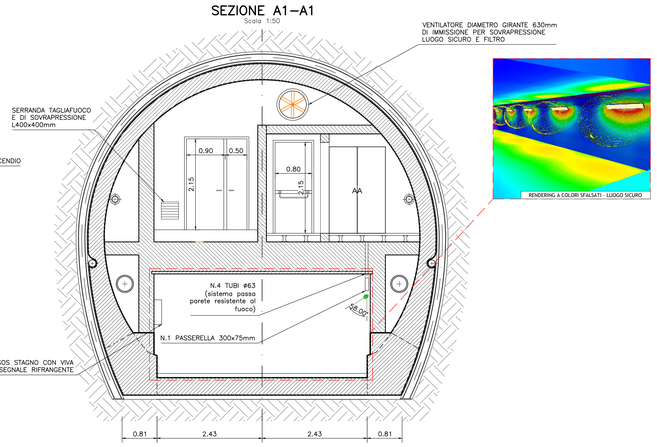

RENDERING A COLORI SFALSATI - LUOGO SICURO

TIPICO DISPOSIZIONE APPARECCHIATURE NELL'USCITA DI EMERGENZA

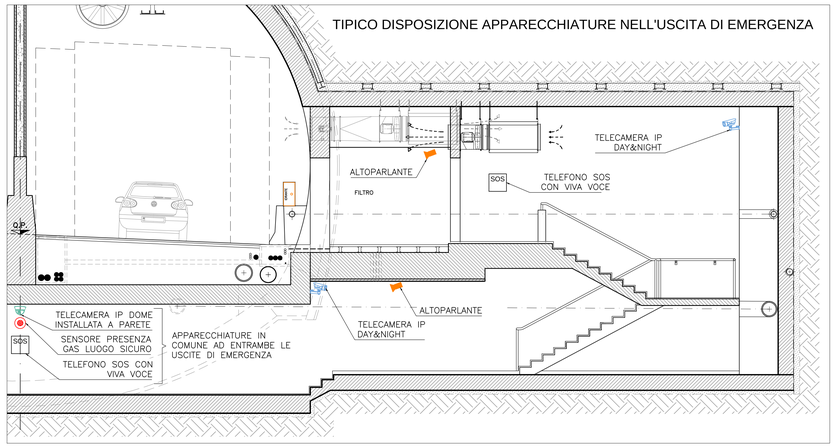

NOTE

N.B.: DISEGNO VALIDO SOLO PER GLI IMPIANTI

REGIONE LIGURIA

autostrade per l'italia

COLLEGAMENTO TRA LA VALFONTANABUONA
E L'AUTOSTRADA A12 GENOVA–ROMA

PROGETTO DEFINITIVO

IMPIANTI ELETTROMECCANICI

ELABORATI TIPICI

USCITE DI EMERGENZA
DISPOSIZIONE APPARECCHIATURE, VIE CAVI
E ILLUMINAZIONE
PIANTA E SEZIONI

IL RESPONSABILE PROGETTAZIONE SPECIALISTICA	IL RESPONSABILE INTEGRAZIONE PRESTAZIONI SPECIALISTICHE	IL DIRETTORE TECNICO
Ing. Luigi Schiavetto Ord. Ingg. Pavia n.1272 RESPONSABILE UFFICIO IMP	Ing. Sara Frisioni Ord. Ingg. Genova N. 9810A CAPO COMMESSA	Ing. Maurizio Torresi Ord. Ingg. Milano N. 16492 RESPONSABILE DIREZIONE OPERATIVA TECNICA E PROGETTAZIONE

WBS	RIFERIMENTO ELABORATO						DATA:	REVISIONE	
	DIRETTORIO			FILE			Dicembre 2014	n.	data
	codice commessa	N.Prog.	unità'	ufficio	n. progressivo	Rev.			
–	1 1 0 0 1 3 0 2	S T P	I M P	0 0 1 5	–	–	SCALA: 1:50		

spea ingegneria europea	RESPONSABILE PROGETTO GENOVA Ing. Orlando Mazza Ord. Ingg. Pavia N. 1496	ELABORAZIONE GRAFICA A CURA DI : ELABORAZIONE PROGETTUALE A CURA DI :	
CONSULENZA A CURA DI : IGM Engineering Impianti s.r.l. Via di Ponte Parte, 3 - 16124 GENOVA	IL RESPONSABILE UNITA' SIP	Ing. Andrea Tanzi O.I. Parma N.1154	

VISTO DEL COMMITTENTE	VISTO DEL CONCEDENTE
autostrade per l'italia R.U.P. – Ing. Andrea Frediani	Ministero delle Infrastrutture e dei Trasporti DIPARTIMENTO PER LA RICERCA STRADALE, L'INNOVAZIONE TECNOLOGICA E LA SICUREZZA DELLE INFRASTRUTTURE STRADALI DIREZIONE GENERALE PER LA VIGILANZA SUI CONCESSIONARI AUTOSTRADALI

IL PRESENTE DOCUMENTO NON POTRA' ESSERE COPIATO, RIPRODOTTO O ALTRIMENTI PUBBLICATO, IN TUTTO O IN PARTE, SENZA IL CONSENSO SCRITTO DELLA SOC. AUTOSTRADE PER L'ITALIA S.P.A. OGNI UTILIZZO NON AUTORIZZATO SARA' PERSEGUITO A NORMA DI LEGGE.
THIS DOCUMENT MAY NOT BE COPIED, REPRODUCED OR PUBLISHED, EITHER IN PART OR IN ITS ENTIRETY, WITHOUT THE WRITTEN PERMISSION OF SOC. AUTOSTRADE PER L'ITALIA S.P.A.. UNAUTHORIZED USE WILL BE PROSECUTED BY LAW.