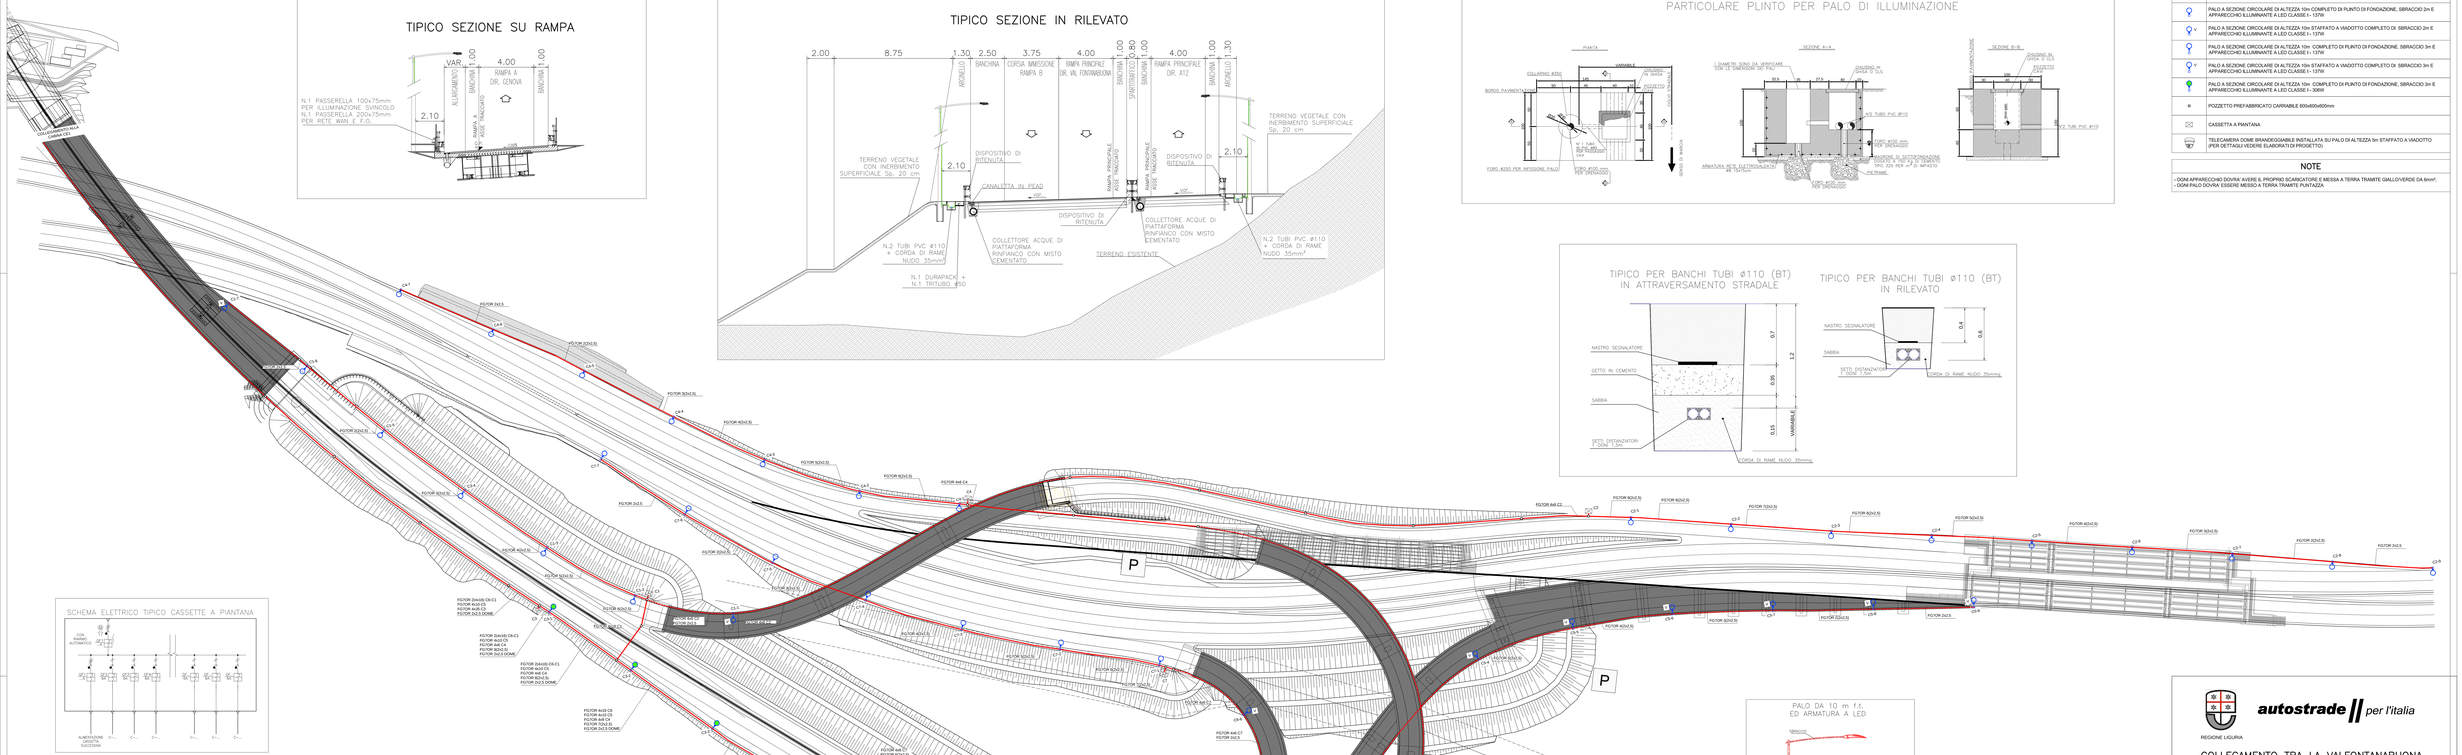

TIPICO SEZIONE SU RAMPA

TIPICO SEZIONE IN RILEVATO

PARTICOLARE PLINTO PER PALO DI ILLUMINAZIONE

TIPICO PER BANCHI TUBI ø110 (BT) IN ATTRAVERSAMENTO STRADALE

TIPICO PER BANCHI TUBI ø110 (BT) IN RILEVATO

LEGENDA

———	N° 2 TUBI PVC Ø110 + CORDA DI RAME NUDO 35mm²
- - - -	PASSERELLA PORTACAVI 100x75mm IN ACCIAIO INOX MESSA A TERRA CONTENENTE CAVI ELETTRICI PER ILLUMINAZIONE E CORDA DI RAME NUDO 35mm²
	PALO A SEZIONE CIRCOLARE DI ALTEZZA 10m COMPLETO DI PLINTO DI FONDAZIONE, SBRACCIO 2m E APPARECCHIO ILLUMINANTE A LED CLASSE I - 137W
	PALO A SEZIONE CIRCOLARE DI ALTEZZA 10m STAFFATO A VIADOTTO COMPLETO DI SBRACCIO 2m E APPARECCHIO ILLUMINANTE A LED CLASSE I - 137W
	PALO A SEZIONE CIRCOLARE DI ALTEZZA 10m COMPLETO DI PLINTO DI FONDAZIONE, SBRACCIO 3m E APPARECCHIO ILLUMINANTE A LED CLASSE I - 137W
	PALO A SEZIONE CIRCOLARE DI ALTEZZA 10m STAFFATO A VIADOTTO COMPLETO DI SBRACCIO 3m E APPARECCHIO ILLUMINANTE A LED CLASSE I - 137W
	PALO A SEZIONE CIRCOLARE DI ALTEZZA 10m COMPLETO DI PLINTO DI FONDAZIONE, SBRACCIO 3m E APPARECCHIO ILLUMINANTE A LED CLASSE I - 300W
	POZZETTO PREFABBRICATO CARRABILE 600x600x600mm
	CASSETTA A PIANTANA
	TELECAMERA DOME BRANDEIDGIABILE INSTALLATA SU PALO DI ALTEZZA 5m STAFFATO A VIADOTTO (PER DETTAGLI VEDERE ELABORATI DI PROGETTO)

NOTE

- OGNI APPARECCHIO DOVRA' AVERE IL PROPRIO SCARICATORE E MESSA A TERRA TRAMITE GIALLOVERDE DA 6mm².
- OGNI PALO DOVRA' ESSERE MESSO A TERRA TRAMITE PUNTAZZA.

PALO DA 10 m f.t. ED ARMATURA A LED

ARMATURA A LED

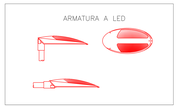

REGIONE LIGURIA

autostrade per l'italia

COLLEGAMENTO TRA LA VALFONTANABUONA E L'AUTOSTRADA A12 GENOVA–ROMA

PROGETTO DEFINITIVO

IMPIANTI ELETTROMECCANICI

SVINCOLO SU A12

DISPOSIZIONE PLANIMETRICA DEI CORPI ILLUMINANTI E VIE CAVI
SCHEMI UNIFILARI QUADRI ELETTRICI

IL RESPONSABILE PROGETTAZIONE STRADALE	IL RESPONSABILE INTEGRAZIONE PRESTAZIONI SPECIALISTICHE	IL DIRETTORE TECNICO
Ing. Luigi Sciascetta Ord. Ingg. Pavia n.1272 RESPONSABILE UFFICIO IMP	Ing. Sara Frisoni Ord. Ingg. Genova N. 8810A CAPO COMMESSA	Ing. Maurizio Tarosa Ord. Ingg. Milano N. 19442 RESPONSABILE SINESIONE OPERATIVA TECNICA E INFRASTRUTTURE

| CODICE ELABORATO | | |