




PIANTA DISPOSIZIONE APPARECCHIATURE CE1

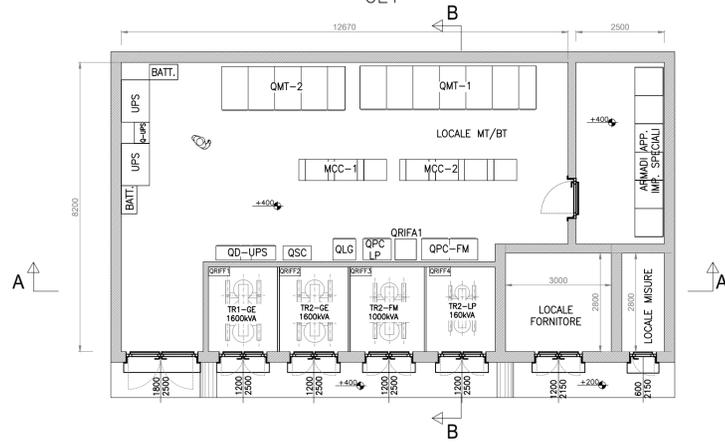


PIANTA PIAZZALE CARRABILE SOVRASTANTE LA CABINA INTERRATA

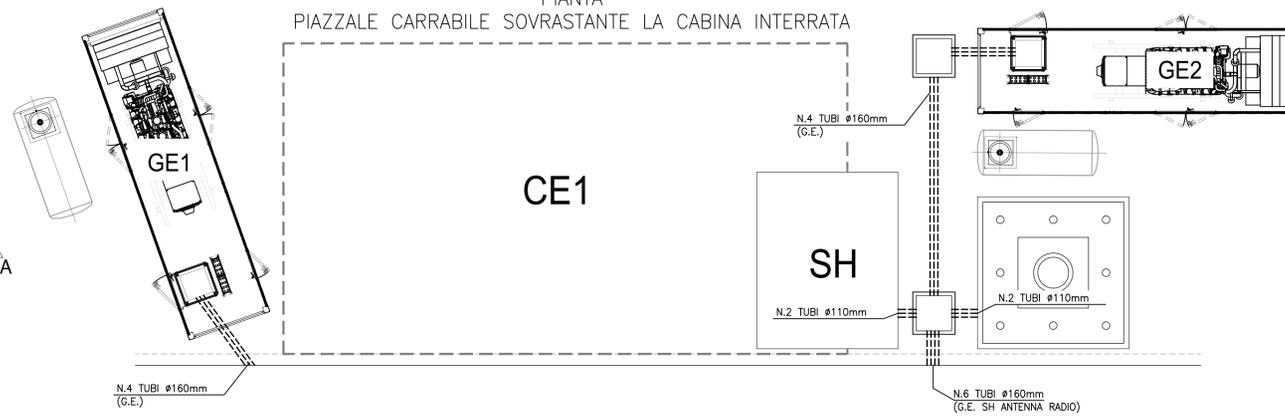


PIANTA VIE CAVI

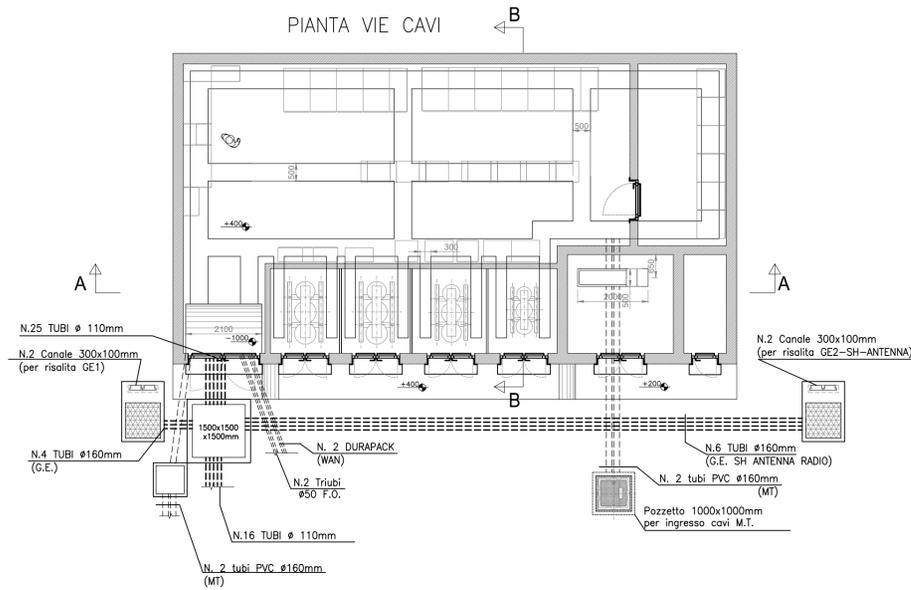

SEZIONE A-A

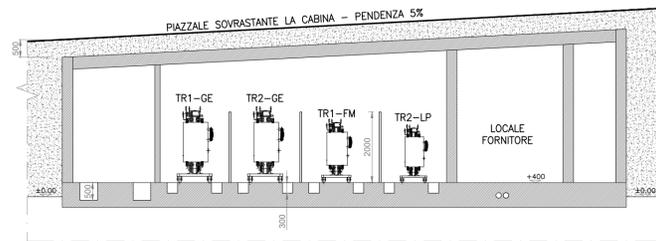

SEZIONE B-B

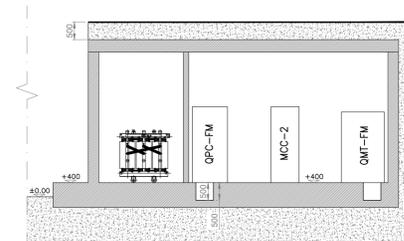

REGIONE LIGURIA

**autostrade** // per l'italia

COLLEGAMENTO TRA LA VALFONTANABUONA  
E L'AUTOSTRADA A12 GENOVA-ROMA

**PROGETTO DEFINITIVO**

**IMPIANTI ELETTROMECCANICI**

GALLERIA CARAVAGGIO

CABINA ELETTRICA CE1  
DISPOSIZIONE APPARECCHIATURE E VIE CAVI

<p><b>IL RESPONSABILE PROGETTAZIONE SPECIALISTICA</b> Ing. Luigi Schiavetta Ord. Ingg. Pavia n.1272 RESPONSABILE UFFICIO IMP</p>	<p><b>IL RESPONSABILE INTEGRAZIONE PRESTAZIONI SPECIALISTICHE</b> Ing. Sara Frisiani Ord. Ingg. Genova N. 9810A CAPO COMMESSA</p>	<p><b>IL DIRETTORE TECNICO</b> Ing. Maurizio Torresi Ord. Ingg. Milano N. 16492 RESPONSABILE DIREZIONE OPERATIVA TECNICA E PROGETTAZIONE</p>
--	---	--

WBS	RIFERIMENTO ELABORATO				DATA	REVISIONE
	DIRETTORIO	FILE	DATA	REVISIONE		
	codice commessa	N.Prog. ufficio	n. progressivo	Rev.	Dicembre 2014	n. data
	11001302	STPIMP0020			SCALA: 1:100	

<p><b>spea</b> ingegneria europea</p>	<p><b>RESPONSABILE PROGETTO GENOVA</b> Ing. Orlando Mazza Ord. Ingg. Pavia N. 1496</p>	<p>ELABORAZIONE GRAFICA A CURA DI: ELABORAZIONE PROGETTUALE A CURA DI:</p>
<p>CONSULENZA A CURA DI: <b>IGM</b> IGM Engineering Impianti s.r.l. Via di Ponte Reale, 5 - 10124 GENOVA</p>	<p>IL RESPONSABILE UNITA' STP Ing. Andrea Tanzi O.I. Parma N.1154</p>	

<p>VISTO DEL COMMITTENTE <b>autostrade</b> // per l'italia R.U.P. - Ing. Andrea Frediani</p>	<p>VISTO DEL CONCEDEENTE Ministero delle Infrastrutture e dei Trasporti OPERAZIONE PER LE INFRASTRUTTURE, GLI APPALTI PUBBLICI E IL PERSONALE PUBBLICO E PRIVATO ALLA CONCESSIONE DELLE OPERAZIONI</p>
--	--

