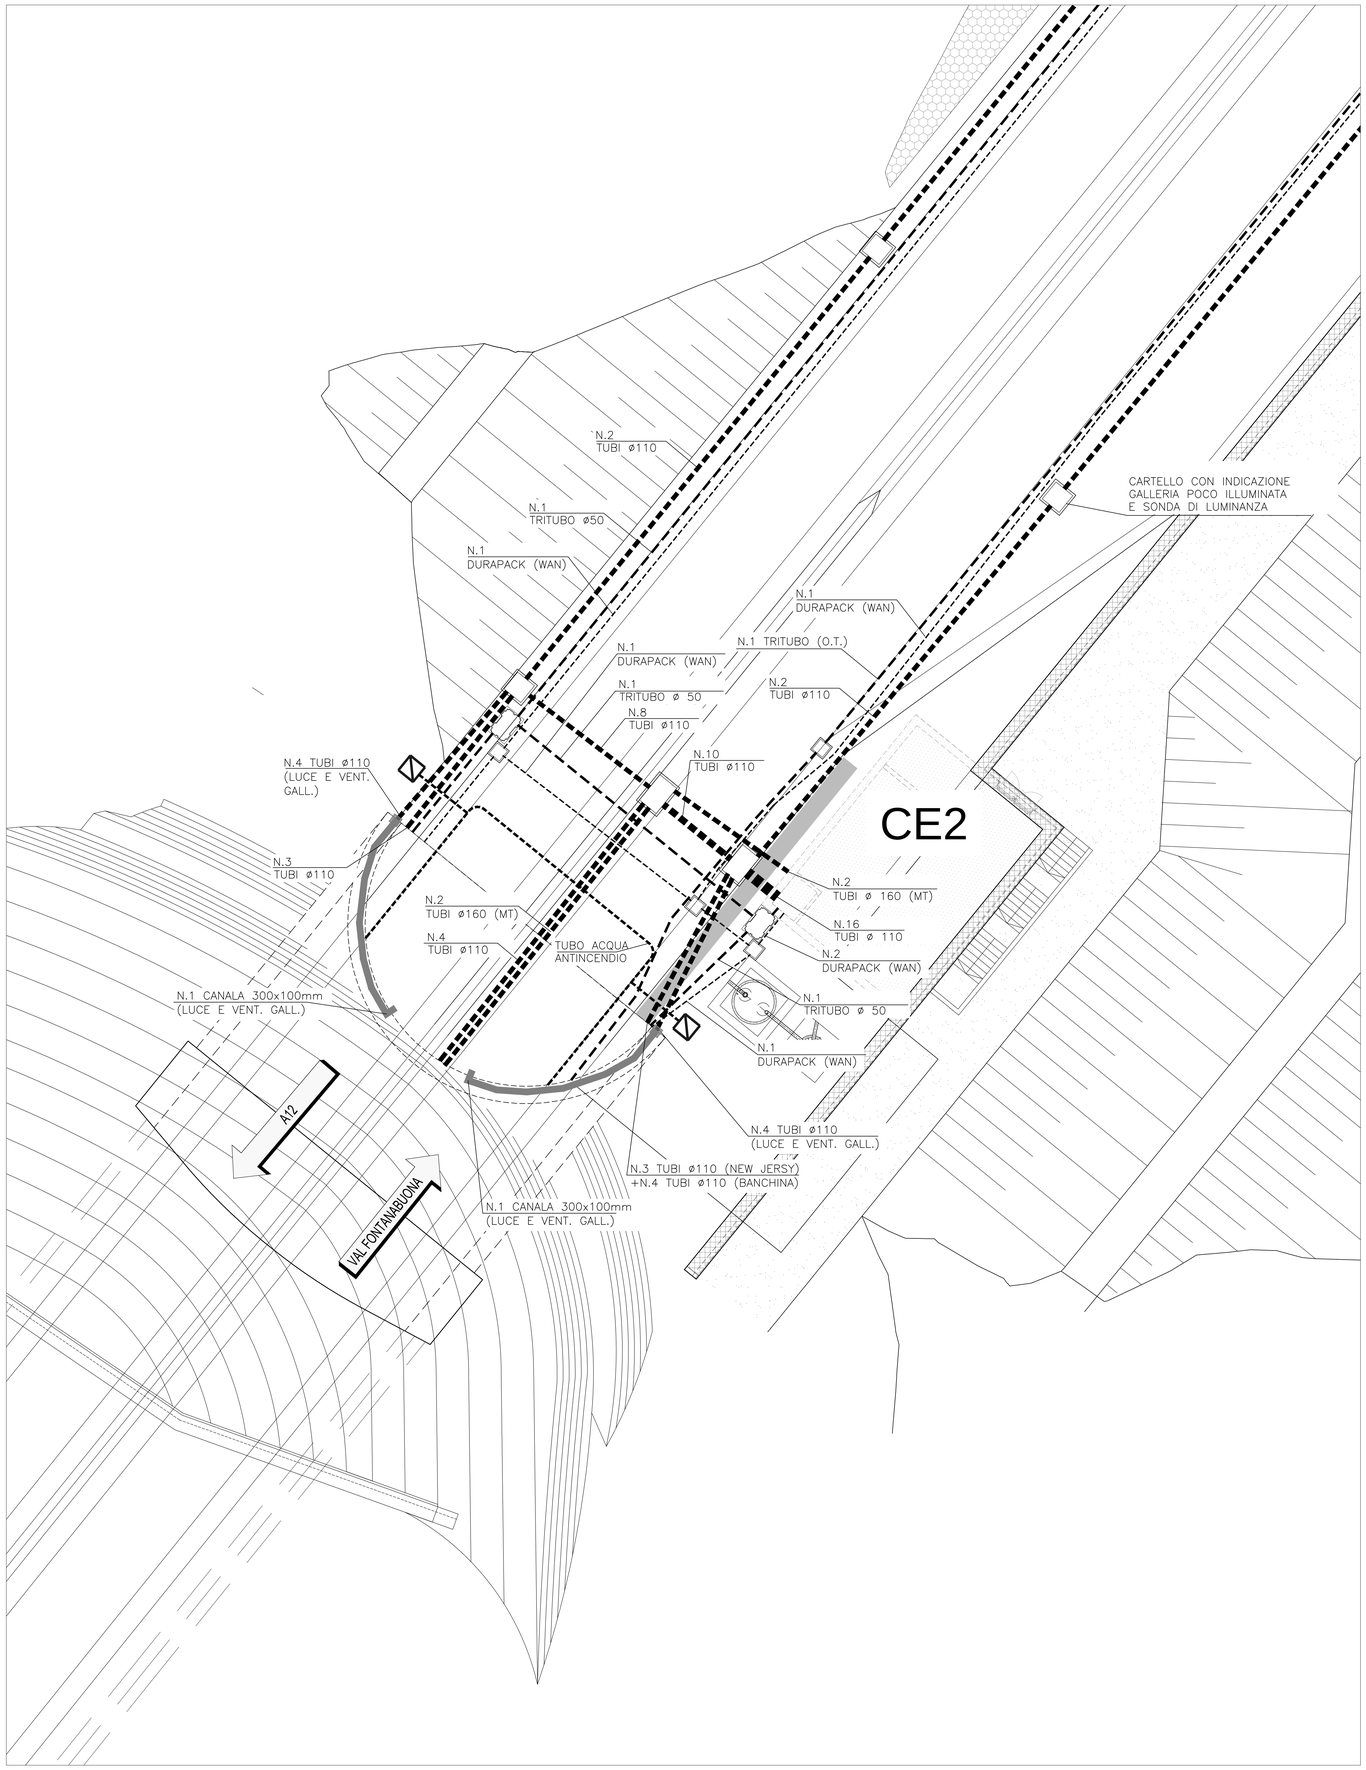

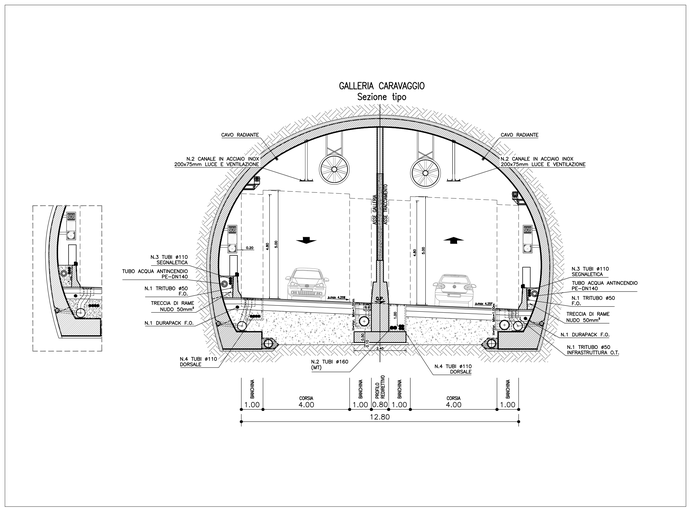

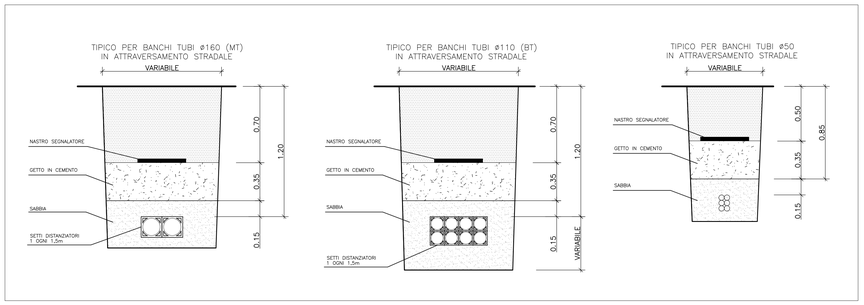

LEGENDA

	POZZETTO PREFABBRICATO CARRABILE PER CAVI ELETTRICI DIM. UTILI 1,5X1,5m PROF. 1,5m
	POZZETTO PREFABBRICATO CARRABILE PER CAVI ELETTRICI DIM. UTILI 1X1m PROF. 1,2m
	POZZETTO PREFABBRICATO CARRABILE PER CAVI ELETTRICI DIM. UTILI 1X1,5m PROF. 1,2m
	POZZETTO PREFABBRICATO CARRABILE PER CAVI ELETTRICI DIM. UTILI 0.6X0.6m PROF. 0.8m
	POZZETTO PREFABBRICATO CARRABILE PER FIBRA OTTICA DIM. UTILI 1,25X0,8m PROF. 1.2m
	ATTACCO IDRANTI E GRUPPO ATTACCO AUTOPOMPA VVF

NOTE

N.B.: DISEGNO VALIDO SOLO PER GLI IMPIANTI

autostrade per l'italia

REGIONE LIGURIA

COLLEGAMENTO TRA LA VALFONTANABUONA
E L'AUTOSTRADA A12 GENOVA–ROMA

PROGETTO DEFINITIVO

IMPIANTI ELETTROMECCANICI

GALLERIA CARAVAGGIO

CABINA ELETTRICA CE2
CANALIZZAZIONI TRA CABINA E PORTALE GALLERIA

IL RESPONSABILE PROGETTAZIONE SPECIALISTICA	IL RESPONSABILE INTEGRAZIONE PRESTAZIONI SPECIALISTICHE	IL DIRETTORE TECNICO
Ing. Luigi Schiavetta Ord. Ingg. Pavia n.1272 RESPONSABILE UFFICIO IMP	Ing. Sara Frisiani Ord. Ingg. Genova N. 9810A CAPO COMMESSA	Ing. Maurizio Torresi Ord. Ingg. Milano N. 16492 RESPONSABILE DIREZIONE OPERATIVA TECNICA E PROGETTAZIONE

WBS	RIFERIMENTO ELABORATO							DATA:	REVISIONE	
	DIRETTORIO			FILE				Dicembre 2014	n.	data
	codice commessa	N.Prog.	unità'	ufficio	n. progressivo	Rev.				
–	1 1 0 0 1 3 0 2		S T P	I M P 0 0 2 6		– –		SCALA: 1:100		

spea autostrade Ingegneria europea	RESPONSABILE PROGETTO GENOVA Ing. Orlando Mazzo Ord. Ingg. Pavia N. 1496	ELABORAZIONE GRAFICA A CURA DI :	
		ELABORAZIONE PROGETTUALE A CURA DI :	
CONSULENZA A CURA DI : IGM Igm Engineering Impianti s.r.l. Via di Punta Vagna, 3 - 16124 GENOVA		IL RESPONSABILE UNITA' STP :	Ing. Andrea Tonzi O.I. Parma N.1154

	VISTO DEL COMMITTENTE	VISTO DEL CONCEDENTE
	autostrade per l'italia R.U.P. – Ing. Andrea Fredioni	Ministero delle Infrastrutture e dei Trasporti DIPARTIMENTO PER LA RICERCA STRADALE, IL SISTEMA INFORMATIVO STATISTICO E INFRASTRUTTURE STRADALI DIRETTORE GENERALE PER LA VIGILANZA SUGLI ENTI PRIVATIZZATI

IL PRESENTE DOCUMENTO NON POTRA' ESSERE COPIATO, RIPRODOTTO O ALTRIMENTI PUBBLICATO, IN TUTTO O IN PARTE, SENZA IL CONSENSO SCRITTO DELLA SOC. AUTOSTRADE PER L'ITALIA S.P.A.. OGNI UTILIZZO NON AUTORIZZATO SARA' PERSEGUITO A NORMA DI LEGGE.
THIS DOCUMENT MAY NOT BE COPIED, REPRODUCED OR PUBLISHED, EITHER IN PART OR IN ITS ENTIRETY, WITHOUT THE WRITTEN PERMISSION OF SOC. AUTOSTRADE PER L'ITALIA S.P.A., UNAUTHORIZED USE WILL BE PROSECUTED BY LAW.