GALLERIA CARAVAGGIO
L = 2100m

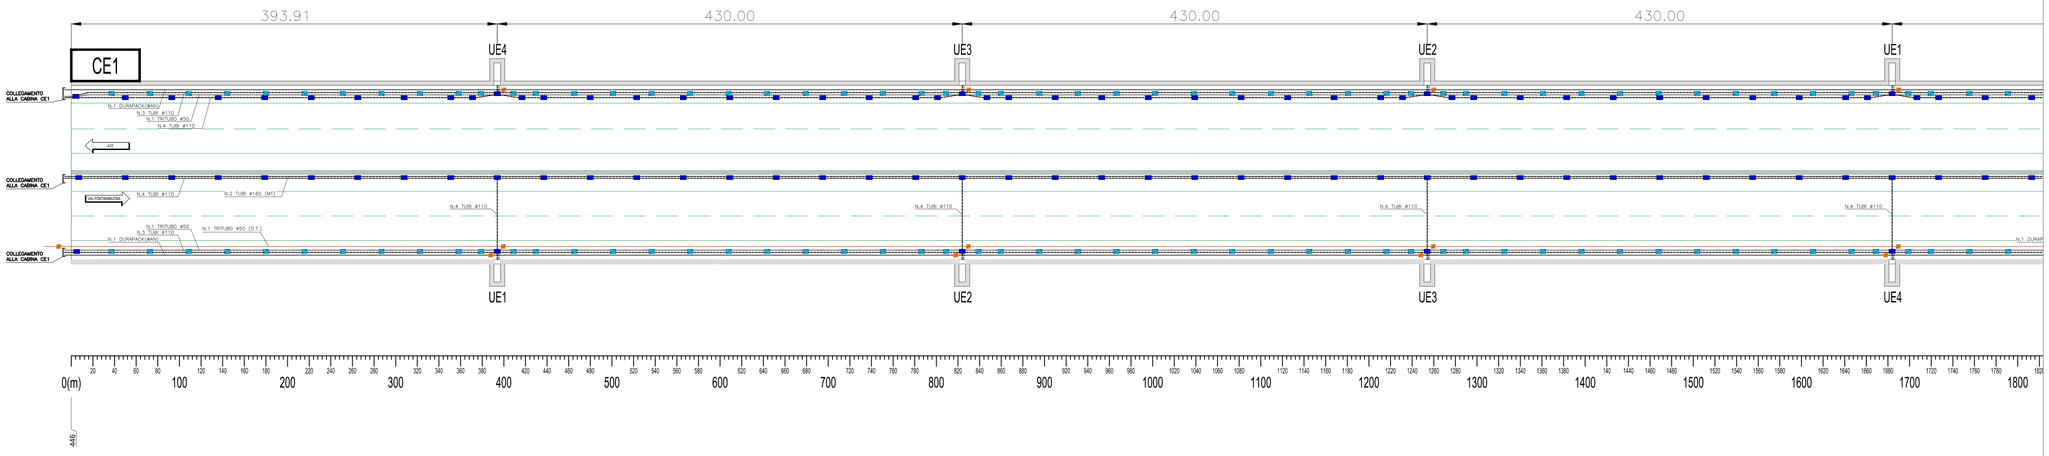

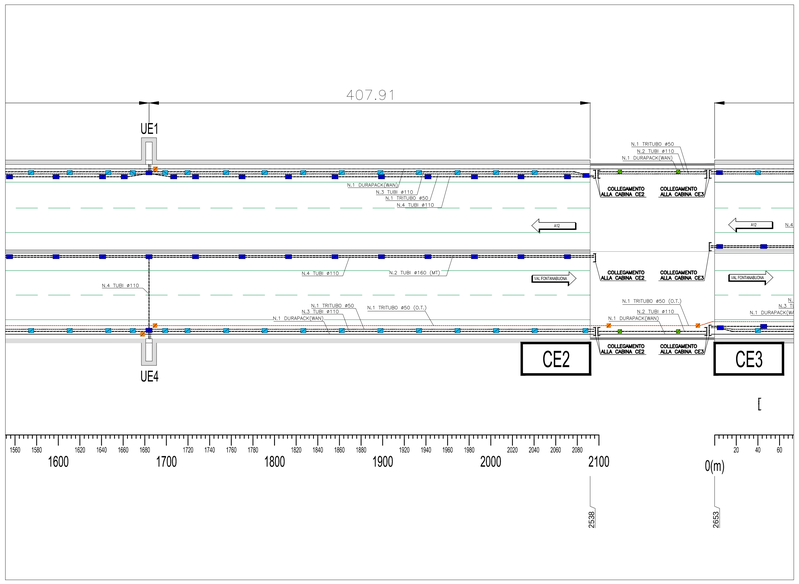

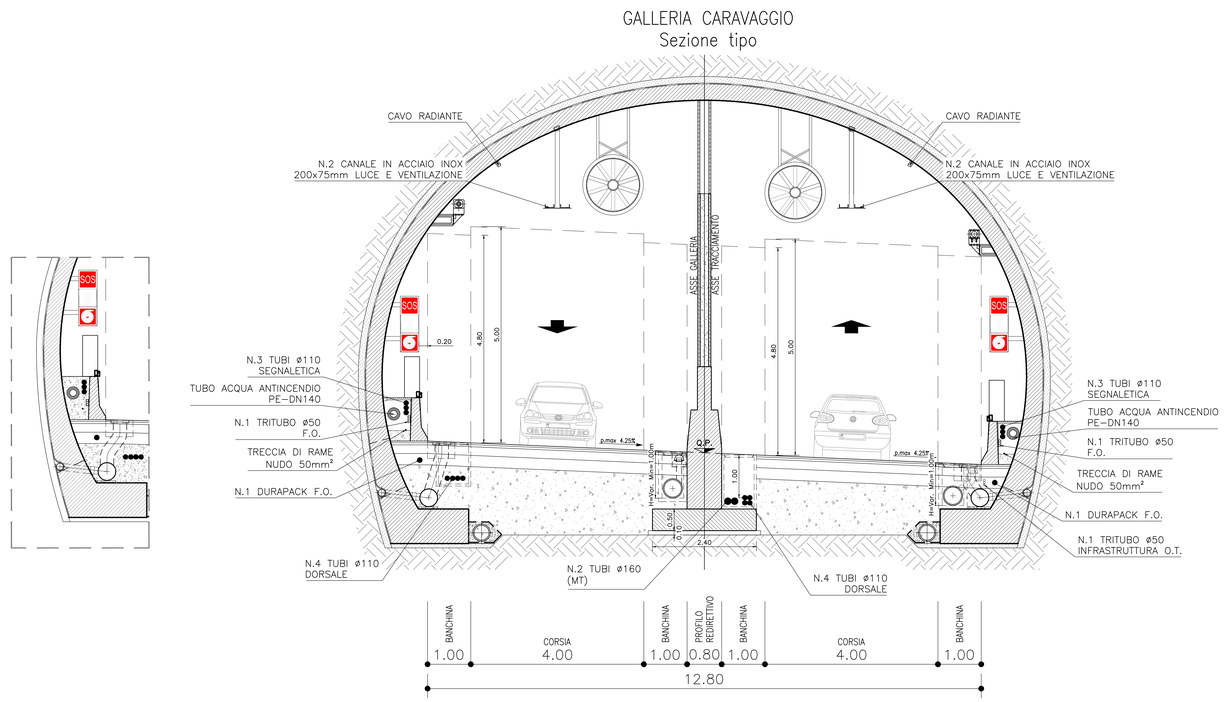

NOTE

N.B.: DISEGNO VALIDO SOLO PER GLI IMPIANTI

LEGENDA

	POZZETTO CARRABILE PER CAVI ELETTRICI IN GALLERIA DIM. UTILI 1.0X0.7m
	POZZETTO CARRABILE PER CAVI ELETTRICI IN ITINERE
	POZZETTO PER CAVI ELETTRICI IN GALLERIA (NEW JERSY) DIM. UTILI 0.7X(0.5÷0.6m) PROF. 0.7m
	POZZETTO CARRABILE PER FIBRA OTTICA

REGIONE LIGURIA

autostrade per l'italia

COLLEGAMENTO TRA LA VALFONTANABUONA E L'AUTOSTRADA A12 GENOVA–ROMA

PROGETTO DEFINITIVO

IMPIANTI ELETTROMECCANICI

GALLERIA CARAVAGGIO

PLANIMETRIE SCHEMATICA VIE CAVI IN GALLERIA

IL RESPONSABILE PROGETTAZIONE SPECIALISTICA	IL RESPONSABILE INTEGRAZIONE PRESTAZIONI SPECIALISTICHE	IL DIRETTORE TECNICO
Ing. Luigi Schiavetta Ord. Ingg. Pavia n.1272 RESPONSABILE UFFICIO IMP	Ing. Sara Frisiani Ord. Ingg. Genova N. 9810A CAPO COMMESSA	Ing. Maurizio Torresi Ord. Ingg. Milano N. 15492 RESPONSABILE DIREZIONE OPERATIVA TECNICA E PROGETTAZIONE

WBS	RIFERIMENTO ELABORATO								DATA:	REVISIONE	
	DIRETTORIO				FILE				Dicembre 2014	n.	data
	codice commessa	lt/lng.	unità'	ufficio	n. progressivo	Rev.					
–	1 1 0 0 1 3 0 2		S T P	I M P	0 0 3 6	– –			SCALA: – –		

spea autostrade ingegneria europea	RESPONSABILE PROGETTO GENOVA Ing. Orlando Mozzo Ord. Ingg. Pavia N. 1496	ELABORAZIONE PRESTAZIONI A CURA DI :	
		ELABORAZIONE PROGETTUALE A CURA DI :	
CONSULENZA A CURA DI : IGM Engineering Impianti s.r.l. Via di Porto Mare, 3 - 16124 GENOVA		IL RESPONSABILE UNITA' DIP	Ing. Andrea Tanzi O.I. Parma N.1154

VISTO DEL COMMITTENTE	VISTO DEL CONCEDENTE
autostrade per l'italia R.U.P. – Ing. Andrea Frediani	Ministero delle Infrastrutture e dei Trasporti DIPARTIMENTO PER LA RICERCA STRADALE, L'ALTA VIGILANZA TECNICA E LA REGOLAZIONE DIREZIONE GENERALE PER LA VIGILANZA SUI CONCESSIONARI STRADALI

IL PRESENTE DOCUMENTO NON POTRA' ESSERE COPIATO, RIPRODOTTO O ALTRIMENTI PUBBLICATO, IN TUTTO O IN PARTE, SENZA IL CONSENSO SCRITTO DELLA SOC. AUTOSTRADE PER L'ITALIA S.P.A. OGNI UTILIZZO NON AUTORIZZATO SARA' PERSEGUITO A NORMA DI LEGGE.
THIS DOCUMENT MAY NOT BE COPIED, REPRODUCED OR PUBLISHED, EITHER IN PART OR IN ITS ENTIRETY, WITHOUT THE WRITTEN PERMISSION OF SOC. AUTOSTRADE PER L'ITALIA S.P.A., UNAUTHORIZED USE WILL BE PROSECUTED BY LAW.