


SEZIONE A-A

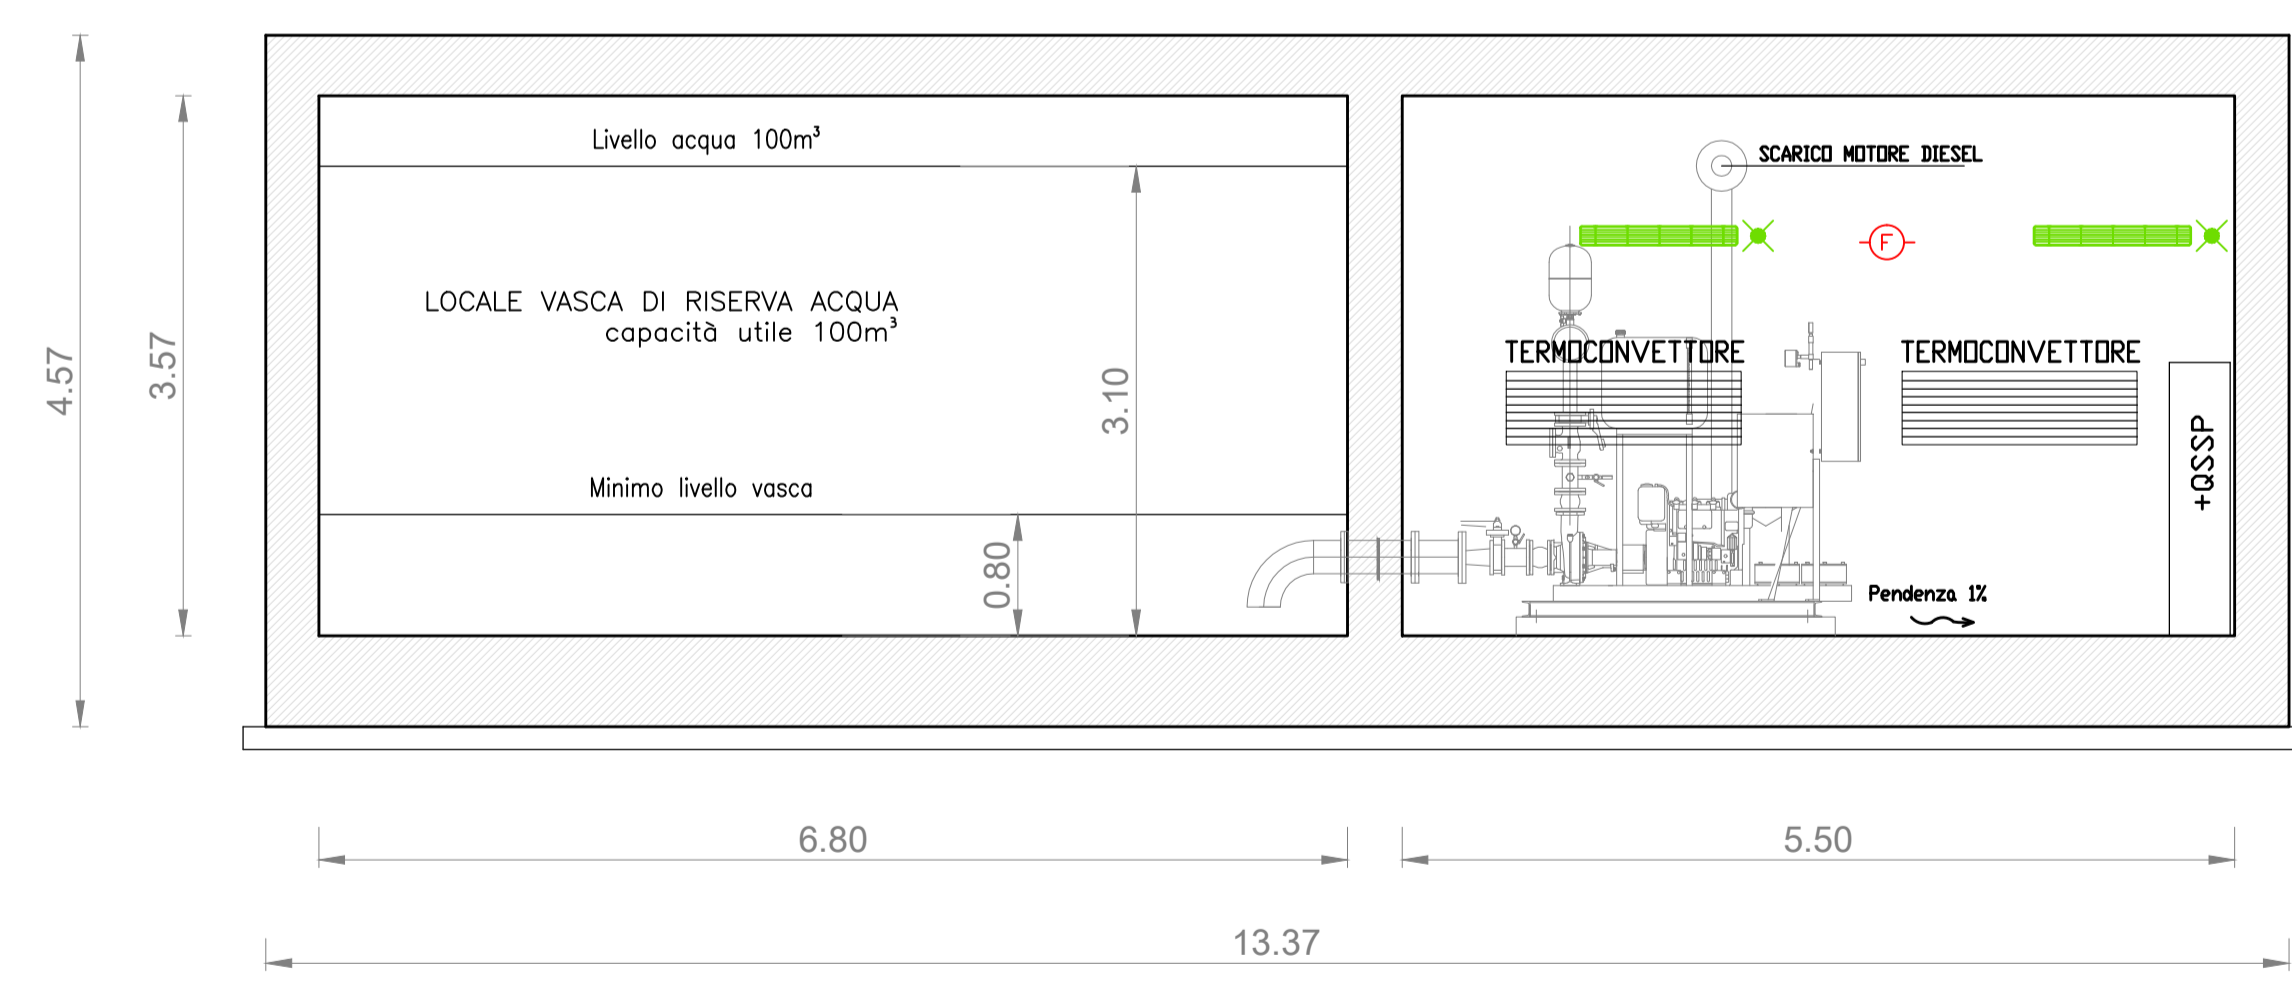

NOTE	
N.B.: DISEGNO VALIDO SOLO PER GLI IMPIANTI	
LEGENDA	
	Rivelatore ottico di fumo completo di zoccolo
	Apparecchio di illuminazione con lampade fluorescenti lineari 2x36W, corpo e schermo in policarbonato, reattore elettronico, adatto per montaggio a parete, IP65
	Gruppo batterie + inverter installato all'interno della plafoniera in grado di alimentare un tubo come luce di emergenza con autonomia min. 1h



COLLEGAMENTO TRA LA VALFONTANABUONA
E L'AUTOSTRADA A12 GENOVA-ROMA

PROGETTO DEFINITIVO

IMPIANTI ELETTROMECCANICI

GALLERIA CARAVAGGIO

VASCA ACQUA ANTINCENDIO E SALA POMPE

PIANTA E SEZIONI

IL RESPONSABILE PROGETTAZIONE SPECIALISTICA Ing. Luigi Schiavetta Ord. Ingg. Pavia n.1272 RESPONSABILE UFFICIO IMP	IL RESPONSABILE INTEGRAZIONE PRESTAZIONI SPECIALISTICHE Ing. Sara Frisani Ord. Ingg. Genova N. 9810A CAPO COMMESSA	IL DIRETTORE TECNICO Ing. Maurizio Torresi Ord. Ingg. Milano N. 16492 RESPONSABILE DIREZIONE OPERATIVA TECNICA E PROGETTAZIONE
--	--	--

WBS	RIFERIMENTO ELABORATO				DATA	REVISIONE
—	DIRETTORE	N.Prog.	unità	ufficio	Dicembre 2014	n. data
—	11001302	STP	IMP	0038	1:50	

spea multistrade	Ingegneria europea	RESPONSABILE PROGETTO GENOVA Ing. Orlando Mazza Ord. Ingg. Pavia N. 1496	ELABORAZIONE GRAFICA A CURA DI : ELABORAZIONE PROGETTUALE A CURA DI :
CONSULENZA A CURA DI :	IGM IGM Engineering Impianti s.r.l. Via di Ponte Reale, 5 - 10124 GENOVA	IL RESPONSABILE UNITA' STP Ing. Andrea Tanzi O.I. Parma N.1154	

VISTO DEL COMMITTENTE

autostrade // per l'italia

R.U.P. - Ing. Andrea Frediani

VISTO DEL CONCEDENTE

Ministero delle Infrastrutture e dei Trasporti
DIPARTIMENTO PER LE INFRASTRUTTURE, GLI APPALTI, IL PERSONALE E I SERVIZI PER IL CLIENTE

IL PRESENTE DOCUMENTO NON POTRA' ESSERE COPIATO, RIPRODOTTO O ALTAMENTE PUBBLICATO, IN TUTTO O IN PARTE, SENZA IL CONSENSO SCRITTO DELLA SOC. AUTOSTRADE PER L'ITALIA S.P.A. OGNI UTILIZZO NON AUTORIZZATO SARANNO PERSEGUITO A NORMA DI LEGGE. THIS DOCUMENT MAY NOT BE COPIED, REPRODUCED OR PUBLISHED, EITHER IN PART OR IN ITS ENTIRETY, WITHOUT THE WRITTEN PERMISSION OF SOC. AUTOSTRADE PER L'ITALIA S.P.A. UNAUTHORIZED USE WILL BE PROSECUTED BY LAW.