



NOTE

N.B.: DISEGNO VALIDO SOLO PER GLI IMPIANTI


PIANTA DISPOSIZIONE APPARECCHIATURE  
CE3

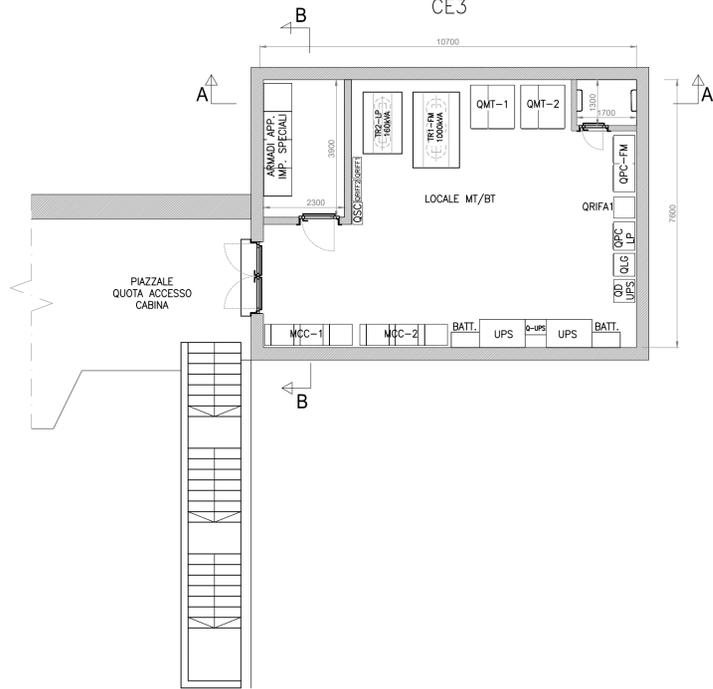


PIANTA VIE CAVI

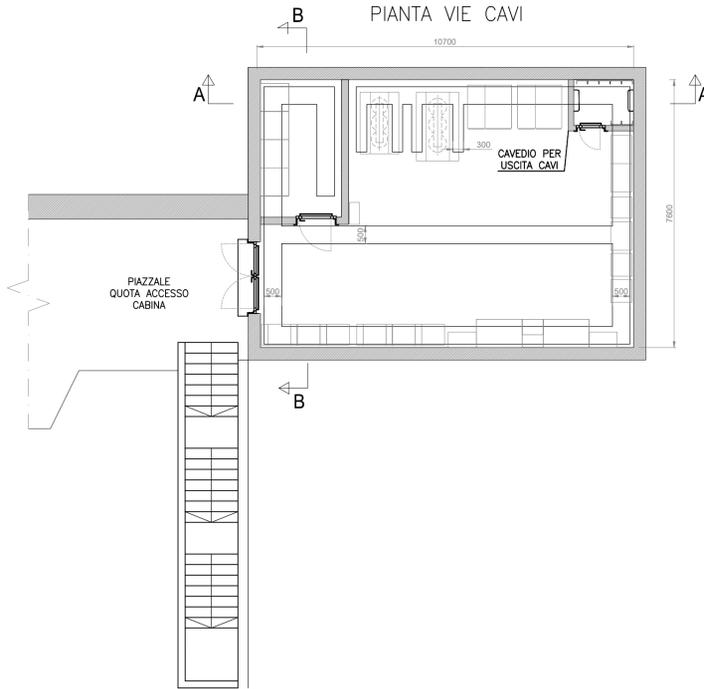

SEZIONE A-A  
PIAZZALE CARRABILE QUOTA STRADA

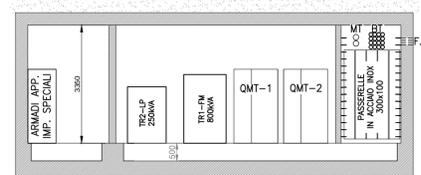

SEZIONE B-B  
PIAZZALE CARRABILE QUOTA STRADA

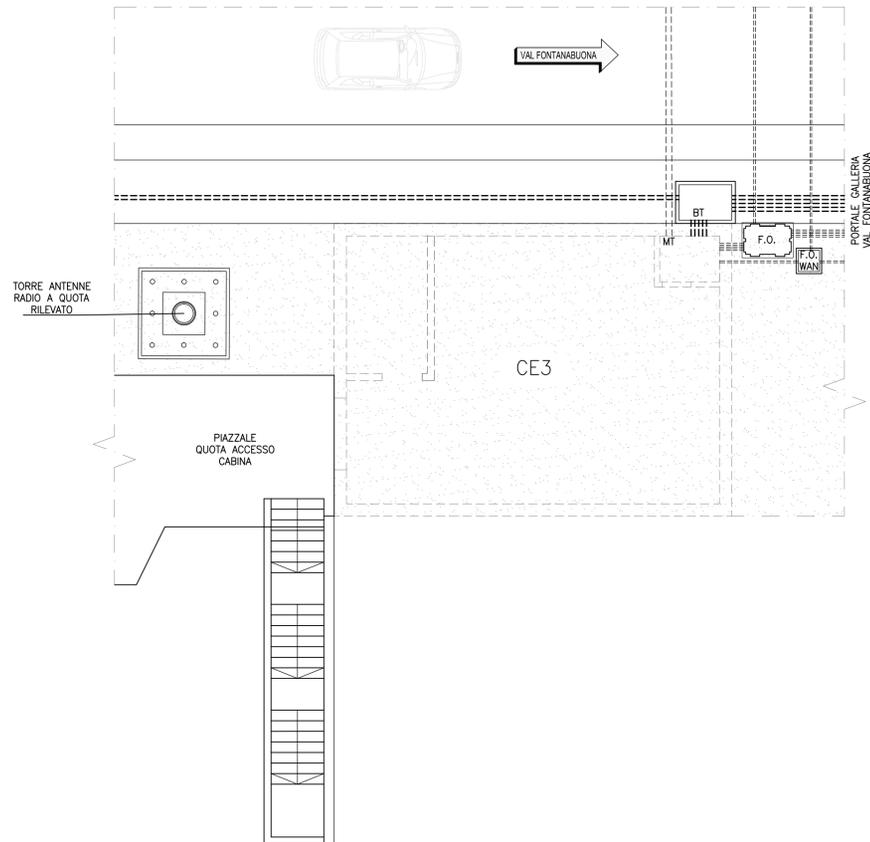

**autostrade // per l'italia**

REGIONE LIGURIA

COLLEGAMENTO TRA LA VALFONTANABUONA  
E L'AUTOSTRADA A12 GENOVA-ROMA

**PROGETTO DEFINITIVO**

**IMPIANTI ELETTROMECCANICI**

GALLERIA FONTANABUONA

CABINA ELETTRICA CE3  
DISPOSIZIONE APPARECCHIATURE E VIE CAVI

<p>IL RESPONSABILE PROGETTAZIONE SPECIALISTICA Ing. Luigi Schiavetta Ord. Ingg. Pavia n.1272 RESPONSABILE UFFICIO IMP</p>	<p>IL RESPONSABILE INTEGRAZIONE PRESTAZIONI SPECIALISTICHE Ing. Sara Frisiani Ord. Ingg. Genova N. 9810A CAPO COMMESSA</p>	<p>IL DIRETTORE TECNICO Ing. Maurizio Torresi Ord. Ingg. Milano N. 16492 RESPONSABILE DIREZIONE OPERATIVA TECNICA E PROGETTAZIONE</p>
---	--	---

WBS	RIFERIMENTO				ELABORATO		DATA		REVISIONE	
	codice commessa	N.Prog.	unità <sup>2</sup>	ufficio	n. progressivo	Rev.	Dicembre 2014		n.	data
-	111001302	STP	IMP	0039	-	-	SCALA: 1:100			

<p>ELABORAZIONE GRAFICA A CURA DI : ELABORAZIONE PROGETTUALE A CURA DI :</p>	<p>RESPONSABILE PROGETTO GENOVA Ing. Orlando Mozza Ord. Ingg. Pavia N. 1496</p>	<p>ELABORAZIONE UNITA' STP Ing. Andrea Tanzi O.I. Parma N.1154</p>
--	---	--

<p>CONSULENZA A CURA DI : <b>IGM</b> IGM Engineering Impianti s.r.l. Via di Ponte Roate, 3 - 16124 GENOVA</p>	<p>VISTO DEL COMMITTENTE <b>autostrade // per l'italia</b> R.U.P. - Ing. Andrea Frediani</p>	<p>VISTO DEL CONCEDENTE Ministero delle Infrastrutture e dei Trasporti DIPARTIMENTO PER LA MANUTENZIONE, LE OPERAZIONI E LA PROTEZIONE STRUTTURALE DI INFRASTRUTTURE E CONTERRENI DI AUTOSTRADE</p>
---	--	---

IL PRESENTE DOCUMENTO NON POTRA' ESSERE COPiato, RIPRODOTTO O ALTAMENTE PUBBLICATO, IN TUTTO O IN PARTE, SENZA IL CONSENSO SCRITTO DELLA SOC. AUTOSTRADE PER L'ITALIA S.P.A. SOON UTILIZZO NON AUTORIZZATO. SANI' PRESEGUITO A NORMA DI LEGGE. THIS DOCUMENT MAY NOT BE COPIED, REPRODUCED OR PUBLISHED, EITHER IN PART OR IN ITS ENTIRETY, WITHOUT THE WRITTEN PERMISSION OF SOC. AUTOSTRADE PER L'ITALIA S.P.A. UNAUTHORIZED USE WILL BE PROSECUTED BY LAW.