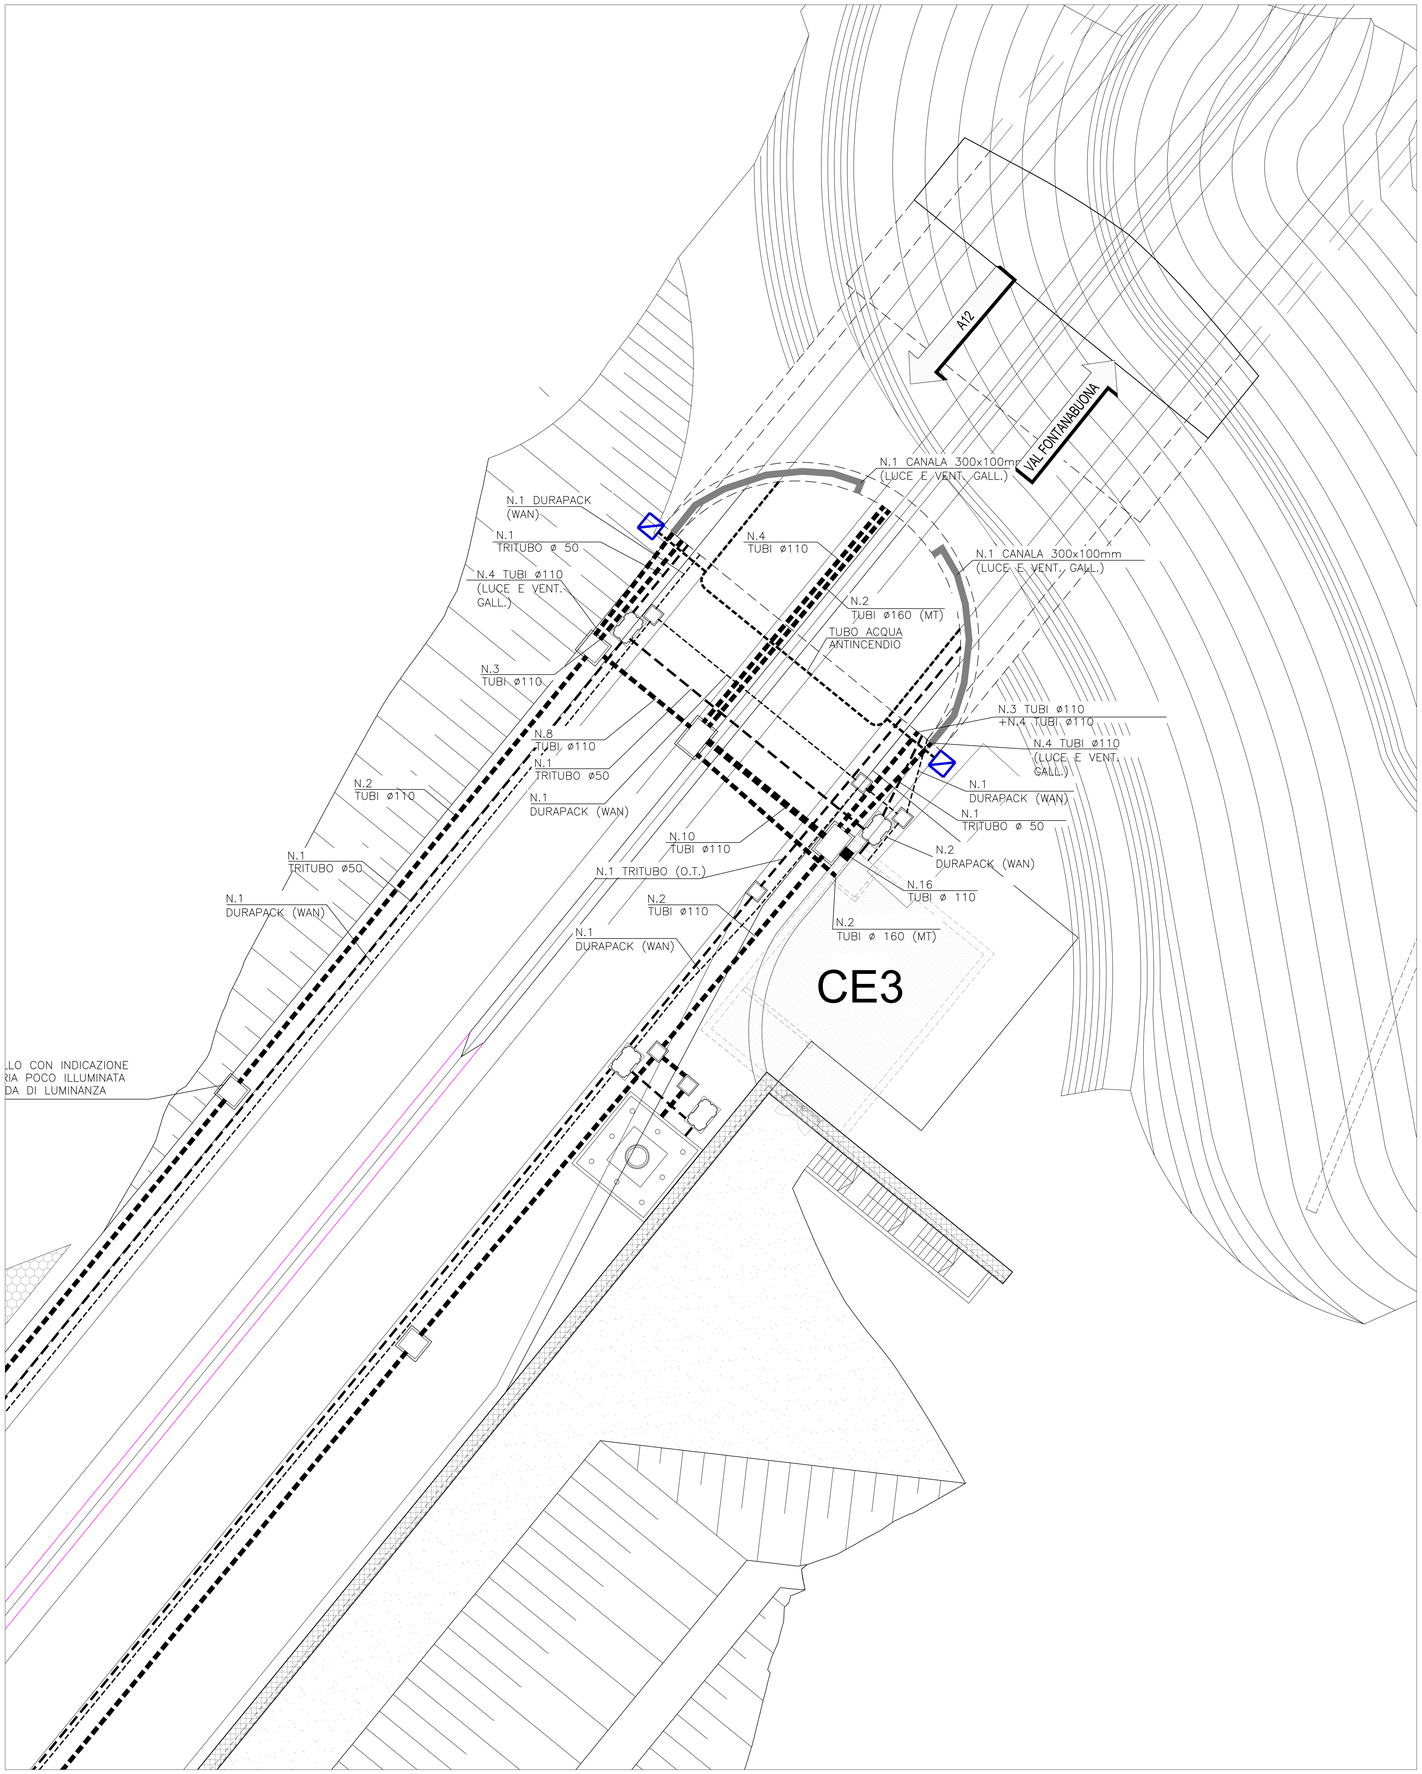

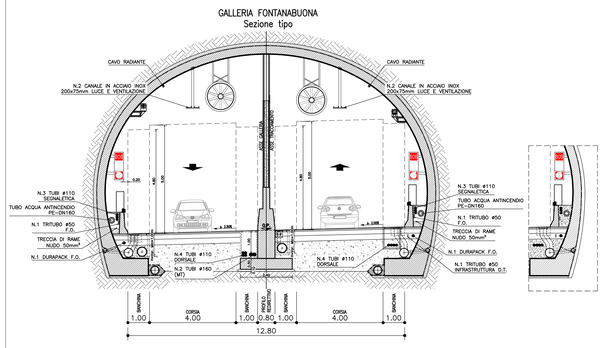

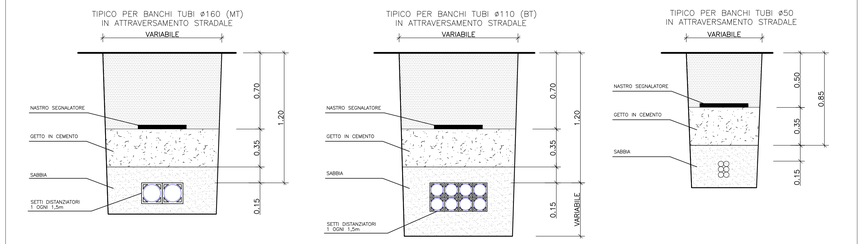

LEGENDA

	POZZETTO PREFABBRICATO CARRABILE PER CAVI ELETTRICI DIM. UTILI 1,5X1,5m PROF. 1,5m
	POZZETTO PREFABBRICATO CARRABILE PER CAVI ELETTRICI DIM. UTILI 1X1m PROF. 1,2m
	POZZETTO PREFABBRICATO CARRABILE PER CAVI ELETTRICI DIM. UTILI 1X1,5m PROF. 1,2m
	POZZETTO PREFABBRICATO CARRABILE PER CAVI ELETTRICI DIM. UTILI 0.6X0.6m PROF. 0.8m
	POZZETTO PREFABBRICATO CARRABILE PER FIBRA OTTICA DIM. UTILI 1,25X0,8m PROF. 1.2m
	ATTACCO IDRANTI E GRUPPO ATTACCO AUTOPOMPA VVF

NOTE

N.B.: DISEGNO VALIDO SOLO PER GLI IMPIANTI

REGIONE LIGURIA

autostrade per l'italia

COLLEGAMENTO TRA LA VALFONTANABUONA
E L'AUTOSTRADA A12 GENOVA–ROMA

PROGETTO DEFINITIVO

IMPIANTI ELETTROMECCANICI

GALLERIA FONTANABUONA

CABINA ELETTRICA CE3
CANALIZZAZIONI TRA CABINA E PORTALE GALLERIA

IL RESPONSABILE PROGETTAZIONE SPECIALISTICA	IL RESPONSABILE INTEGRAZIONE PRESTAZIONI SPECIALISTICHE	IL DIRETTORE TECNICO
Ing. Luigi Schiavetta Ord. Ingg. Pavia n.1272 RESPONSABILE UFFICIO IMP.	Ing. Sara Frisiani Ord. Ingg. Genova N. 9810A CAPO COMMESSA	Ing. Maurizio Torresi Ord. Ingg. Milano N. 16492 RESPONSABILE DIREZIONE OPERATIVA TECNICA E PROGETTAZIONE

WBS	RIFERIMENTO ELABORATO							DATA:	REVISIONE
	DIRETTORIO			FILE					n. / data
	codice commessa	N.Prog	unità'	ufficio	n. progressivo	Rev.		Dicembre 2014	
_	1 1 0 0 1 3 0 2		S T P	I M P	0 0 4	1	_	SCALA: 1:100	

spea ingegneria europea	RESPONSABILE PROGETTO GENOVA Ing. Orlando Mazzei Ord. Ingg. Pavia N. 1496	ELABORAZIONE GRAFICA A CURA DI :	
		ELABORAZIONE PROGETTUALE A CURA DI :	
CONSULENZA A CURA DI : IGM Engineering Impianti s.r.l. Via al Ponte Reale, 5 – 16124 GENOVA		IL RESPONSABILE UNITA' STP	Ing. Andrea Tonzi O.I. Parma N.1154

	VISTO DEL COMMITTENTE autostrade per l'italia R.U.P. – Ing. Andrea Fradiani	VISTO DEL CONCEDENTE Ministero delle Infrastrutture e dei Trasporti DIPARTIMENTO PER LE INFRASTRUTTURE, GLI AFFARI GENERALI ED IL PERSONALE STRUTTURA DI VIGILANZA SULLE CONCESSIONARIE AUTOSTRADALI

IL PRESENTE DOCUMENTO NON PUÒ ESSERE COPIATO, RIPRODOTTO O ALTRIMENTI PUBBLICATO, IN TUTTO O IN PARTE, SENZA IL CONSENSO SCRITTO DELLA SOC. AUTOSTRADE PER L'ITALIA S.P.A. OGNI UTILIZZO NON AUTORIZZATO SARÀ PERSEGUITO A NORMA DI LEGGE.
THIS DOCUMENT MAY NOT BE COPIED, REPRODUCED OR PUBLISHED, EITHER IN PART OR IN ITS ENTIRETY, WITHOUT THE WRITTEN PERMISSION OF SOC. AUTOSTRADE PER L'ITALIA S.P.A.. UNAUTHORIZED USE WILL BE PROSECUTED BY LAW.