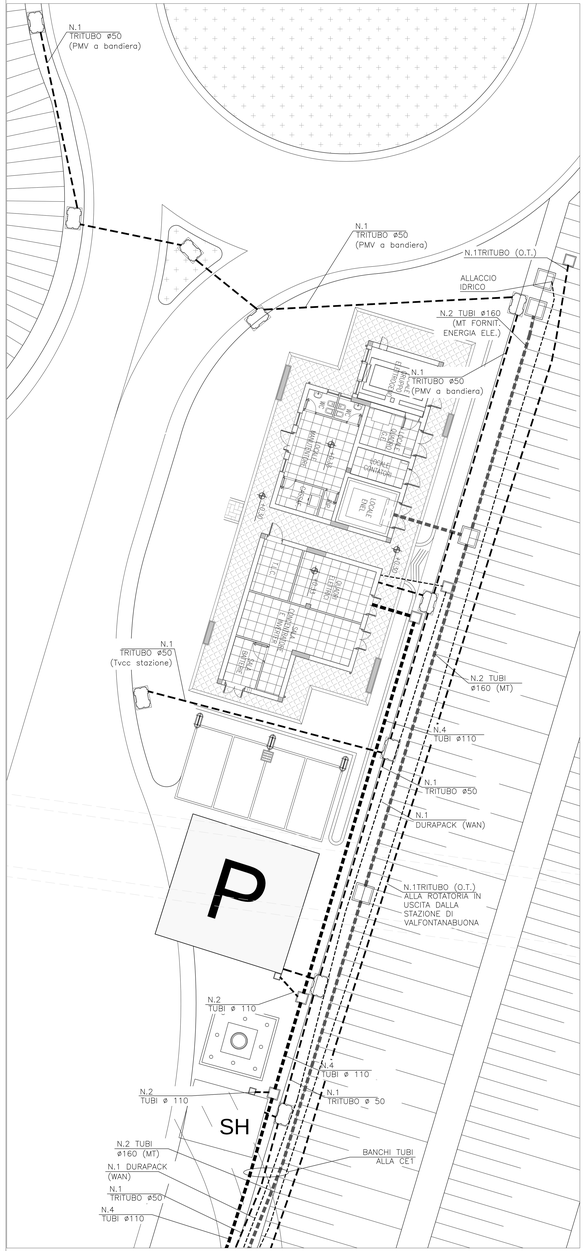

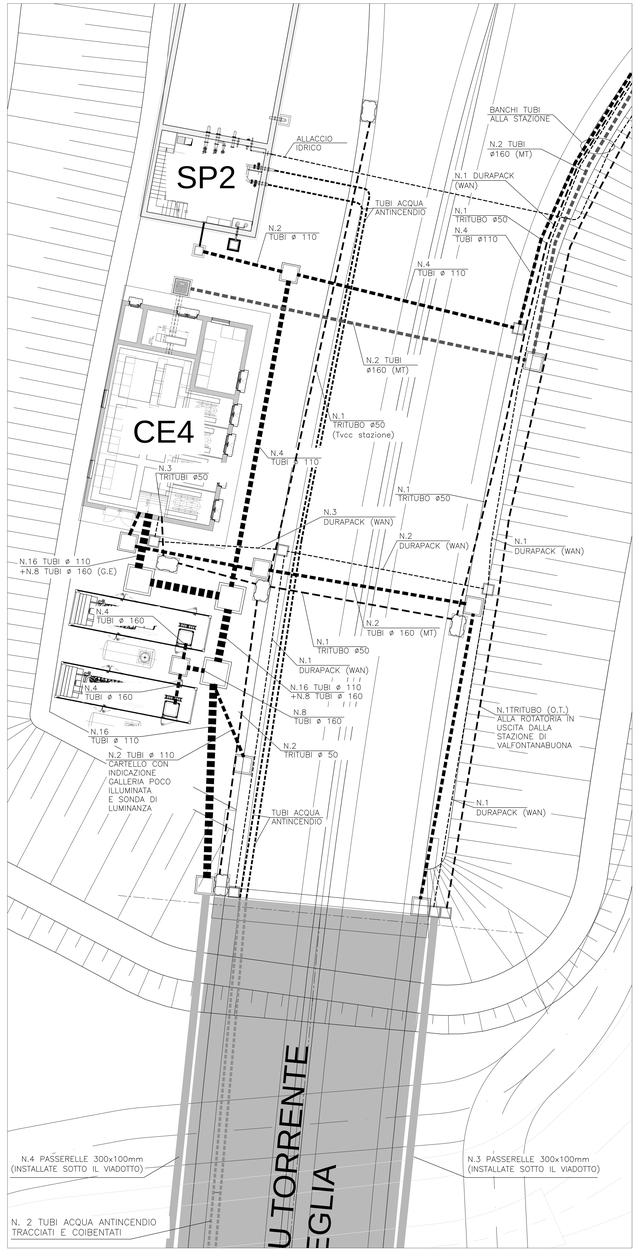

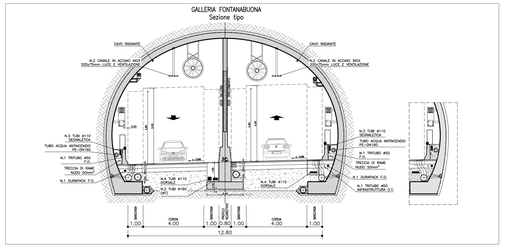

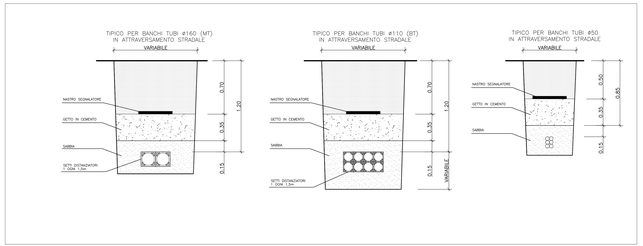

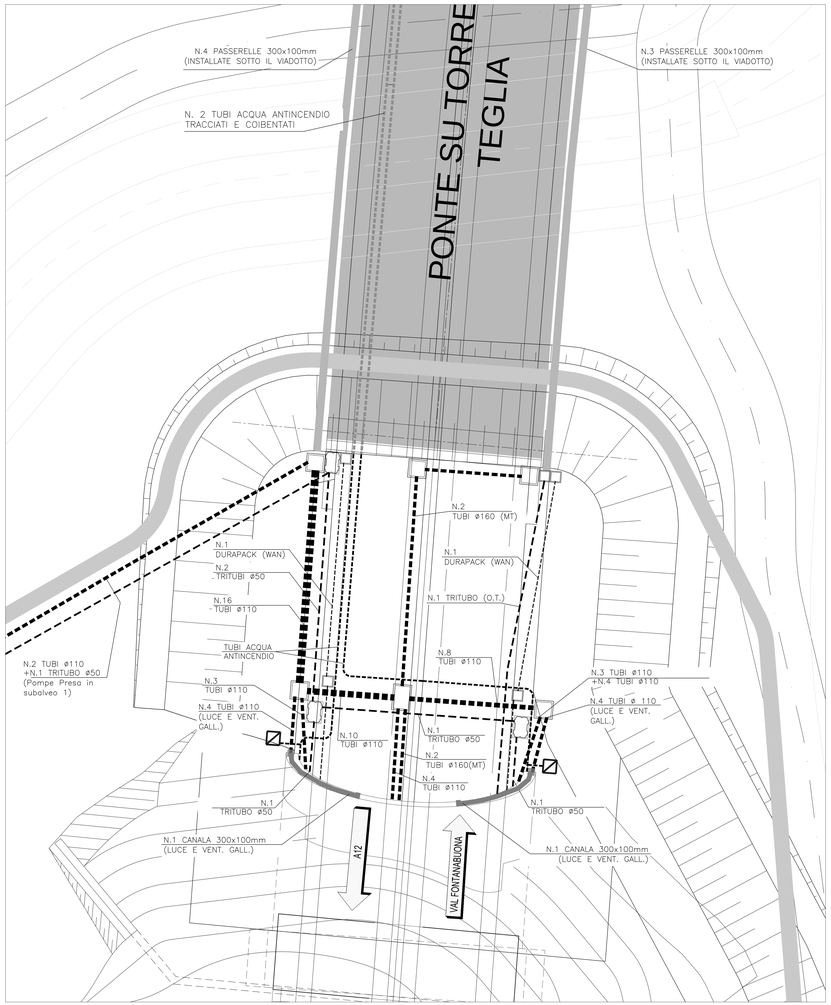

NOTE

N.B.: DISEGNO VALIDO SOLO PER GLI IMPIANTI

LEGENDA

	POZZETTO PREFABBRICATO CARRABILE PER CAVI ELETTRICI DIM. UTILI 1,5X1,5m PROF. 1,5m
	POZZETTO PREFABBRICATO CARRABILE PER CAVI ELETTRICI DIM. UTILI 1X1m PROF. 1,2m
	POZZETTO PREFABBRICATO CARRABILE PER CAVI ELETTRICI DIM. UTILI 1X1,5m PROF. 1,2m
	POZZETTO PREFABBRICATO CARRABILE PER CAVI ELETTRICI DIM. UTILI 0,6X0,6m PROF. 0,8m
	POZZETTO PREFABBRICATO CARRABILE PER FIBRA OTTICA DIM. UTILI 1,25X0,8m PROF. 1,2m
	ATTACCO IDRANTI E GRUPPO ATTACCO AUTOPOMPA VVF

REGIONE LIGURIA

autostrade per l'italia

COLLEGAMENTO TRA LA VALFONTANABUONA E L'AUTOSTRADA A12 GENOVA–ROMA

PROGETTO DEFINITIVO

IMPIANTI ELETTROMECCANICI

GALLERIA FONTANABUONA

CABINA ELETTRICA CE4
CANALIZZAZIONI TRA CABINA E PORTALE GALLERIA

IL RESPONSABILE PROGETTAZIONE SPECIALISTICA	IL RESPONSABILE INTEGRAZIONE PRESTAZIONE SPECIALISTICHE	IL DIRETTORE TECNICO
Ing. Luigi Schiavetti Ord. Ingg. Pavia n.1272 RESPONSABILE UFFICIO IMP.	Ing. Sara Frisoni Ord. Ingg. Genova N. 9812A CAPO COMMESSA	Ing. Maurizio Torrealta Ord. Ingg. Milano N. 19492 RESPONSABILE INTEGRATORE TECNICA E PRESTAZIONI SPECIALISTICHE

REV.	REFERENDUM ELABORATO							DATA	REVISIONE	
	DISCIPLINA			PROGR.		FASE	Rev.	Dicembre 2014	N.	data
00	codice commessa	lotto	sub	prog	alfabetico	n. progressivo	Rev.	SCALA: 1:100		
	1 1 0 0 1 3 0 2			S T P	I M P	0 0 4 5	00			

spea ingegneria europea	RESPONSABILE PROGETTO GENOVA Ing. Orlando Mazzo Ord. Ingg. Pavia N. 1486	CUSTODIA/ARCHIVIO A CURA DI	
		CUSTODIA/ARCHIVIO A CURA DI	
CONSULENTE A CURA DI	IGM Ingegneria Geotecnica S.r.l. Via A. Fusinato, 12 - 35128 - PADOVA	IL RESPONSABILE UFFICIO IMP.	Ing. Andrea Tanzi O.I. Parma N.1154

VISTO DEL COMMITTENTE	VISTO DEL CONCEDENTE
autostrade per l'italia R.U.P. – Ing. Andrea Frediani	Ministero delle Infrastrutture e dei Trasporti DIPARTIMENTO PER LA RICERCA STRADALE

I RIGHTS DI CARATTERE DI PROPRIETÀ INTELLETTUALE SUI DISEGNI E ALTRI ATTI, DATI E DOCUMENTI SONO DI PROPRIETÀ DELLA SOC. AUTOSTRADE PER L'ITALIA S.P.A. SONO VIETATI LA RIPRODUZIONE E LA DIFFUSIONE A TERZI DI QUANTO SOPRA SENZA AUTORIZZAZIONE SCRITTA DA PARTE DELLA SOC. AUTOSTRADE PER L'ITALIA S.P.A. ORIGINATORE DEL DIS. O DI PROPRIETÀ DI TERZI