


	km 2584,75	km 2.000	km 1.500	km 1.000	km 0,500	km 0,000
<b>G. FONTANABUONA CANNA DIREZIONE A12</b>						
SEGNALE RETROILLUMINATO DISTANZE VIE DI FUGA	[Icons]					
SEGNALLETICA RETROILLUMINATA STAZIONI DI EMERGENZA (SOS-ESTINTORI-IDRANTI UNI 45)	[Icons]					
GRUPPO ATTACCO AUTOPOMPA VVF UNI70 - IDRANTE UNI 70	[Icons]					
SOS ALL'INTERNO DELLE VIE DI FUGA	[Icons]					
SEGNALE RETROILLUMINATO VIE DI FUGA	[Icons]					
PANNELLO A MESSAGGIO VARIABILE - FRECCIA-CROCE + PITTOGRAMMA	[Icons]					
CARTELLINO CON INDICAZIONE GALLERIA POCO ILLUMINATA	[Icons]					
LANTERNE SEMAFORICHE E FRECCIA-CROCE	[Icons]					
ANEMOMETRI	[Icons]					
MISURATORI CO2 e OPACITA'	[Icons]					
SENSORI PRESENZA GAS LUOGO SICURO	[Icons]					
CAVO RADIANTE	[Icons]					
STAZIONE RADIO BASE	[Icons]					
TELECAMERE IP	[Icons]					
PICCHETTI LUMINOSI OGNI 12,5 M PER INDICAZIONI VIE D'ESODO	[Icons]					
ILLUMINAZIONE DI BASE (permanente)	[Icons]					
ILLUMINAZIONE DI RINFORZO	[Icons]					
RILEVATORE LINEARE INCENDIO	[Icons]					
VENTILATORI (JET-FANS)	[Icons]					
PULSANTIERA LOCALE CONTROLLO VENTILATORI PER VVF	[Icons]					
VENTILATORI PRESSURIZZAZIONE VIE DI FUGA	[Icons]					
IMPIANTO ALTOPARLANTI USCITE DI EMERGENZA	[Icons]					
TELECAMERE IP USCITE DI EMERGENZA	[Icons]					
TELECAMERE DOME IP LUOGO SICURO	[Icons]					
TELEFONO SOS STAGNO CON VIVA VOCE CON SEGNALE RIFRANGENTE - PIANO STRADA	[Icons]					
TELEFONO SOS STAGNO CON VIVA VOCE CON SEGNALE RIFRANGENTE - PIANO INTERRATO	[Icons]					

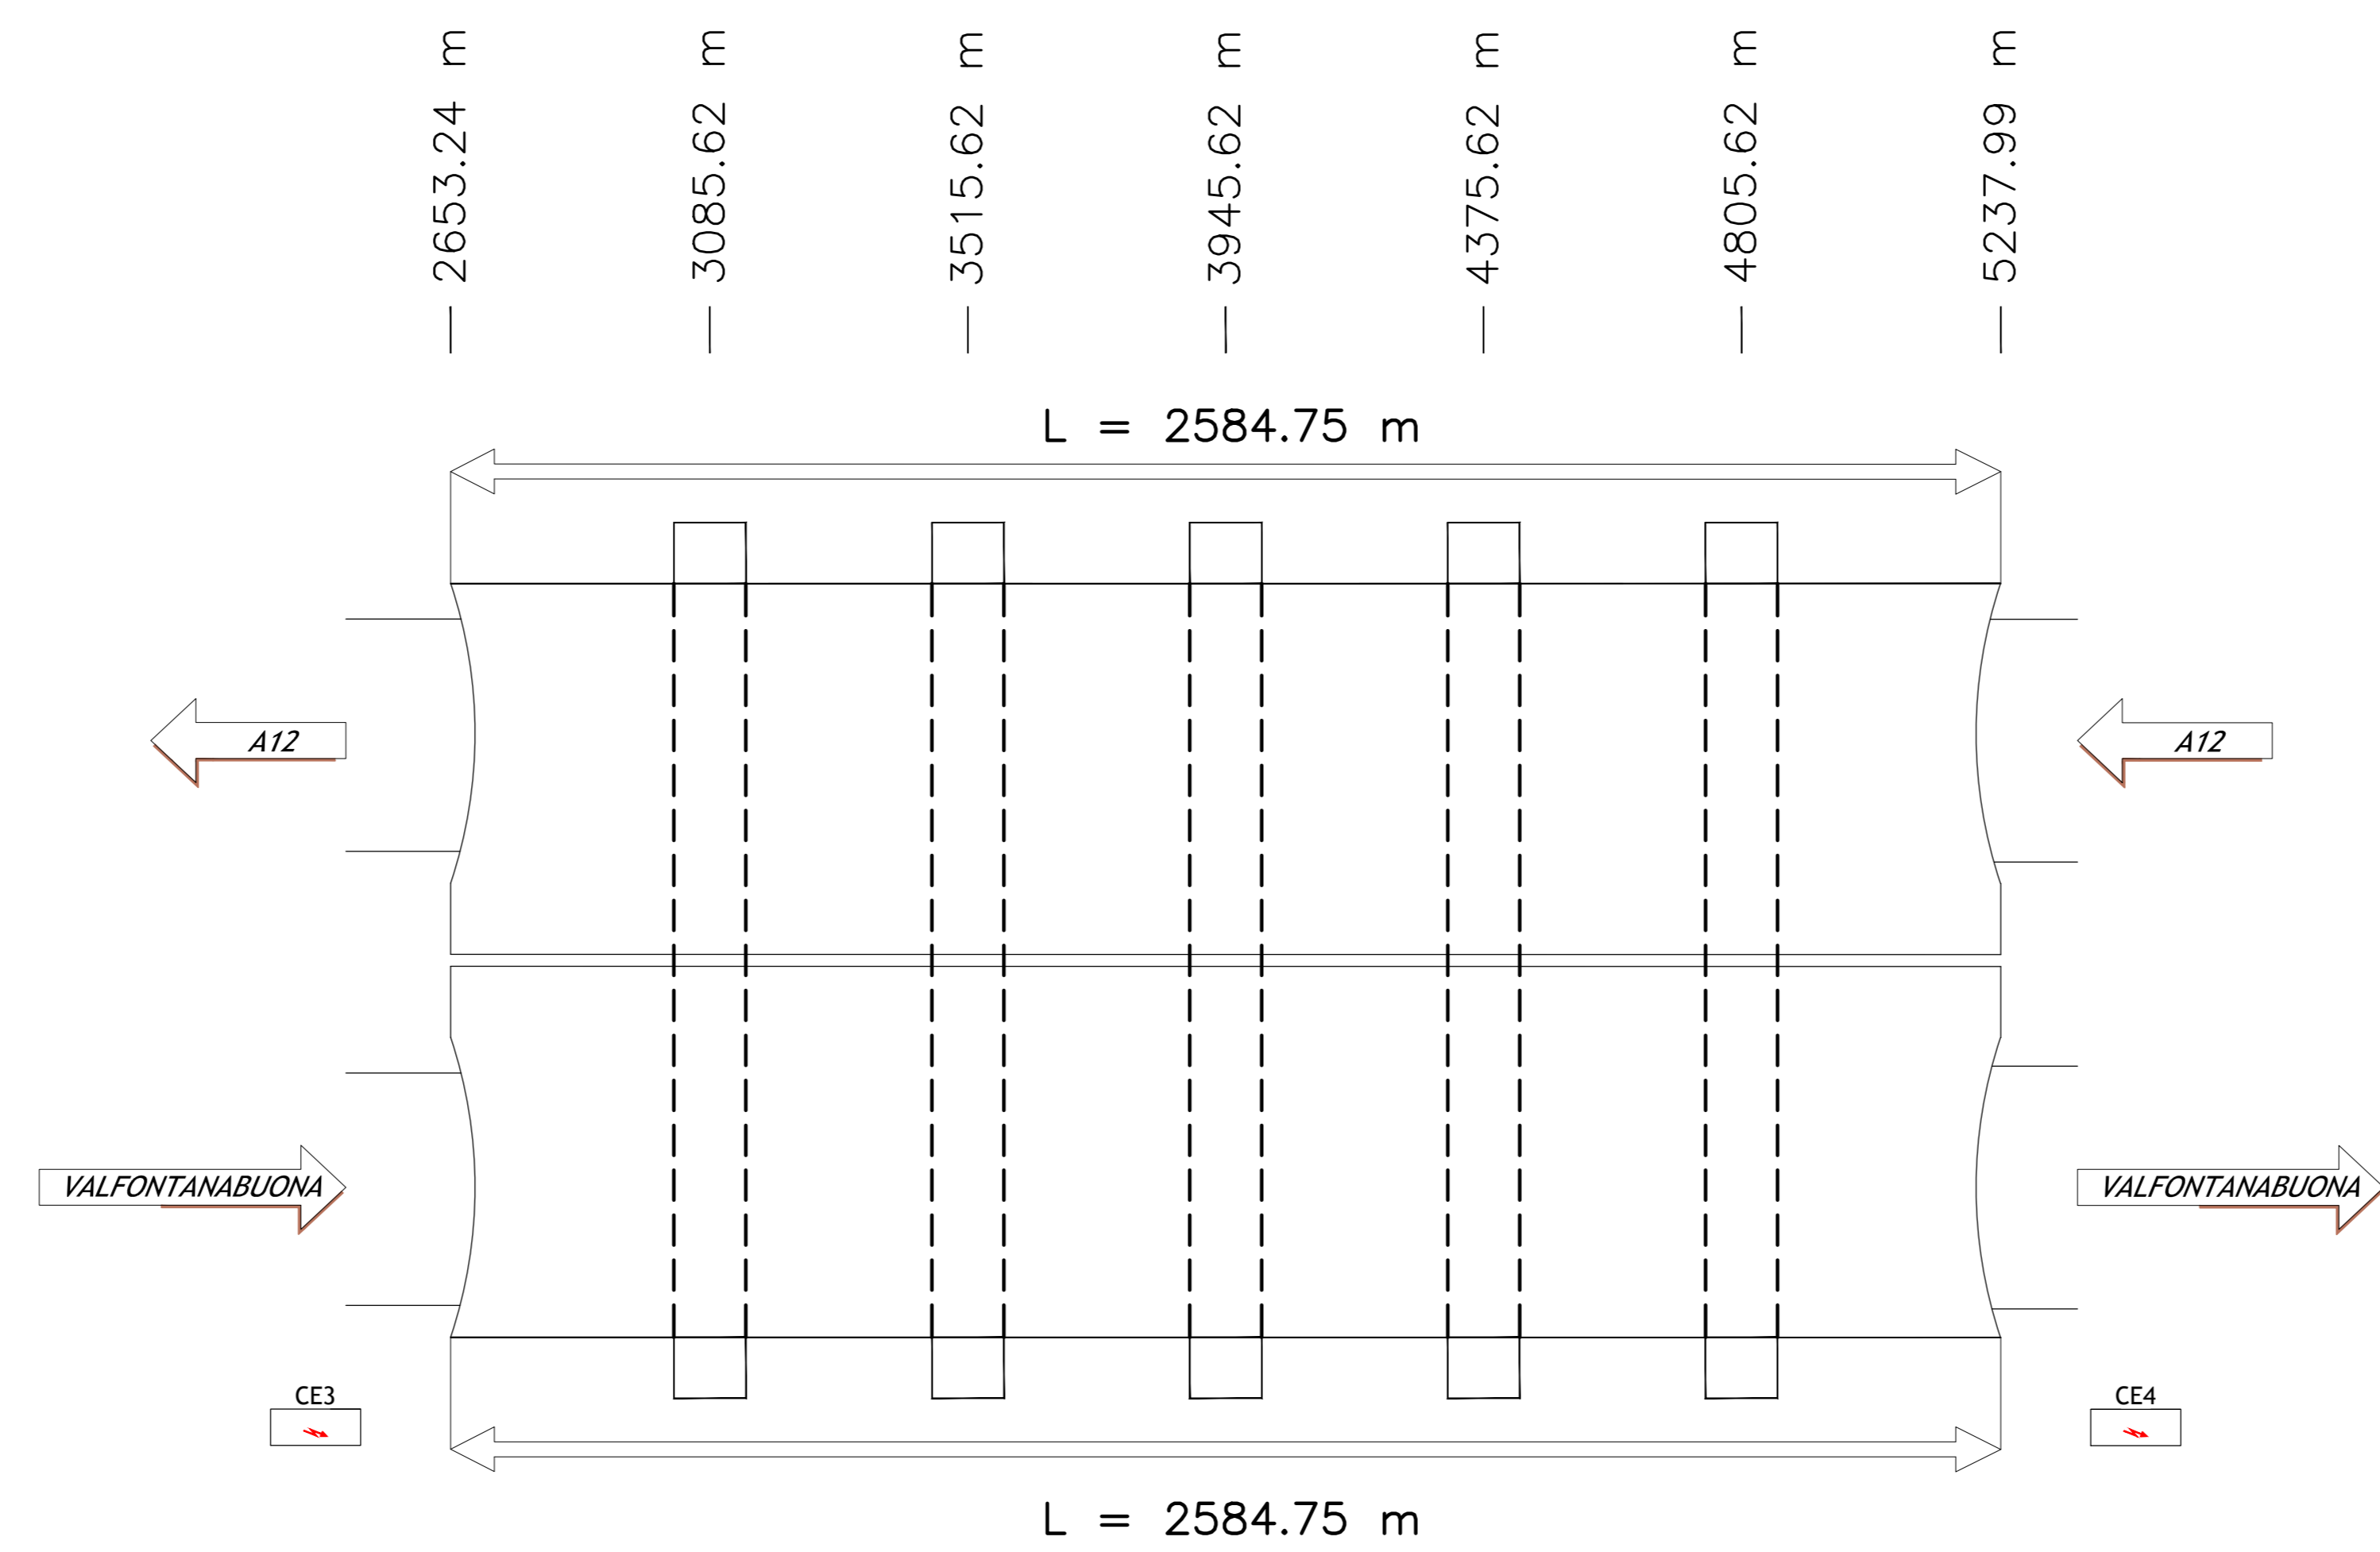

	km 0,000	km 0,500	km 1,000	km 1,500	km 2,000	km 2584,75
<b>G. FONTANABUONA CANNA DIREZIONE VALFONTANABUONA</b>						
SEGNALE RETROILLUMINATO DISTANZE VIE DI FUGA	[Icons]					
SEGNALLETICA RETROILLUMINATA STAZIONI DI EMERGENZA (SOS-ESTINTORI-IDRANTI UNI 45)	[Icons]					
GRUPPO ATTACCO AUTOPOMPA VVF UNI70 - IDRANTE UNI 70	[Icons]					
SOS ALL'INTERNO DELLE VIE DI FUGA	[Icons]					
SEGNALE RETROILLUMINATO VIE DI FUGA	[Icons]					
PANNELLO A MESSAGGIO VARIABILE - FRECCIA-CROCE + PITTOGRAMMA	[Icons]					
CARTELLINO CON INDICAZIONE GALLERIA POCO ILLUMINATA	[Icons]					
LANTERNE SEMAFORICHE E FRECCIA-CROCE	[Icons]					
ANEMOMETRI	[Icons]					
MISURATORI CO2 e OPACITA'	[Icons]					
SENSORI PRESENZA GAS LUOGO SICURO	[Icons]					
CAVO RADIANTE	[Icons]					
STAZIONE RADIO BASE E ANTENNA RADIO	[Icons]					
TELECAMERE IP	[Icons]					
PICCHETTI LUMINOSI OGNI 12,5 M PER INDICAZIONI VIE D'ESODO	[Icons]					
ILLUMINAZIONE DI BASE (permanente)	[Icons]					
ILLUMINAZIONE DI RINFORZO	[Icons]					
RILEVATORE LINEARE INCENDIO	[Icons]					
VENTILATORI (JET-FANS)	[Icons]					
PULSANTIERA LOCALE CONTROLLO VENTILATORI PER VVF	[Icons]					
VENTILATORI PRESSURIZZAZIONE VIE DI FUGA	[Icons]					
IMPIANTO ALTOPARLANTI USCITE DI EMERGENZA	[Icons]					
TELECAMERE IP USCITE DI EMERGENZA	[Icons]					
TELEFONO SOS STAGNO CON VIVA VOCE CON SEGNALE RIFRANGENTE - PIANO STRADA	[Icons]					



COLLEGAMENTO TRA LA VALFONTANABUONA E L'AUTOSTRADA A12 GENOVA-ROMA

**PROGETTO DEFINITIVO**

**IMPIANTI ELETTROMECCANICI**

GALLERIA FONTANABUONA

SINOTTICO DISPOSIZIONE APPARECCHIATURE

<b>IL RESPONSABILE PROGETTAZIONE SPECIALISTICA</b> Ing. Luigi Schiavetto Ord. Ingeg. Pavia N. 1272 RESPONSABILE UFFICIO INF		<b>IL RESPONSABILE INTEGRAZIONE PRESSIONI SPECIALISTICO</b> Ing. Sara Frisone Ord. Ingeg. Genova N. 5810A CAPO COMMISSA		<b>IL DIRETTORE TECNICO</b> Ing. Maurizio Torresi Ord. Ingeg. Milano N. 16402 RESPONSABILE DIREZIONE OPERATIVA TECNICA E PROGETTAZIONE	
<b>IBS</b> codice contratto: 11001302 data: Dicembre 2014	<b>REFERIMENTO ELABORAZIONE</b> n. progetto: STPI/MP0047 data: Dicembre 2014			<b>REVISIONI</b> n. / data	
<b>spea</b> Ingegneria europea	<b>RESPONSABILE PROGETTO GENOVA</b> Ing. Orlando Mezzo Ord. Ingeg. Pavia N. 1495		<b>ELABORAZIONE GRAFICA A CARICHI</b> <b>ELABORAZIONE PROIEZIONI A CARICHI</b> <b>IL RESPONSABILE UNICA SPA</b> Ing. Andrea Tonzi O.I. Pavia N.1154		
<b>CONSULENZA A CARICHI</b> IGM	<b>VEDO DEL COMMITTENTE</b> Ing. Andrea Frediani		<b>VEDO DEL CONCESSIONARIO</b> Ministero delle Infrastrutture e dei Trasporti Direzione Regionale Liguria		